


福山市建設局建築部営繕課

主務	課員	次長	課長補佐	設備課長	営繕課長	建築部長

CLIENT  
**福山市商業施設改修工事**  
 TITLE  
**1階 平面図**

DIRECTED  
 DATE  
**2013. 1/2**  
 DRAWING  
 SCALE  
 1/200 (A1)  
 1/400 (A3)

REG. NO.  
 N. O.

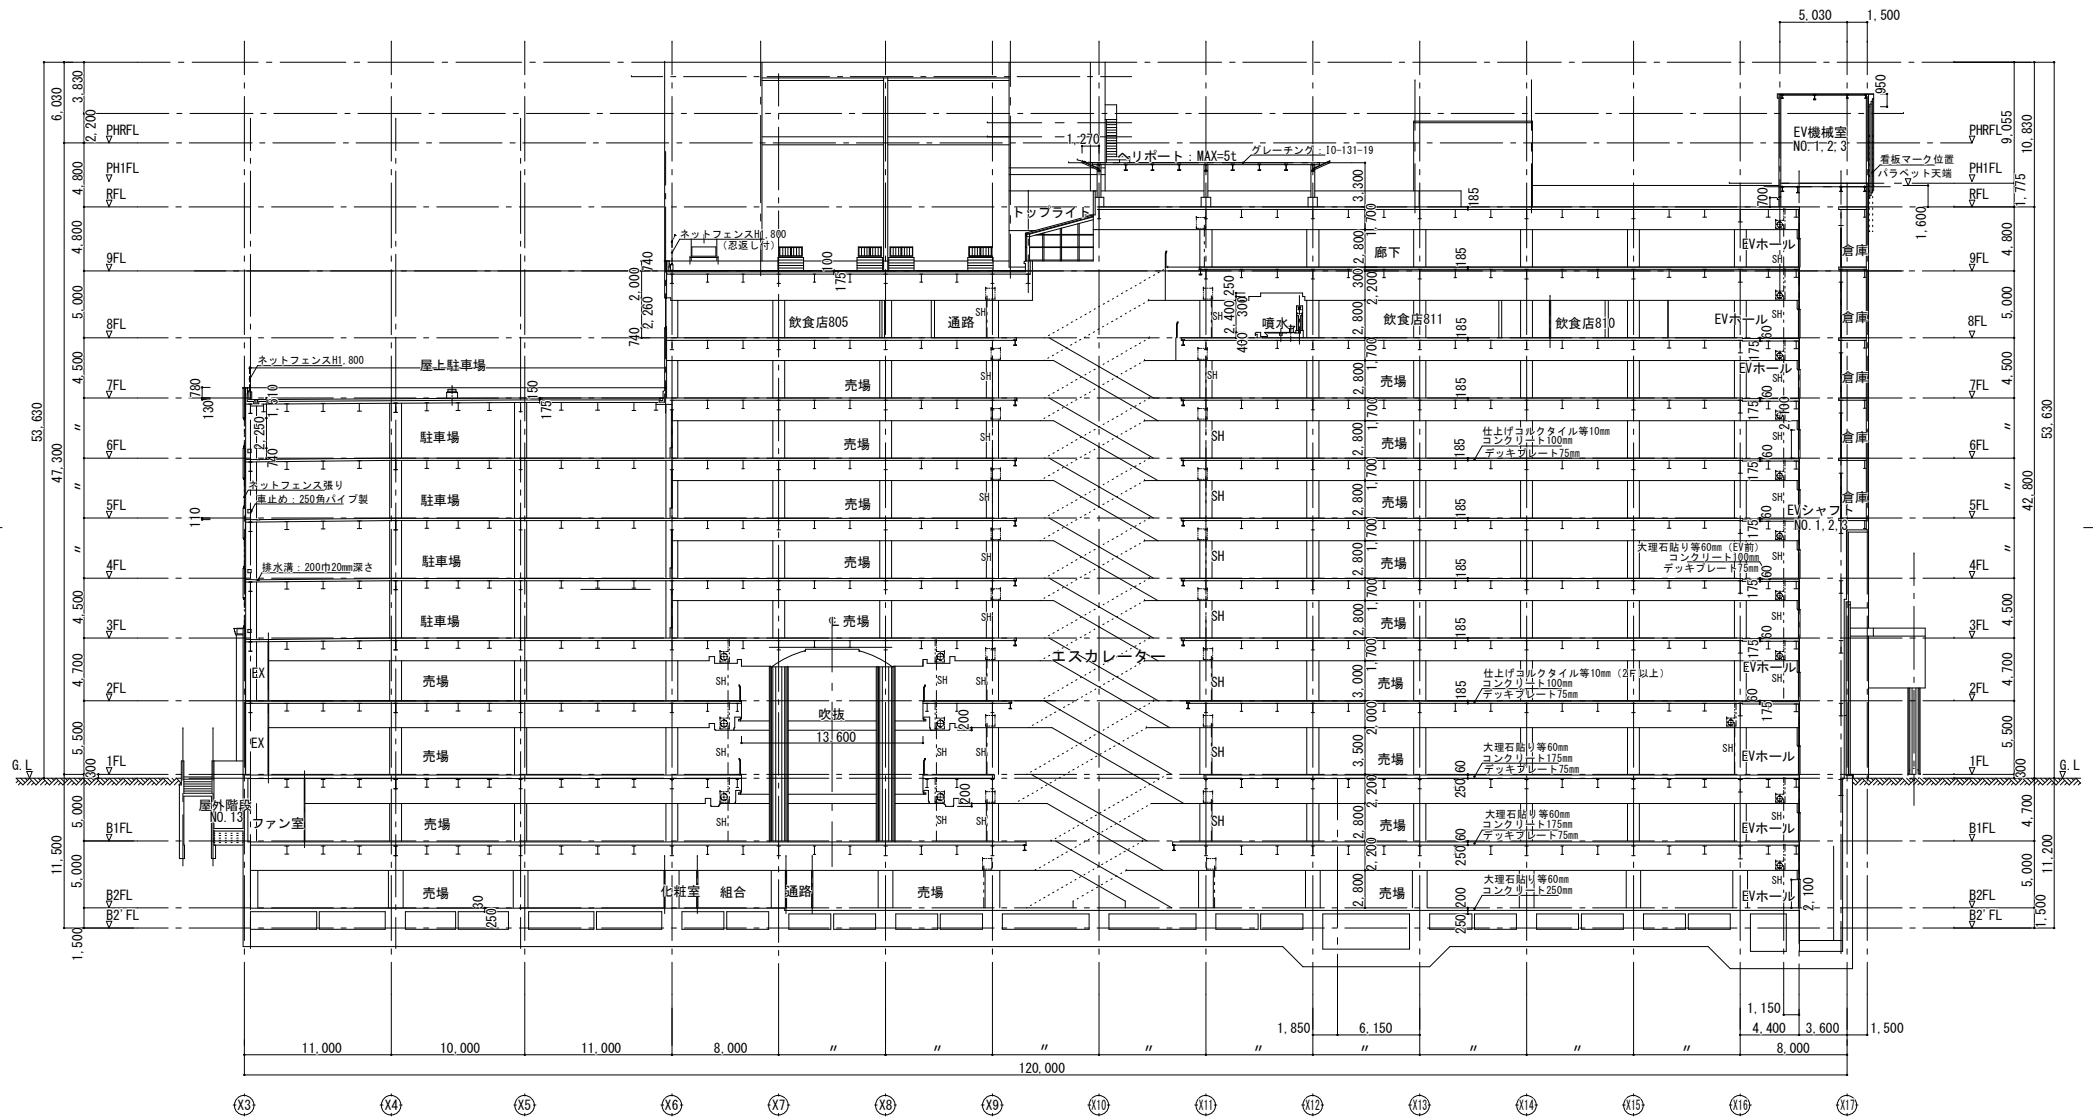

断面図 SCALE 1:400

工 事 名		福山市商業施設			福山市建設局建築部営繕課		図面番号
図面名称		断面図	1:400	2010年8月	主務 課員 営繕第2次長 課長補佐 営繕課長 建築部長		1
							1