


管理番号	1
作成責任者	石田
種別	正
作成年月	昭58.1
尺貫	1/200
面積	100.100
図名	競馬場平面図
図名	中国
支社	中国
支店	広島
事務所	福山
管理経路番号	236.237

占用関係			許可申請書			許可書			設備		
記号	番号	年月日	記号	番号	年月日	記号	番号	年月日	記号	番号	年月日


＜参考図面＞  
 本図面を基に、設計・施工される場合は現地と合致していない場合があるため、試験掘り等を実施しNTT設備の位置確認を必ず行って下さい。  
 なお事故防止の為、掘削時は立会いの上実施願います。

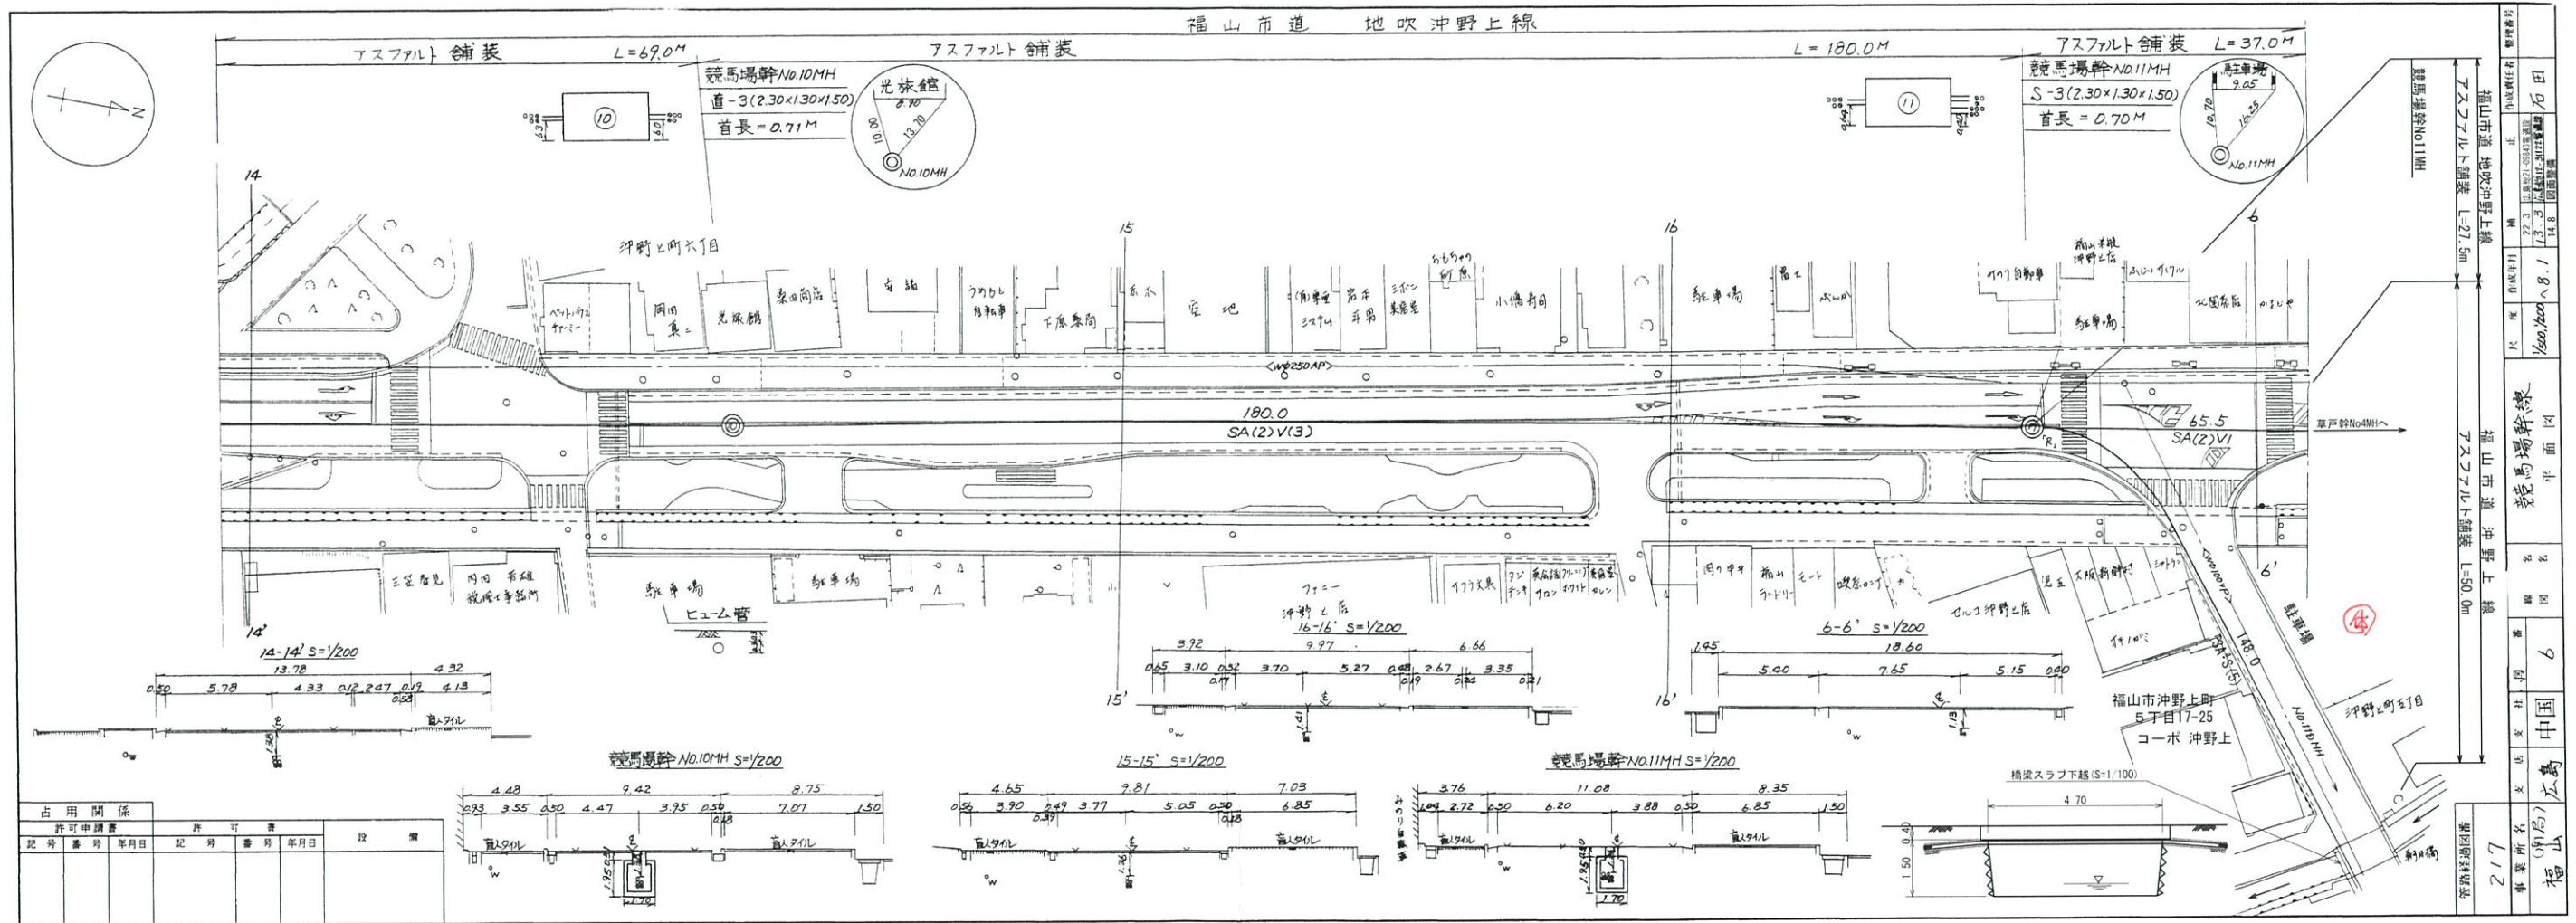

占用関係		許可申請書		許可書		設置	
記号	番号	年月日	記号	番号	年月日	記号	番号


217	福山市	中国	6	競馬場幹線	福山市道 地吹沖野上線	福山市道 地吹沖野上線	福山市道 地吹沖野上線

＜参考図面＞  
 本図面を基に、設計・施工される場合は現地と合致していない場合があるため、試験掘り等を実施しNTT設備の位置確認を必ず行って下さい。  
 なお事故防止の為、掘削時は立会いの実施願います。

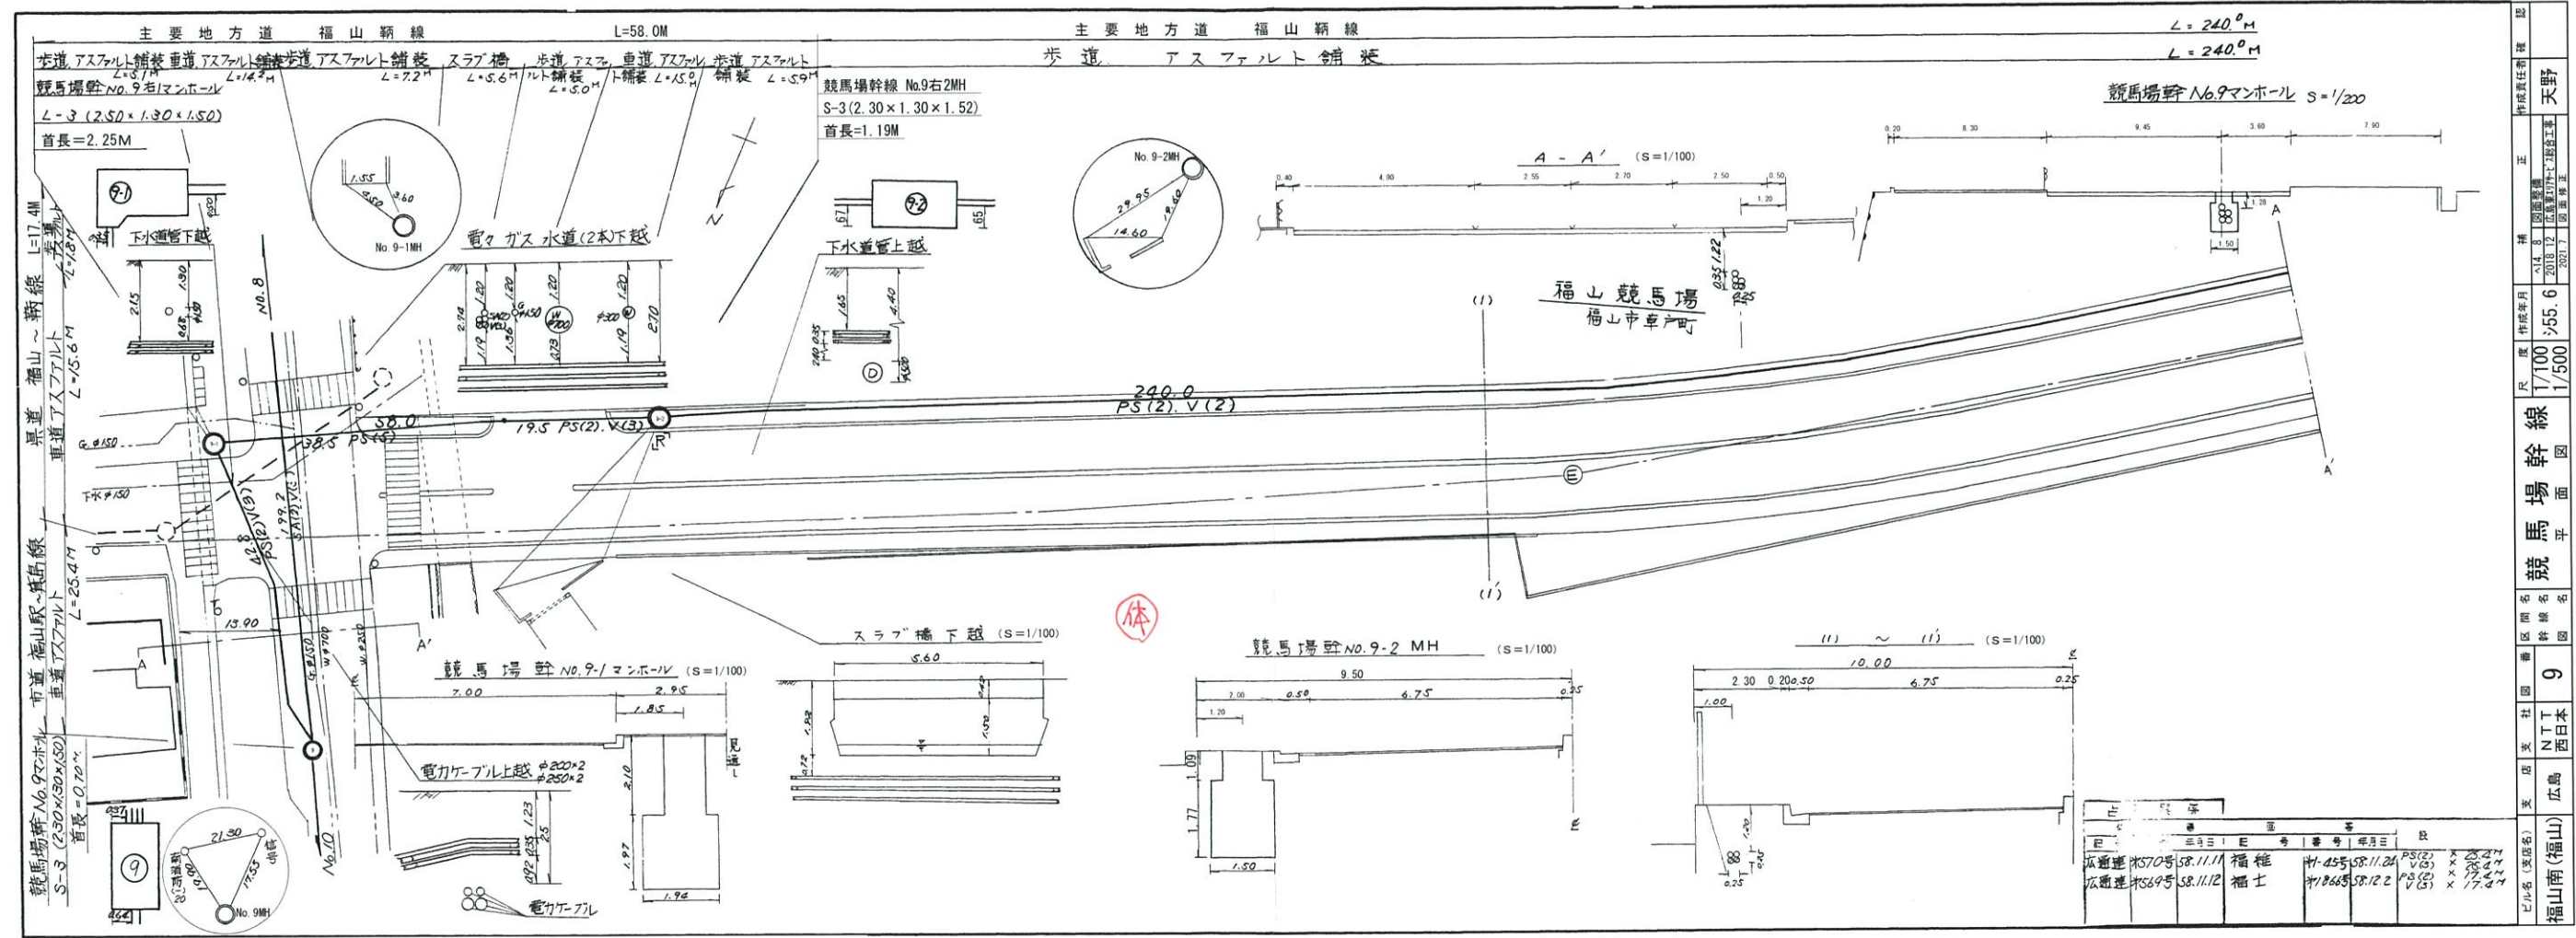

種別	天野
作成年月	55.6
尺度	1/1000
縮尺	1/500
図名	競馬場幹線平面図
番付	9
社名	NTT西日本
支店	広島
ビル名(送付名)	福山南(福山)


＜参考図面＞  
 本図面を基に、設計・施工される場合は現地と合致していない場合があるため、試験掘り等を実施しNTT設備の位置確認を必ず行って下さい。  
 なお事故防止の為、掘削時は立会の上実施願います。

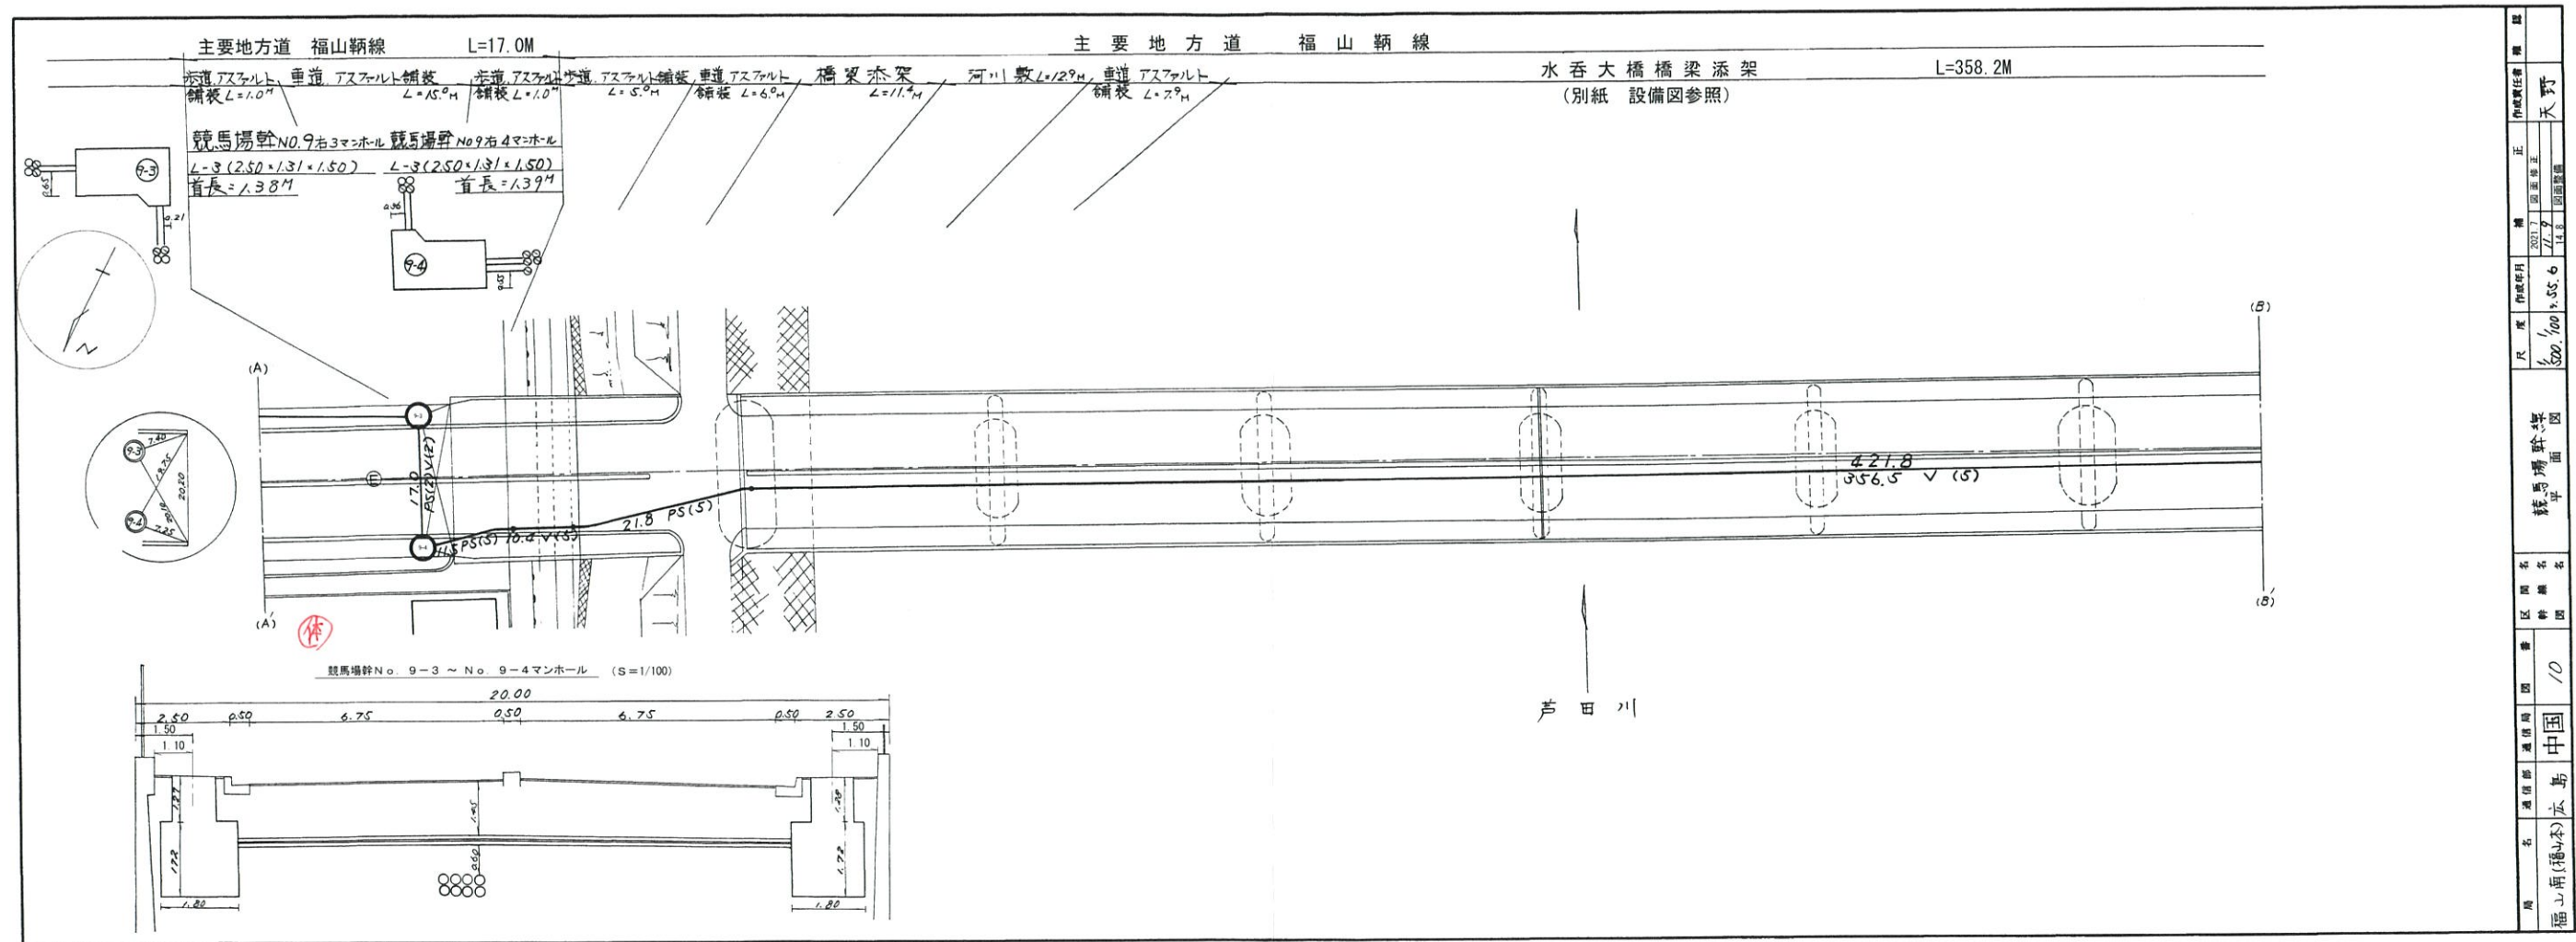

種別	橋
用途	正
建設年度	2017
竣工年度	2017
設計者	天野
図面番号	10
図面名称	競馬場幹線
図面種類	平面
区別	中国
番	10
通称	福山
通称	福山

＜参考図面＞


本図面を基に、設計・施工される場合は現地と合致していない場合があるため、試験掘り等を実施しNTT設備の位置確認を必ず行って下さい。  
 なお事故防止の為、掘削時は立会の上実施願います。

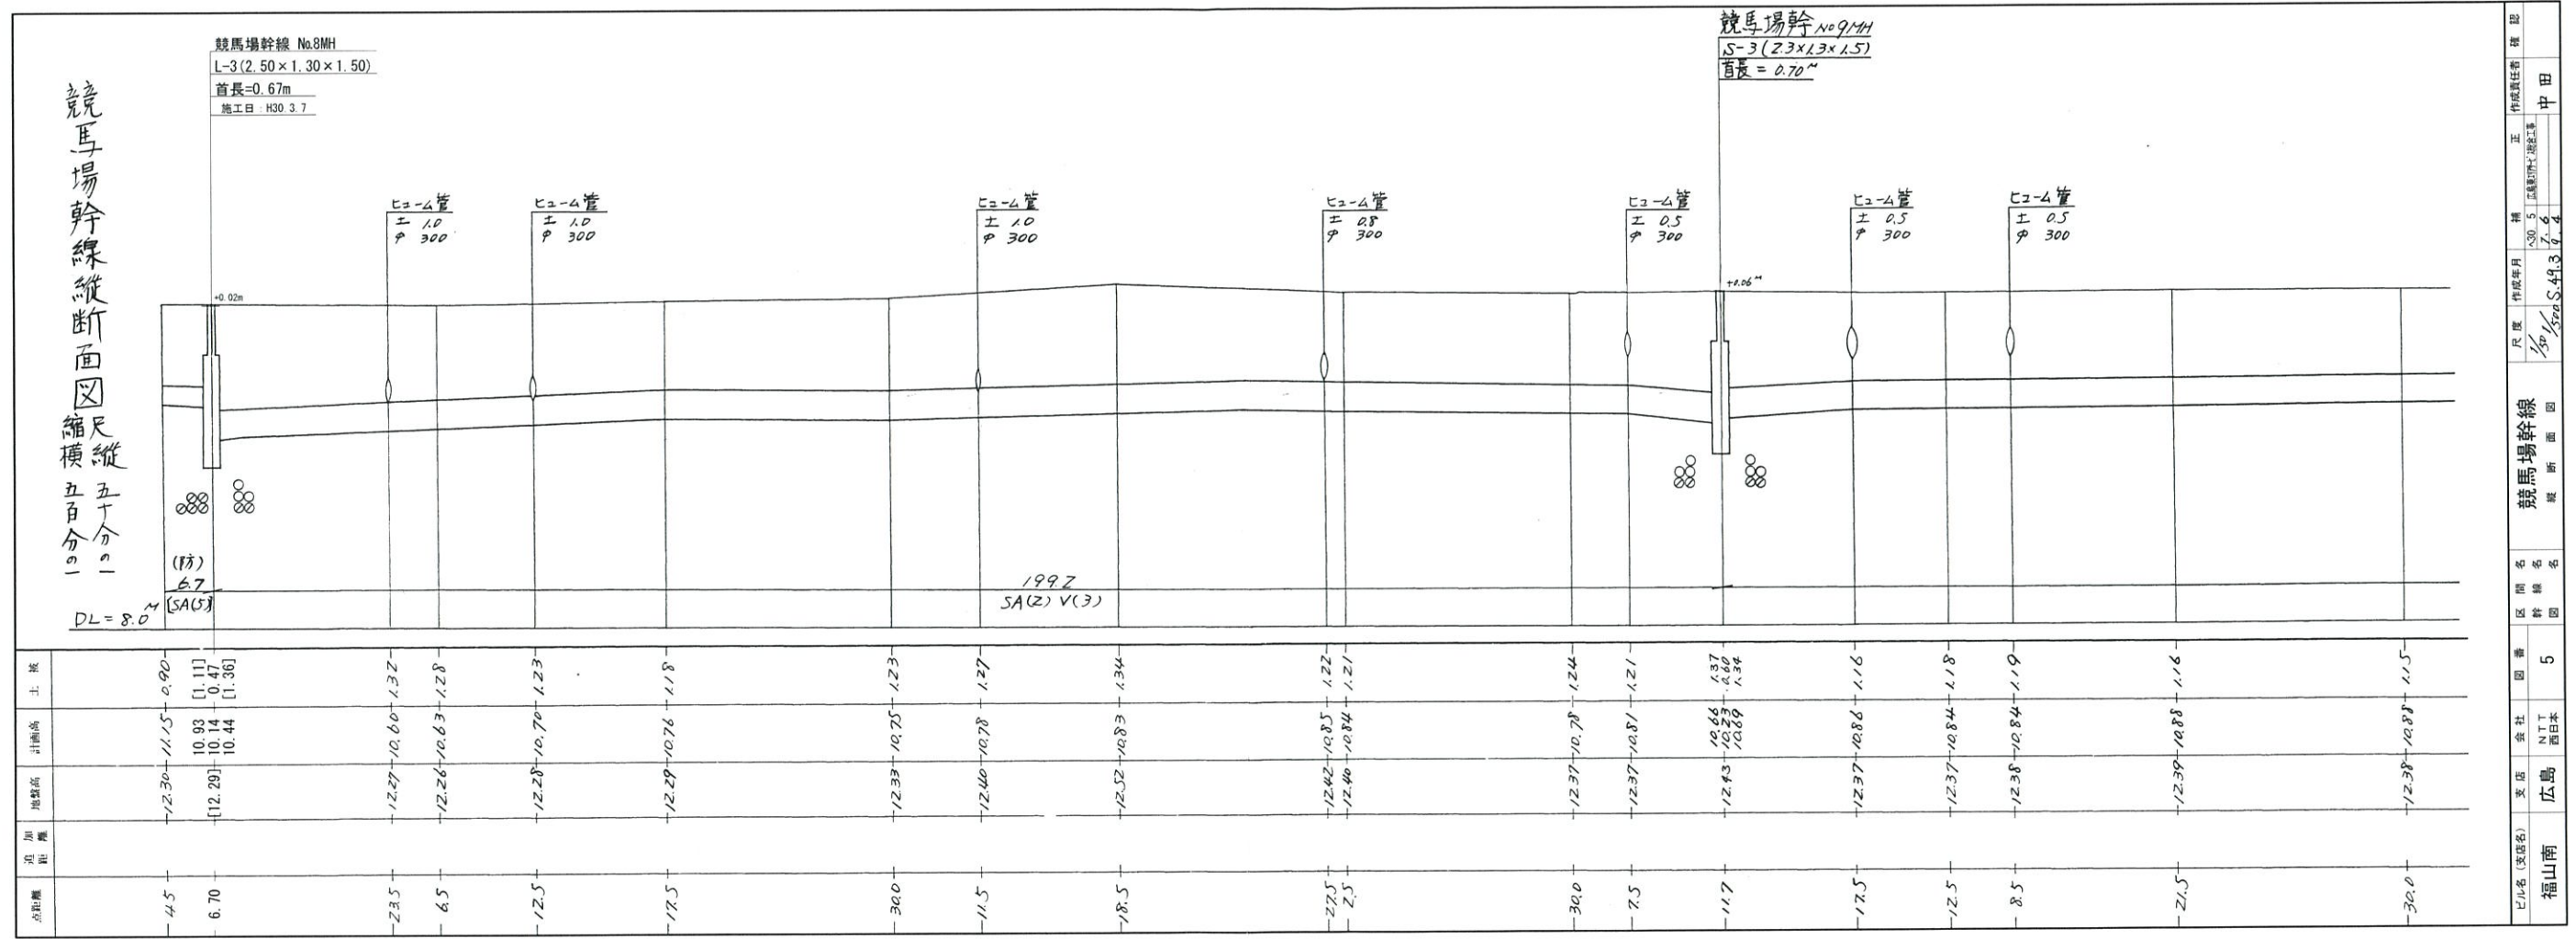

＜参考図面＞  
本図面を基に、設計・施工される場合は現地と合致していない場合があるため、試験掘り等を実施しNTT設備の位置確認を必ず行って下さい。  
なお事故防止の為、掘削時は立会の上実施願います。

ビル名(変更名)	福山南
支店	広島
会社	NTT西日本
図番	5
区画名	競馬場幹線
区画番号	縦断面図
区画名	競馬場幹線
区画番号	縦断面図
尺度	1/500
作成年月	H30.3.7
構	中田
正	中田
作成責任者	中田

○  
○

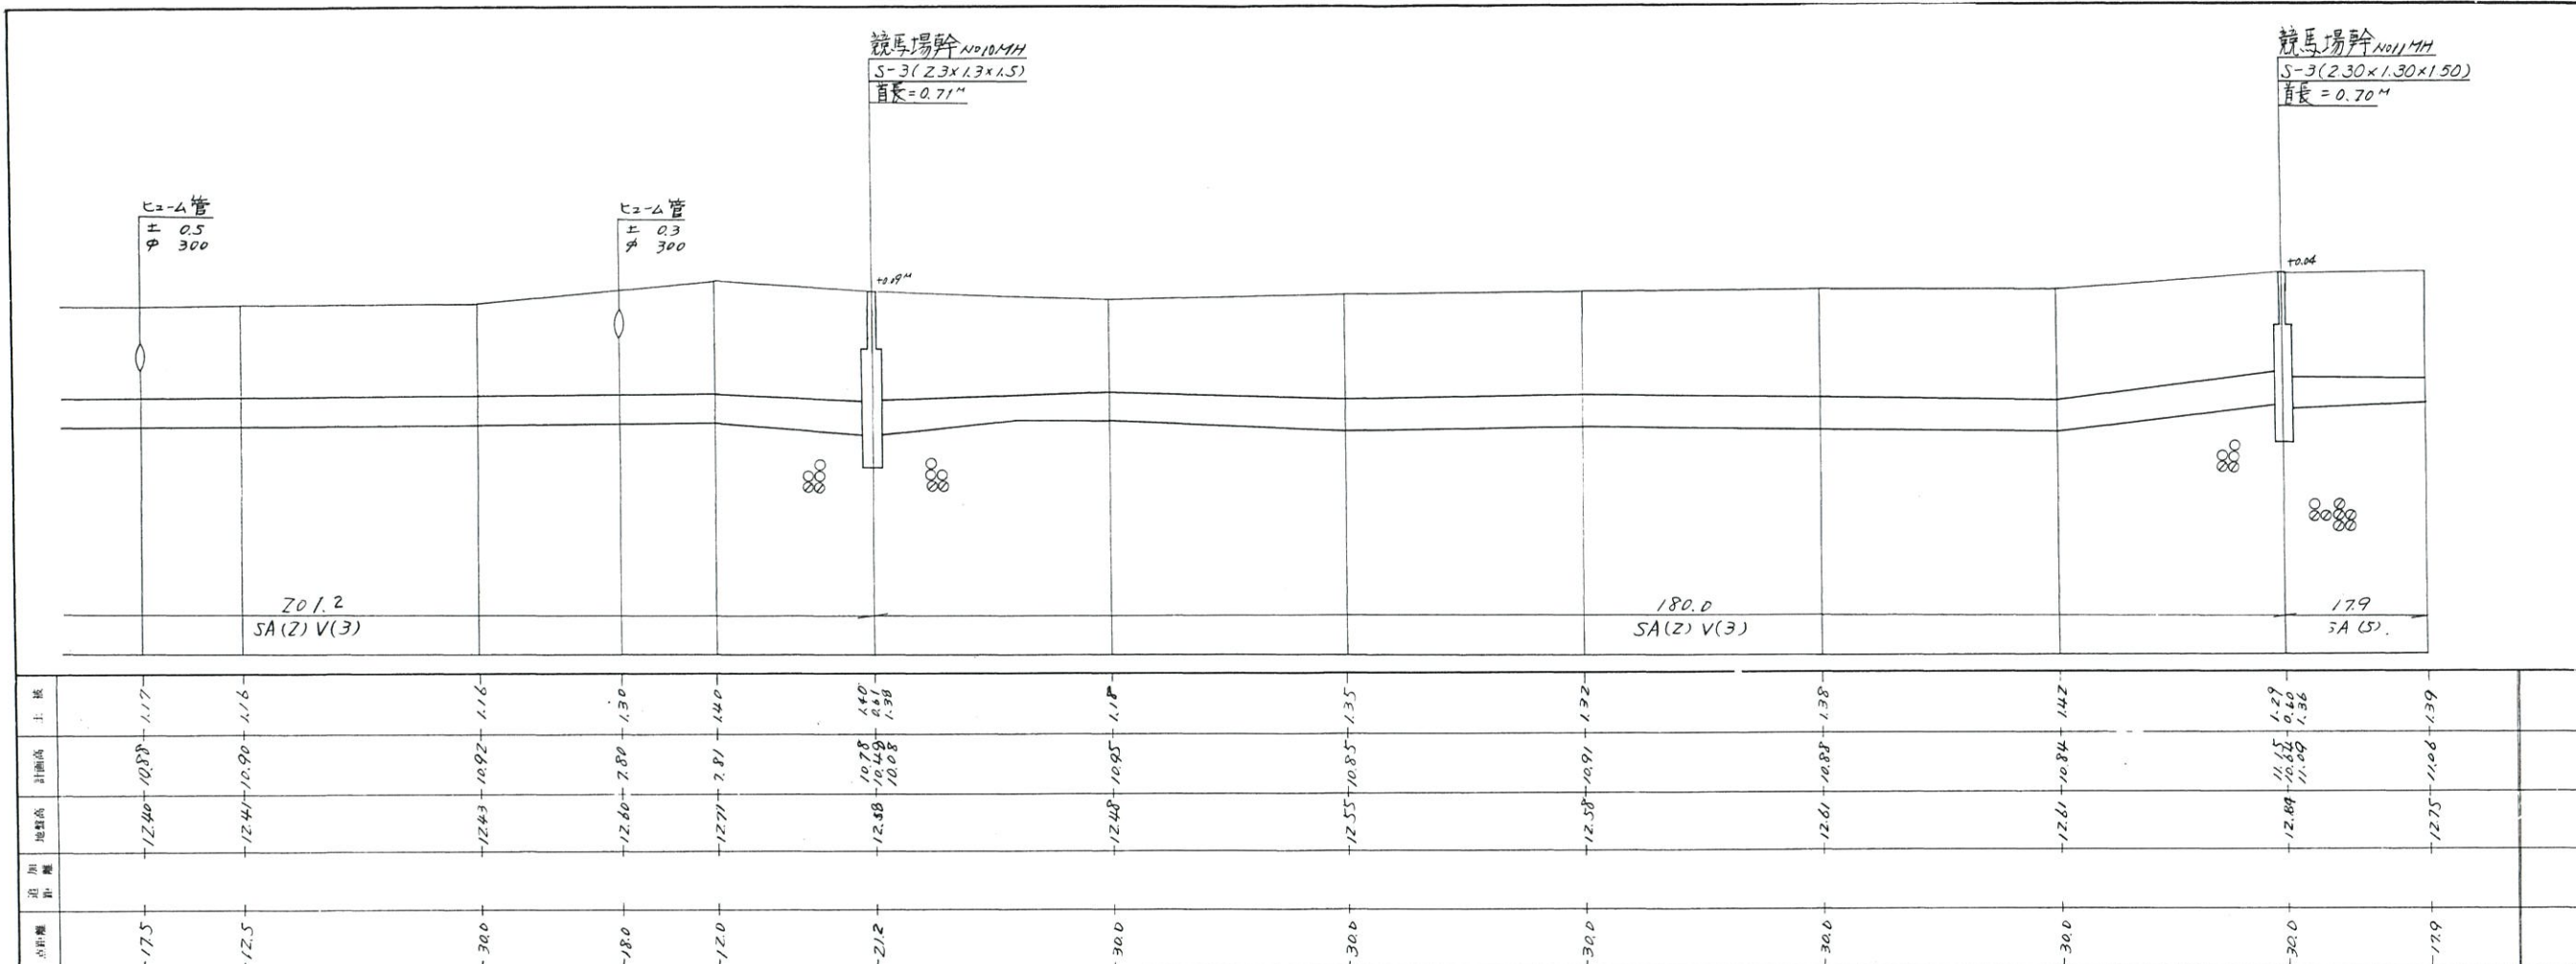


号	6
区	福山
区	中山
名	中国
名	6
名	競馬場幹
名	断面
名	断面
名	中田
名	NTT
名	7-6
名	7-6
名	7-6
名	7-6
名	7-6

＜参考図面＞


本図面を基に、設計・施工される場合は現地と合致していない場合があるため、試験掘り等を実施しNTT設備の位置確認を必ず行って下さい。

なお事故防止の為、掘削時は立会の上実施願います。

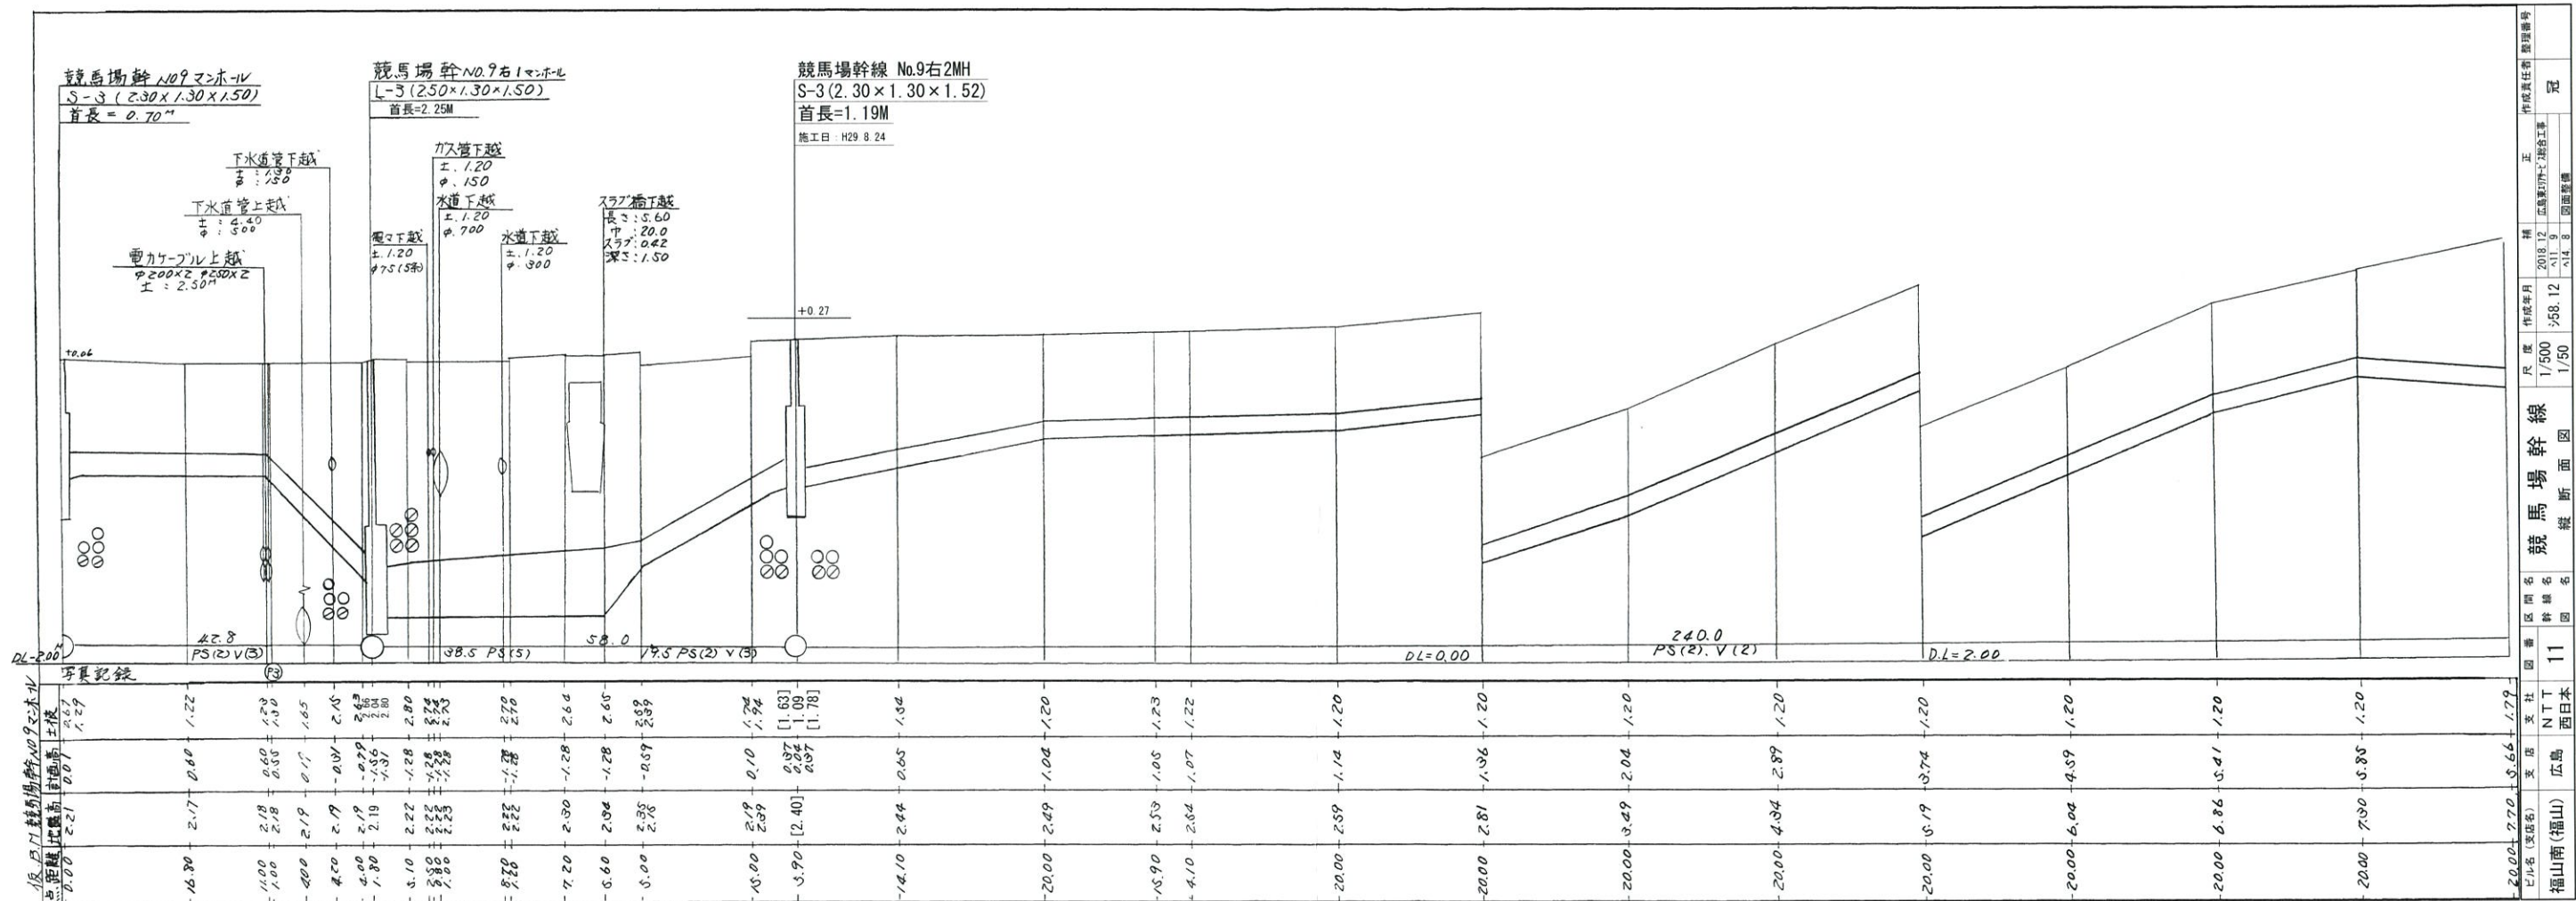

＜参考図面＞  
 本図面を基に、設計・施工される場合は現地と合致していない場合があるため、試験掘り等を実施しNTT設備の位置確認を必ず行って下さい。  
 なお事故防止の為、掘削時は立会いの上実施願います。

原簿番号	0119
作成責任者	冠
2018.12.14	2018.12.14
作成年月	58.12
尺	1/500
縮尺	1/50
図名	競馬場幹線 縦断面図
図番	11
区画名	競馬場
幹線名	競馬場
社名	NTT 西日本
支店	広島
ビル名 (支店名)	福山南(福山)

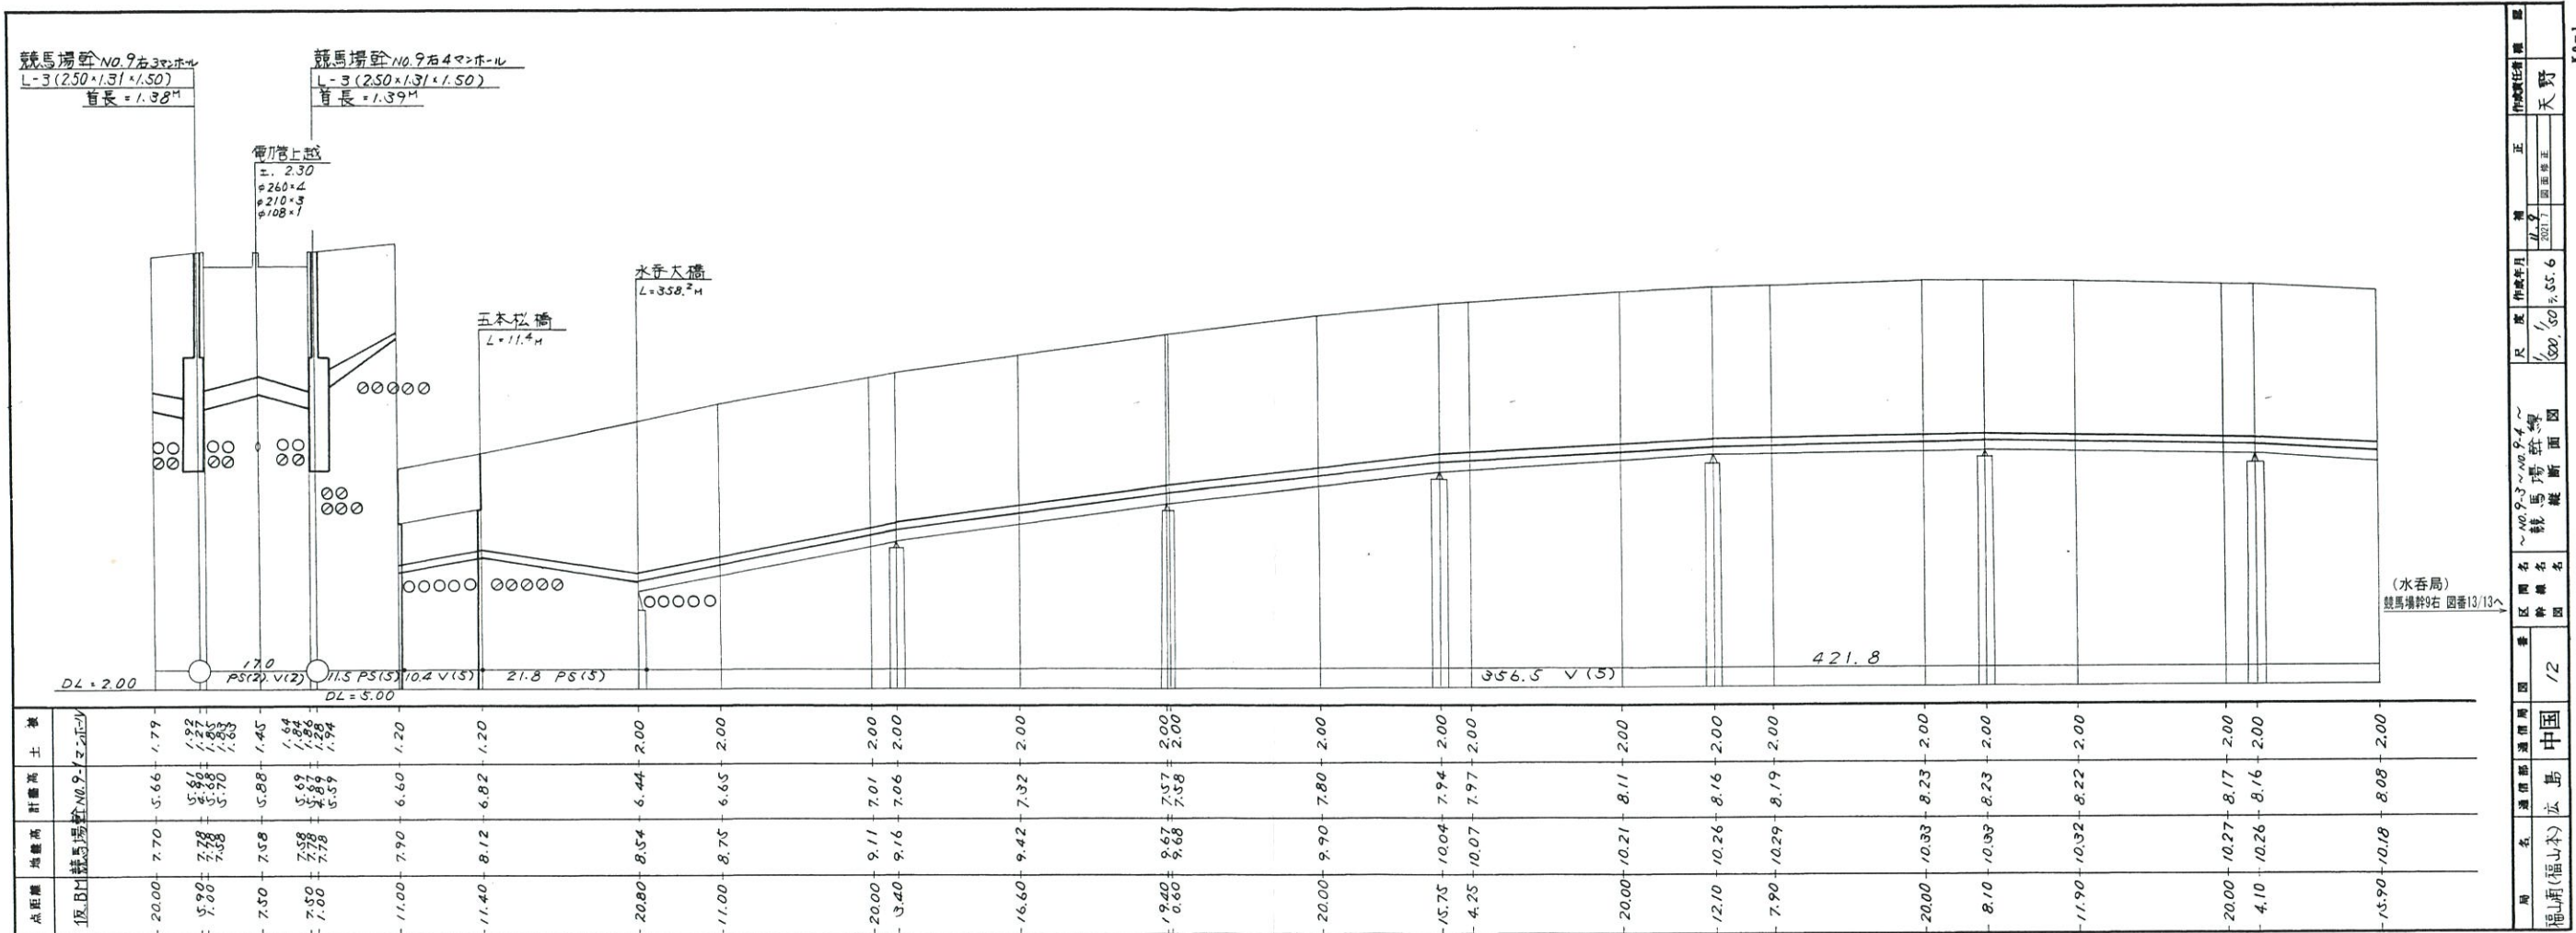


種別	天野
正	天野
設計者	天野
作成年月	2017.05.06
尺	500, 50, 55.6
縮尺	1/500, 1/50, 1/55.6
図名	NTT-2-4
図種	断面図
図番	1/2
地区名	中国
市町村名	広島
施設名	福山(福山本)

〈参考図面〉  
 本図面を基に、設計・施工される場合は現地と合致していない場合があるため、試験掘り等を実施しNTT設備の位置確認を必ず行って下さい。  
 なお事故防止の為、掘削時は立会の上実施願います。




① 平面圖 S=1:200

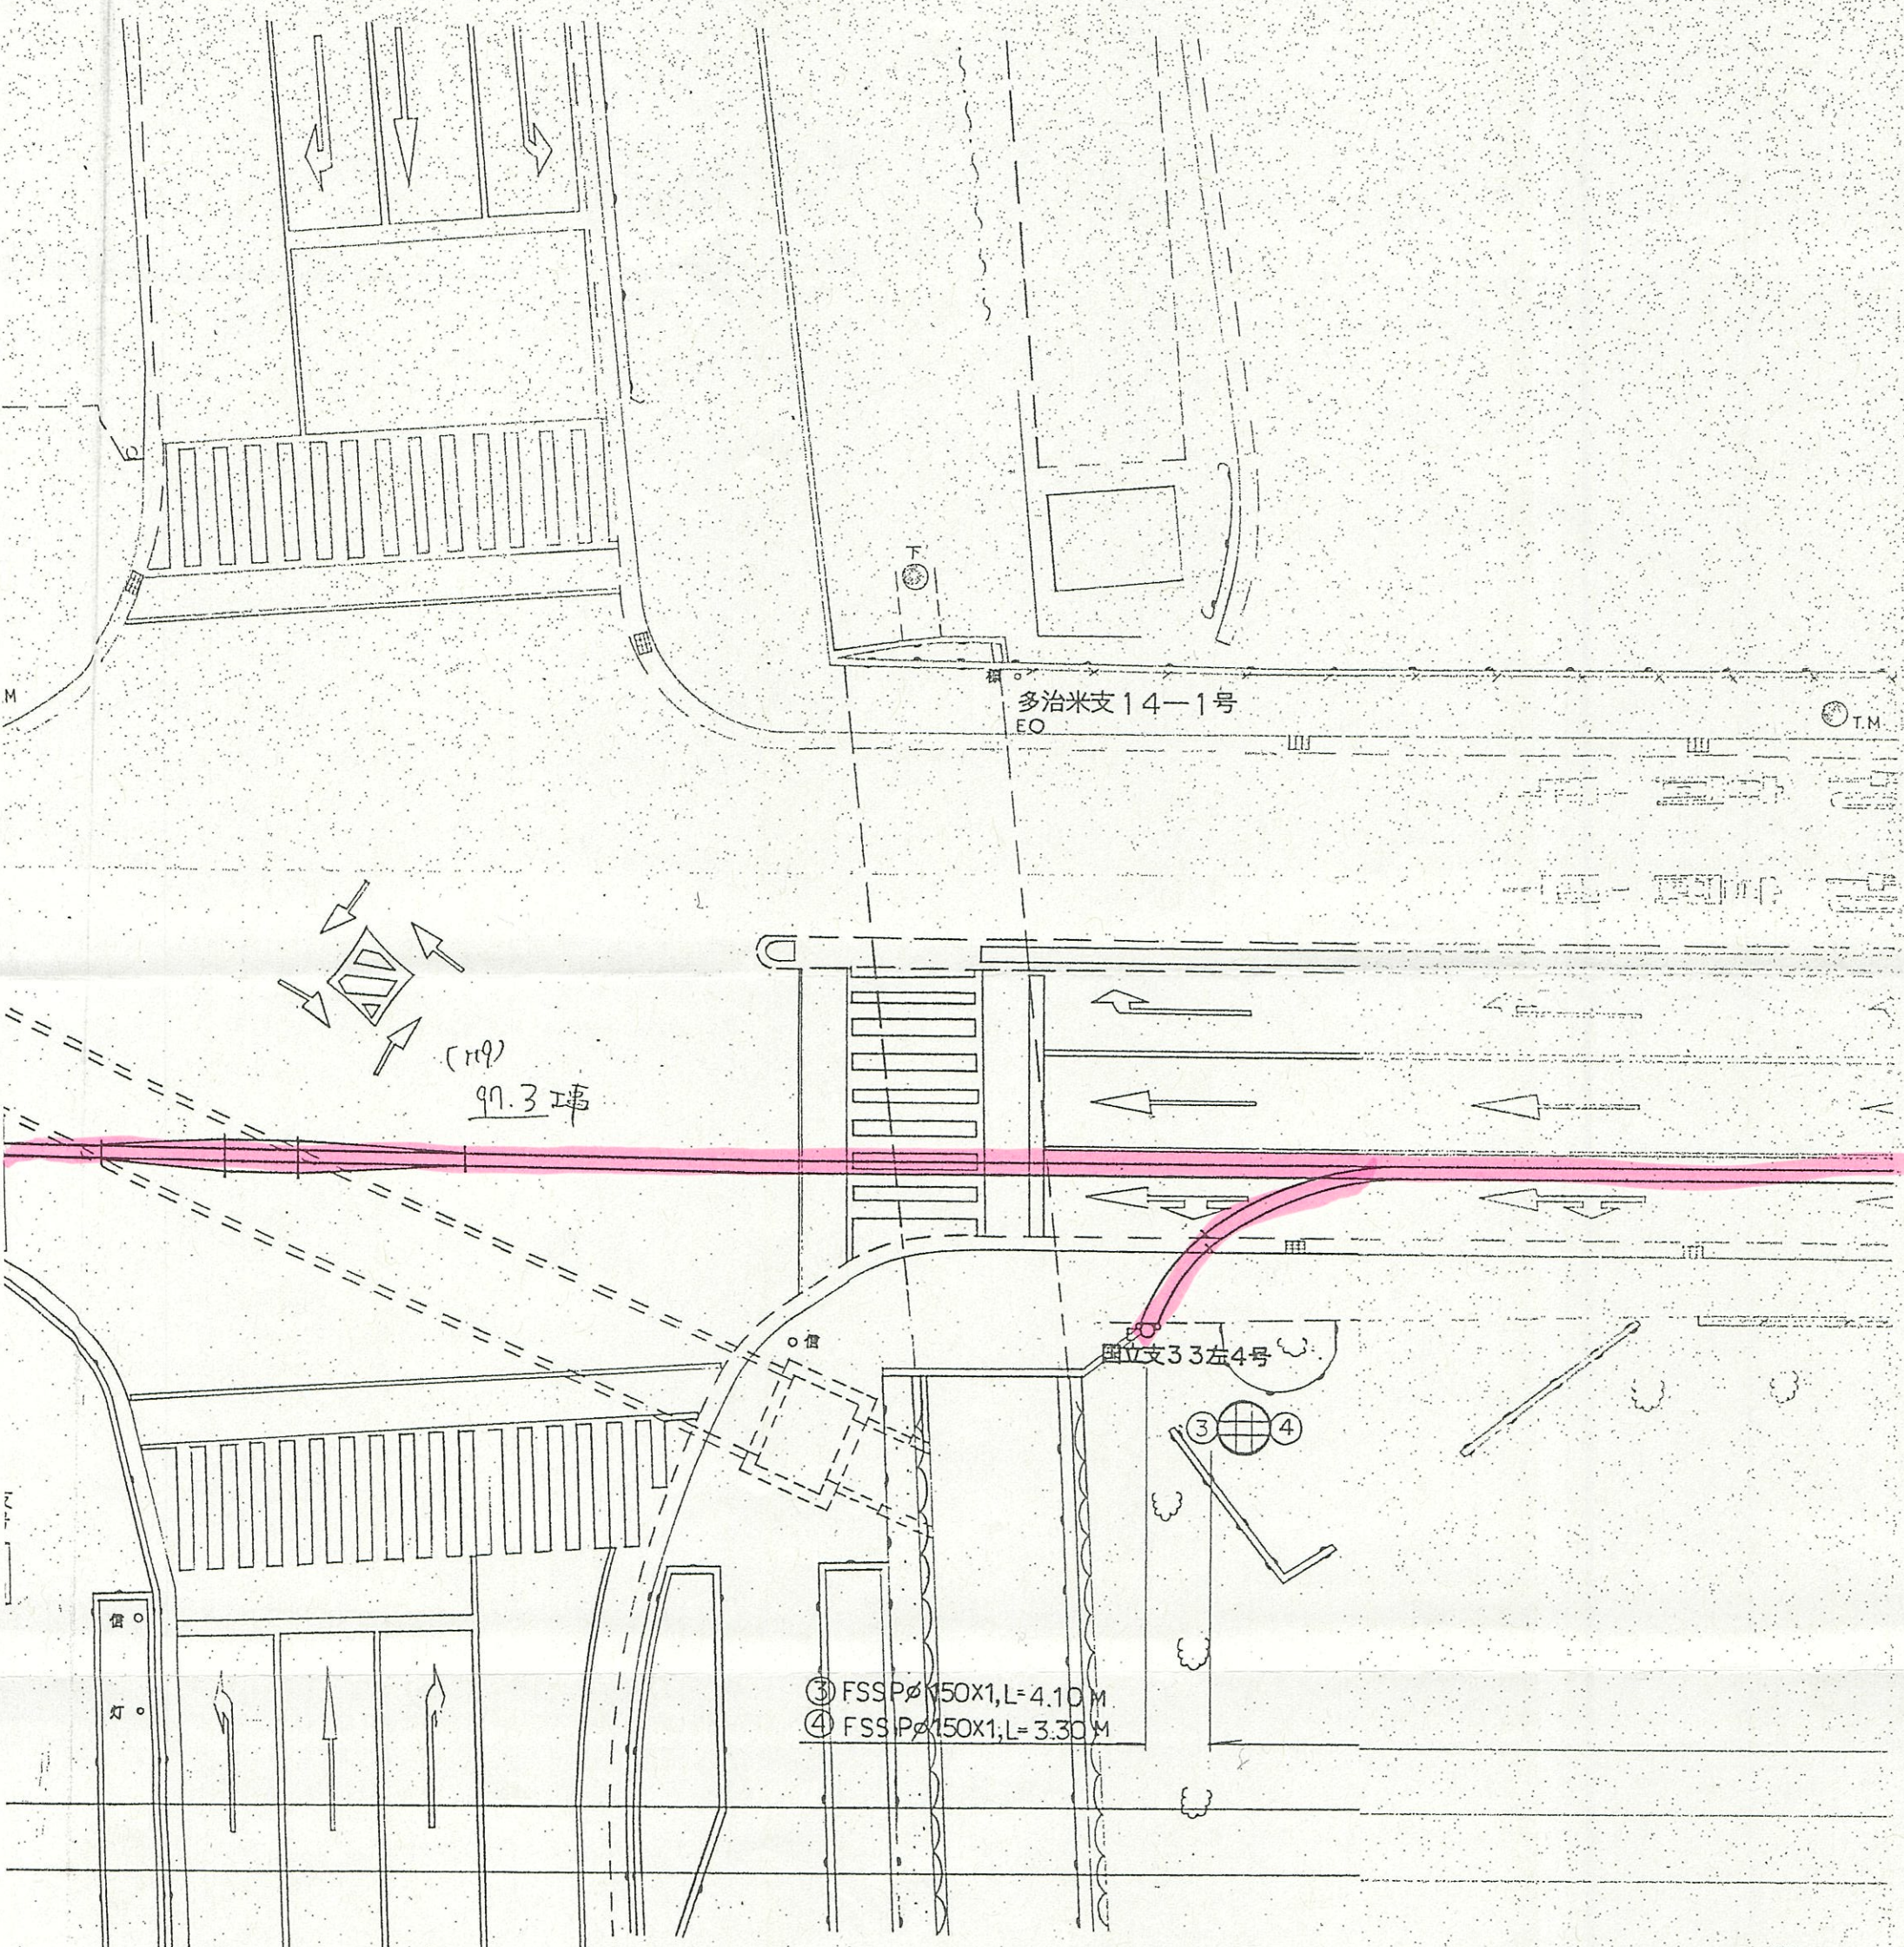


① ⑤ ⑥ ②  
⑤ ⑥

③ ④  
① ②  
⑤ ⑥

②

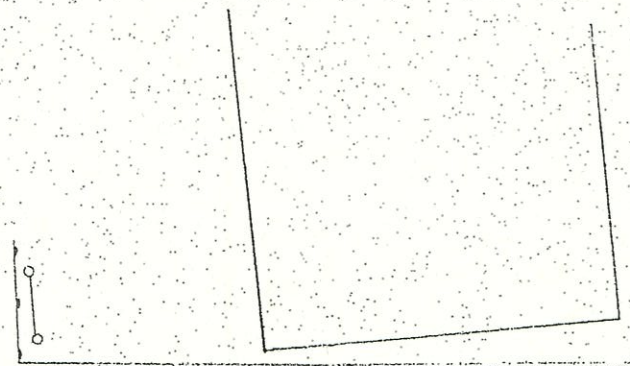

県道 福山・鞆線

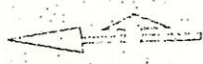

五本松公園

③④ PFP φ 200 x 2 L = 128.00 M

①② PFP φ 200 x 2 L = 171.00 M

(送電) ⑤⑥ PFP φ 250 x 2 L = 181.00 M


②

福 山 競 馬 場


中 央 競 馬 場

E. M.


婦 人 会 館

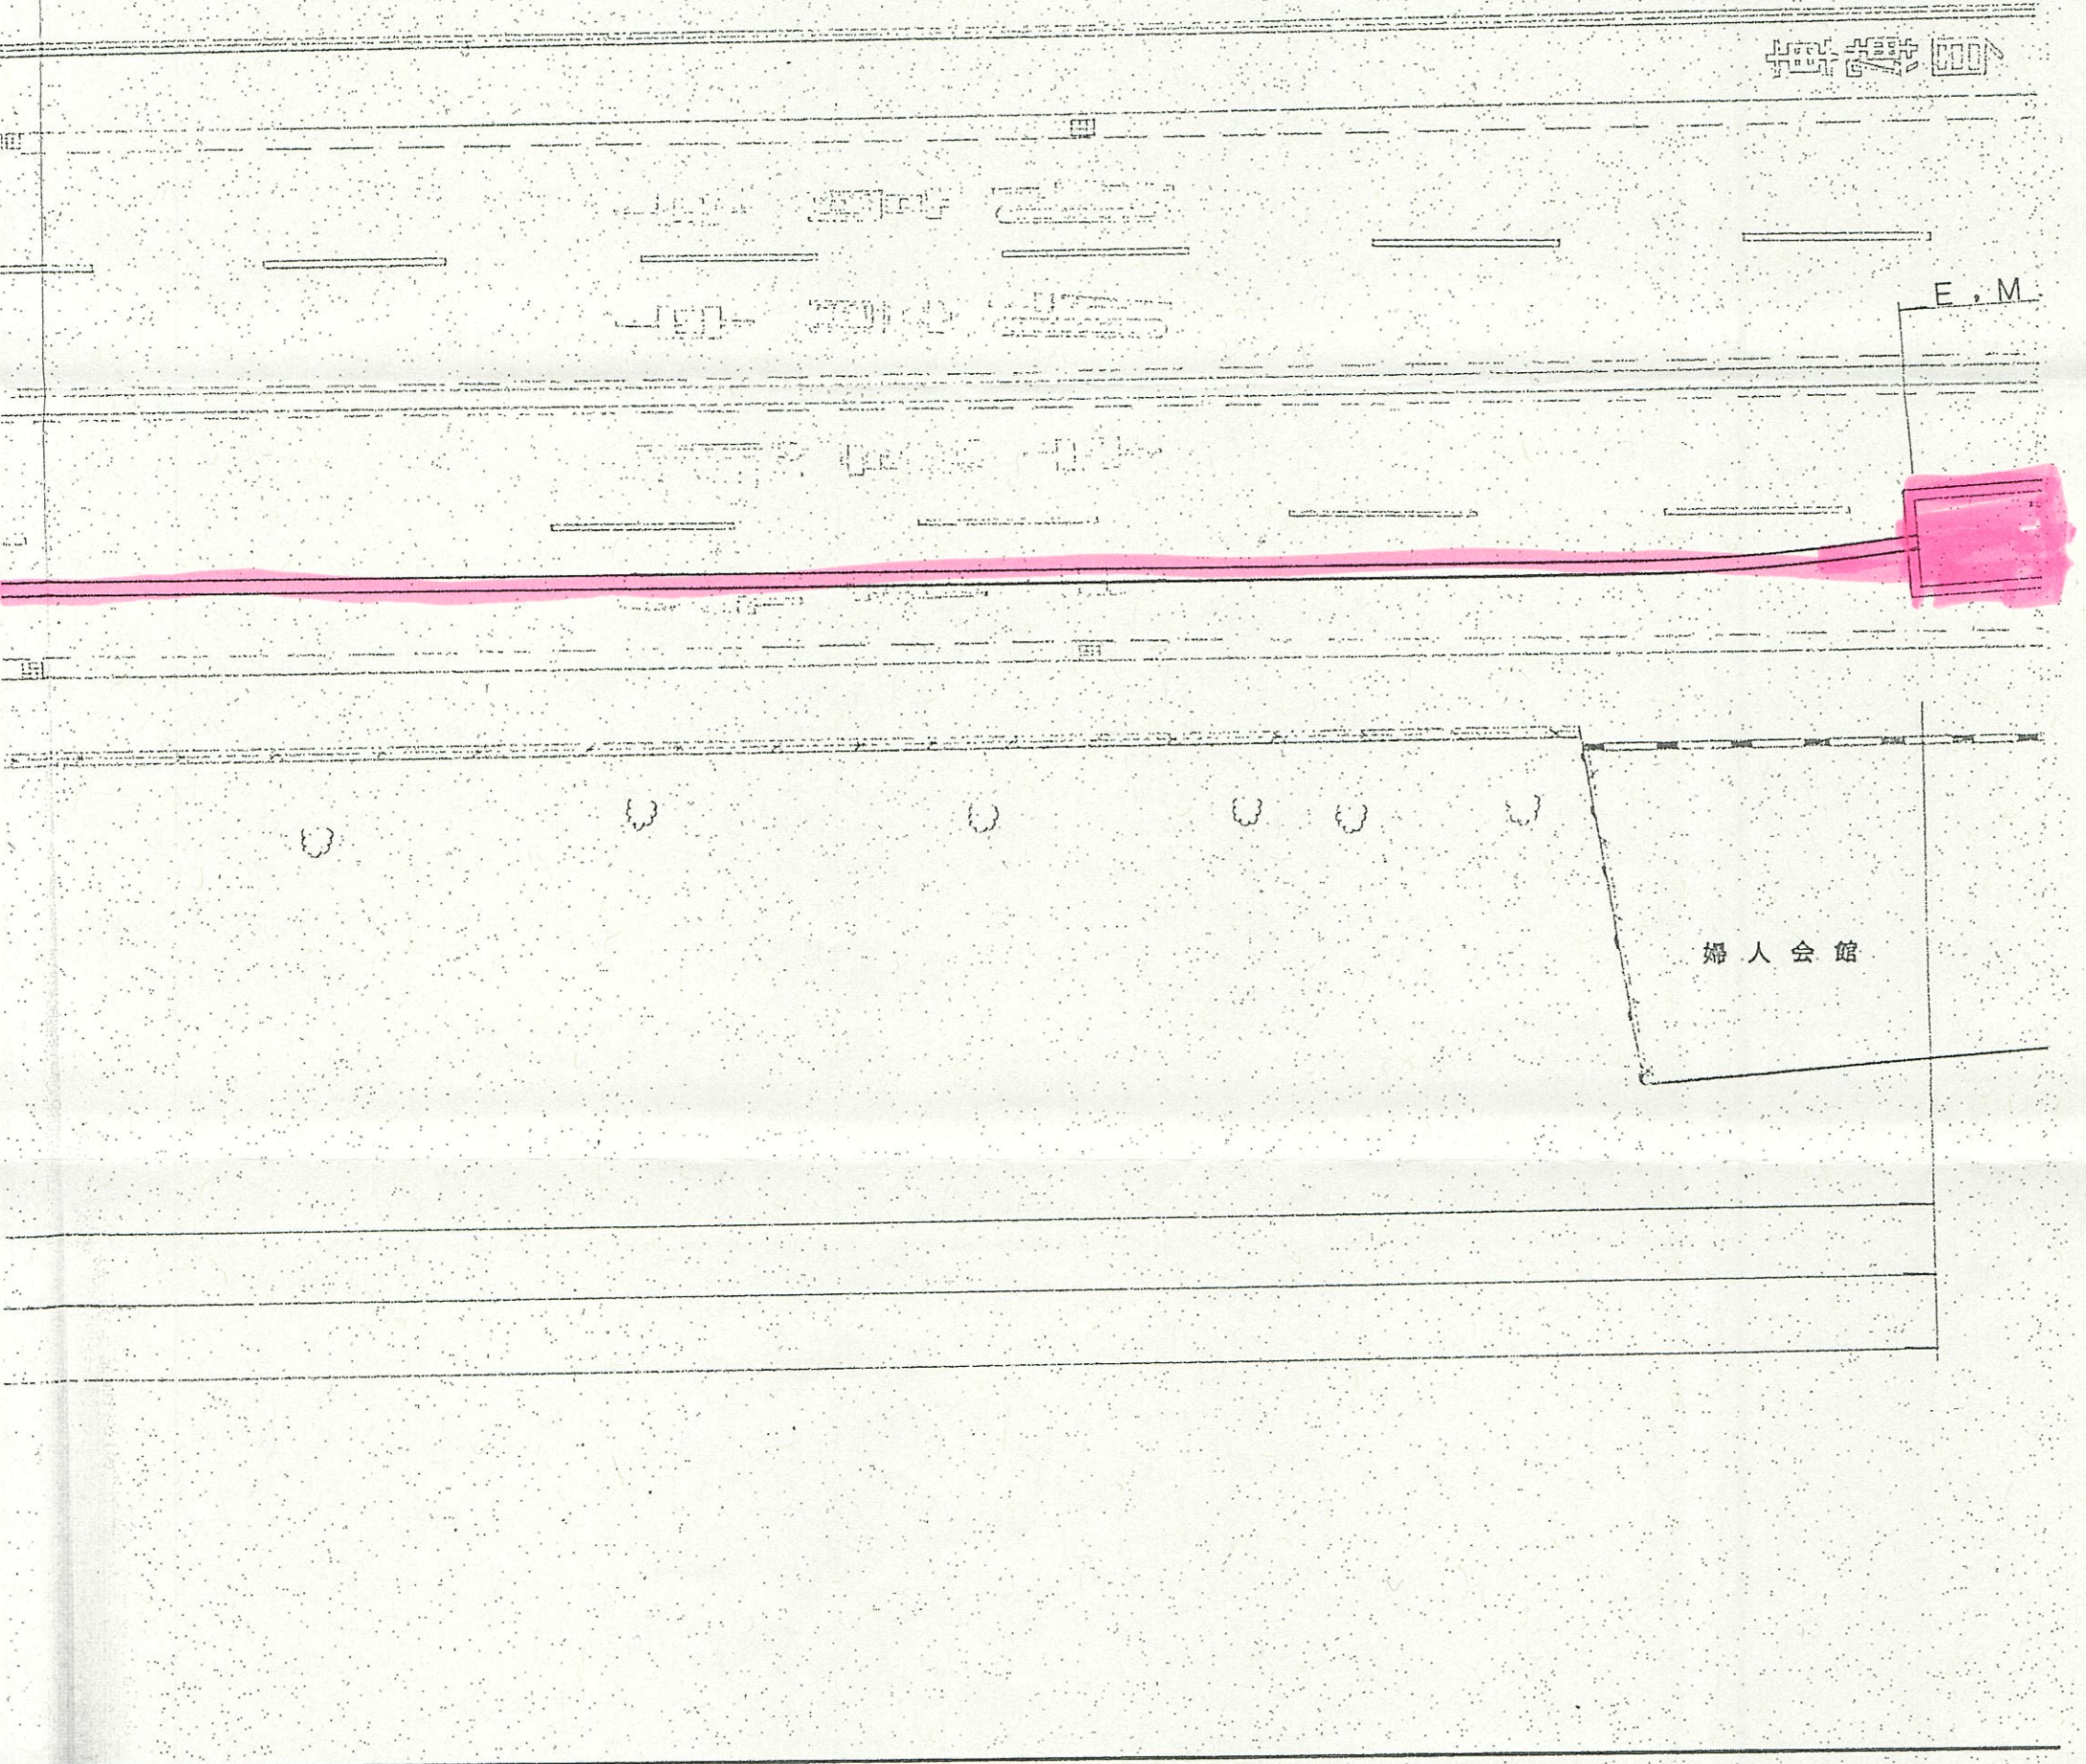

③

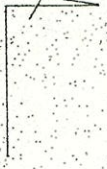


H (現場打ち) L=18.42 M

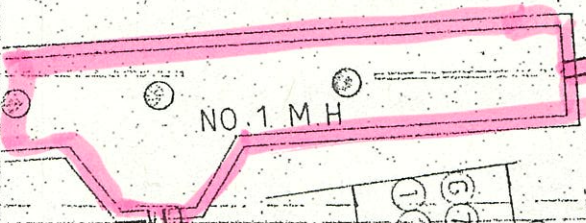

NO.1 M.H.

地中止め

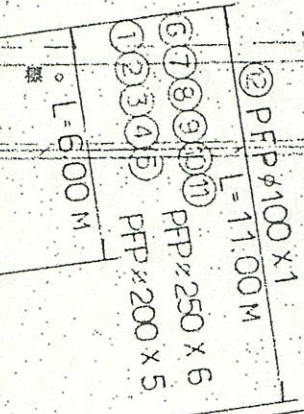

② PFPφ100x1  
L=11.00M

① PFPφ250x6

④ PFPφ200x5



E


川西幹50-8左3号の支線柱

地中止め  
9.2号

③

⑦

④

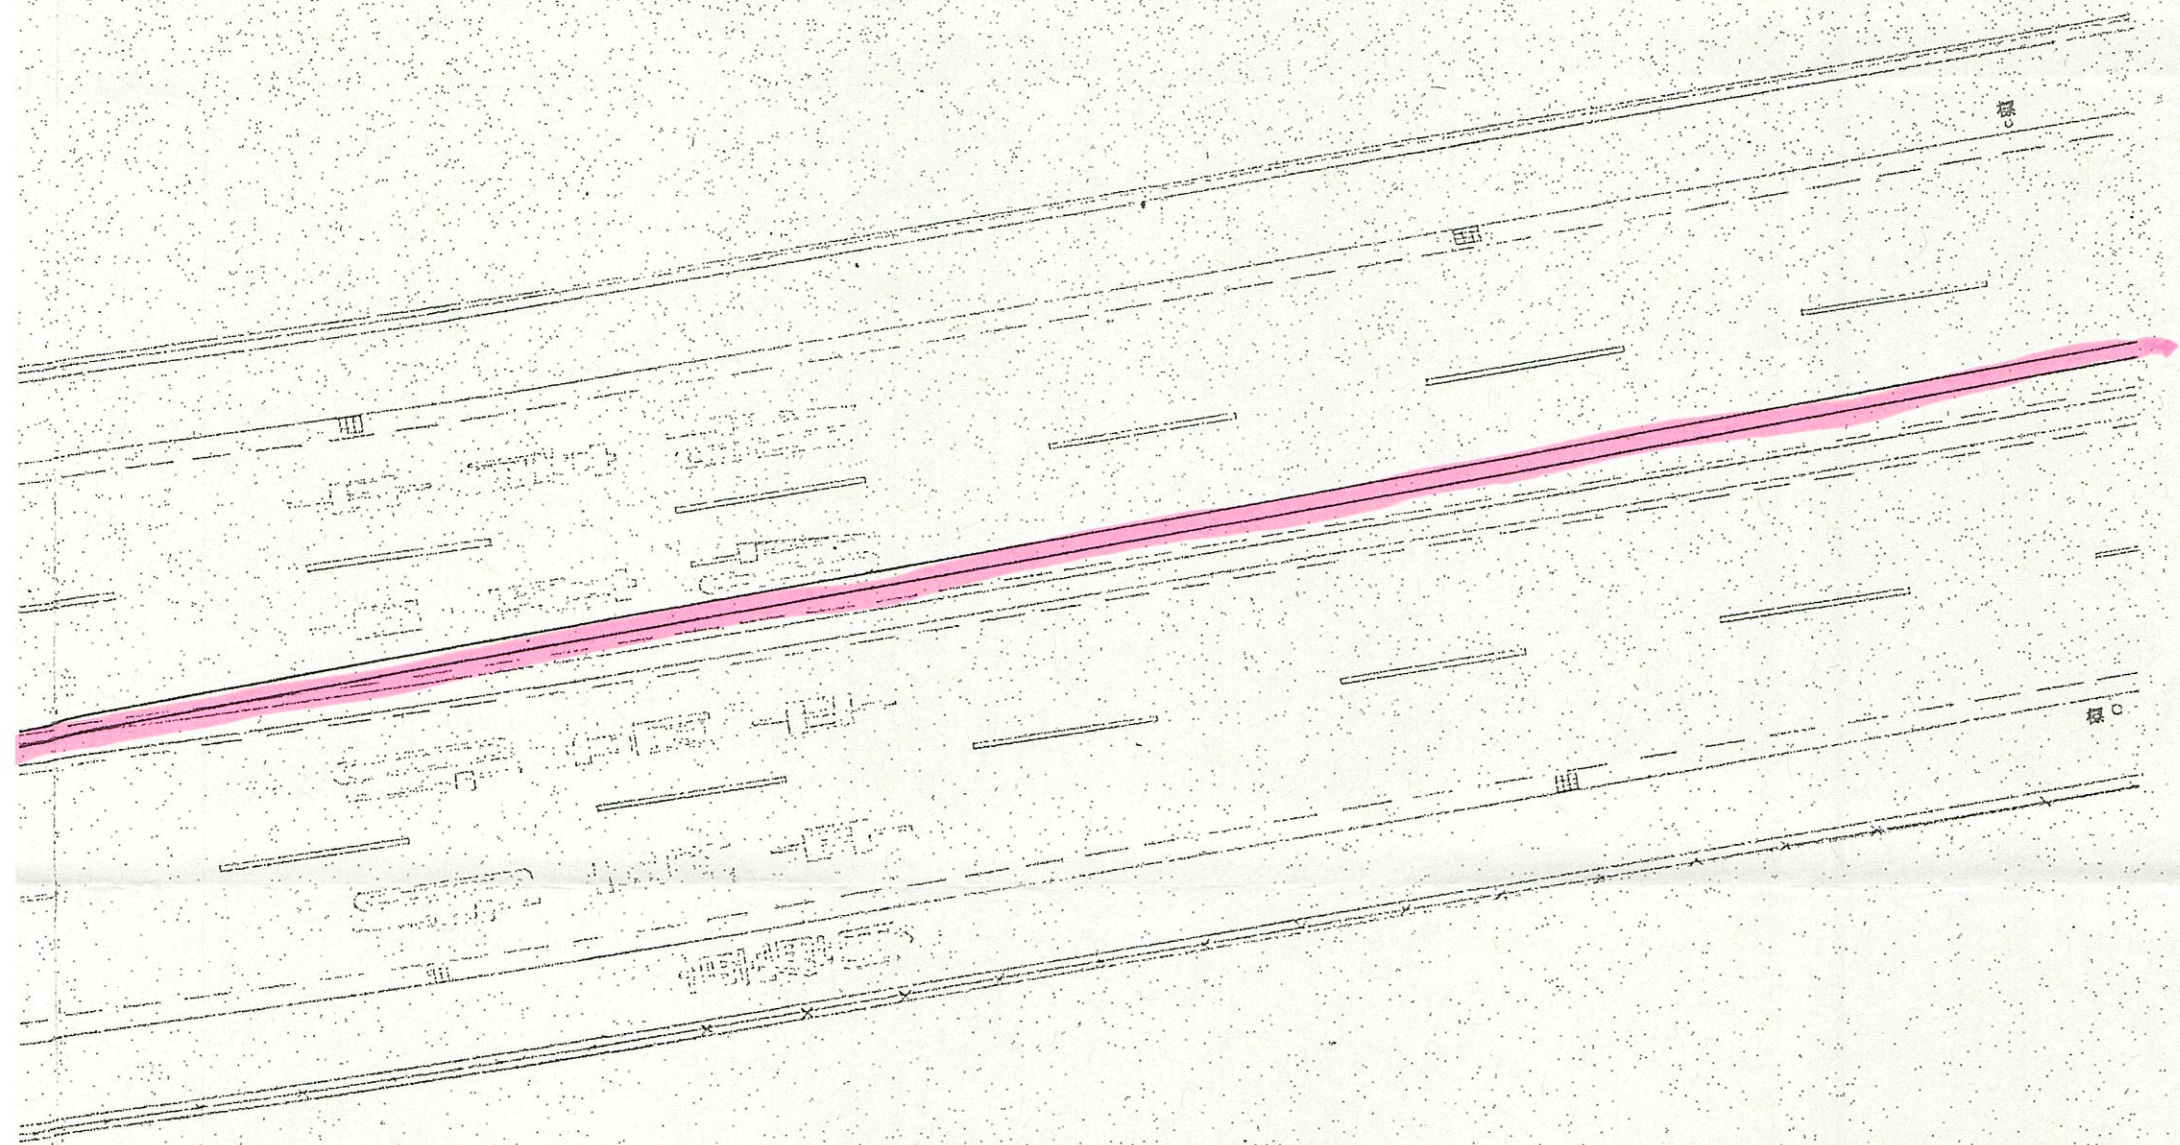

標

標

L = 102.00 M

(送電)

⑫ PFP φ 100 x 1

①②③ PFP φ 200 x 3

(送電)

⑨⑩ PFP φ 250 x 4

- ① ⑫
- ② ③
- ⑨ ⑩
- ⑦ ⑧

④



5

7月 南5寸

NO.2 M.H

TM

TM

6

(送電) PFP φ 250  
PFP φ 200  
(送電) PFP φ 100

⑦⑧⑨⑩ PFP φ 250 x 4  
①②③ PFP φ 200 x 3  
⑫ PFP φ 100 x 1  
L=13.80 M

FRP φ 250 x 4  
FRP φ 200 x 3  
FRP φ 100 x 1  
L=11.50 M

E.M.H (現場打ち)  
L=10.00 M

① ② ③ ⑫  
⑦ ⑧ ⑨ ⑩

5

6

水呑大橋

橋長

L= 358.20M



⑦	⑧	⑨	⑩	FRP φ 250 x 4	L= 358.20M
①	②	③	FRP φ 200 x 3		
⑫	FRP φ 100 x 1				

L= 21.00M

4  
x 3  
x 1

⑦ ⑧ ⑨ ⑩ ① ② ③ ⑫

⑦

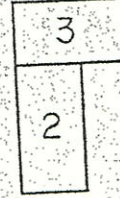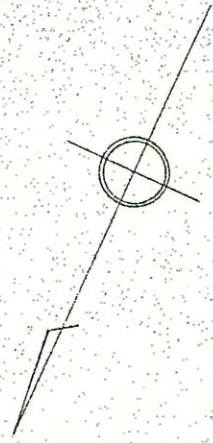

スカイワード良縁閣

新川口幹41号

EO

下

地中止め



1900

国立支33左3号

福山ワシントンホテル



①② PHφ200x2  
L=5.00M

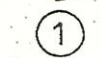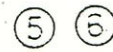

信C

TM

E  
福支  
1号