

2023年度（令和5年度）

福山市伊勢丘三丁目外18か町地内

伊勢丘第3公園外21公園伐採等業務委託実施設計書

委  
託  
概  
要

剪定工	高木	N =	8本
伐採工	チェーンソー伐り	N =	24本
伐根工		N =	6本

# 【特 記 仕 様 書】

## (樹木の処分)

- 1.) 剪定・伐採・除草・清掃等により発生した樹木等は表 1.の「受入基準」に基づき、ごみ固形燃料工場 (R D F), もしくはリサイクル工場で「廃棄物搬入届兼許可伝票」を使用して処分すること。

「廃棄物搬入届兼許可伝票」が必要になった場合は、使用予定枚数を公園緑地課へ報告し受け取ること。

なお、受け取った「廃棄物搬入届兼許可伝票」で未使用のものがあれば、遅滞無く公園緑地課へ返却すること。

表 1. 受入施設および受入基準

	受入施設	受入基準 1	受入基準 2
①	ごみ固形燃料工場	幹の直径 <u>10 cm</u> 以下の樹木	長さ <u>50 cm</u> 以下の樹木・草等
②	リサイクル工場	幹の直径 <u>20 cm</u> 以下の樹木	長さ <u>2 m</u> 以下の樹木等
③	チップ化施行業者	幹の直径 <u>20 cm</u> を超えるもの	2.)「条件」ア), イ), ウ)

- 2.) 表 1.①, ②の基準に適合しない樹木 (幹の直径が 20 cm を超えるもの) は「チップ」として再利用するため、下記の条件に適合するよう処理し、チップ化施工業者 (表 2.) へ直接搬入するものとする。

### 「条件」

- ア) 幹の 直径 20 cm を超えるものは、長さ 3 m 未満に切断し搬入する。
- イ) 小枝・葉又は腐っている樹木はチップ化製品に適合しないため取り除いて搬入する。
- ウ) 小枝・葉又は腐っている樹木はごみ固形燃料工場 (R D F) へ搬入する。

表 2. チップ化施行業者

①企業名	大光産業	②企業名	笠岡物産・大洋物産
場 所	福山市南松永町四丁目 2-55	場 所	福山市南松永町三丁目 1-52
電話番号	934-4868	電話番号	933-5669
受入時間	8:30~17:00	受入時間	8:30~17:00

### (施工管理)

- 1.) 高木 (せん定・伐採)  
施行前・施工中・施工後の状況を写真管理すること。  
せん定樹木の幹周 (胸高約 1. 2 0 m) を測定し写真管理すること。
- 2.) 中低木 (せん定・伐採)  
施行前・施工中・施工後の状況を写真管理すること。  
せん定後の樹高・幅・長さ を測定し写真管理すること。
- 3.) 下枝せん定  
下枝せん定とは、地面より高さ 3. 0 0 m までの支障となる枝並びに道路または隣接する家屋等に侵入している枝等を付根から刈り取ることを行う。  
施工前・施工中・施工後の状況を写真管理すること。
- 4.) 清掃  
施行前・施工状況・施工後の状況を写真管理すること。
- 5.) 除草  
施工前・施工状況・施工後の状況を写真管理すること。
- 6.) 薬剤散布  
施工状況及び薬剤使用量を写真管理すること。
- 7.) 処分  
積込前と積込後の状況を写真管理する。その際には、黒板に「廃棄物搬入届兼許可伝票ナンバー」を明記し写真内へ表示すること。
- 8.) 伐採  
施工前・施工状況・施工後の状況を写真管理すること。
- 9.) 植栽  
施工前・施工状況・施工後の状況を写真管理すること。

### (留意事項)

剪定を実施した樹木 (サクラ) の枝等の切断面に、切口養生剤を塗布すること。

### (交通誘導員)

項目	事項	該当	内容
安全対策	交通誘導員	○	交通誘導員 B 2 名/日
	特別な交通安全対策が必要		

本業務において交通誘導員の積上げ人数については、正当な理由がある場合を除き、施工実績等による積上げ人数の増員に対する変更は行わない。

### (その他)

- 1.) 本特記仕様書、及び設計図書に明示していない事項又は、その内容に疑義が生じた場合は監督員の指示を受けること。
- 2.) 現場標示板等について  
「第 20 回世界バラ会議福山大会 2025」の周知と機運醸成を図るため、現場標示板等へ大会ロゴの標示について、ご協力をお願いします。

- ・使用するロゴは「第20回世界バラ会議福山大会 2025 ロゴ利用規程」に沿ったものとし、別紙のいずれかのデザインとする。
- ・「第20回世界バラ会議福山大会 2025 ロゴ利用規程」に定められた「大会ロゴ利用許諾申請書」の提出は不要とする。
- ・使用する大会ロゴは「大会ロゴデザインガイド」にて配色等が定められているので留意すること。
- ・大会ロゴの標示については任意事項とし、標示に必要な経費は工事費に計上しない。
- ・ロゴ標示期限は2026年（令和8年）3月31日とする。  
（デザインデータについては福山市建設管理部技術検査課へお問い合わせください。）

【使用例】



使用デザイン1



使用デザイン2



# 総括情報表

変更回数 適用単価地区 単価適用日  諸経費体系	0 70 福山市 00-05. 11. 01(0)  1 公共(一般)	≪凡例≫ Co …コンクリート      As …アスファルト DT …ダンプトラック      BH …バックホウ CC …クローラクレーン      TC …トラッククレーン RTC…ラフテレーンクレーン
	当世代	前世代
工種 施工地域・工事場所区分 復興補正区分 週休補正区分 現場事務所等の貸与区分 ICT補正区分 冬期補正係数 緊急工事区分 前払金支出割合区分 契約保証区分	09 公園工事 00 補正なし 00 補正なし 00 補正なし 00 補正なし 00 補正なし 00 補正なし 00 補正なし 00 通常工事 0% 00 補正無し 03 補正しない	
建設技能労働者や交通誘導員等の現場労働者にかかる経費として、労務費のほか各種経費（法定福利費の事業者負担額、労務管理費、安全訓練等に要する費用等）が必要であり、本積算ではこれらを現場管理費等の一部として率計上している。		

# 本工事費 内訳表

費目・工種・施工名称など	数量	単位	単価	金額	備考
本工事費					X1000
植栽					Y1H02 レベル1
	1	式			
樹木整姿工					Y1H0203 レベル2
	1	式			
高中木整姿工					Y1H020301 レベル3
	1	式			
機械剪定 【樹木の形状, 樹木の規格】					Y1H02030103 レベル4 A=0, B=0, C=0, D=0, E=0, G=1
		本			
剪定・高木 夏期：幹周 60 cm未満 10～50本					F000000300 00 公管共単第3 6 表
	2	本			
剪定・高木 夏期：幹周 60 cm以上 120 cm未満 10～50本					F000000200 00 公管共単第3 6 表
	5	本			
剪定・高木 幹周 120 cm以上 150 cm未満 10～50本					F000000400 00 公管共単第3 6 表
	1	本			
高所作業車 ブーム型・標準デッキタイプ 作業床高：1.2 m					F000003100 00
	1	日			

# 本工事費 内訳表

費目・工種・施工名称など	数量	単位	単価	金額	備考
公園施設等撤去・移設工					Y1H0205 レベル2
伐採工	1	式			Y1H020503 レベル3
高木伐採 【高木の規格】	1	式			Y1H02050301 レベル4
伐採 幹周30cm以上60cm未満	2	本			F00000700 00 公管共単第33表
伐採 幹周60cm以上90cm未満	2	本			F00000800 00 公管共単第34表
伐採 幹周90cm以上120cm未満	6	本			F00000900 00 公管共単第35表
伐採 幹周120cm以上150cm未満	8	本			F00001000 00 公管共単第49表
伐採 幹周150cm以上200cm未満	6	本			F00001100 00 公管共単第50表
樹木管理(撤去木運搬) 0.40 ≤ C < 0.60 10km < L ≤ 15km	2	本			F000002800 00 公管共単第37表

# 本工事費 内訳表

費目・工種・施工名称など	数量	単位	単価	金額	備考
樹木管理(撤去木運搬) 0.60 ≤ C 15km < L ≤ 20km	8	本			F000001400 00 公管共単第3 7 表
樹木管理(撤去木運搬) 1.20 ≤ C < 1.50 15km < L ≤ 20km	8	本			F000001500 00
樹木管理(撤去木運搬) 1.50 ≤ C < 2.00 15km < L ≤ 20km	6	本			F000001600 00
高所作業車 ブーム型(伸縮ブーム・バスケット型) 作業床高12m, 標準デッキタイプ	5	日			F000003000 00
伐根 【樹木の規格】		本			Y1H02050304レベル4 A=0, B=0, C=0, D=0, E=0, G=1
伐根 幹周60cm以上90cm未満 機械施工	2	本			F000001700 00 公管共単第4 6 表
伐根 幹周90cm以上120cm未満 機械施工	3	本			F000001800 00 公管共単第4 7 表
伐根 幹周150cm以上180cm未満 機械施工	1	本			F000002900 00 公管共単第5 2 表
埋戻し 土砂 上記以外(小規模)	8	m3			SPK23040020 00 単第0 -0001 表



# 本工事費 内訳表

費目・工種・施工名称など	数量	単位	単価	金額	備考
土砂等運搬 小規模 土砂(岩塊・玉石混り土含む) DID区間無し 距離19.0km以下(13.0km超)	9	m3			SPK23040002 00  単第0 -0002 表
購入土 ほぐし土量 小型車割り増し	10	m3			F000000100 00
現場発生品及び支給品運搬 クレーン装置付BT2t級2.9t吊 片道運搬距離20.5km以下(17.0km超)	4	t			SPK23040410 00  単第0 -0003 表
現場発生品及び支給品積込み・荷卸し クレーン装置付BT2t級2.9t吊	4	t			SPK23040411 00  単第0 -0004 表
【直接工事費に含まれる処分費等】 「処分費等」の取扱いによる					#0041
根処分	8	m3			F000001900 00
全工種共通	1	式			Y1H07 レベル1
仮設工	1	式			Y1H0701 レベル2
交通管理工	1	式			Y1H070121 レベル3

# 本工事費 内訳表

費目・工種・施工名称など	数量	単位	単価	金額	備考
交通誘導警備員					Y1H07012101レベル4
交通誘導警備員B		人			R0369 00
	2	人			
**直接工事費** #0020計=支給品等(材料), 無償貸付					
共通仮設費率分					Z0019
計算情報…… 対象額…… 率……					
**共通仮設費計**					
**純工事費**					
現場管理費 計算情報…… 対象額…… 率……					
**工事原価**					

# 本工事費 内訳表

費目・工種・施工名称など	数量	単位	単価	金額	備考
一般管理费率分 計算情報…… 対象額…… 率……					前払補正率…
一般管理費計					
** 工事価格 **					
** 消費税相当額 ** 計算情報…… 対象額…… 率……					
** 工事費計 **					

# 施工単価表

頁0 -0008

埋戻し

SPK23040020

単第0 -0001 表

土砂

上記以外(小規模)

1

m3 当り

機械構成比: 9.91%

労務構成比: 85.67%

材料構成比: 4.42%

市場単価構成比: 0.00%

標準単価:

3,655.50000

代表機材規格(積算地区)	構成比	単価(積算地区)	代表機材規格(東京地区)	単価(東京地区)	備考
バックホウ(クローラ型) 後方超小旋回型・排2 山積0.28/平積0.2m3	9.30%		バックホウ(クローラ型) 後方超小旋回型・排2 山積0.28/平積0.2m3		MTPC00083 MTPT00083
タンパ及びランマ ランマ 質量60~80kg	0.61%		タンパ及びランマ タンパ及びランマ 質量60~80kg		MTPC00048 MTPT00048
普通作業員	48.83%		普通作業員		RTPC00002 RTPT00002
特殊作業員	19.54%		特殊作業員		RTPC00001 RTPT00001
運転手(特殊)	17.30%		運転手(特殊)		RTPC00006 RTPT00006
軽油 パトロール給油, 2~4KL積載車給油	3.49%		軽油パトロール給油		TTPC00013 TTPT00013
ガソリン, レギュラー スタンド渡し, スタンド給油	0.93%		ガソリンレギュラースタンド		TTPC00014 TTPT00014
積算単価			積算単価		EP001
A=5 D=1	上記以外(小規模) -(全ての費用)		B=1 土砂		



# 施工単価表

土砂等運搬

SPK23040002

単第0 -0002 表

小規模 土砂(岩塊・玉石混り土含む)

DID区間無し 距離19.0km以下(13.0km超)

1

m3 当り

機械構成比: 25.13% 労務構成比:

61.92% 材料構成比: 12.95%

市場単価構成比: 0.00%

標準単価:

3,749.20000

代表機材規格(積算地区)	構成比	単価(積算地区)	代表機材規格(東京地区)	単価(東京地区)	備考
ダンプトラック[オンロード・ディーゼル] 4t積級 (タイヤ損耗費及び補修費(良好)を含む)	25.13%		ダンプトラック[オンロード・ディーゼル] 4t積級 (タイヤ損耗費及び補修費(良好)を含む)		MTPC00017T1 MTPT00017T1
運転手(一般)	61.92%		運転手(一般)		RTPC00007 RTPT00007
軽油 パトロール給油, 2~4KL積載車給油	12.95%		軽油パトロール給油		TTPC00013 TTPT00013
積算単価			積算単価		EP001
A=2 小規模 C=1 土砂(岩塊・玉石混り土含む) F=52 距離19.0km以下(13.0km超)			B=5 バックホウ山積0.28m3(平積0.2m3) D=1 DID区間無し		

# 施工単価表

現場発生品及び支給品運搬

SPK23040410

単第0 -0003 表

クレーン装置付BT2t級2.9t吊

片道運搬距離20.5km以下(17.0km超)

1 t 当り

機械構成比: 14.21% 労務構成比:

82.66% 材料構成比: 3.13%

市場単価構成比: 0.00%

標準単価: 9,070.50000

代表機材規格(積算地区)	構成比	単価(積算地区)	代表機材規格(東京地区)	単価(東京地区)	備考
トラック クレーン装置付 ベーストラック2t級吊能力2.9t	14.21%		トラック クレーン装置付 ベーストラック2t級吊能力2.9t		MTPC00154 MTPT00154
特殊作業員	41.66%		特殊作業員		RTPC00001 RTPT00001
運転手(特殊)	41.00%		運転手(特殊)		RTPC00006 RTPT00006
軽油 パトロール給油, 2~4KL積載車給油	3.13%		軽油パトロール給油		TTPC00013 TTPT00013
積算単価			積算単価		EP001
A=1 クレーン装置付BT2t級2.9t吊 C=16 片道運搬距離20.5km以下(17.0km超)			B=1 DID区間無し		

# 施工単価表

現場発生品及び支給品積込み・荷卸し  
クレーン装置付BT2t級2.9t吊

SPK23040411

単第0 -0004 表

機械構成比: 14.15% 労務構成比: 82.74% 材料構成比: 3.11% 市場単価構成比: 0.00% 標準単価: 1 t 当り 8,606.40000

代表機材規格(積算地区)	構成比	単価(積算地区)	代表機材規格(東京地区)	単価(東京地区)	備考
トラック クレーン装置付 ベーストラック2t級吊能力2.9t	14.15%		トラック クレーン装置付 ベーストラック2t級吊能力2.9t		MTPC00154 MTPT00154
特殊作業員	41.50%		特殊作業員		RTPC00001 RTPT00001
運転手(特殊)	40.83%		運転手(特殊)		RTPC00006 RTPT00006
その他(労務)			その他(労務)		ER009
軽油 パトロール給油, 2~4KL積載車給油	3.11%		軽油パトロール給油		TTPC00013 TTPT00013
積算単価			積算単価		EP001
A=1 クレーン装置付BT2t級2.9t吊					



伐採工 数量表

No.	公園名	委託箇所	危険樹木番号 (ピンクリボンの番号)	幹周 (m)	樹高 (m)	伐採 (チェーンソー伐り)								除根 (機械)					
						幹周 20cm以上 30cm未満	幹周 30cm以上 60cm未満	幹周 60cm以上 90cm未満	幹周 90cm以上 120cm未満	幹周 120cm以上 150cm未満	幹周 150cm以上 200cm未満	幹周 200cm以上 250cm未満	幹周 250cm以上	幹の直径	根の高さ	根の直径	根の体積		
1	伊勢丘第3公園	伊勢丘三丁目	1	1.49	12.0					1									
2	伊勢丘第3公園	伊勢丘三丁目	3	1.80	9.0						1								
3	青葉台第1公園	青葉台三丁目	7	1.80	8.0						1								
4	青葉台第2公園	青葉台一丁目	10	1.10	5.0				1										
5	青葉台第2公園	青葉台一丁目	16	1.80	7.0						1								
6	葉座公園	坪生町一丁目	1	1.80	8.0						1								
7	坪生つくしが丘公園	坪生町	1	1.64	12.0									0.52	2.09	1.57	4.022	伐根のみ	
8	原田公園	引野町東	1	1.55	8.0						1								
9	旭丘第1公園	引野町南一丁目	1	1.49	18.0					1									
10	旭丘第4公園	引野町南二丁目	3	1.49	8.0					1									
11	引野仁後公園	引野町東	4	1.42	6.0					1									
12	青葉台公園	青葉台二丁目	7	1.40	6.0					1									
13	海雲寺公園	大門町	1	1.35	7.0					1									
14	川原山公園	坪生町南三丁目	5	1.30	4.0					1									
15	竹之内公園	引野町東	6	1.60	6.0						1								
16	竹之内公園	引野町東	8	1.23	9.0					1									
17	幕山台東公園	幕山台六丁目	15	1.07	6.0				1										
18	培遠下公園	春日町三丁目	1	1.05	6.0				1					0.33	1.34	1.00	1.056		
19	春日池公園エリア2	春日町四丁目	6	1.19	8.0				1					0.38	1.52	1.14	1.537		
20	春日池公園エリア3	春日町四丁目	2	0.75	4.0			1						0.24	0.95	0.72	0.385		
21	春日池公園エリア5	春日町四丁目	1	1.05	8.0				1					0.33	1.34	1.00	1.056		
22	東池公園	坪生町五丁目	1	1.00	6.0				1										
23	大谷台中央公園	大谷台三丁目	15	0.59	4.0			1											
24	高屋第4公園	引野町北四丁目	2	0.50	7.0			1											
25	引野東公園	引野町二丁目	6	0.64	4.0			1						0.20	0.81	0.61	0.239		
計						0	2	2	6	8	6	0	0						
合計									24										


根処分	8.294	→	現場発生品
			4 t
			×0.5
埋戻し	8.294	→	8 m3
購入土	11.059	→	11 m3
土砂等運搬	9.216	→	9 m3

計	伐根※セル色付き	0	0	2	3	0	1	0	0
合計		6							

### 剪定工 数量表


No.	公園名	委託箇所	危険樹木番号 (ピンクリボンの 番号)	樹高	幹周	高木夏期剪定				
						幹周 60cm未満	幹周 60cm以上 120cm未満	幹周 120cm以上 150cm未満	幹周 150cm以上 180cm未満	幹周 180cm以上 210cm未満
1	坪生松崎公園	坪生町五丁目	2	3.5	1.30			1		
2	春日池公園エリア1	春日町四丁目	18	8.0	0.85		1			
3	春日池公園エリア1	春日町四丁目	19	16.0	1.15		1			
4	春日池公園エリア1	春日町四丁目	21	5.0	0.59	1				
5	春日池公園エリア4	春日町四丁目	19	10.0	1.10		1			
6	大谷台中央公園	大谷台三丁目	6	5.0	0.80		1			
7	大谷台中央公園	大谷台三丁目	9	4.0	1.00		1			
8	幕山台西公園	幕山台三丁目	2	4.0	0.59	1				
計						2	5	1	0	0
合計						8				

図面番号	縮尺	S=1:10,000
業務名	伊勢丘第3公園外21公園伐採等業務委託	
種別	位置図	
公園名	伊勢丘第3公園	
委託箇所	福山市伊勢丘三丁目地内	
<b>福山市</b>		

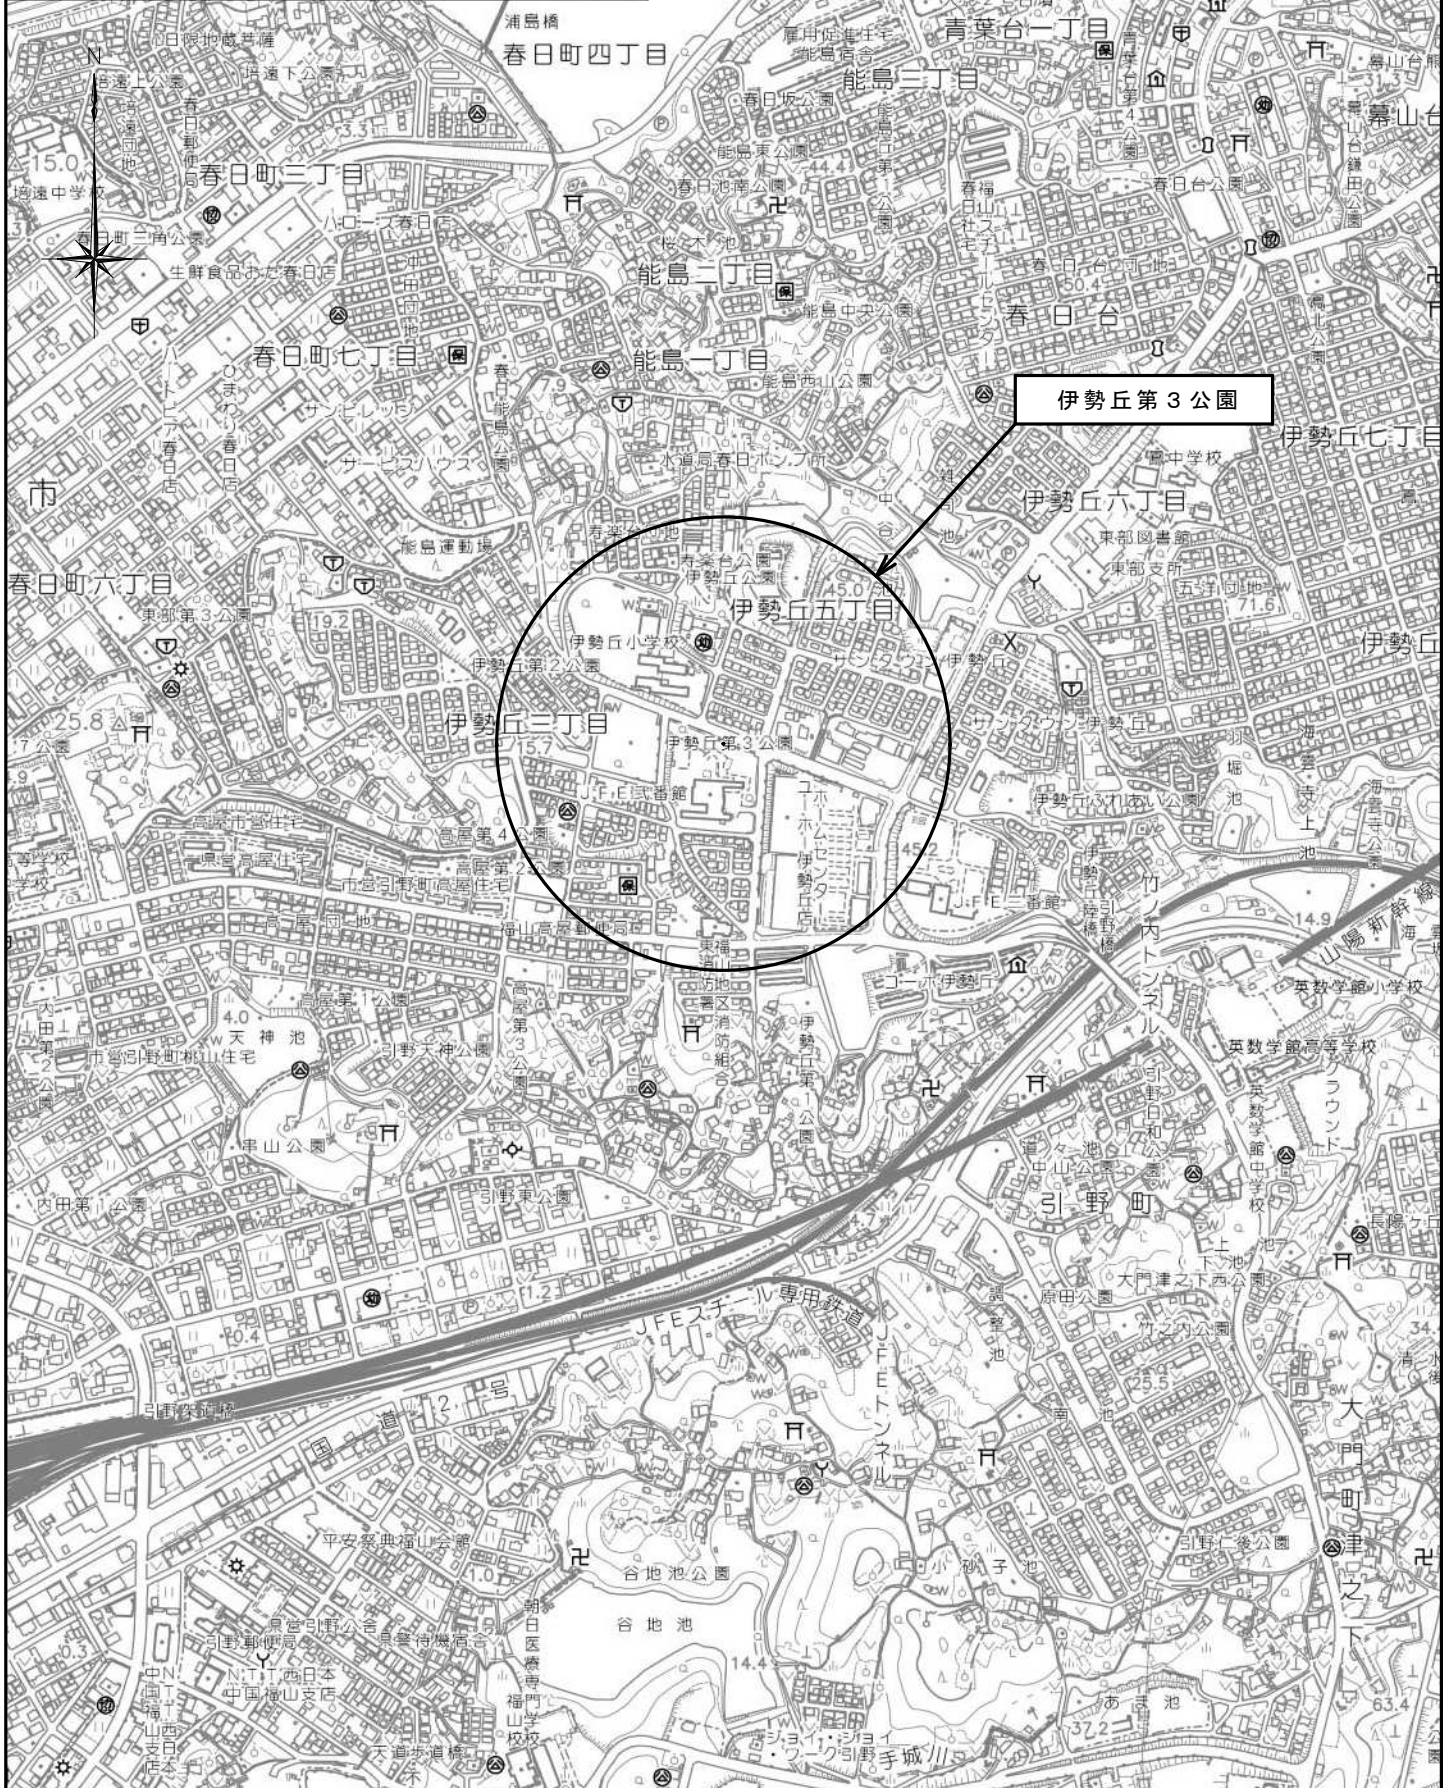





図面番号		縮尺	S=1:10,000
業務名	伊勢丘第3公園外21公園伐採等業務委託		
種別	位置図		
公園名	青葉台第2公園		
委託箇所	福山市青葉台一丁目地内		
<b>福山市</b>			

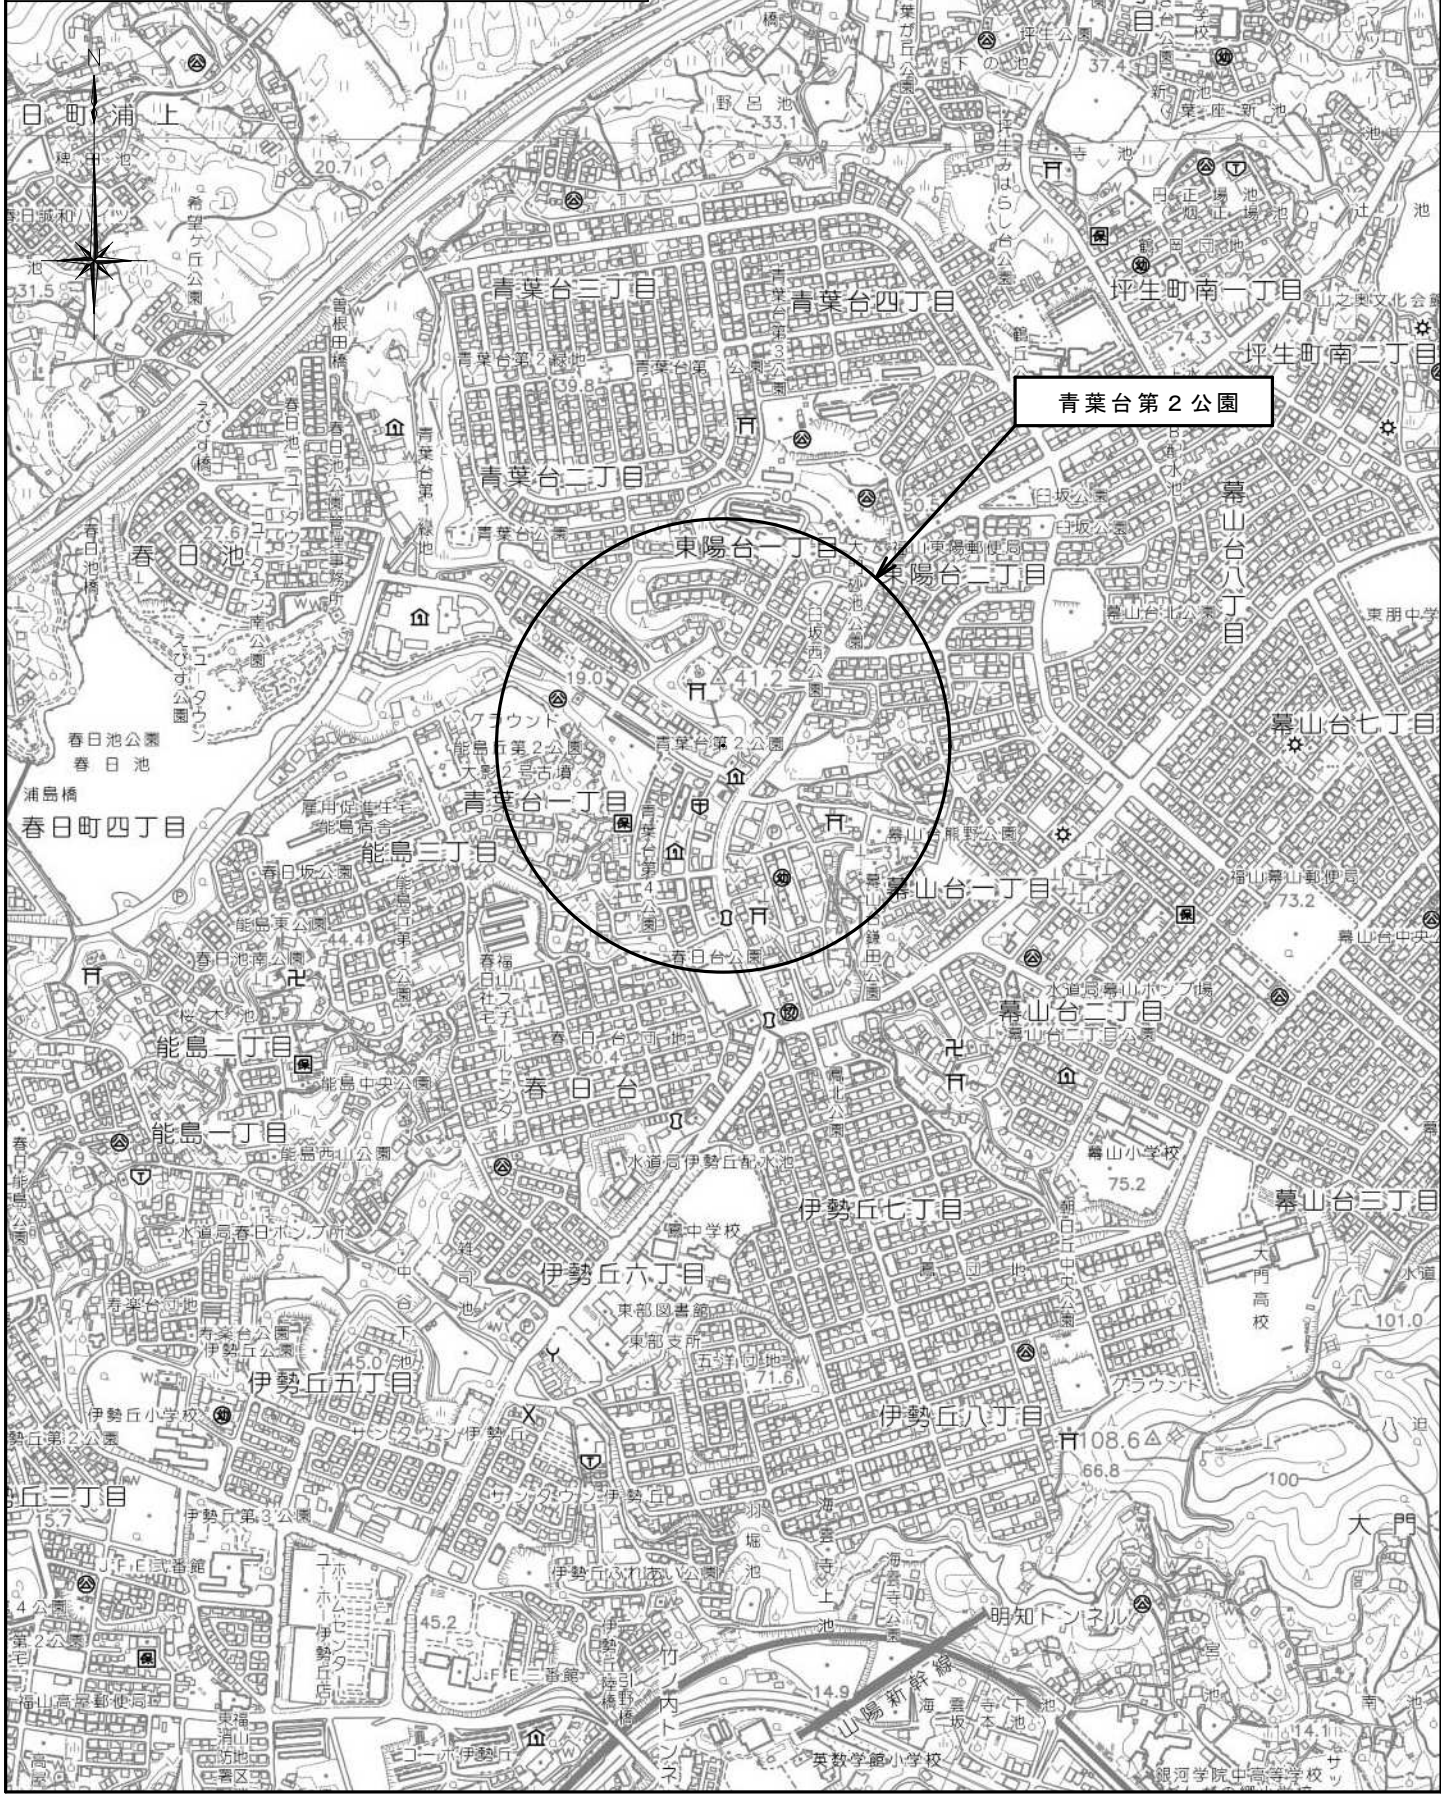


図面番号		縮尺	S=1:10,000
業務名	伊勢丘第3公園外21公園伐採等業務委託		
種別	位置図		
公園名	坪生つくしが丘公園・葉座公園		
委託箇所	福山市坪生町及び坪生町一丁目地内		
<b>福山市</b>			

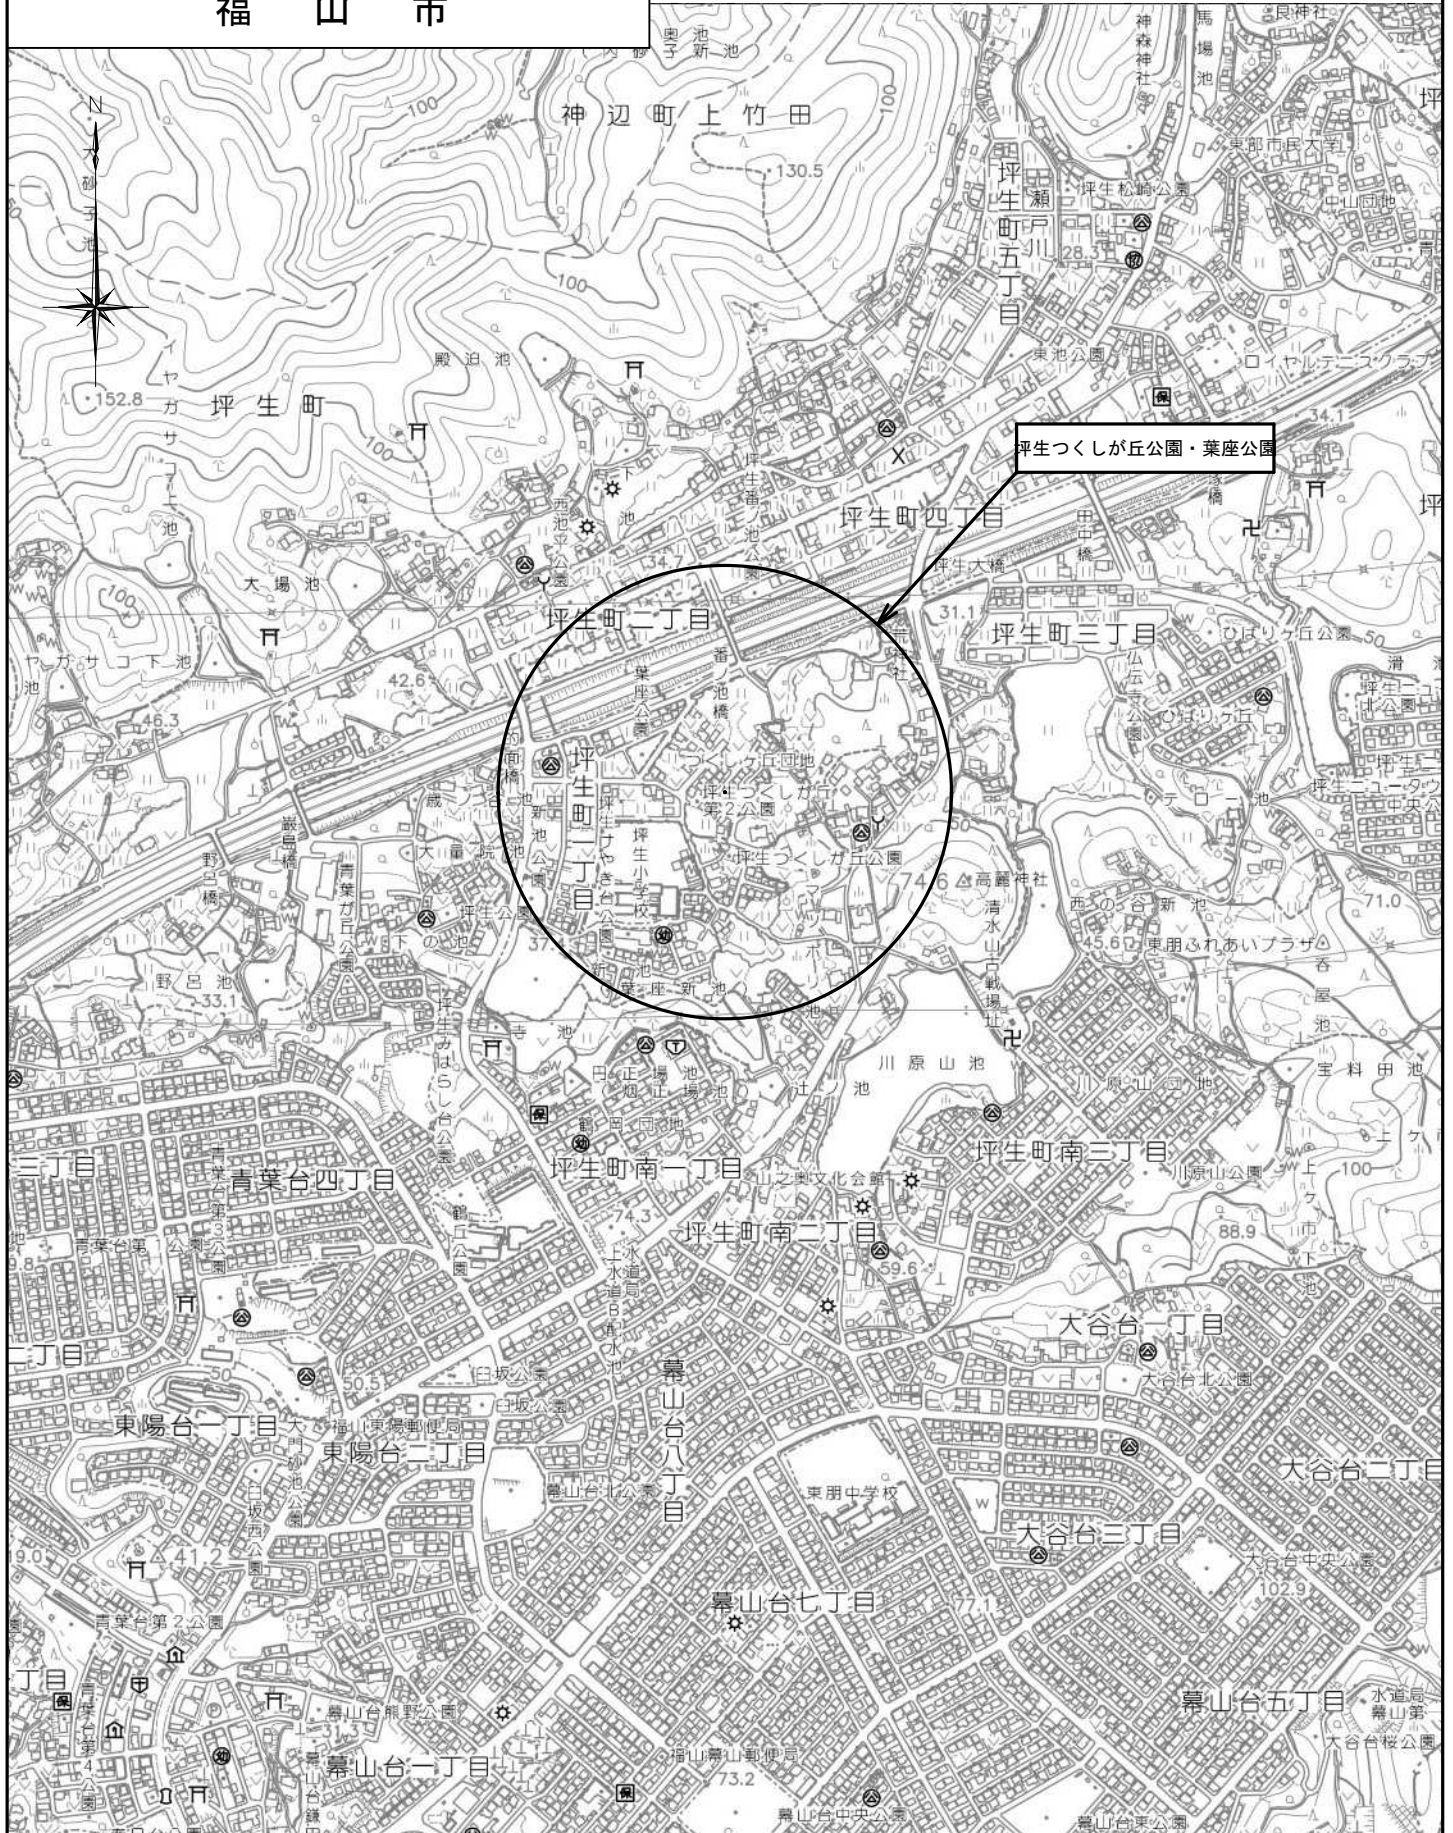

図面番号	縮尺	S=1:10,000
業務名	伊勢丘第3公園外21公園伐採等業務委託	
種別	位置図	
公園名	原田公園・竹之内公園	
委託箇所	福山市引野町東地内	
<b>福山市</b>		

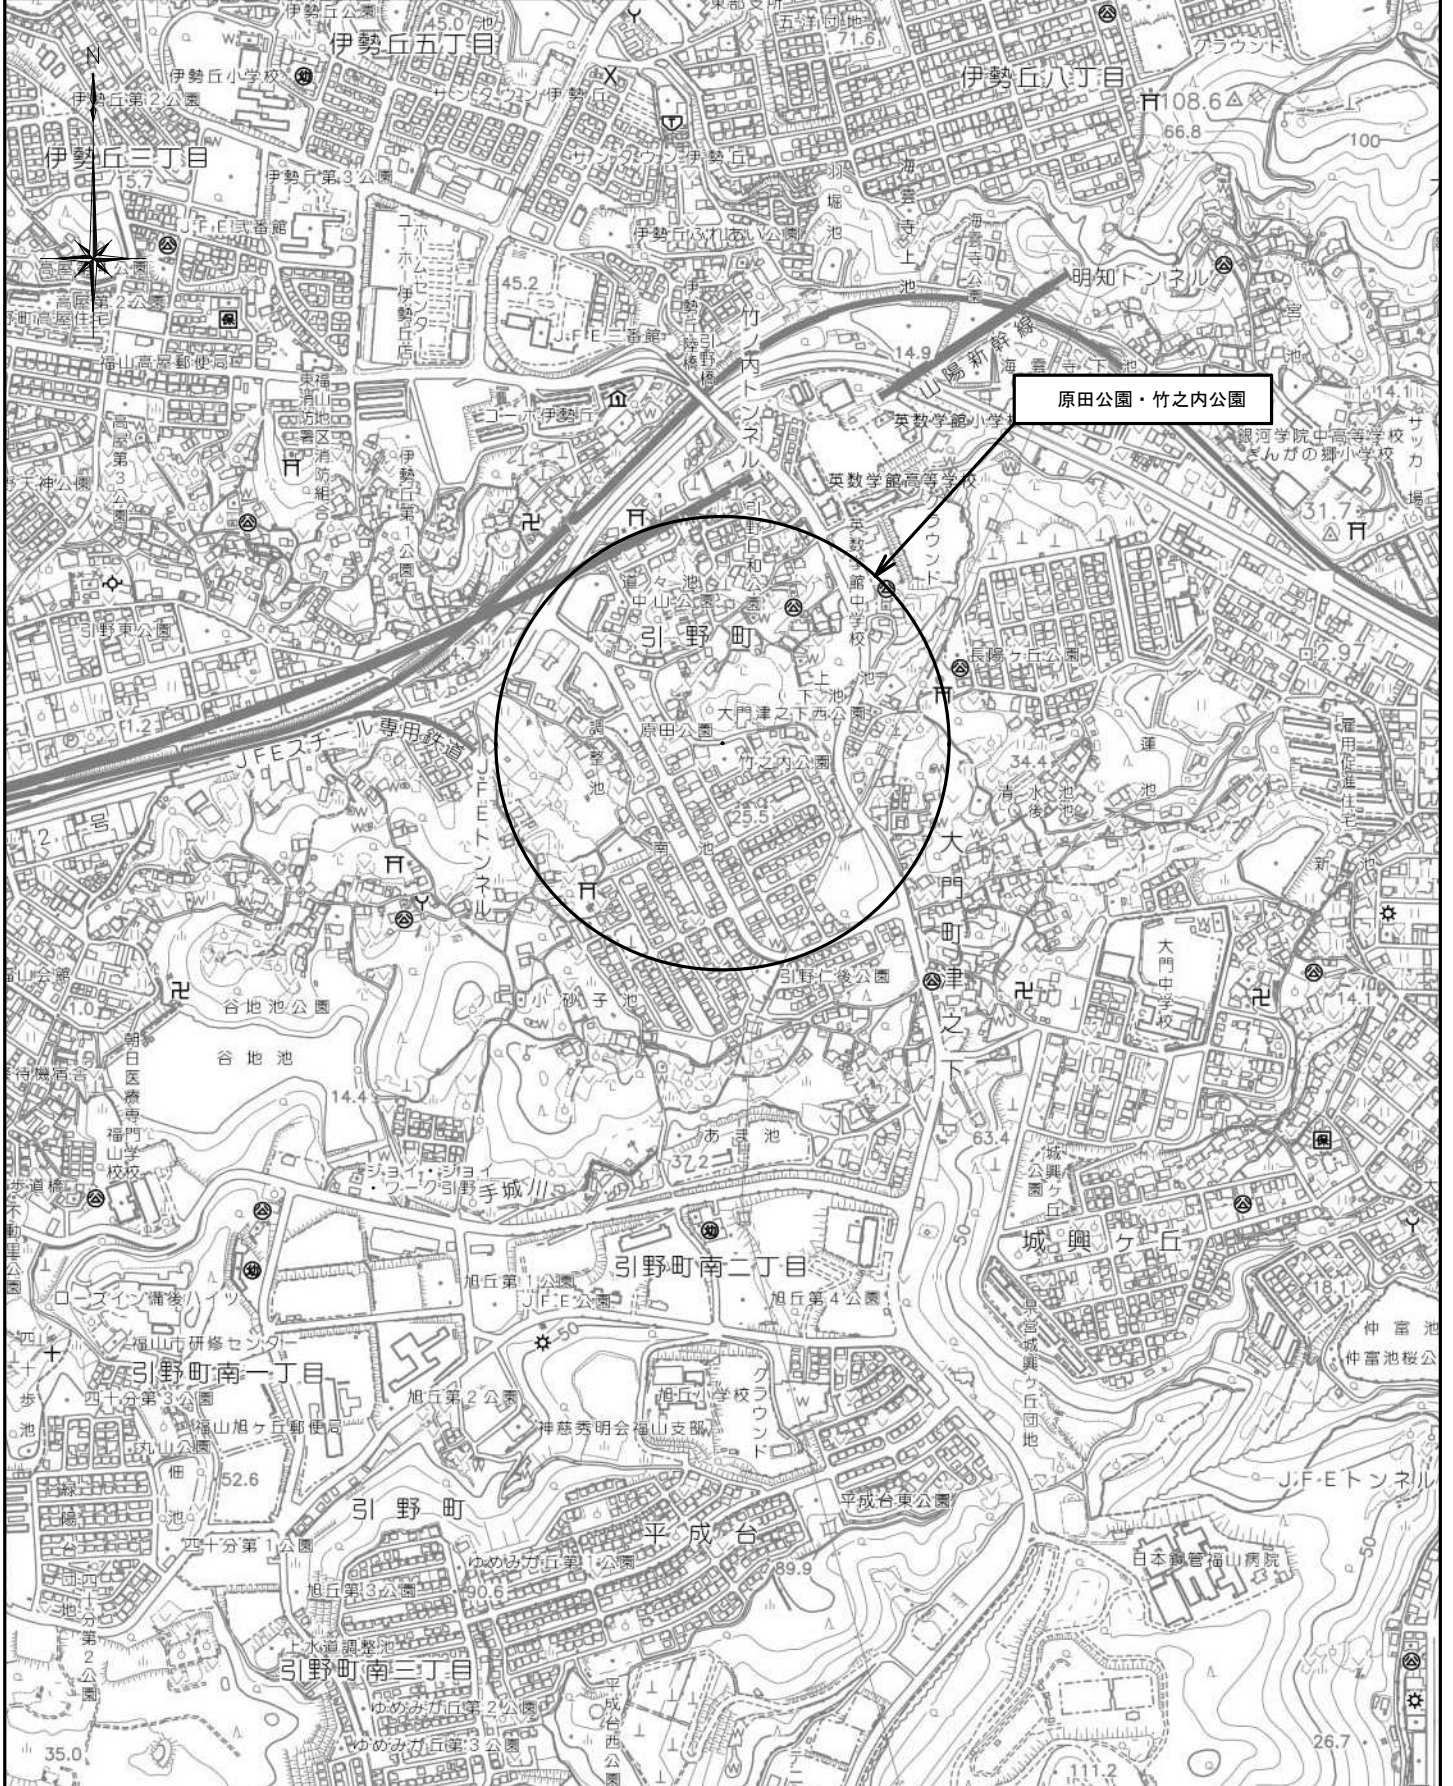


図面番号		縮尺	S=1:10,000
業務名	伊勢丘第3公園外21公園伐採等業務委託		
種別	位置図		
公園名	旭丘第1公園・旭丘第4公園		
委託箇所	福山市引野町南一丁目及び引野町南二丁目地内		
<b>福山市</b>			

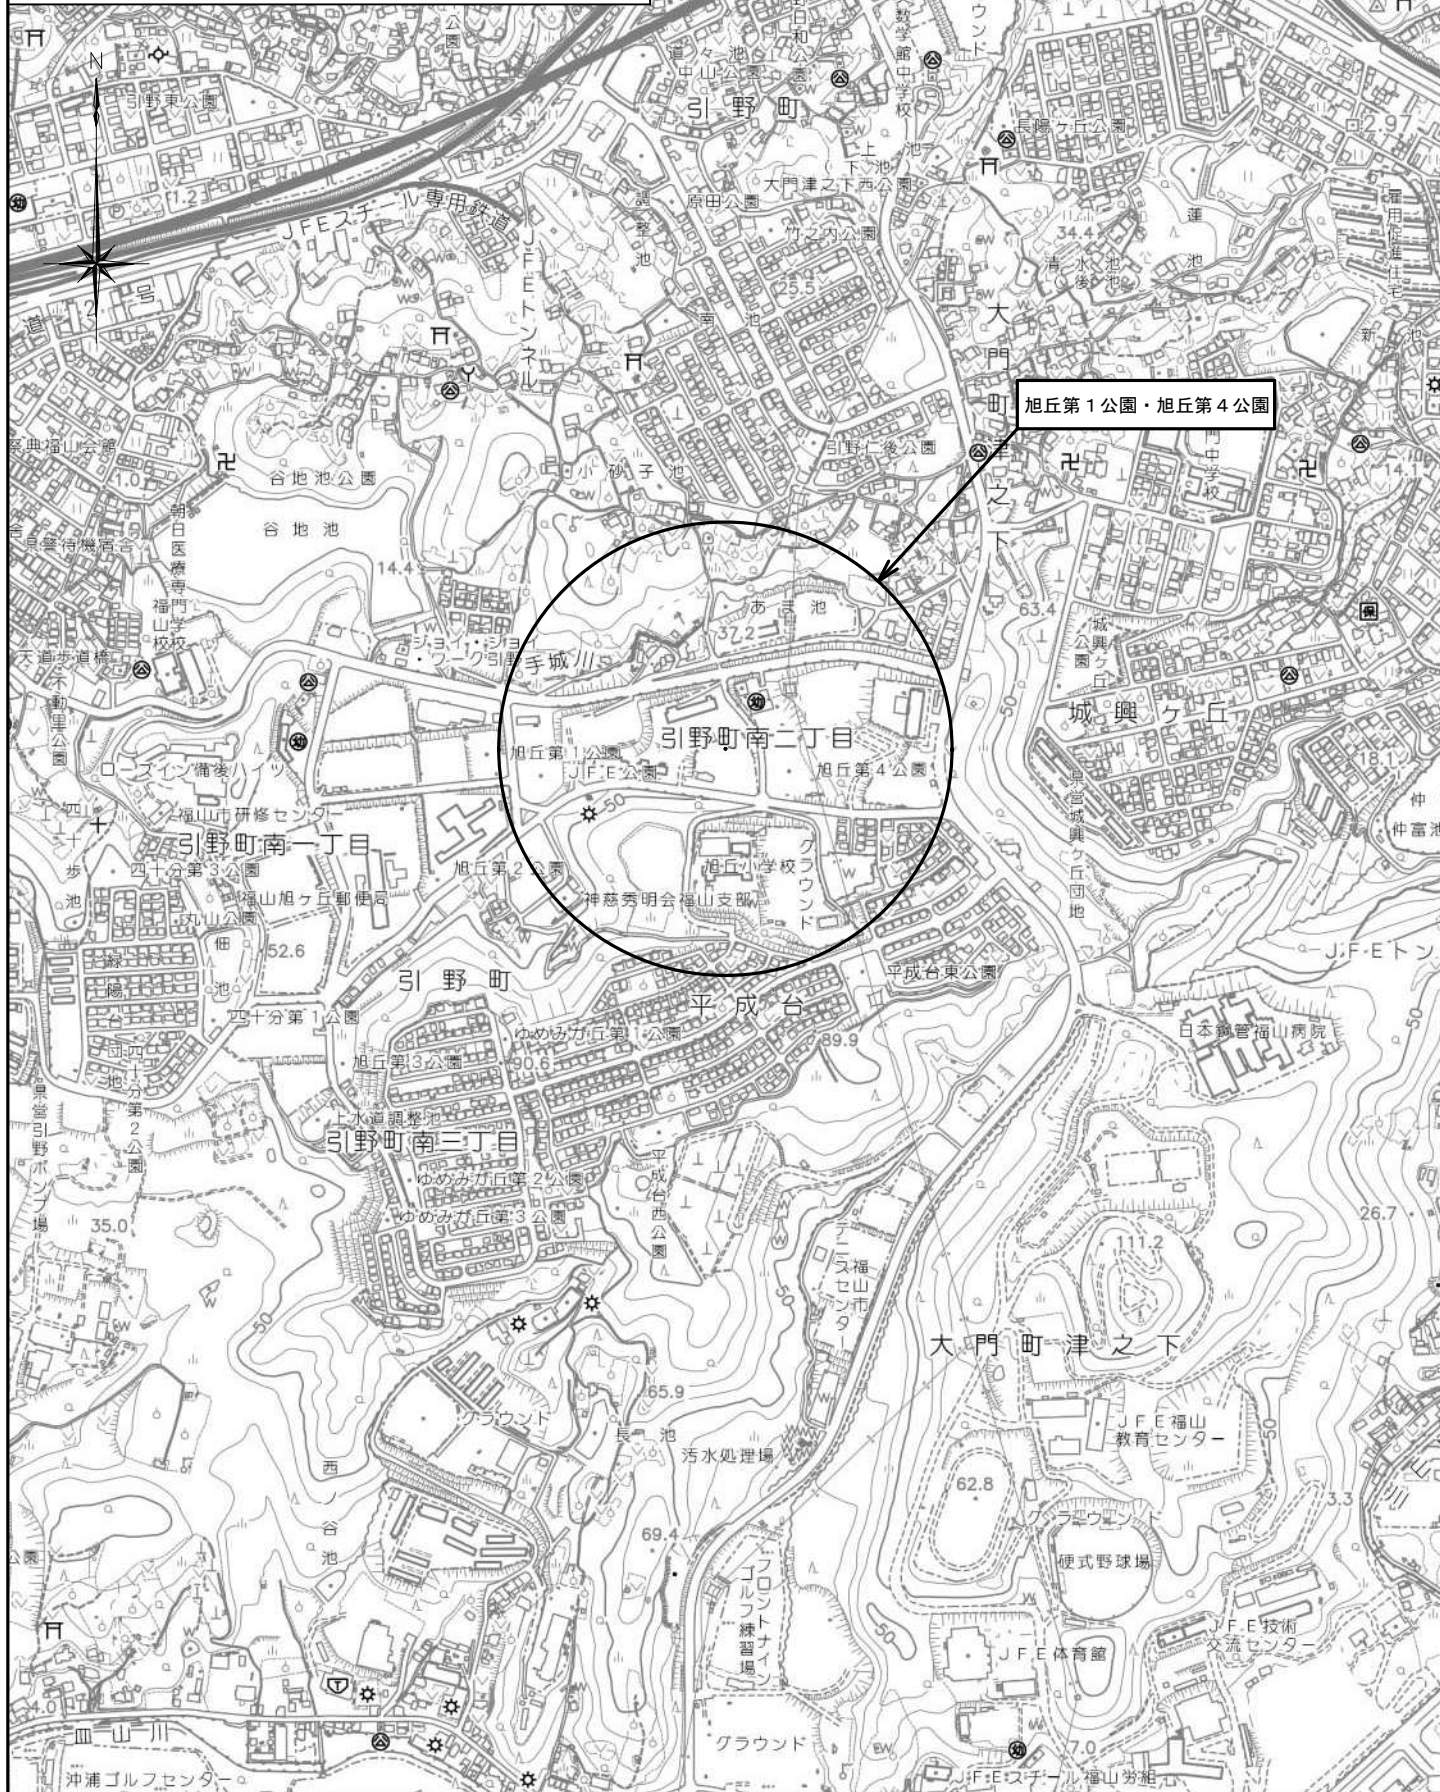




図面番号	縮尺	S=1:10,000
業務名	伊勢丘第3公園外21公園伐採等業務委託	
種別	位置図	
公園名	引野仁後公園	
委託箇所	福山市引野町東地内	
<b>福山市</b>		

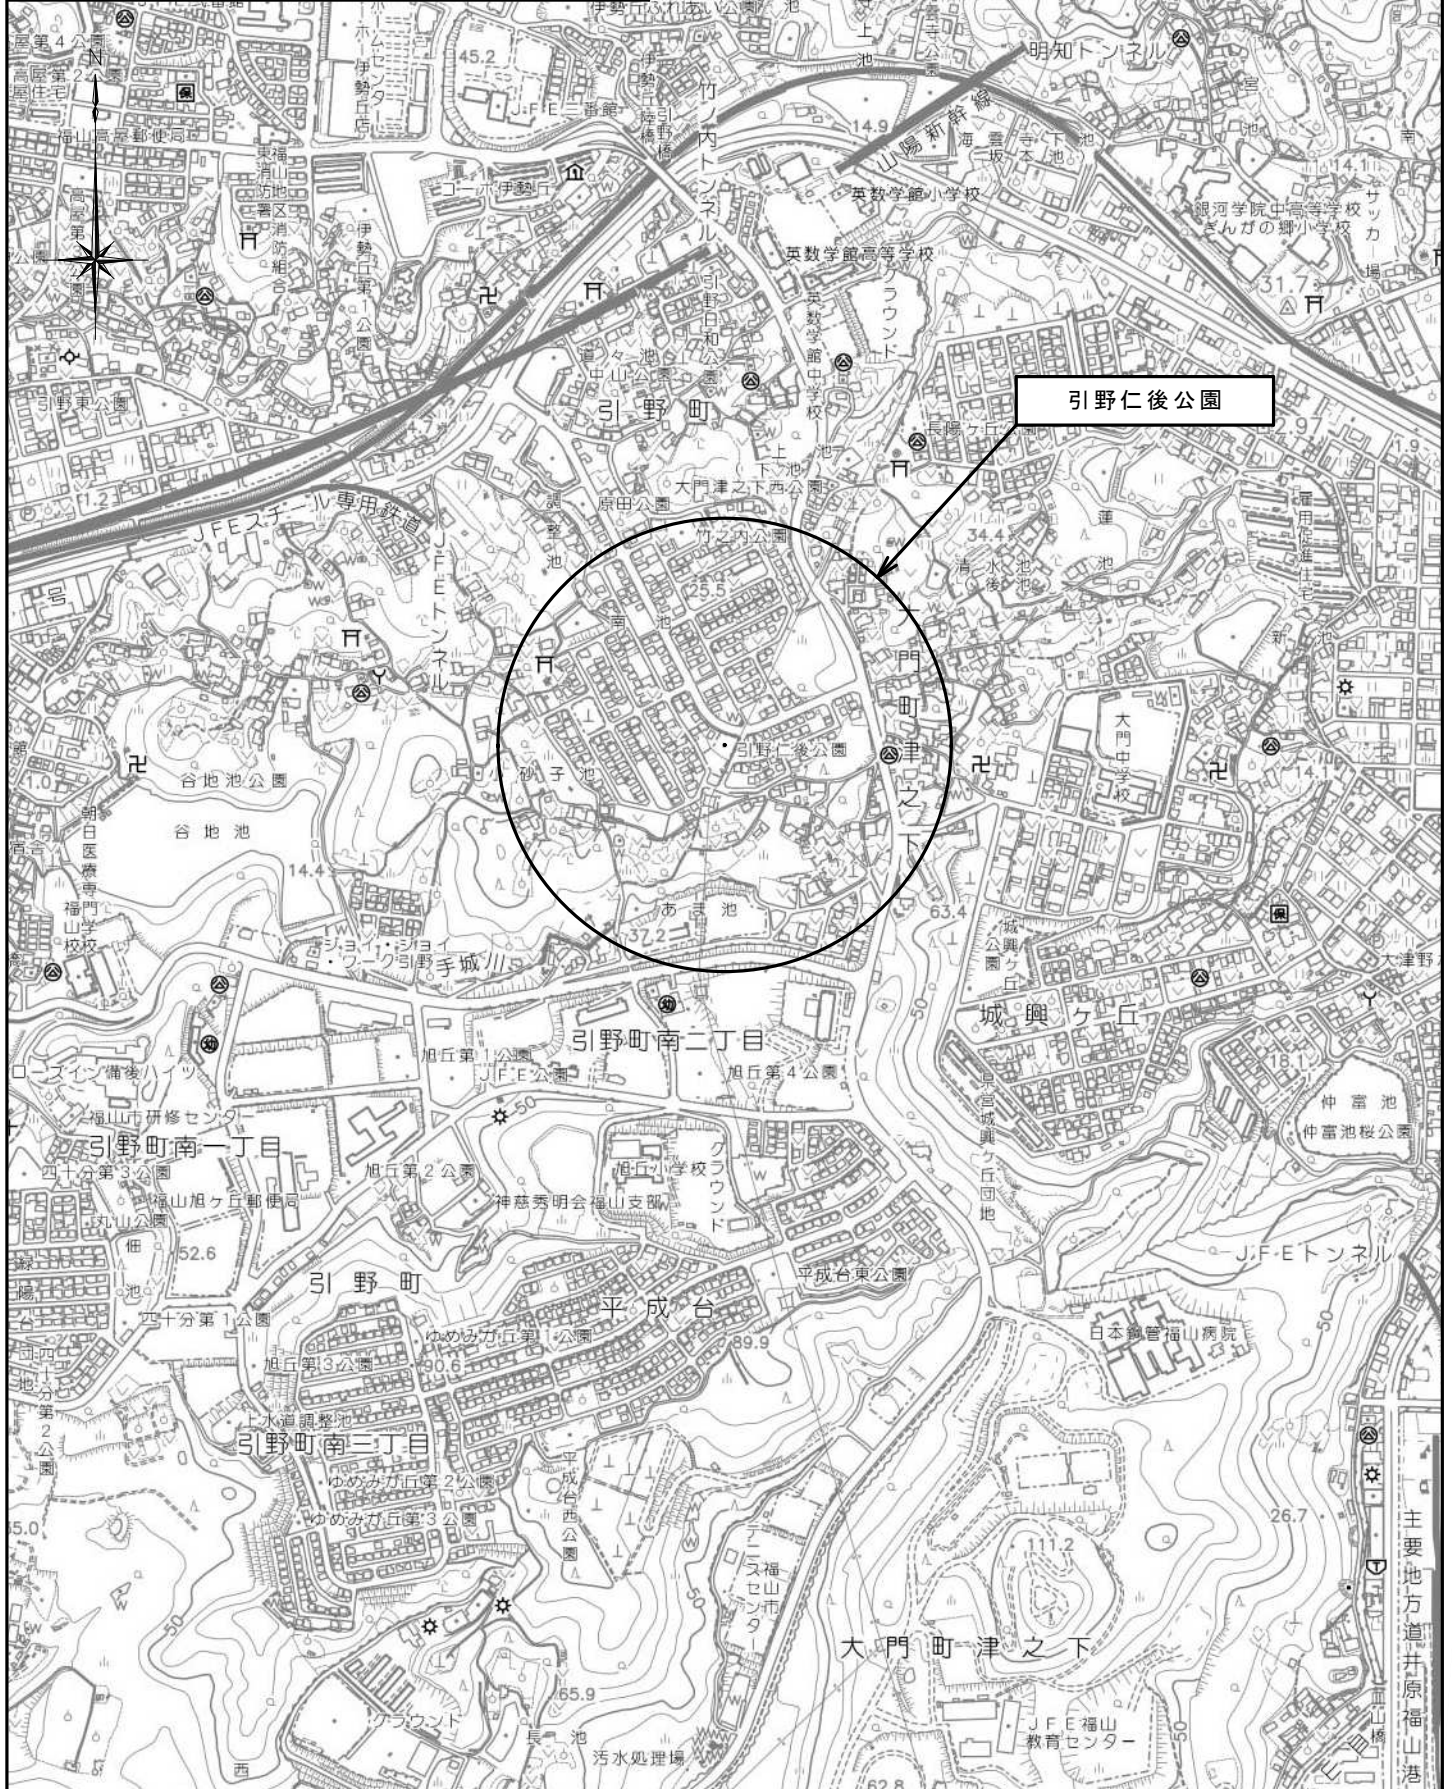


図面番号		縮尺	S=1:10,000
業務名	伊勢丘第3公園外21公園伐採等業務委託		
種別	位置図		
公園名	青葉台公園		
委託箇所	福山市青葉台二丁目地内		
<b>福山市</b>			

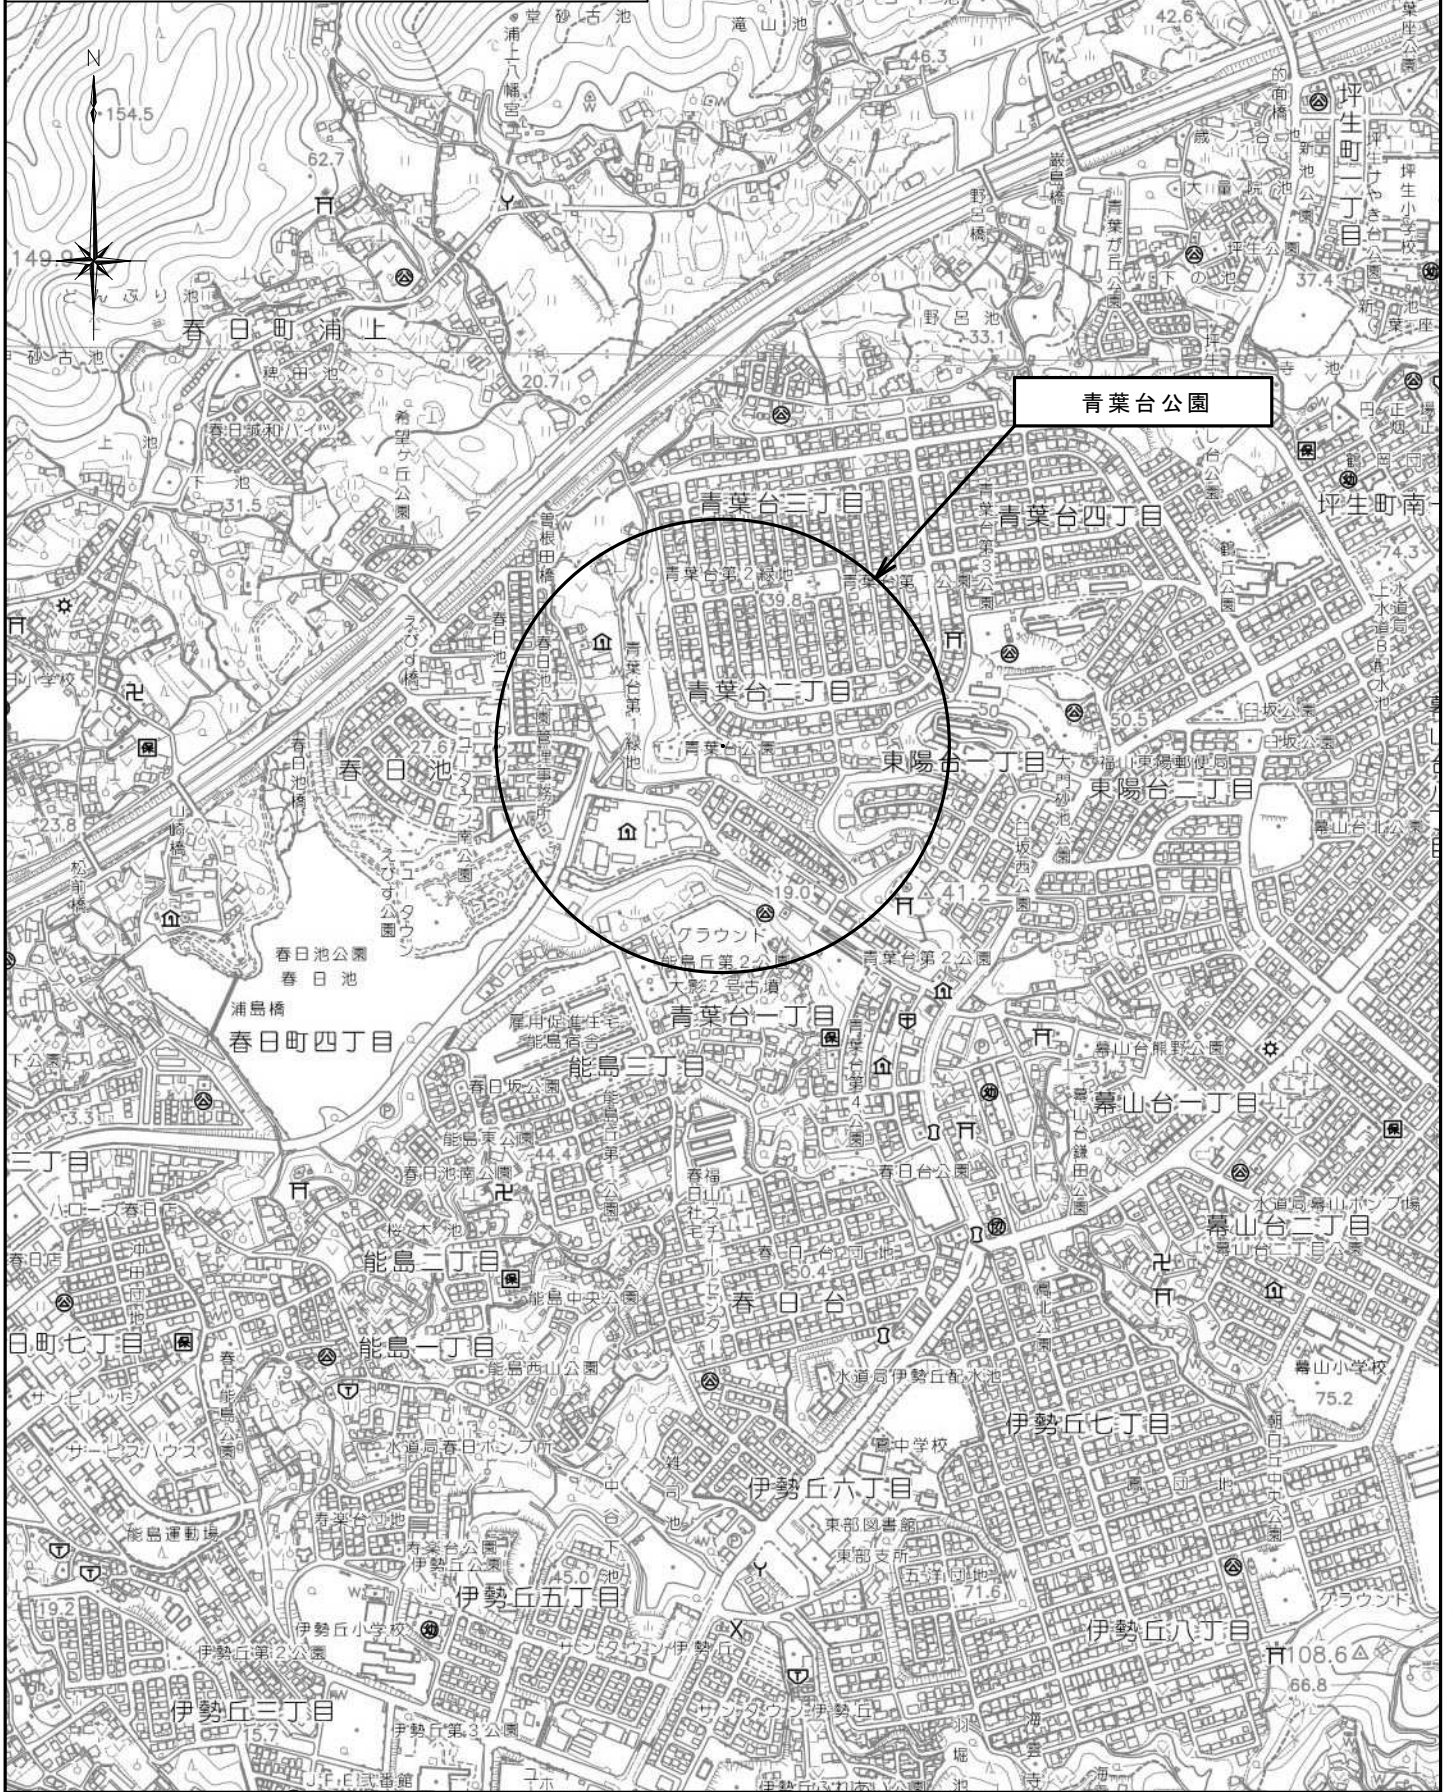


図面番号		縮尺	S=1:10,000
業務名	伊勢丘第3公園外21公園伐採等業務委託		
種別	位置図		
公園名	海雲寺公園		
委託箇所	福山市大門町地内		


## 福 山 市

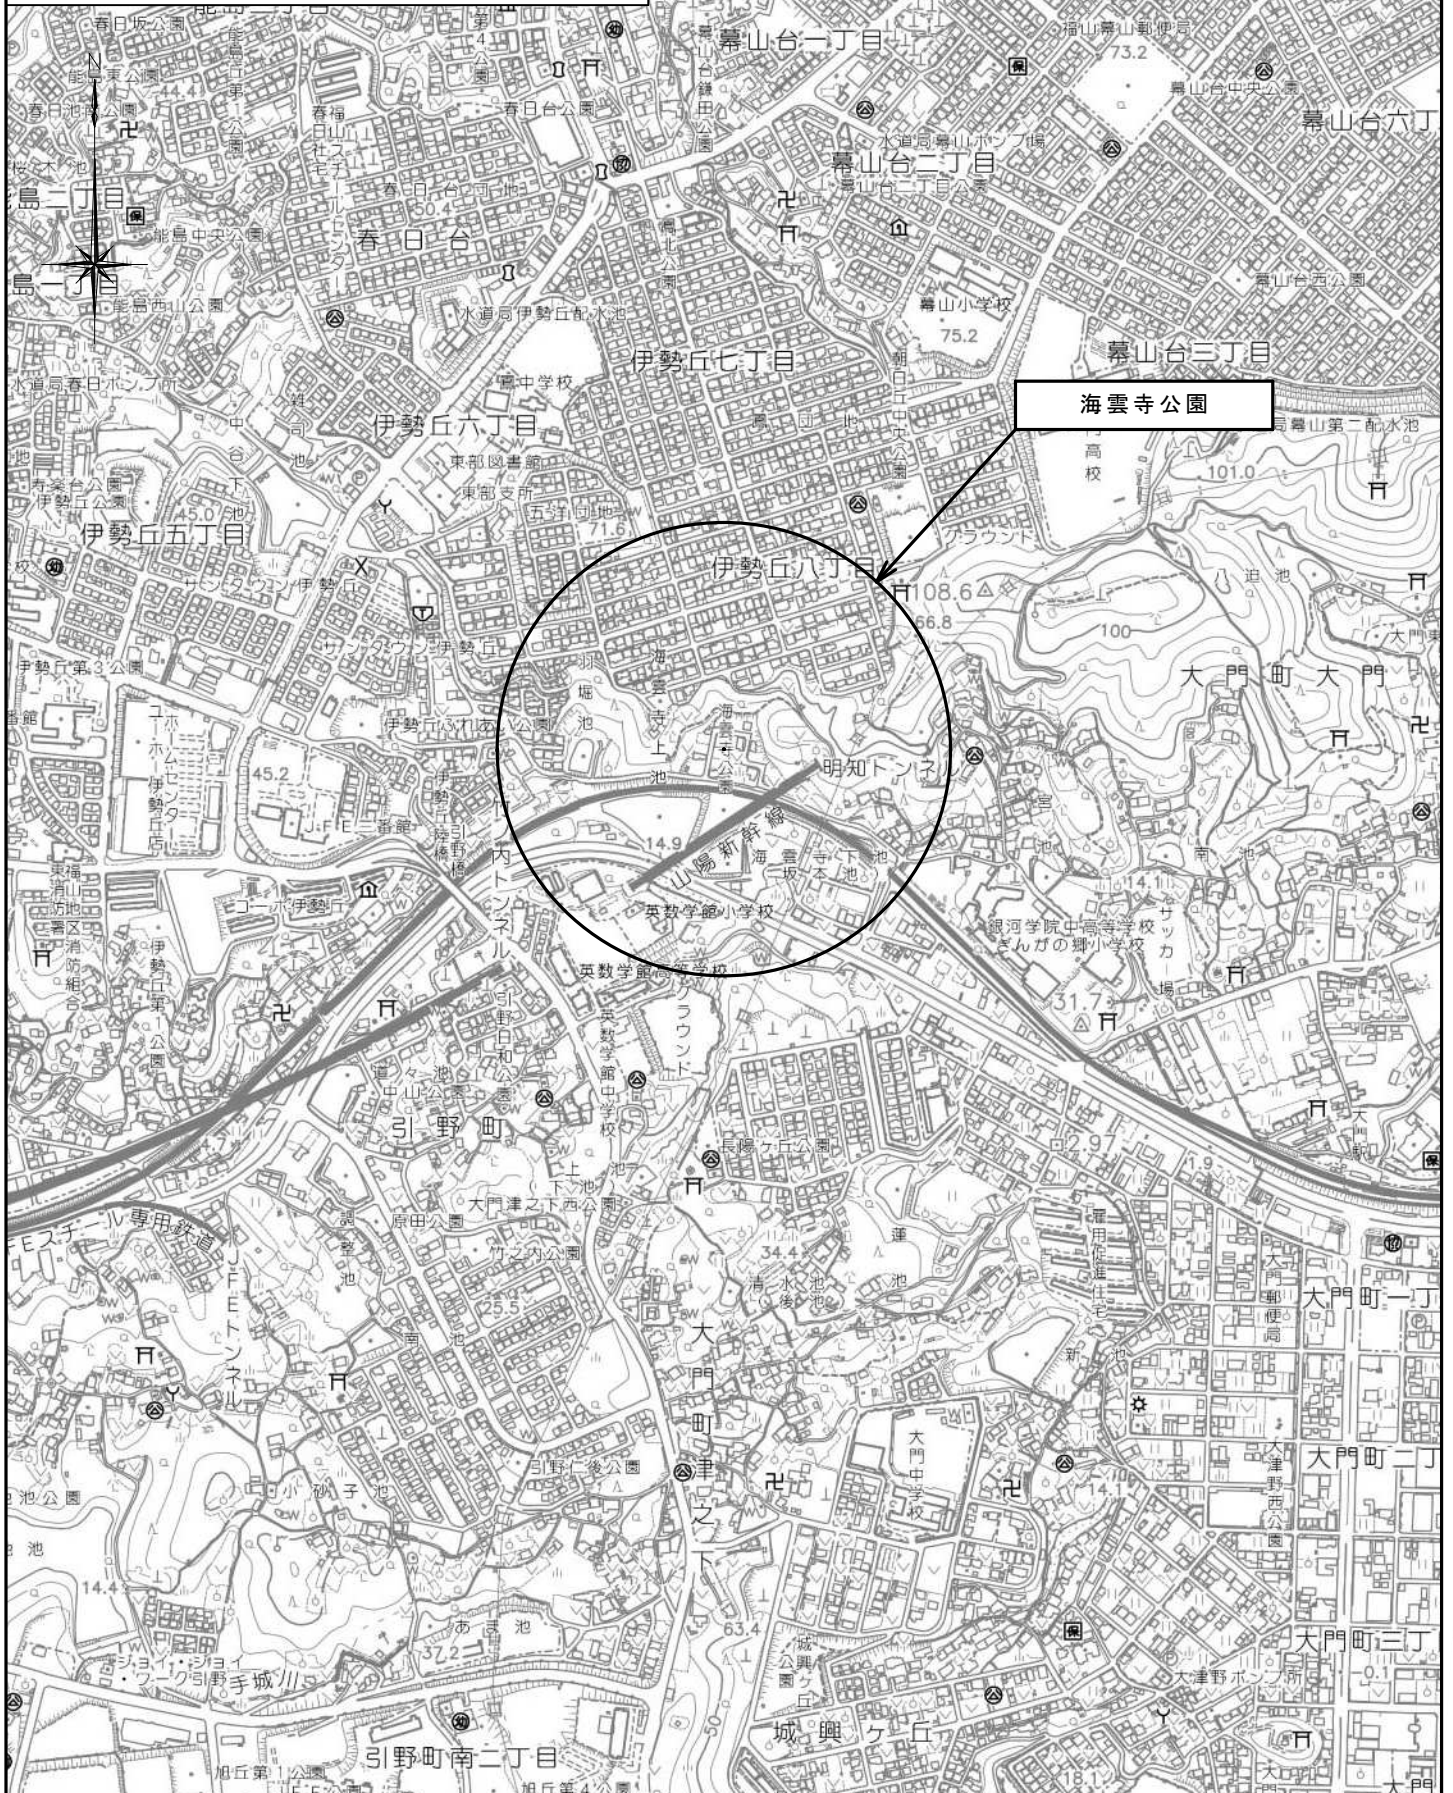

図面番号		縮尺	S=1:10,000
業務名	伊勢丘第3公園外21公園伐採等業務委託		
種別	位置図		
公園名	川原山公園		
委託箇所	福山市坪生町南三丁目		
<b>福山市</b>			

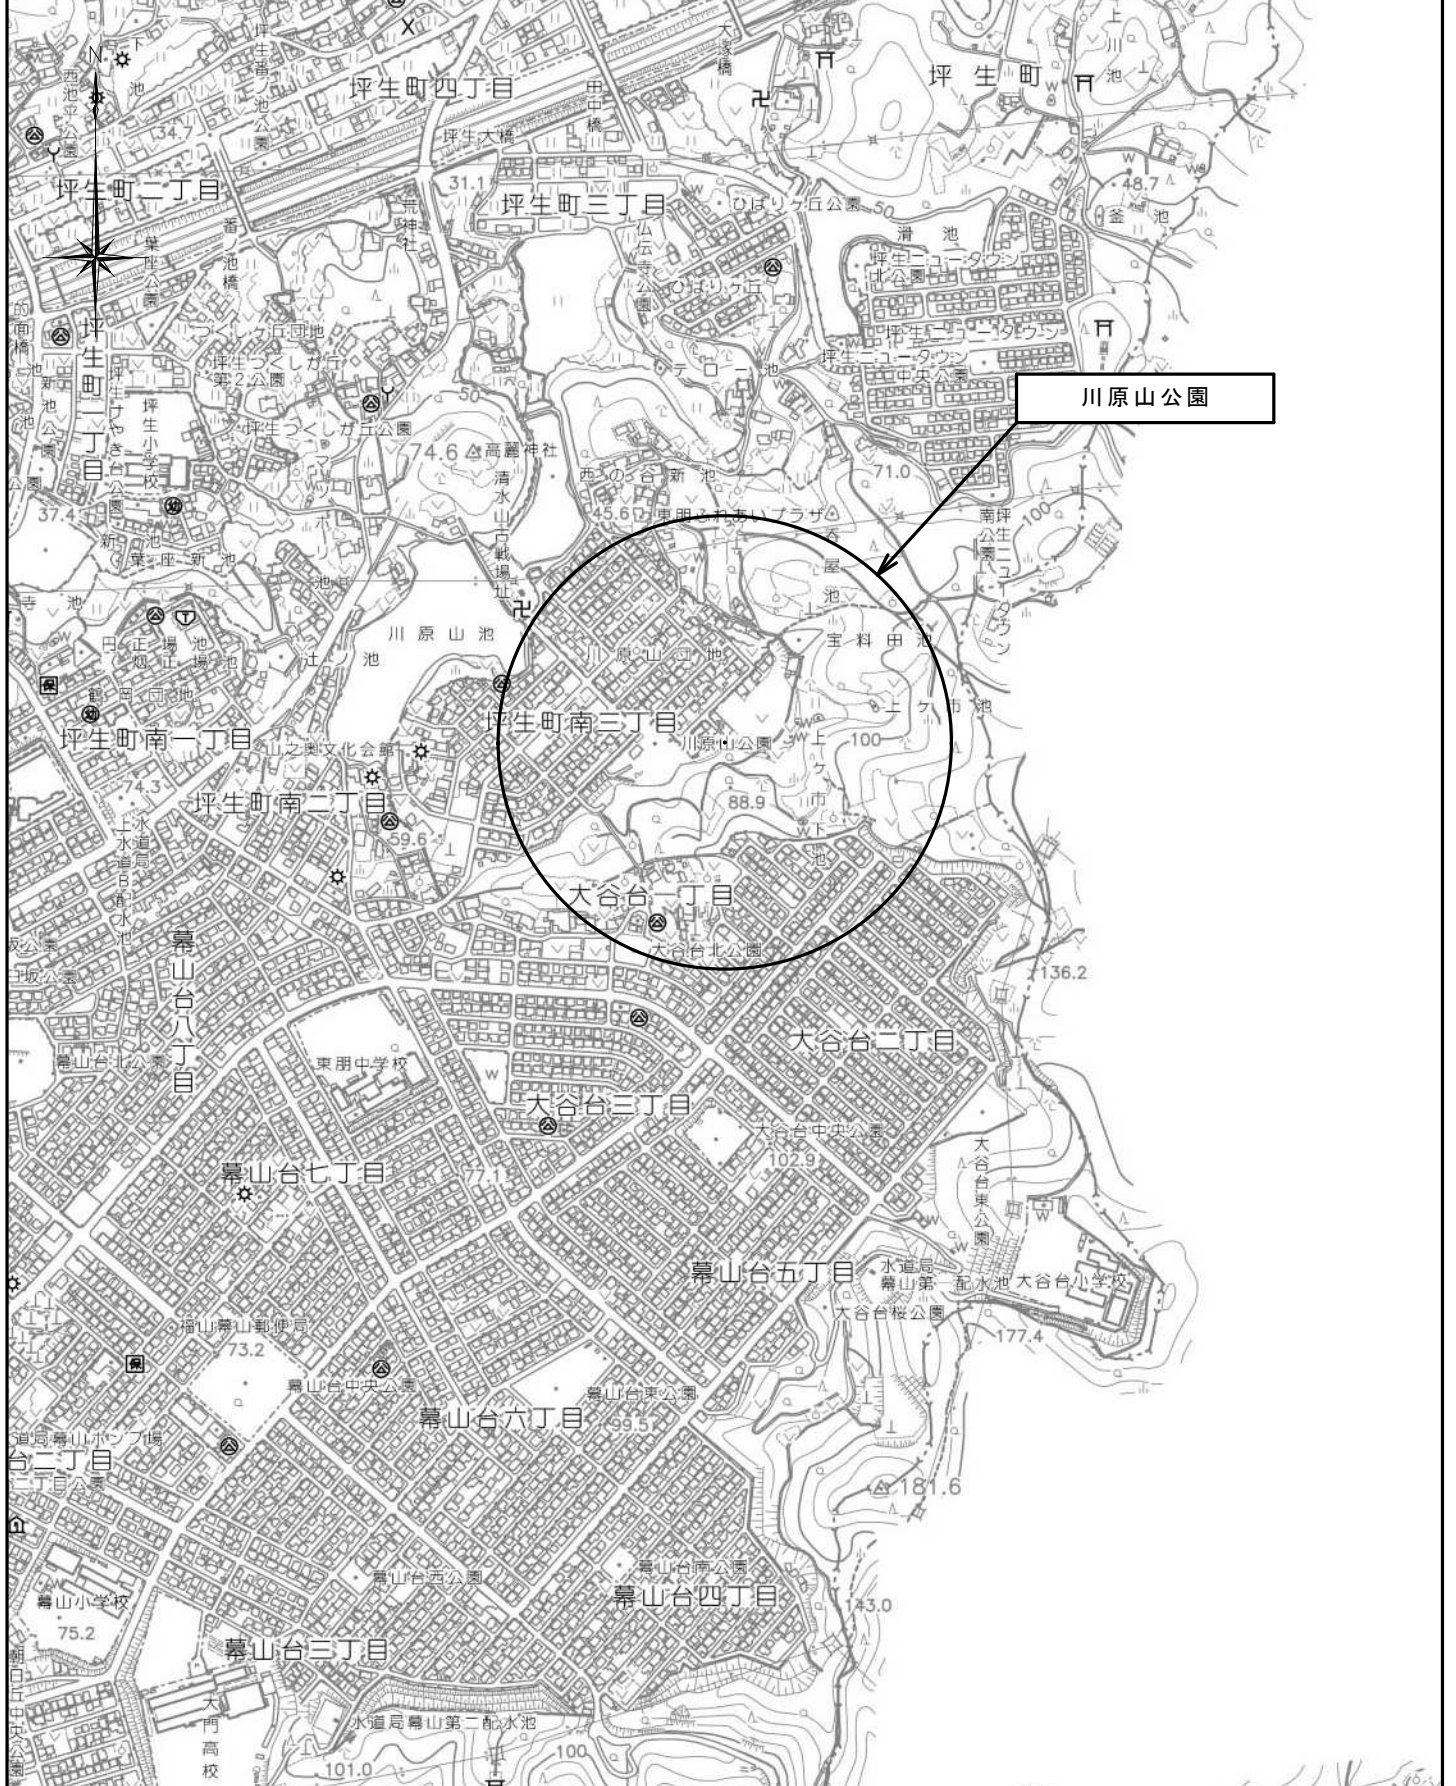


図面番号		縮尺	S=1:10,000
業務名	伊勢丘第3公園外21公園伐採等業務委託		
種別	位置図		
公園名	幕山台東公園		
委託箇所	福山市幕山台六丁目地内		
<b>福山市</b>			

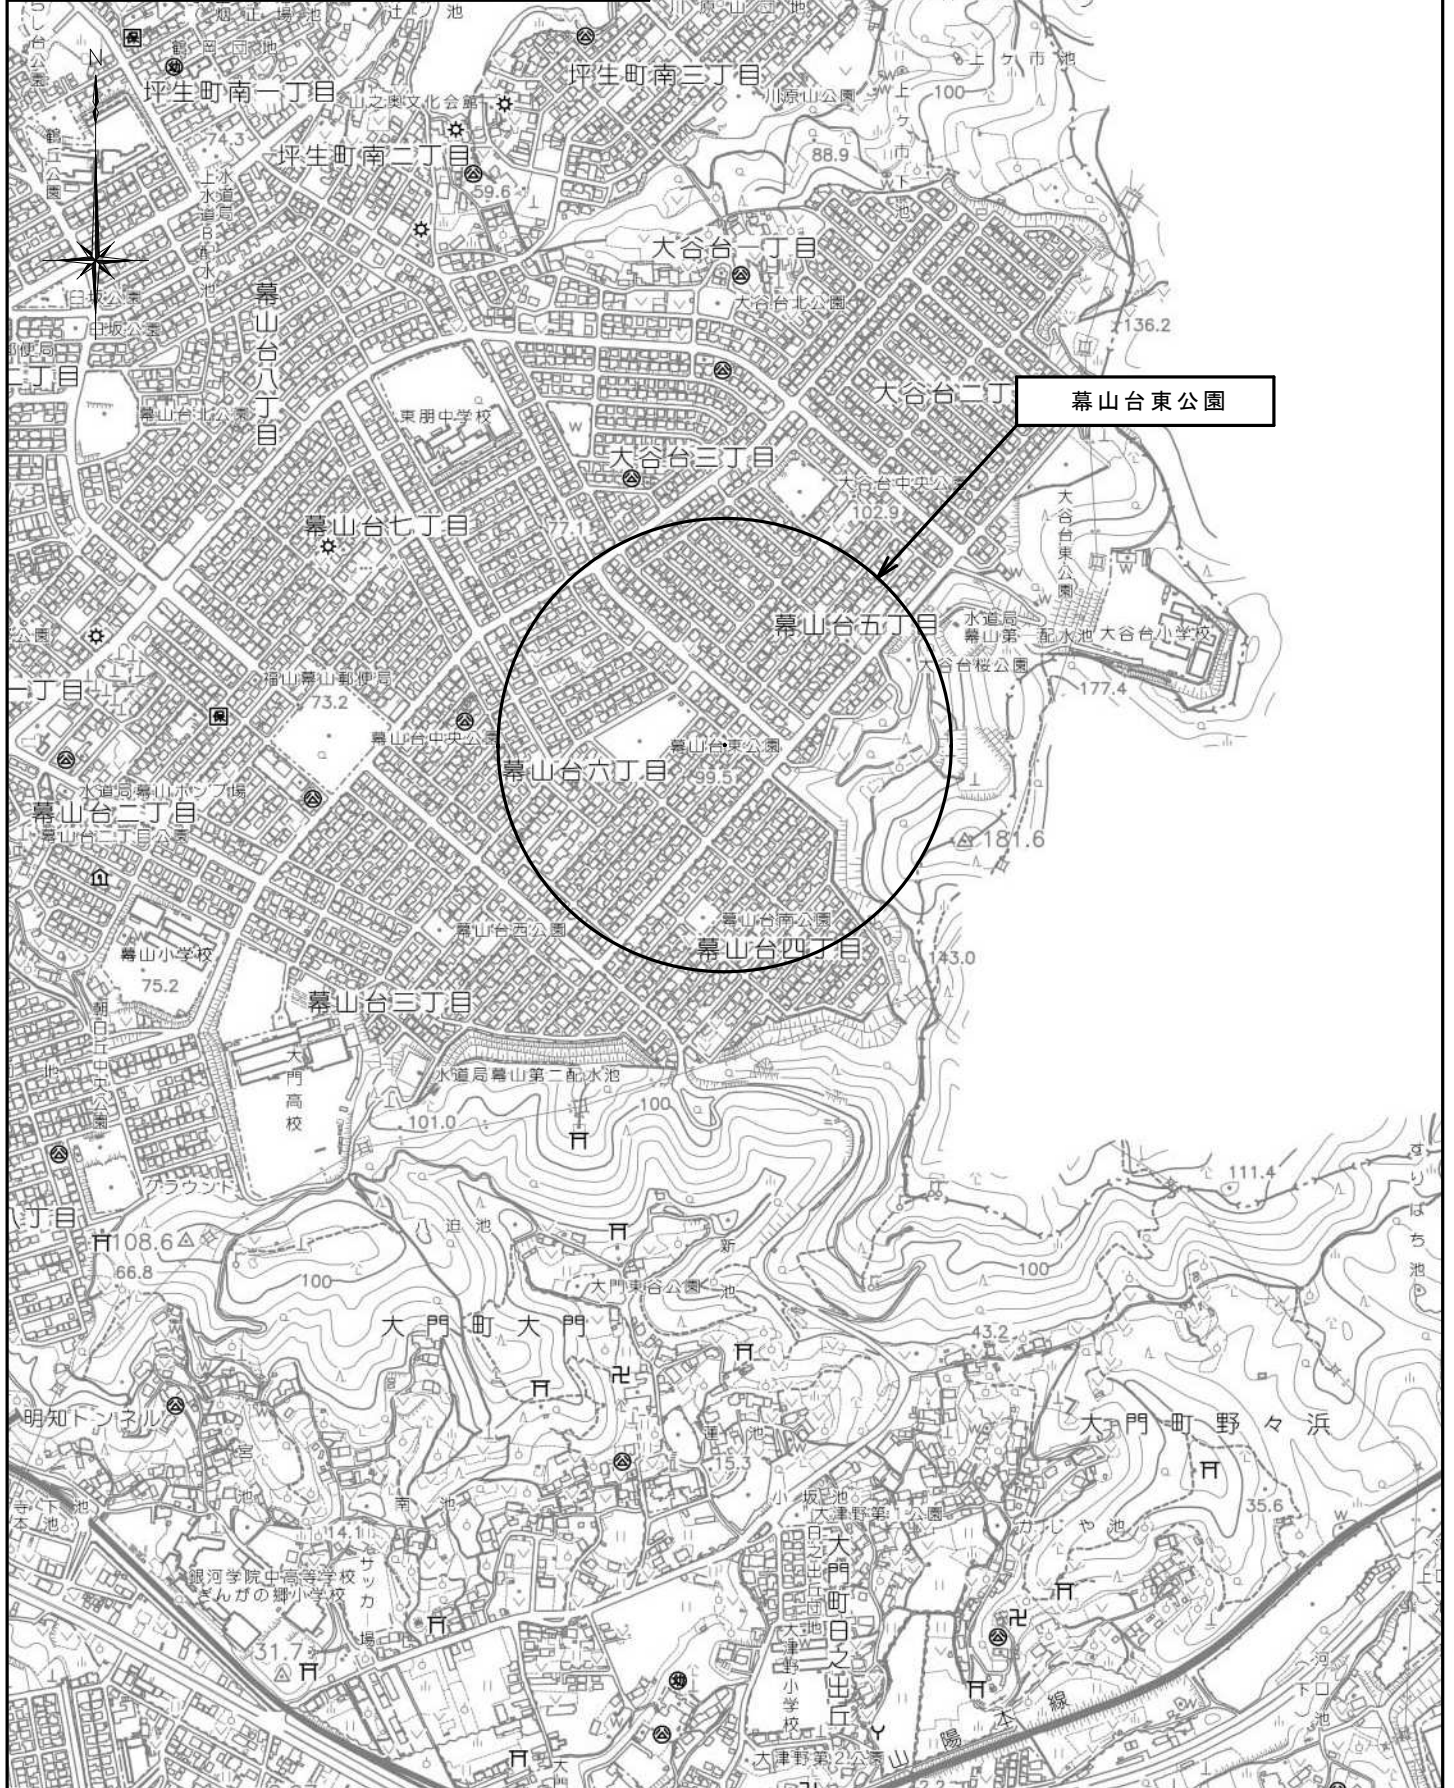




図面番号		縮尺	S=1:10,000
業務名	伊勢丘第3公園外21公園伐採等業務委託		
種別	位置図	番号	
公園名	春日池公園		
委託箇所	福山市春日町四丁目地内		
<b>福山市</b>			

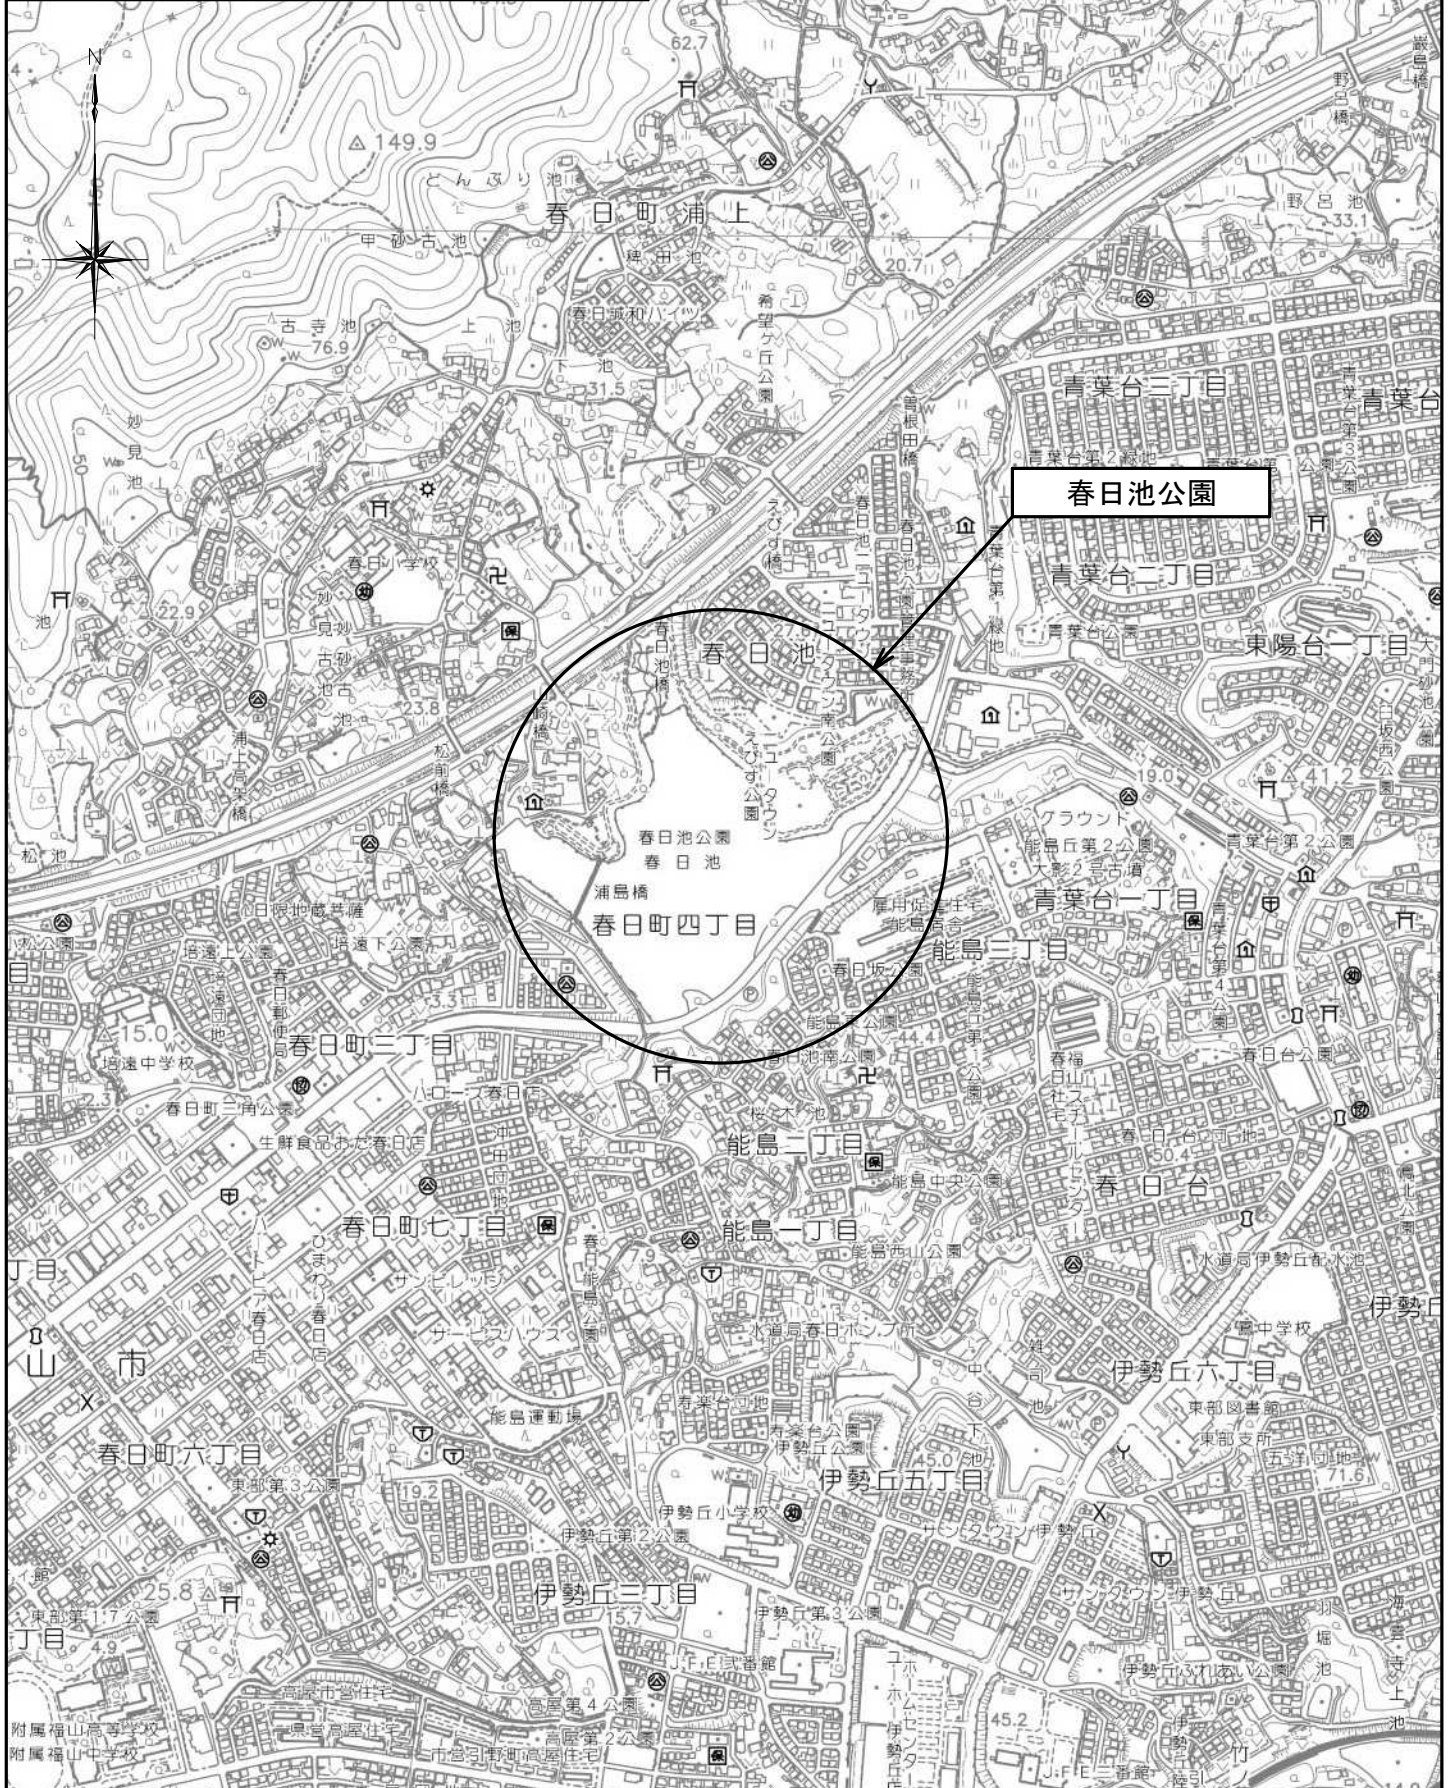


図面番号		縮尺	S=1:10,000
業務名	伊勢丘第3公園外21公園伐採等業務委託		
種別	位置図		
公園名	東池公園		
委託箇所	福山市坪生町五丁目地内		
<b>福山市</b>			

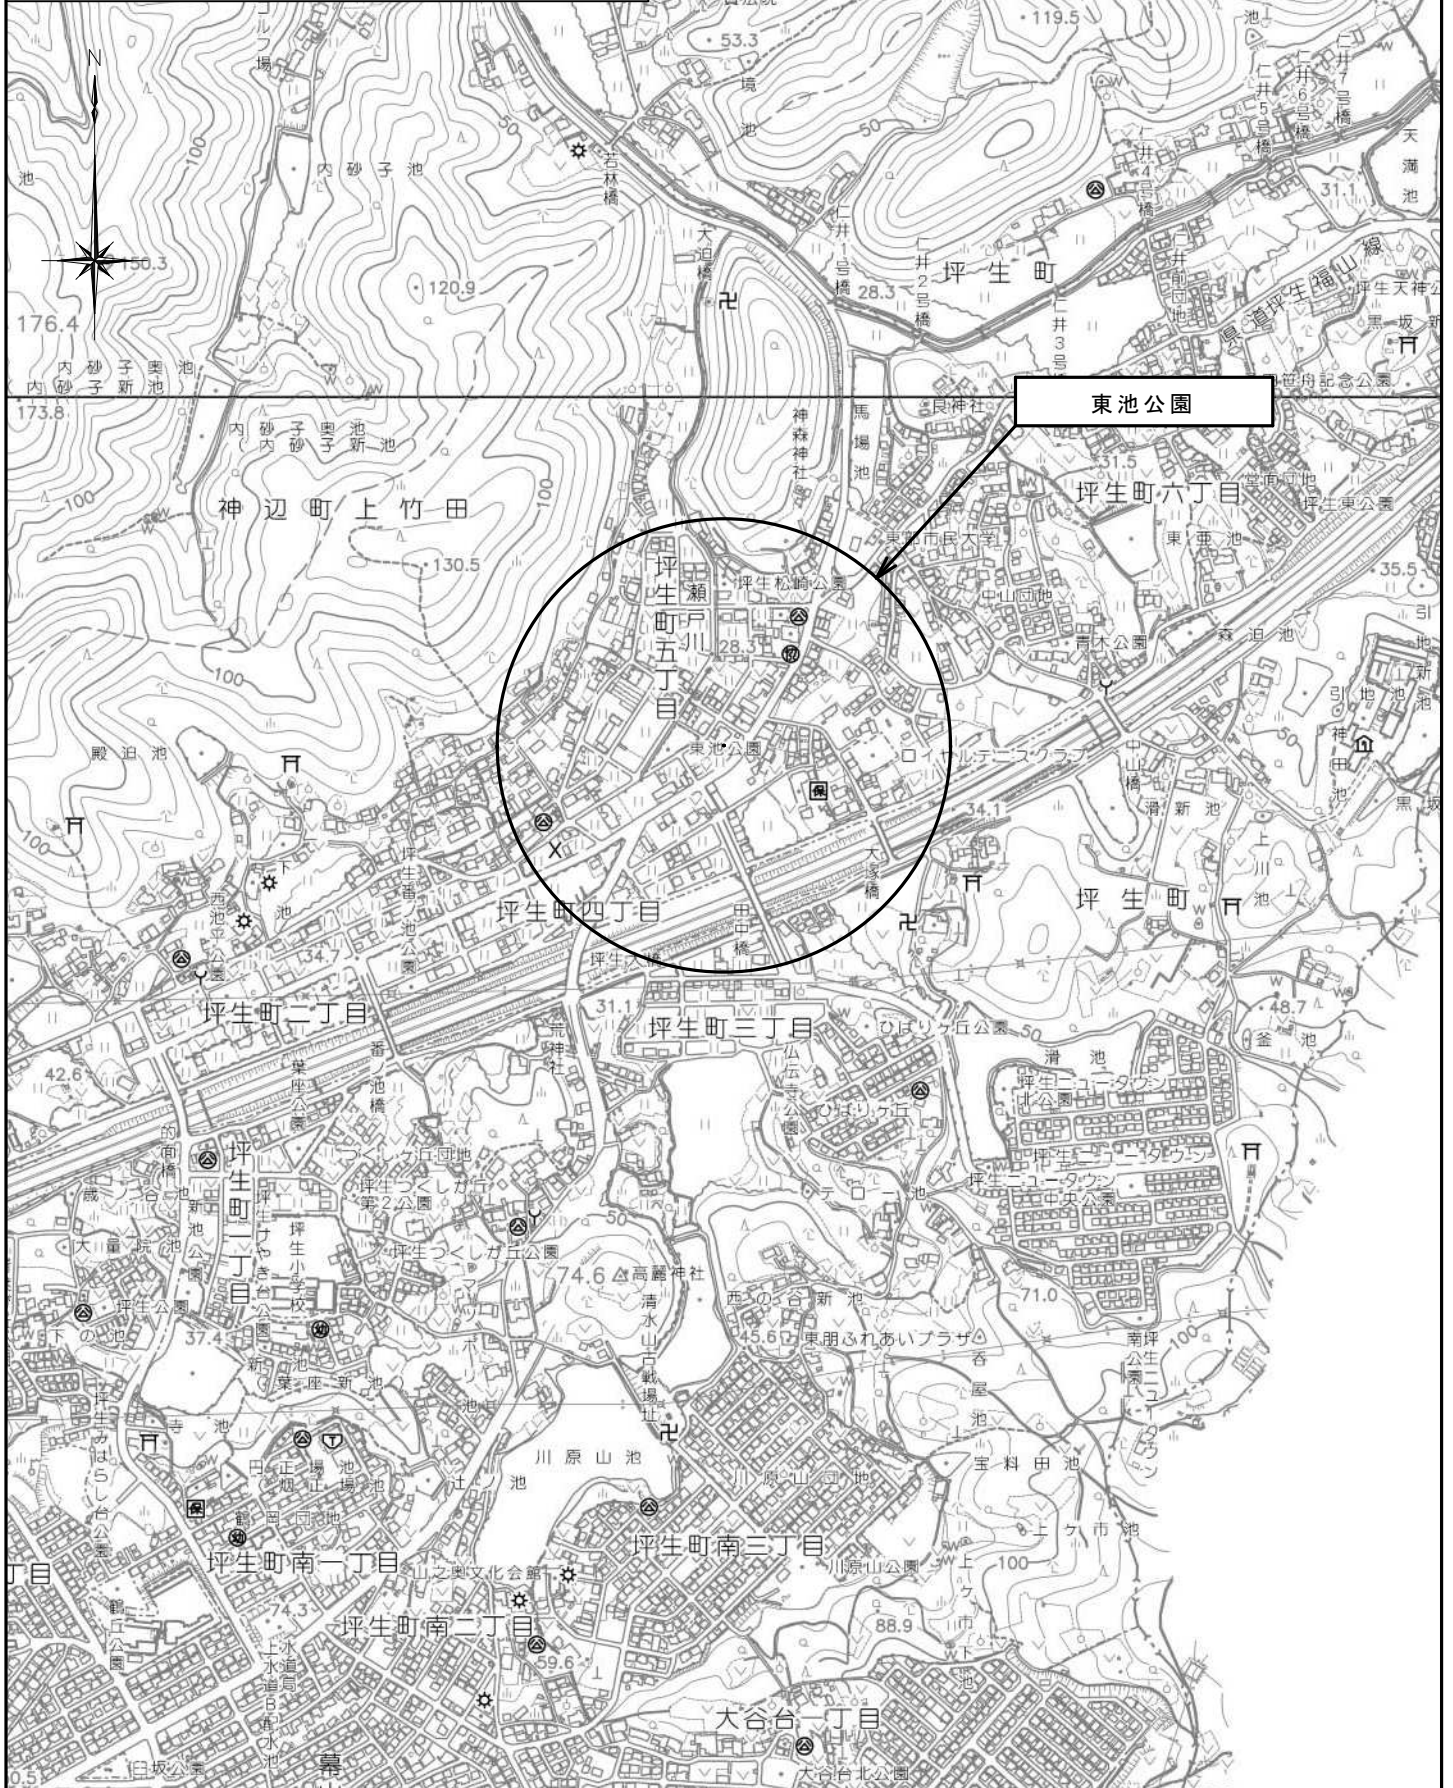




図面番号		縮尺	S=1:10,000
業務名	伊勢丘第3公園外2.1公園伐採等業務委託		
種別	位置図		
公園名	大谷台中央公園		
委託箇所	福山市大谷台三丁目地内		
<b>福山市</b>			

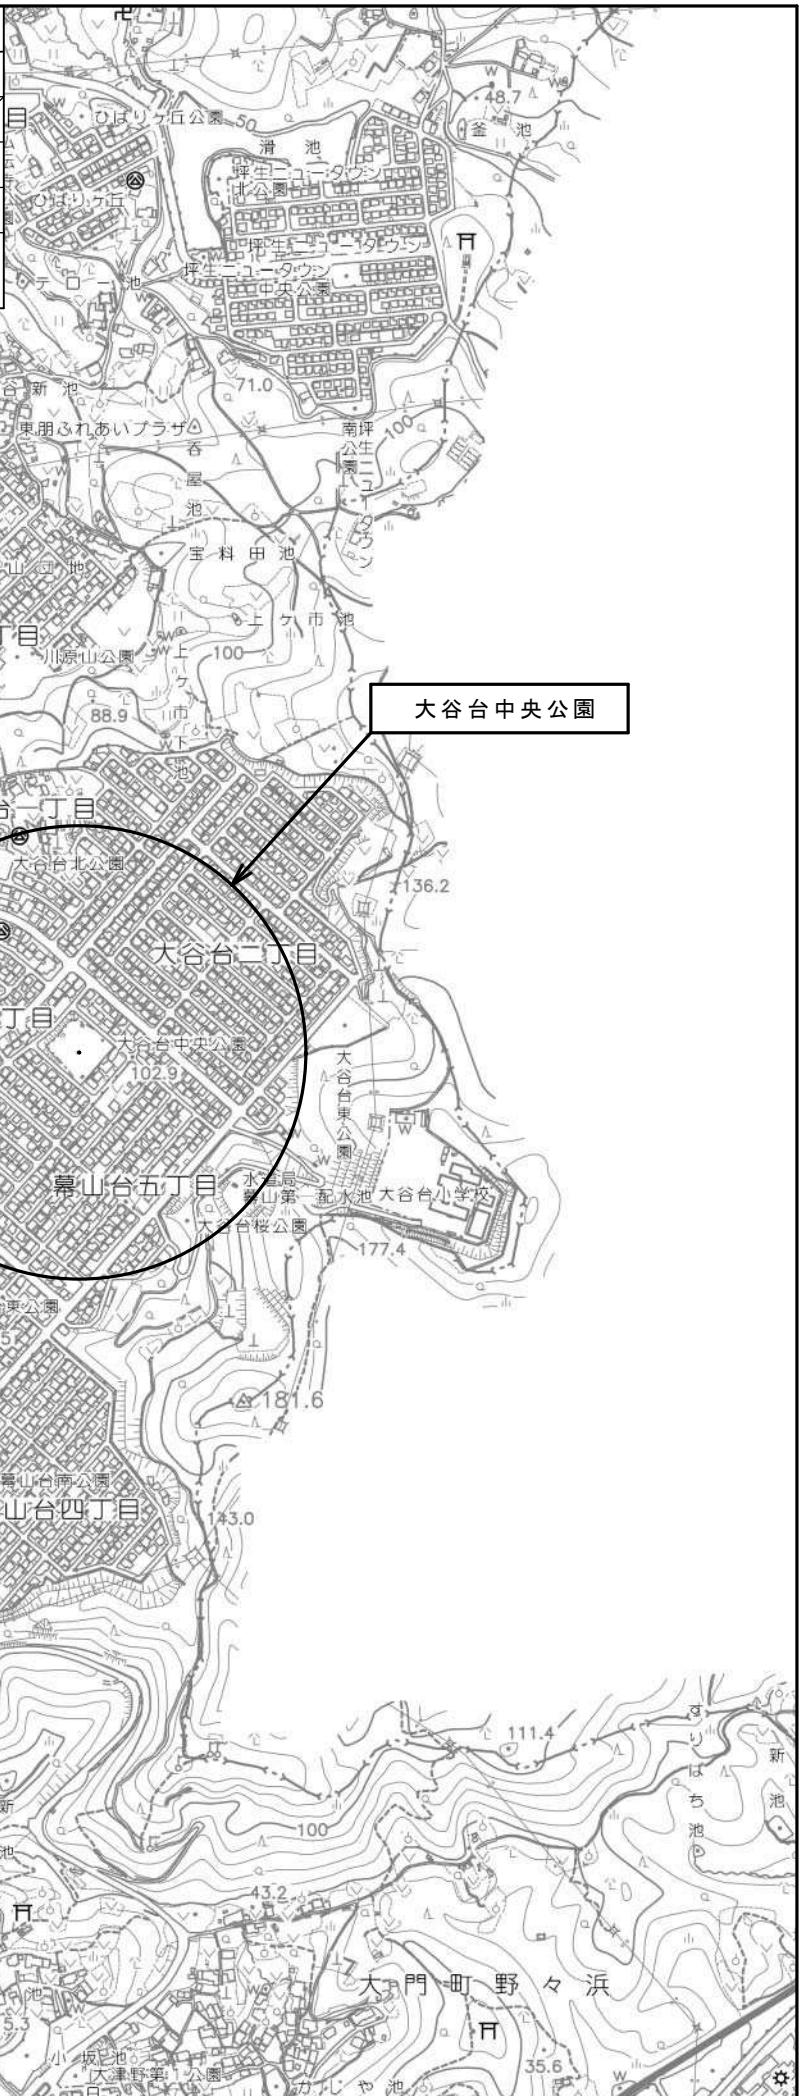


大谷台中央公園


図面番号		縮尺	S=1:10,000
業務名	伊勢丘第3公園外21公園伐採等業務委託		
種別	位置図		
公園名	高屋第4公園		
委託箇所	福山市引野町北四丁目地内		
<b>福山市</b>			

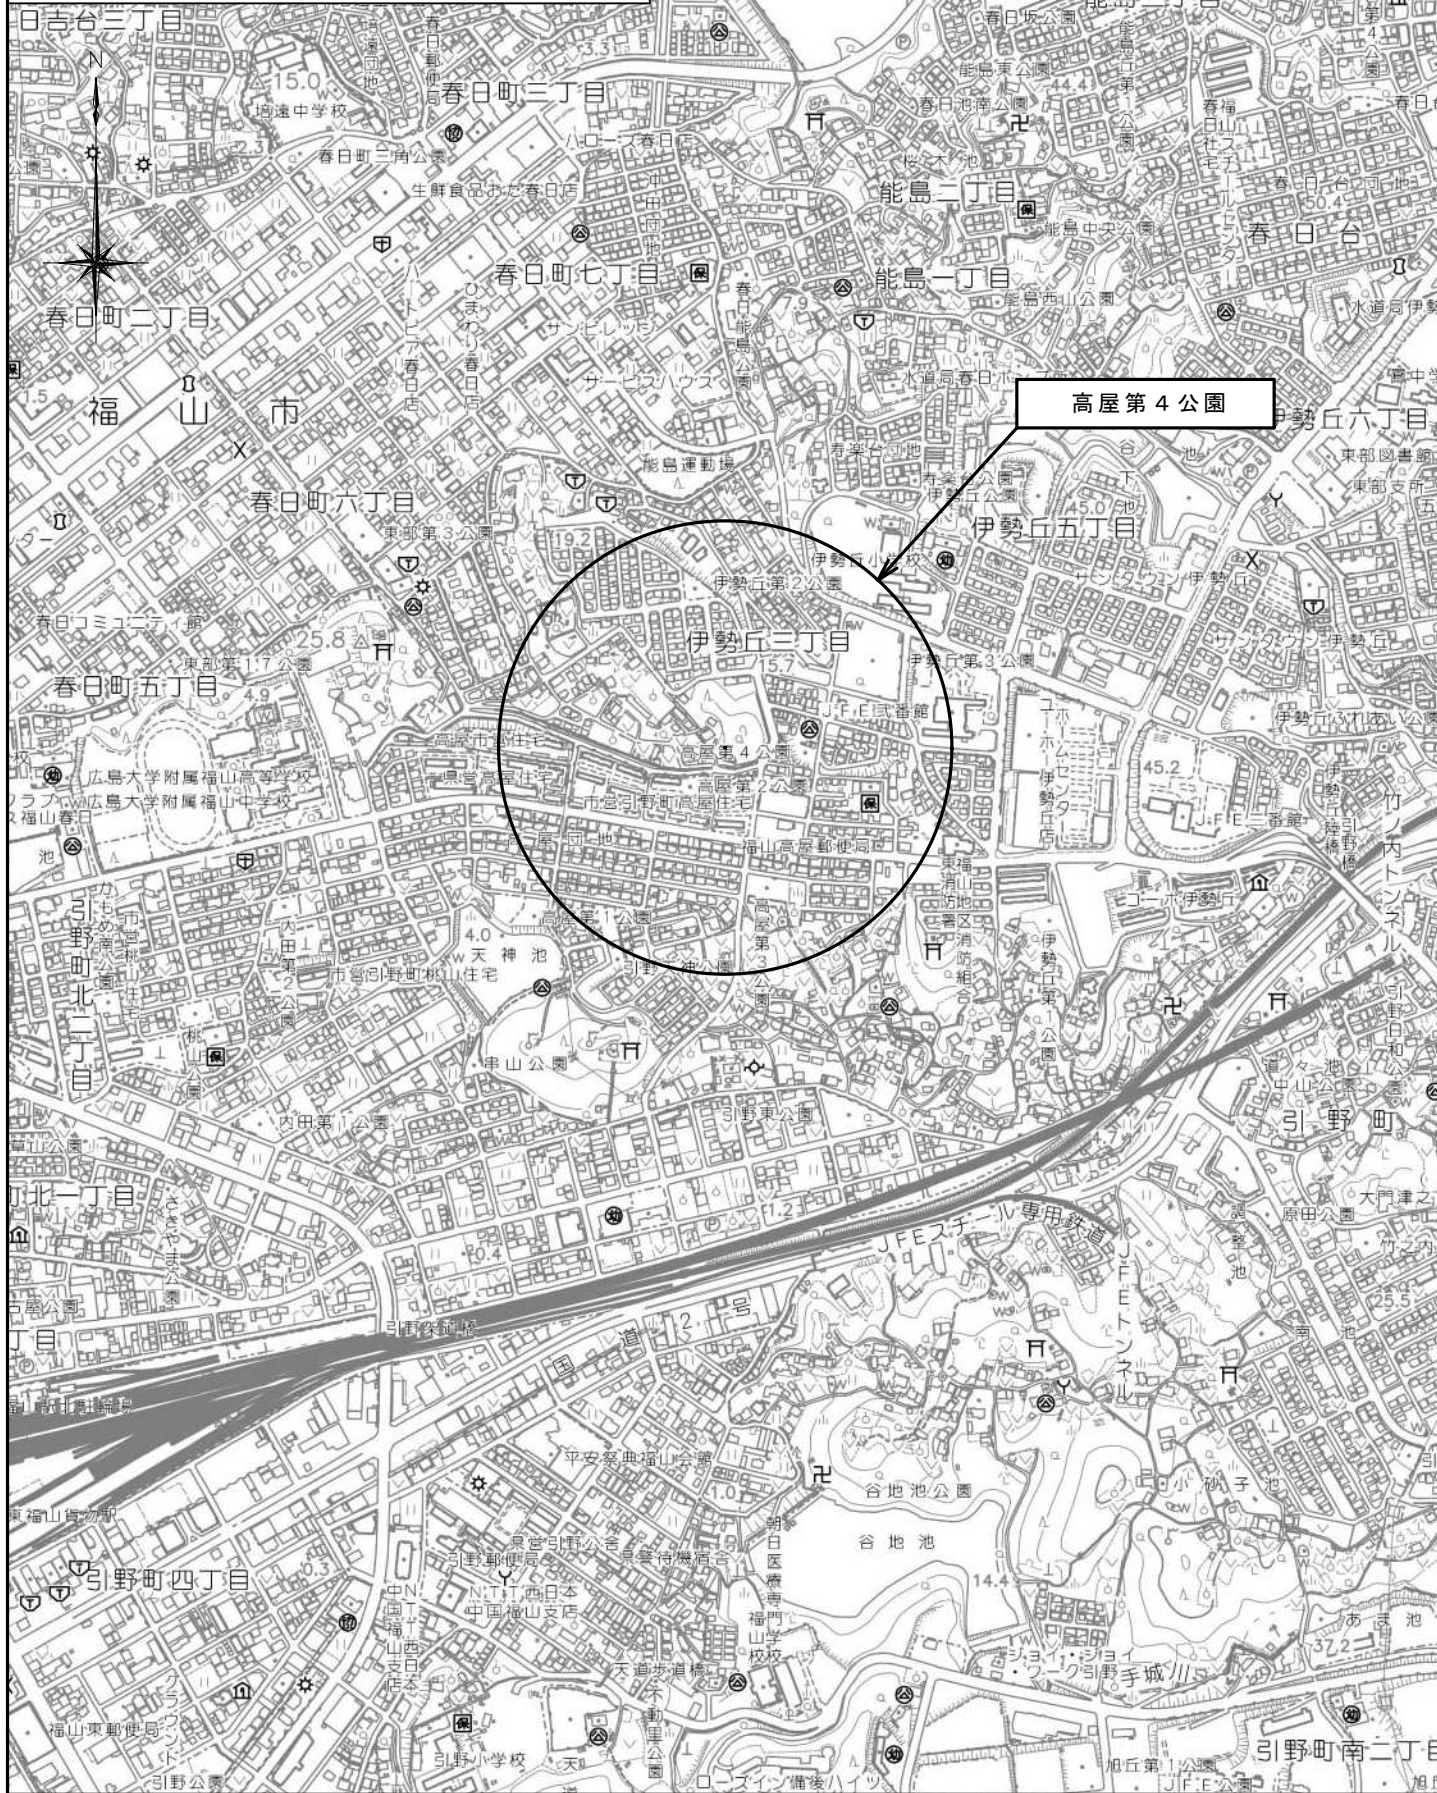

図面番号		縮尺	S=1:10,000
業務名	伊勢丘第3公園外21公園伐採等業務委託		
種別	位置図		
公園名	引野東公園		
委託箇所	福山市引野町二丁目地内		
<b>福山市</b>			

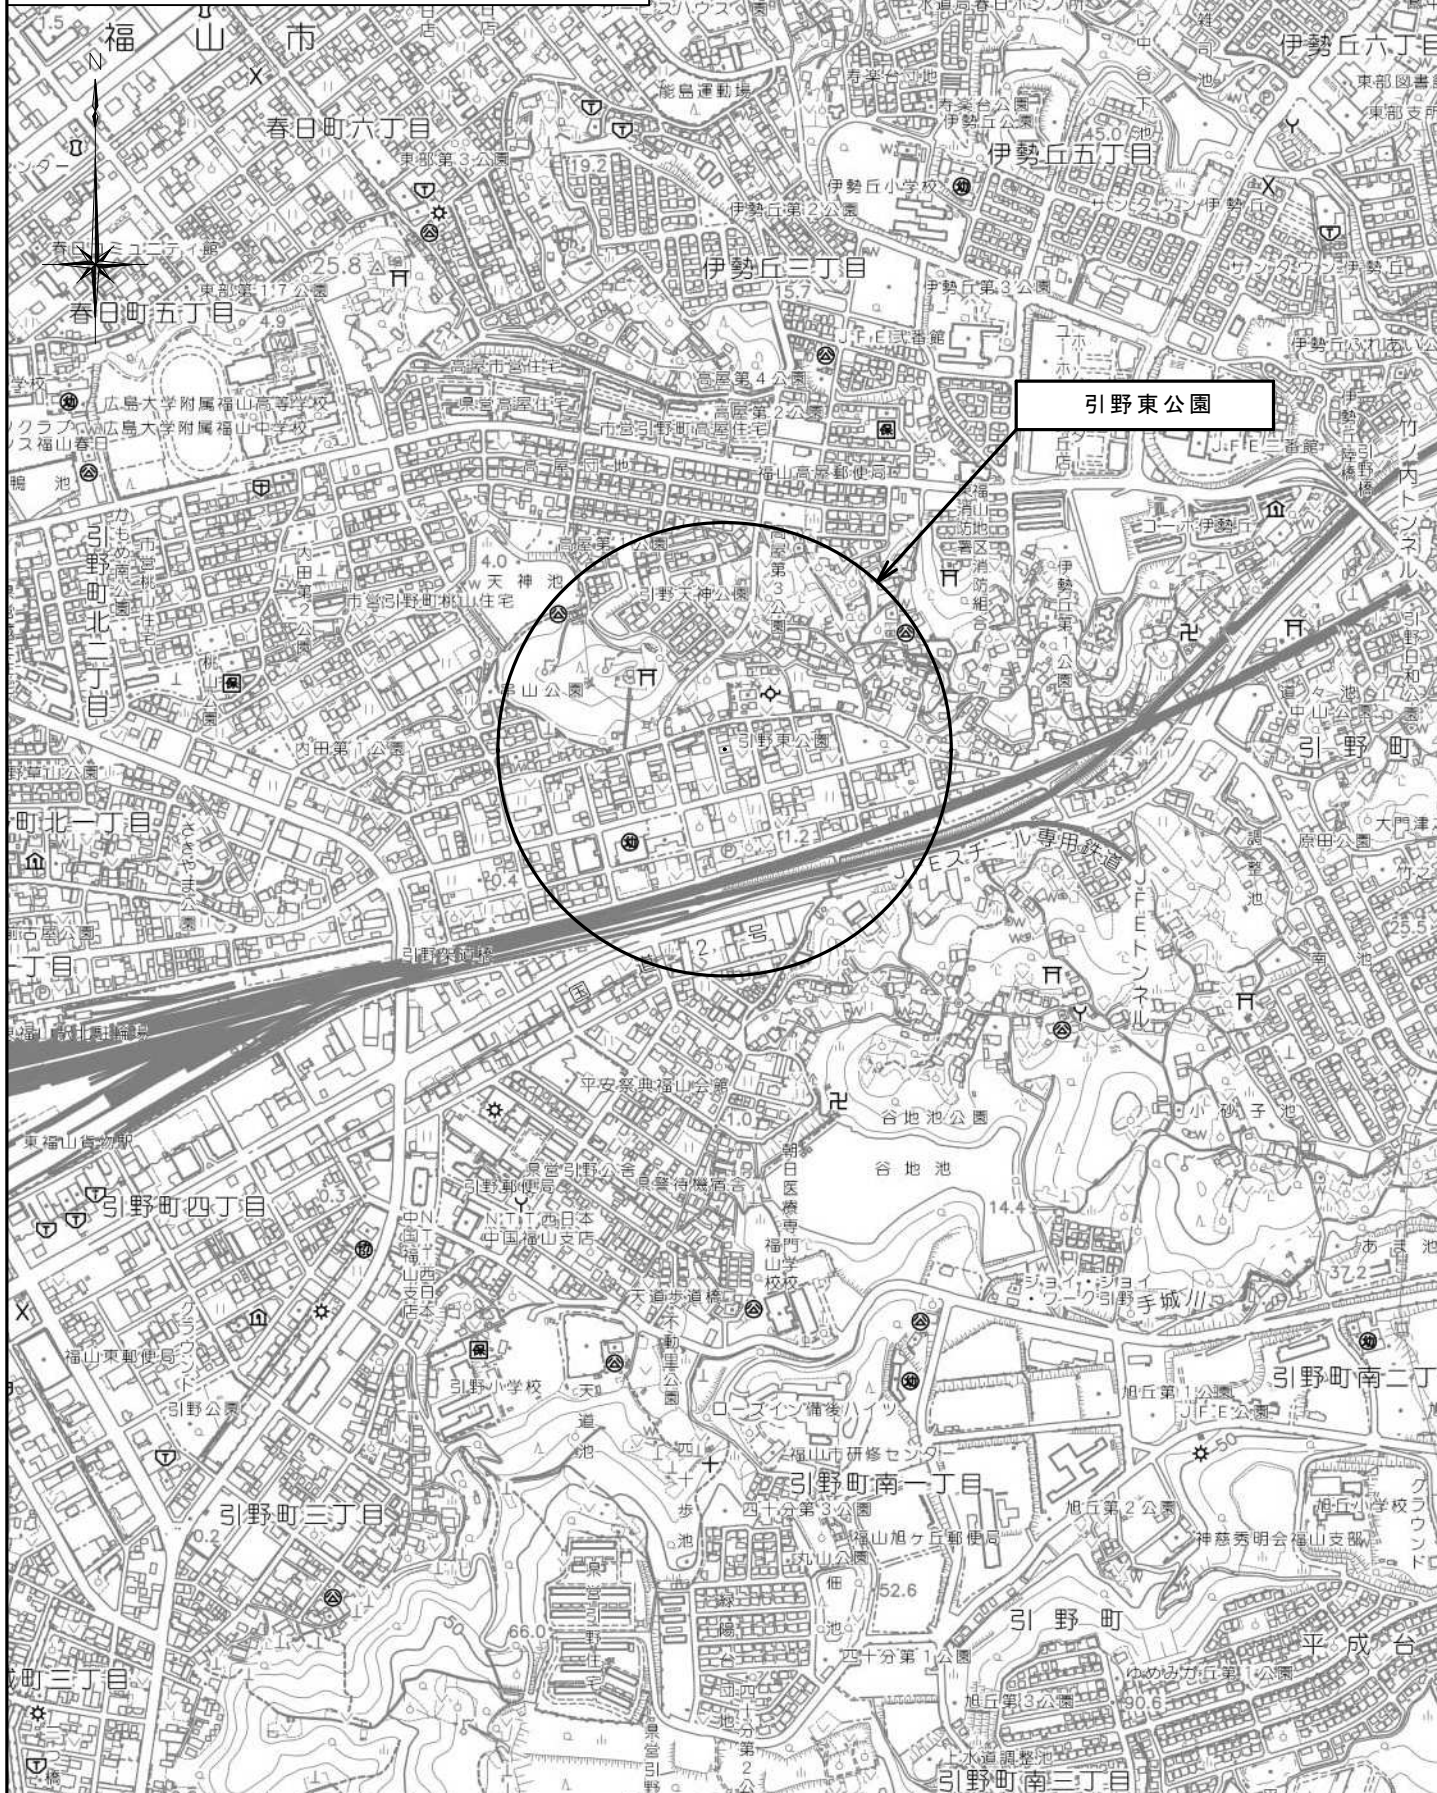


図面番号		縮尺	S=1:10,000
業務名	伊勢丘第3公園外21公園伐採等業務委託		
種別	位置図		
公園名	坪生松崎公園		
委託箇所	福山市坪生町五丁目地内		
<b>福山市</b>			

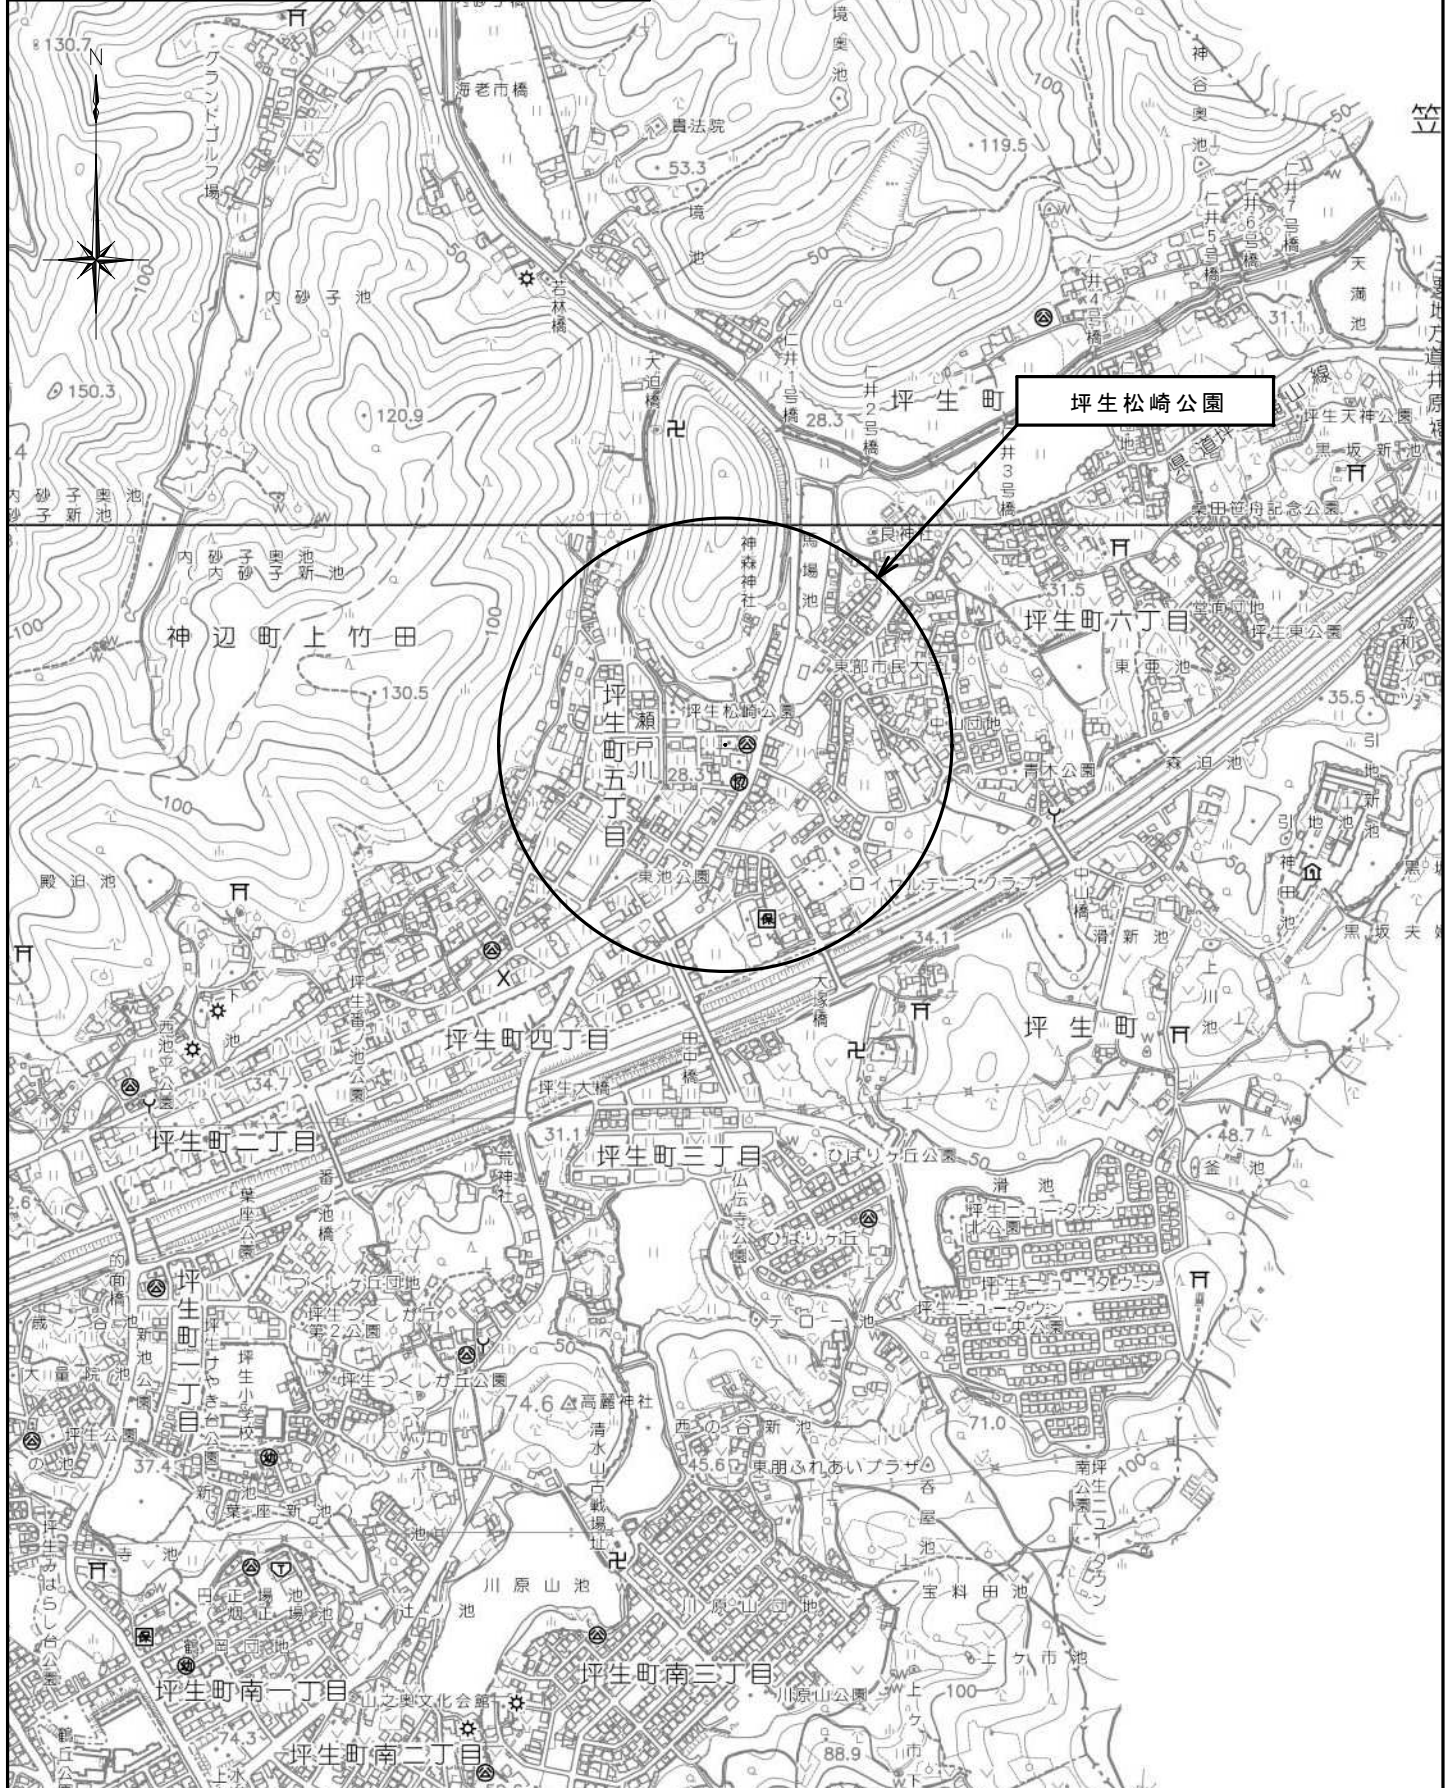


図面番号		縮尺	S=1:10,000
業務名	伊勢丘第3公園外21公園伐採等業務委託		
種別	位置図		
公園名	幕山台西公園		
委託箇所	福山市幕山台三丁目地内		

## 福 山 市

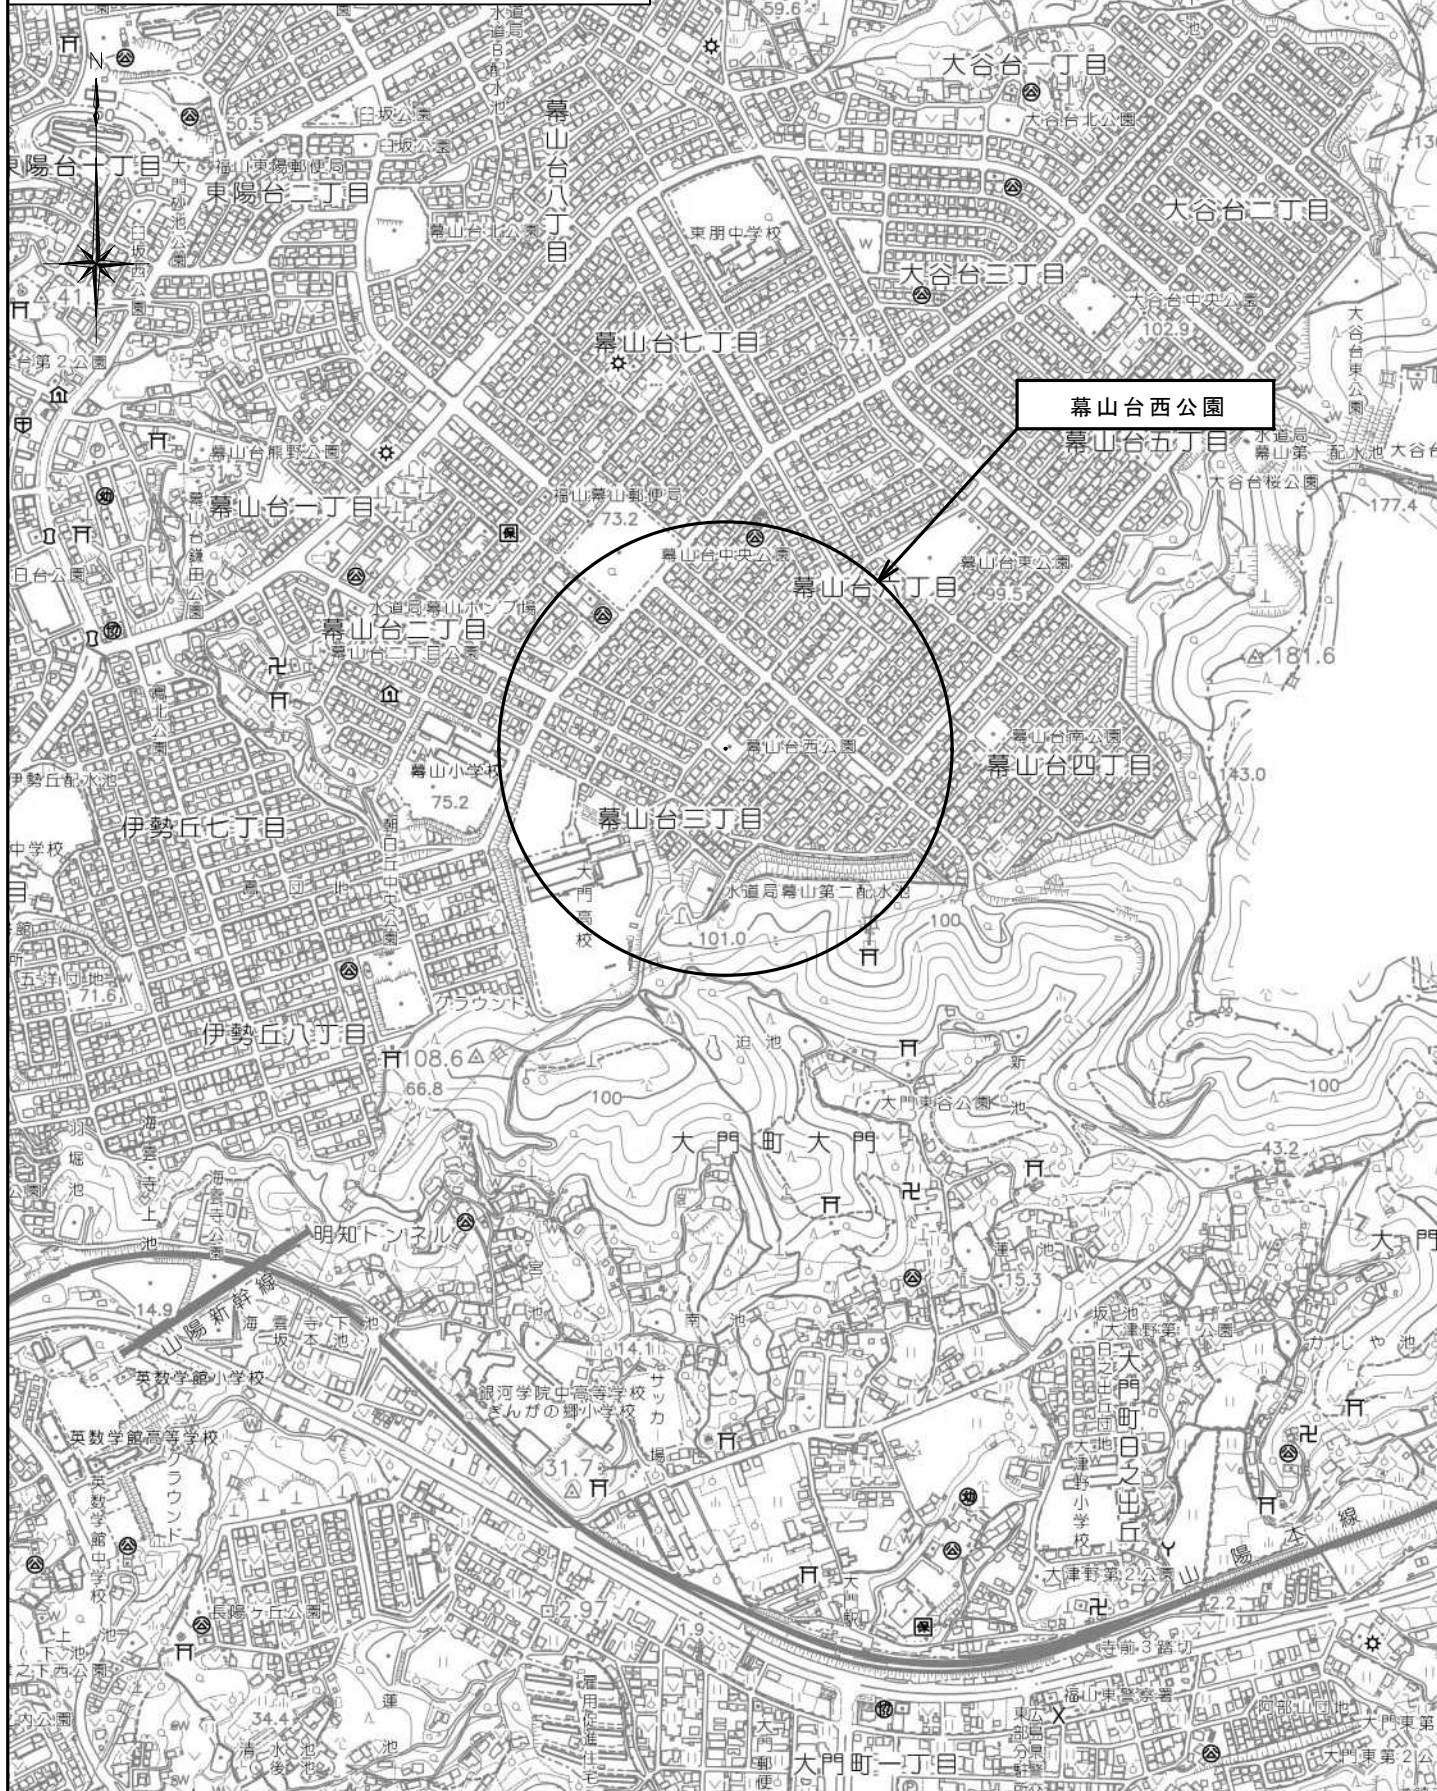



図面番号	縮尺	
業務名	伊勢丘第3公園外21公園伐採等業務委託	
種別	平面図	番号
公園名	伊勢丘第3公園	
委託箇所	福山市伊勢丘三丁目地内	
福山市		

伐採工 チェンソー伐り  
 幹周 120cm以上 150cm未満 N=1本  
 幹周 150cm以上 200cm未満 N=1本

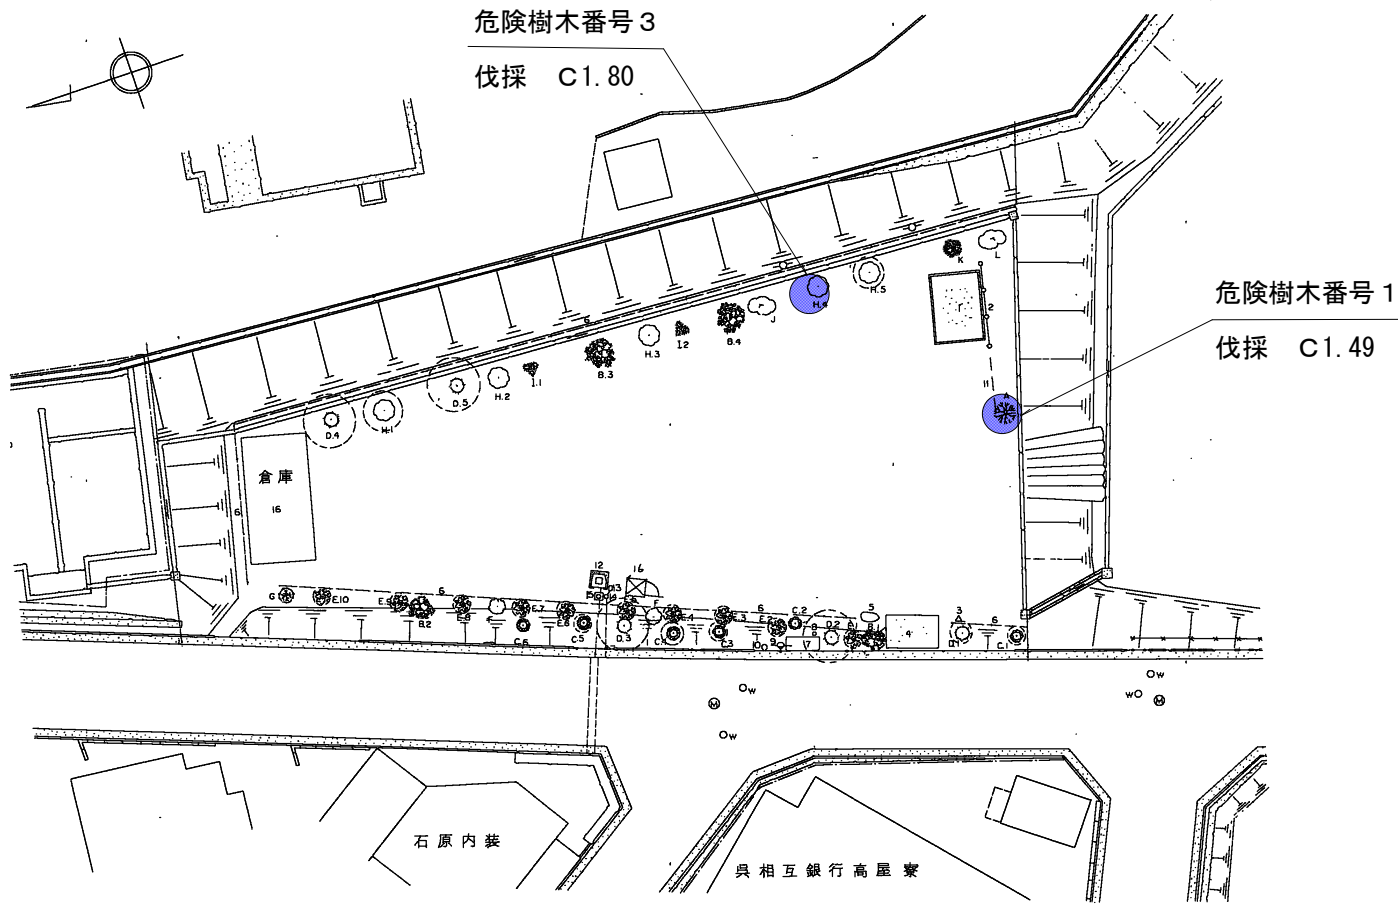

図面番号	縮尺	
業務名	伊勢丘第3公園外21公園伐採等業務委託	
種別	平面図	番号
公園名	青葉台第1公園	
委託箇所	福山市青葉台三丁目地内	
福山市		


伐採工 チェンソー伐り  
 幹周150cm以上200cm未満 N=1本

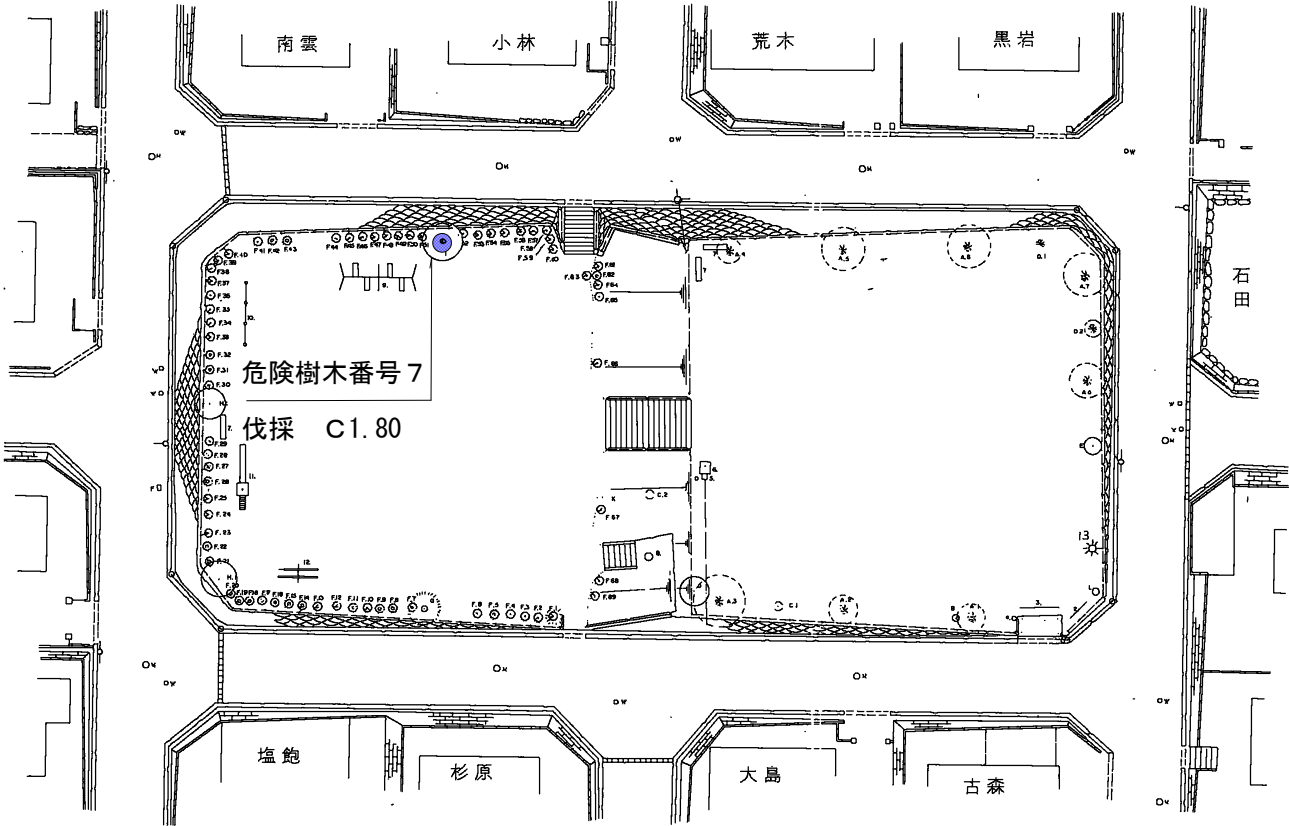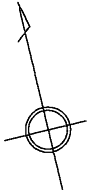

図面番号	縮尺	
業務名	伊勢丘第3公園外21公園伐採等業務委託	
種別	平面図	番号
公園名	青葉台第2公園	
委託箇所	福山市青葉台一丁目地内	
福山市		

伐採工 チェンソー伐り


幹周 90cm以上 120cm未満 N = 1本  
幹周 150cm以上 200cm未満 N = 1本

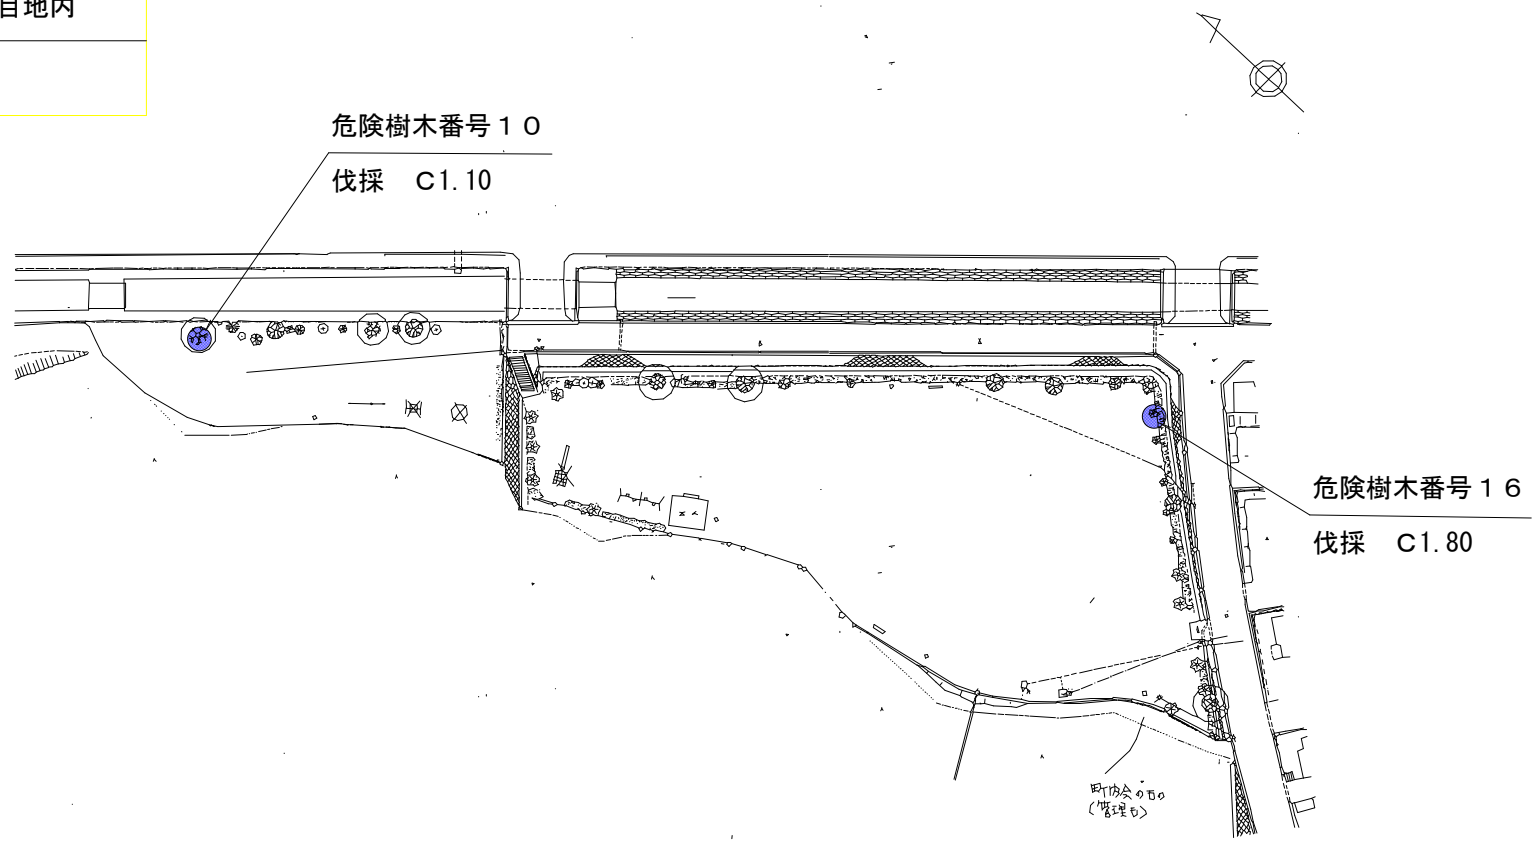



図面番号	縮尺	
業務名	伊勢丘第3公園外21公園伐採等業務委託	
種別	平面図	番号
公園名	葉座公園	
委託箇所	福山市坪生町一丁目地内	
福山市		

伐採工 チェンソー伐り  
 幹周150cm以上200cm未満 N=1本

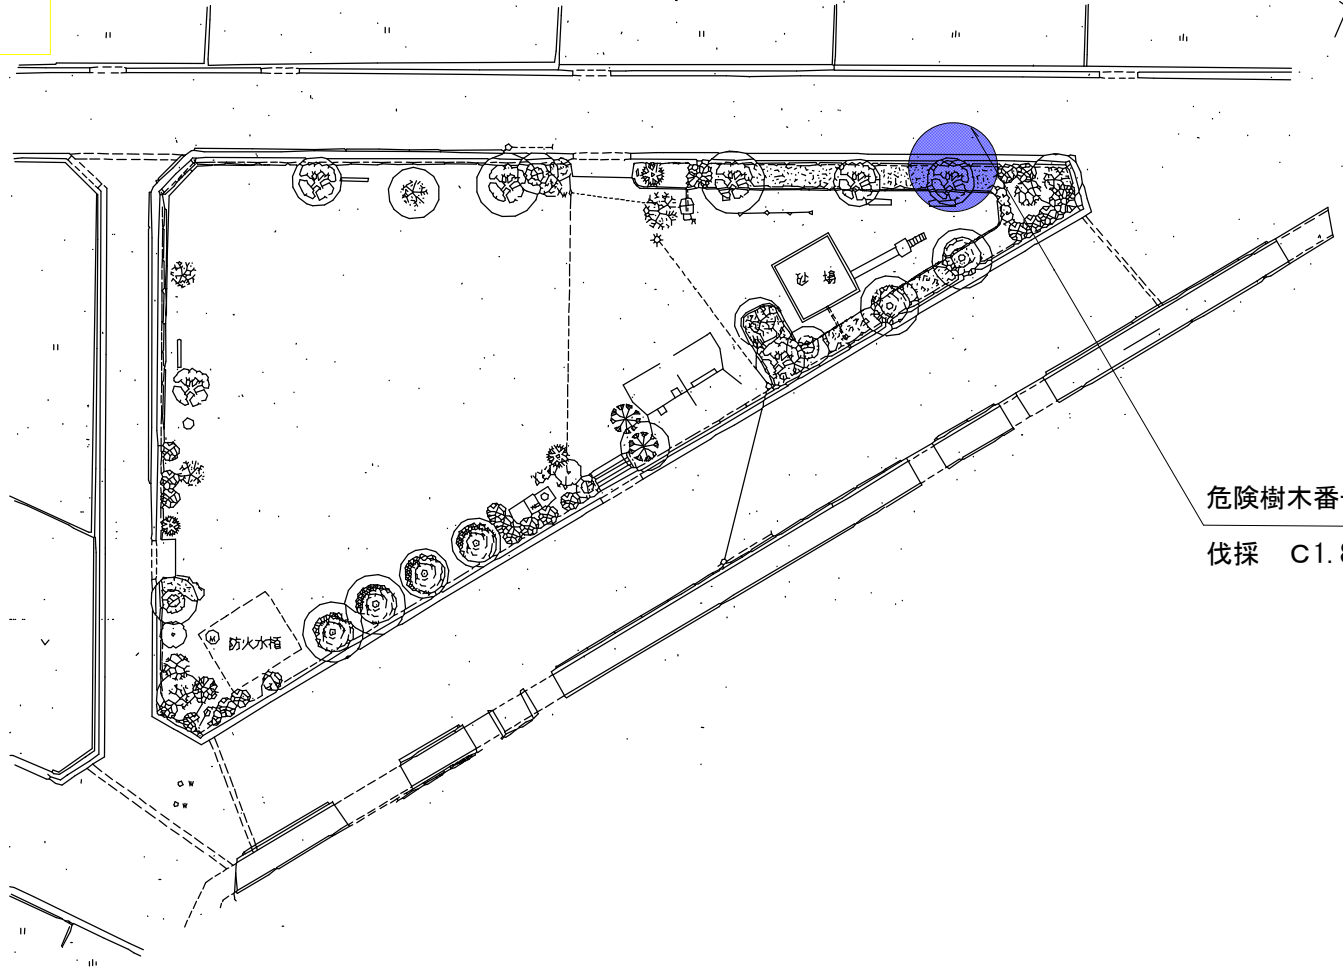


危険樹木番号 1  
 伐採 C1.80

図面番号	縮尺	
業務名	伊勢丘第3公園外21公園伐採等業務委託	
種別	平面図	番号
公園名	坪生つくしが丘公園	
委託箇所	福山市坪生町地内	
福山市		

伐根工  
 幹周150cm以上200cm未満 N=1本


危険樹木番号1  
 伐根 C1.64

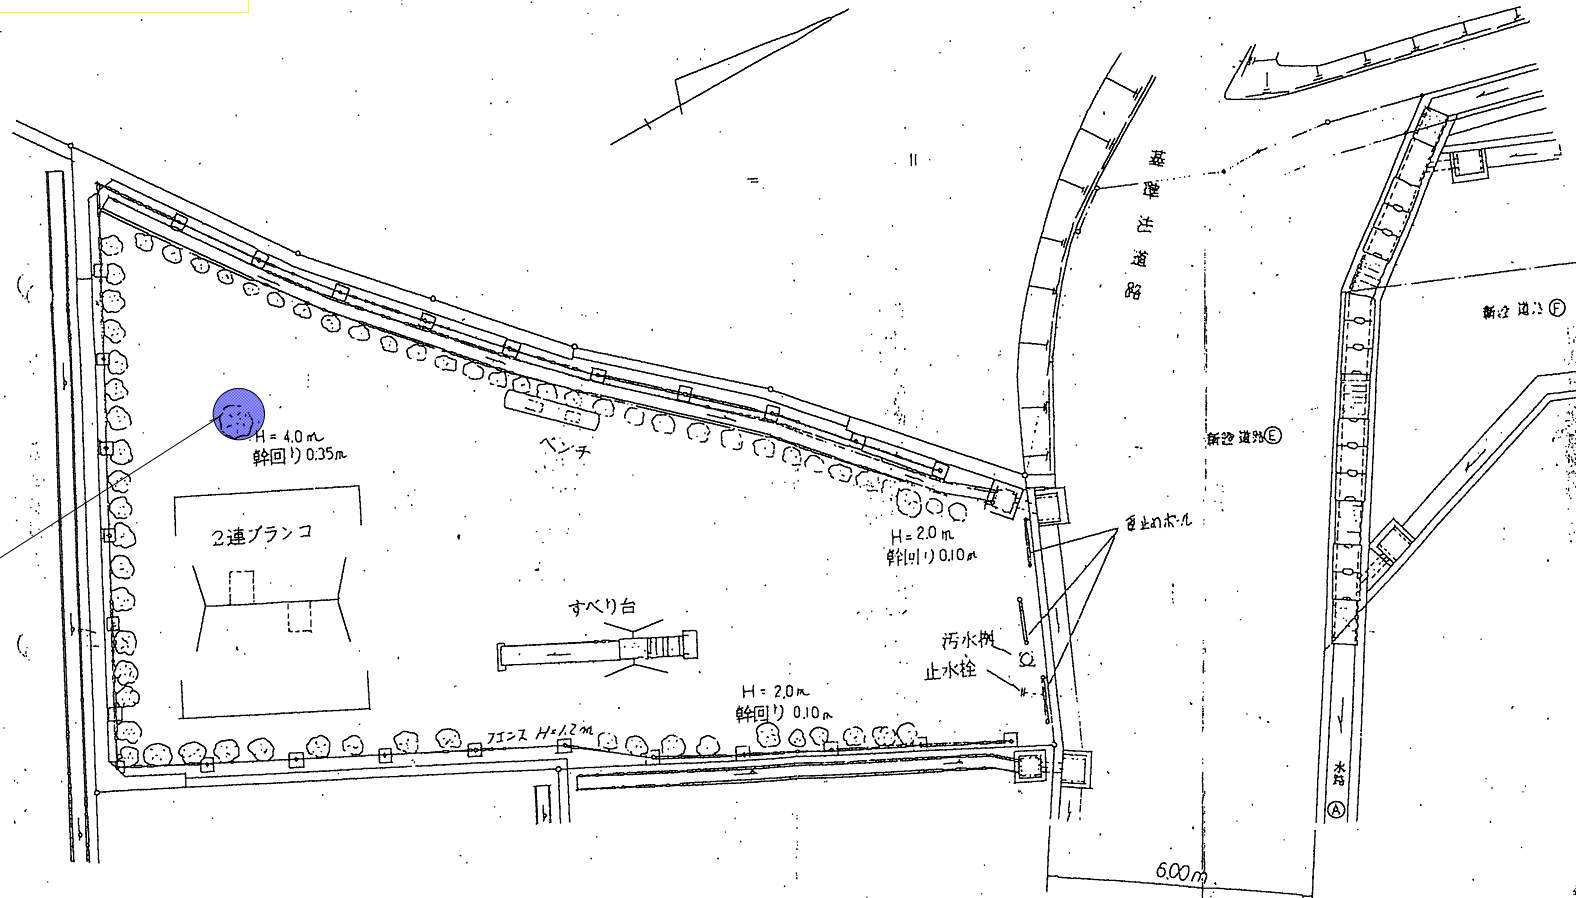

図面番号	縮尺	
業務名	伊勢丘第3公園外21公園伐採等業務委託	
種別	平面図	番号
公園名	原田公園	
委託箇所	福山市引野町東地内	
福山市		


伐採工 チェンソー伐り  
 幹周150cm以上200cm未満 N=1本

危険樹木番号 1  
 伐採 C1.55

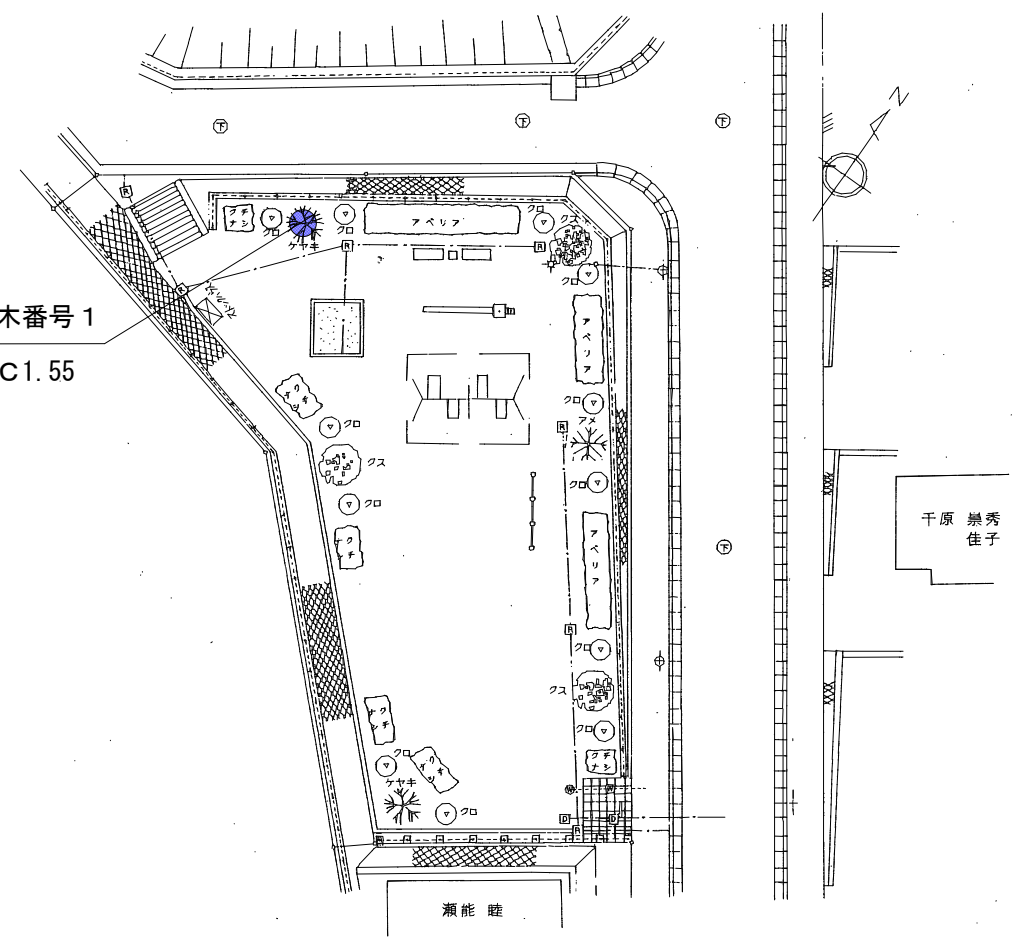


図面番号	縮尺	
業務名	伊勢丘第3公園外21公園伐採等業務委託	
種別	平面図	番号
公園名	旭丘第1公園	
委託箇所	福山市引野町南一丁目地内	
福山市		

伐採工 チェンソー伐り  
 幹周 120cm以上 150cm未満 N=1本

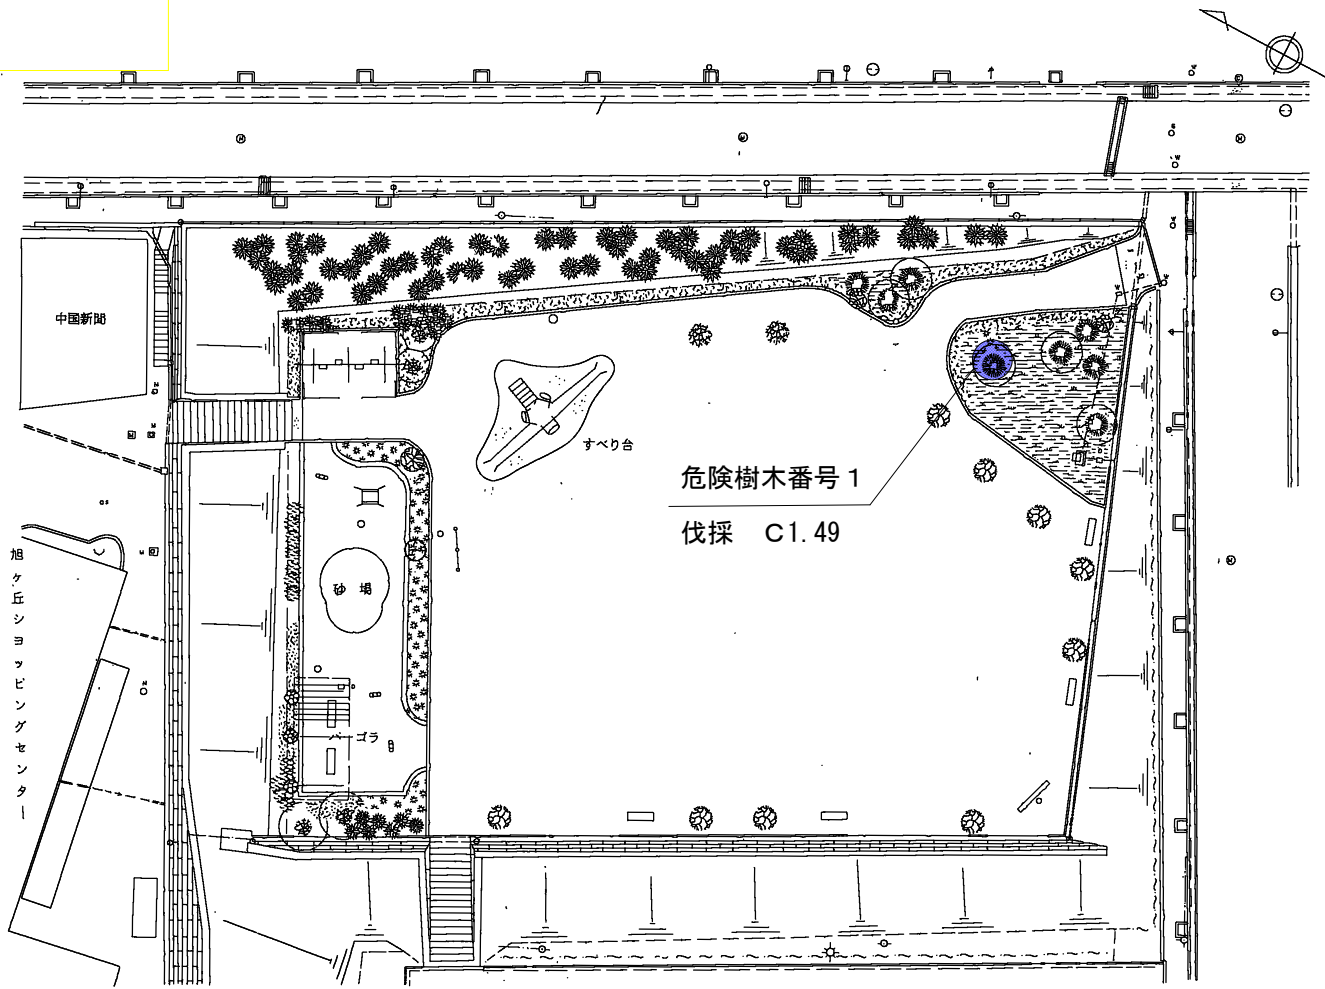

図面番号	縮尺	
業務名	伊勢丘第3公園外21公園伐採等業務委託	
種別	平面図	番号
公園名	旭丘第4公園	
委託箇所	福山市引野町南二丁目地内	
福山市		


伐採工 チェンソー伐り  
 幹周 120cm以上 150cm未満 N=1本

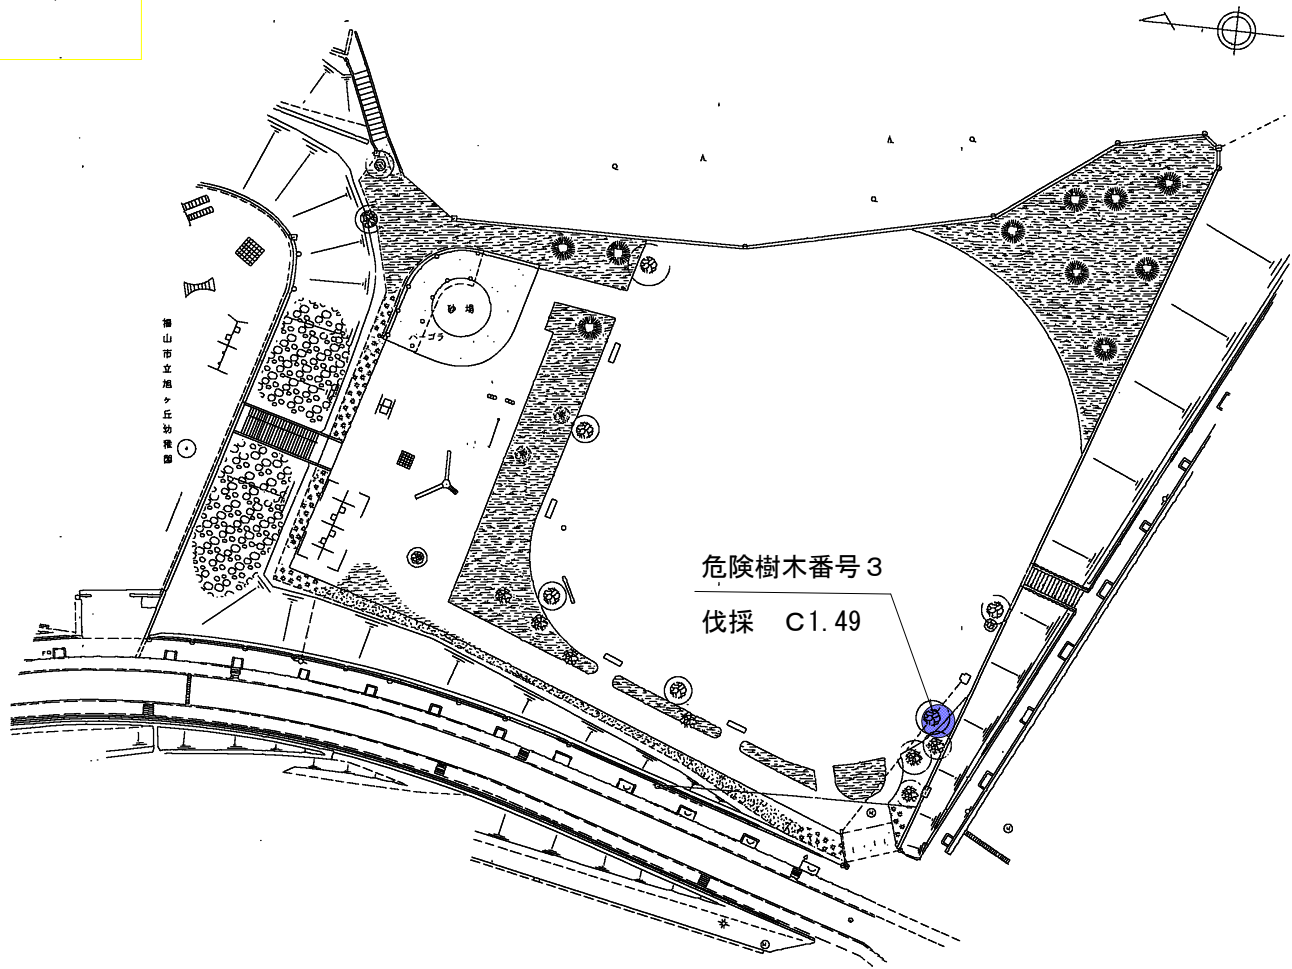

図面番号	縮尺	
業務名	伊勢丘第3公園外21公園伐採等業務委託	
種別	平面図	番号
公園名	引野仁後公園	
委託箇所	福山市引野町東地内	

福山市

伐採工 チェンソー伐り  
 幹周 120cm以上 150cm未満 N=1本

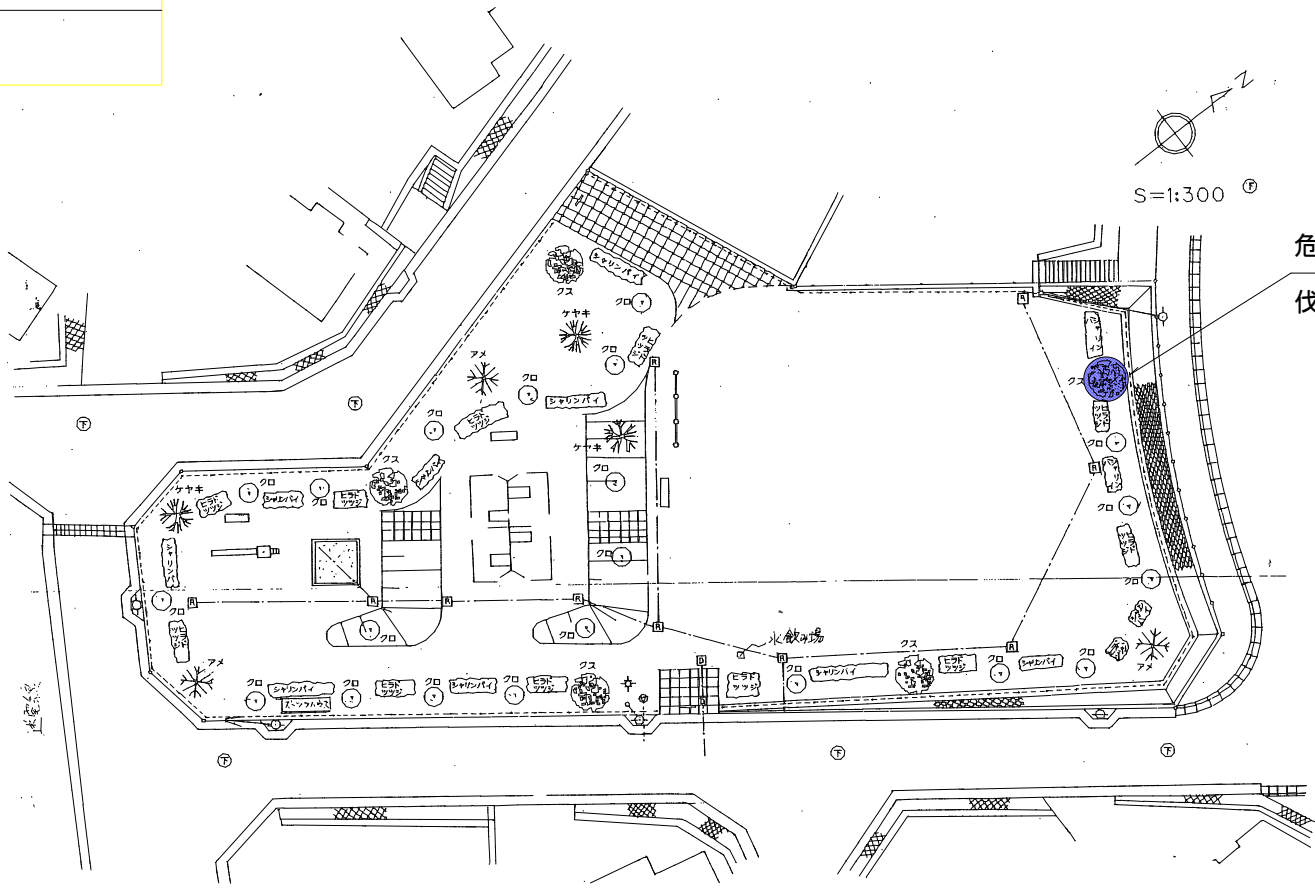


危険樹木番号4

伐採 C1.42

図面番号	縮尺	
業務名	伊勢丘第3公園外21公園伐採等業務委託	
種別	平面図	番号
公園名	青葉台公園	
委託箇所	福山市青葉台二丁目地内	
福山市		


伐採工 チェンソー伐り  
幹周120cm以上150cm未満 N=1本

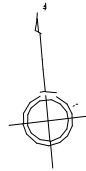

危険樹木番号 7  
伐採 C1.40

図面番号	縮尺	
業務名	伊勢丘第3公園外21公園伐採等業務委託	
種別	平面図	番号
公園名	海雲寺公園	
委託箇所	福山市大門町地内	
福山市		

伐採工 チェンソー伐り  
 幹周 120cm以上 150cm未満 N = 1本


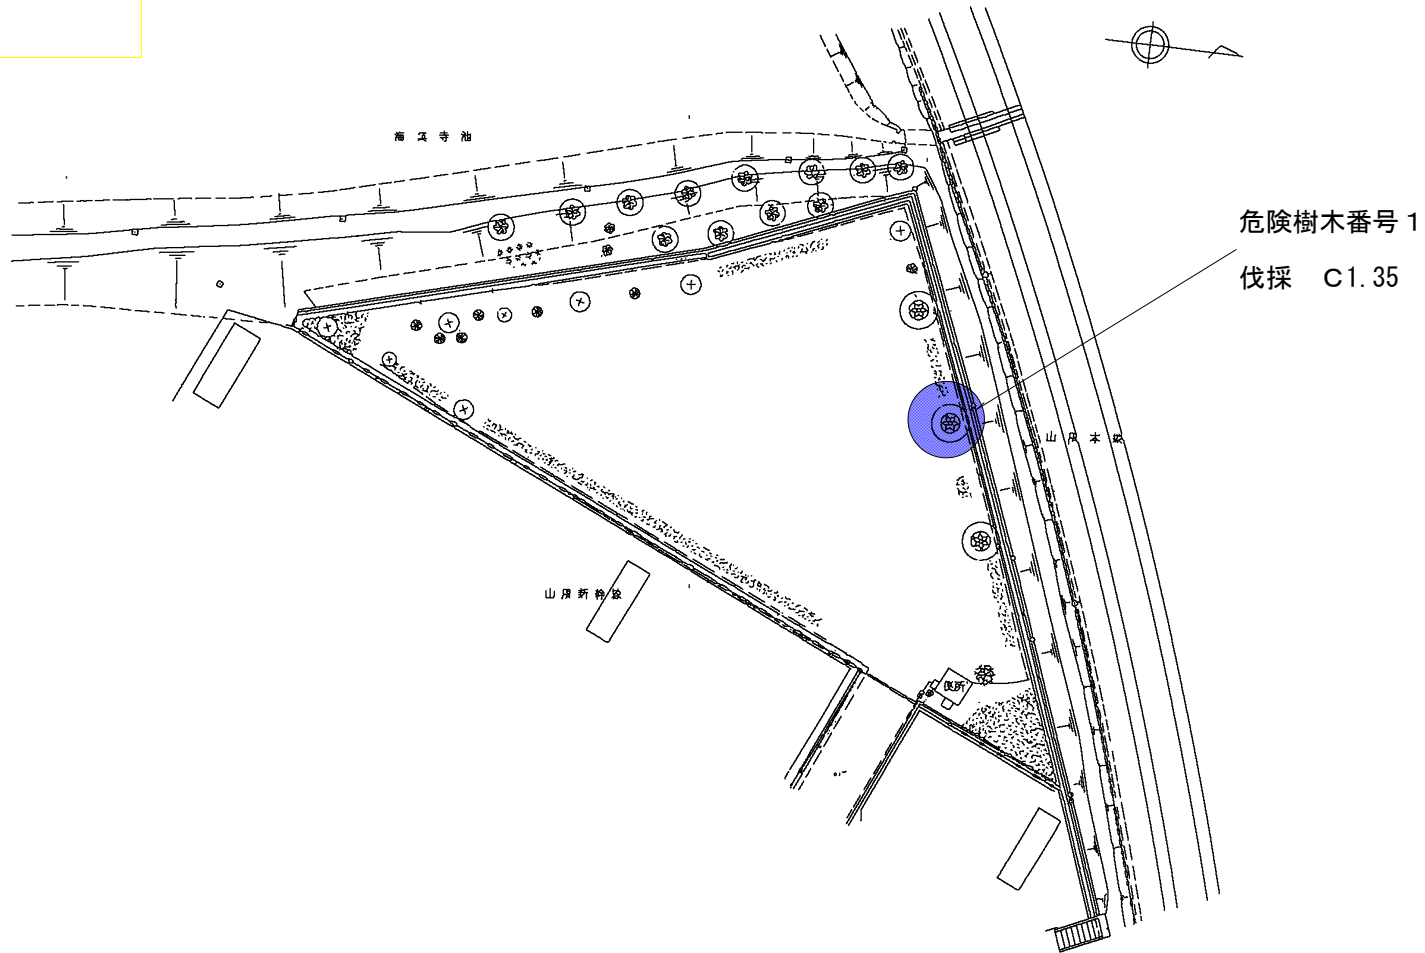




図面番号	縮尺	
業務名	伊勢丘第3公園外21公園伐採等業務委託	
種別	平面図	番号
公園名	川原山公園(北側)	
委託箇所	福山市坪生町南三丁目地内	


福山市

伐採工 チェンソー伐り  
 幹周 120cm以上 150cm未満 N = 1本

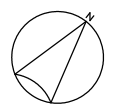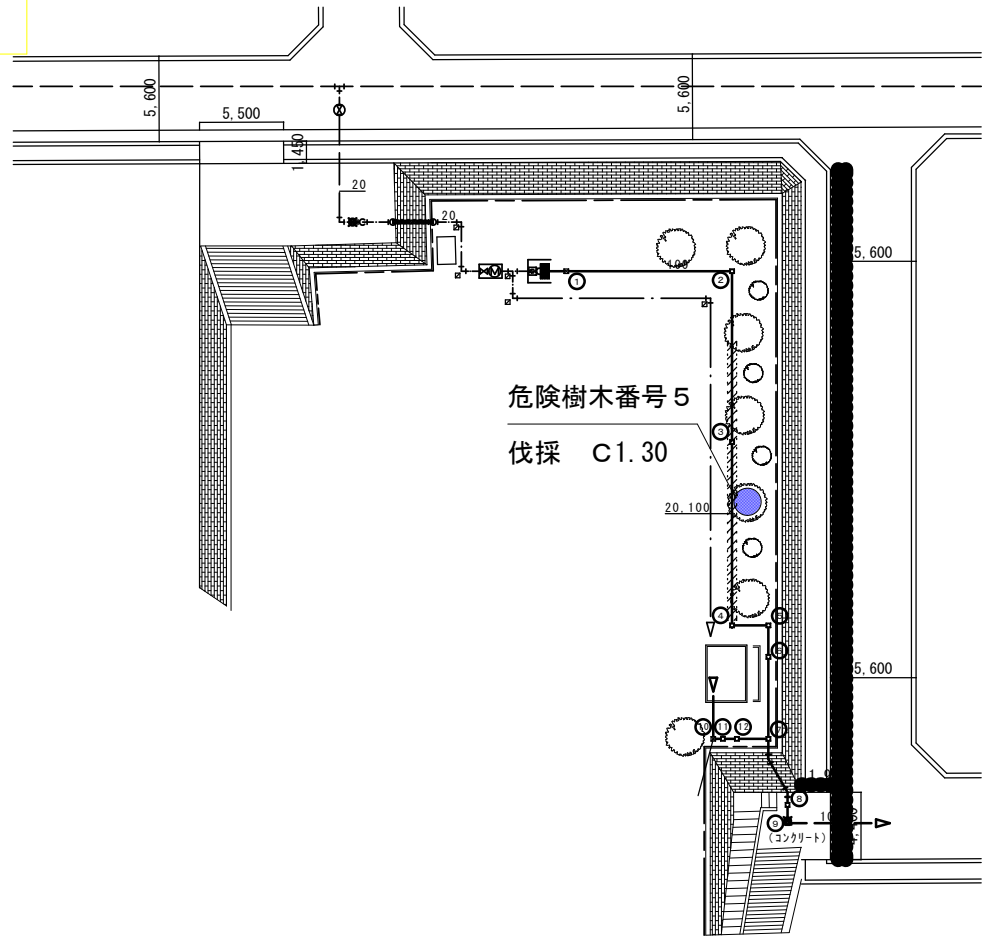

図面番号	縮尺	
業務名	伊勢丘第3公園外21公園伐採等業務委託	
種別	平面図	番号
公園名	竹之内公園	
委託箇所	福山市引野町東地内	
福山市		


伐採工 チェンソー伐り  
 幹周120cm以上150cm未満 N=1本  
 幹周150cm以上200cm未満 N=1本

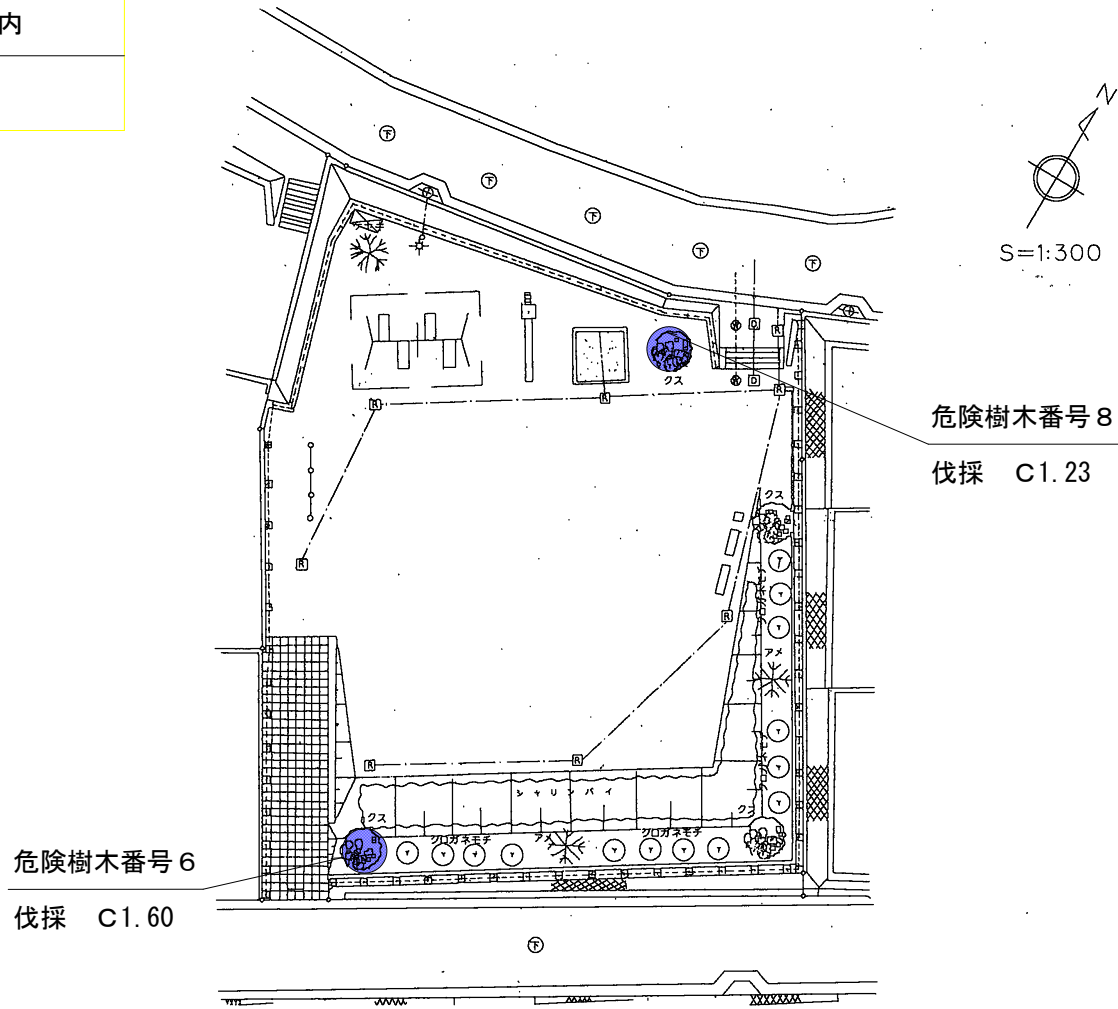

図面番号	縮尺	
業務名	伊勢丘第3公園外21公園伐採等業務委託	
種別	平面図	番号
公園名	幕山台東公園	
委託箇所	福山市幕山台六丁目地内	
福山市		


伐採工 チェンソー伐り  
 幹周90cm以上120cm未満 N=1本

危険樹木番号15  
 伐採 C1.07

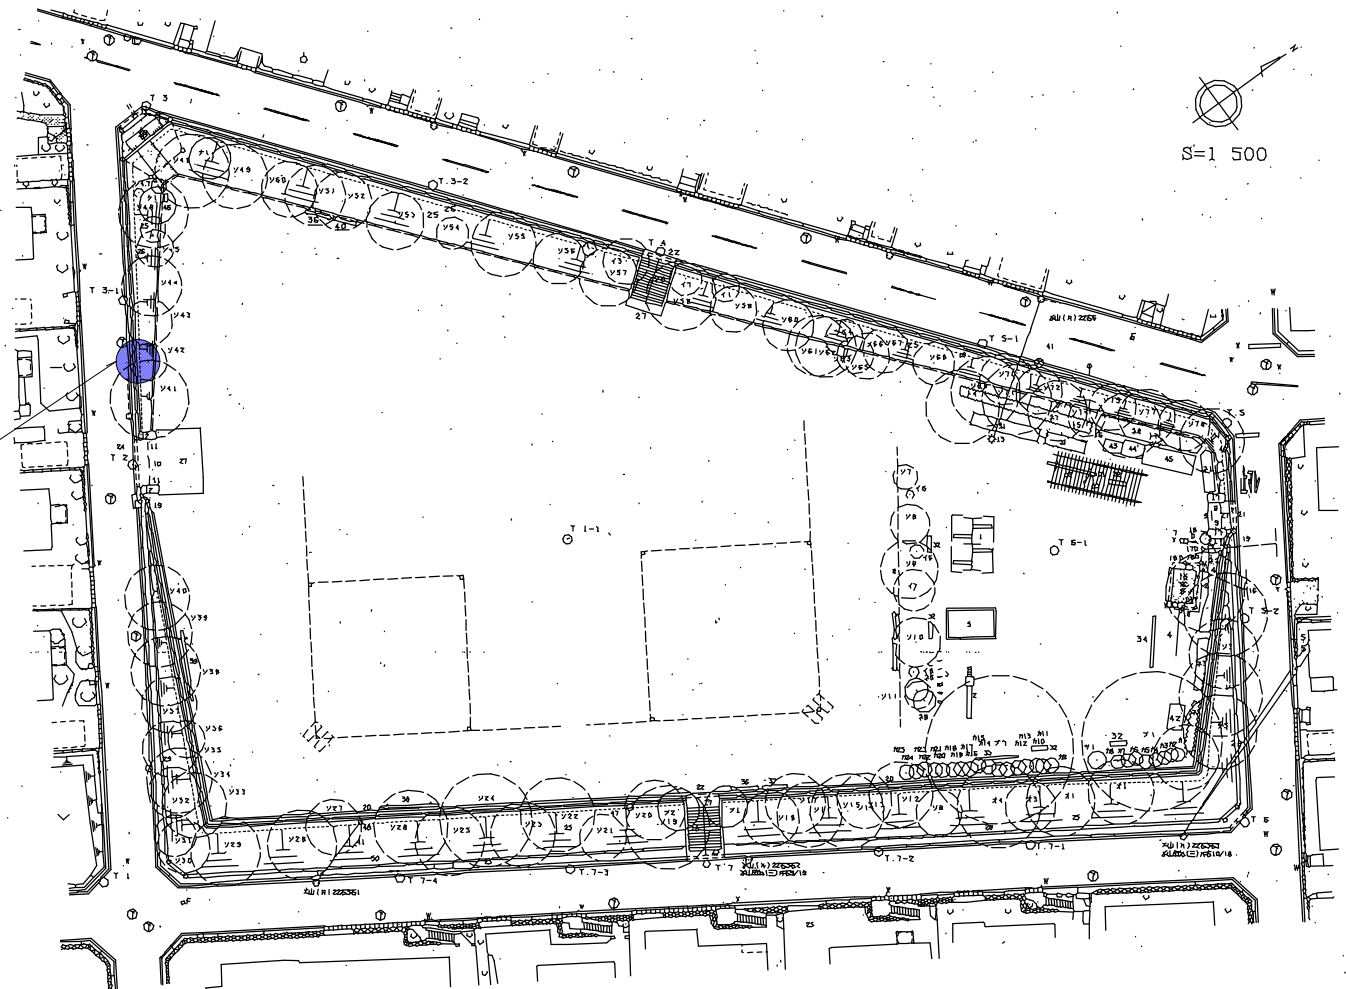

図面番号	縮尺	
業務名	伊勢丘第3公園外2.1公園伐採等業務委託	
種別	平面図	番号
公園名	培遠下公園	
委託箇所	福山市春日町三丁目地内	
福山市		

伐採工 チェンソー伐り  
幹周90cm以上120cm未満 N=1本


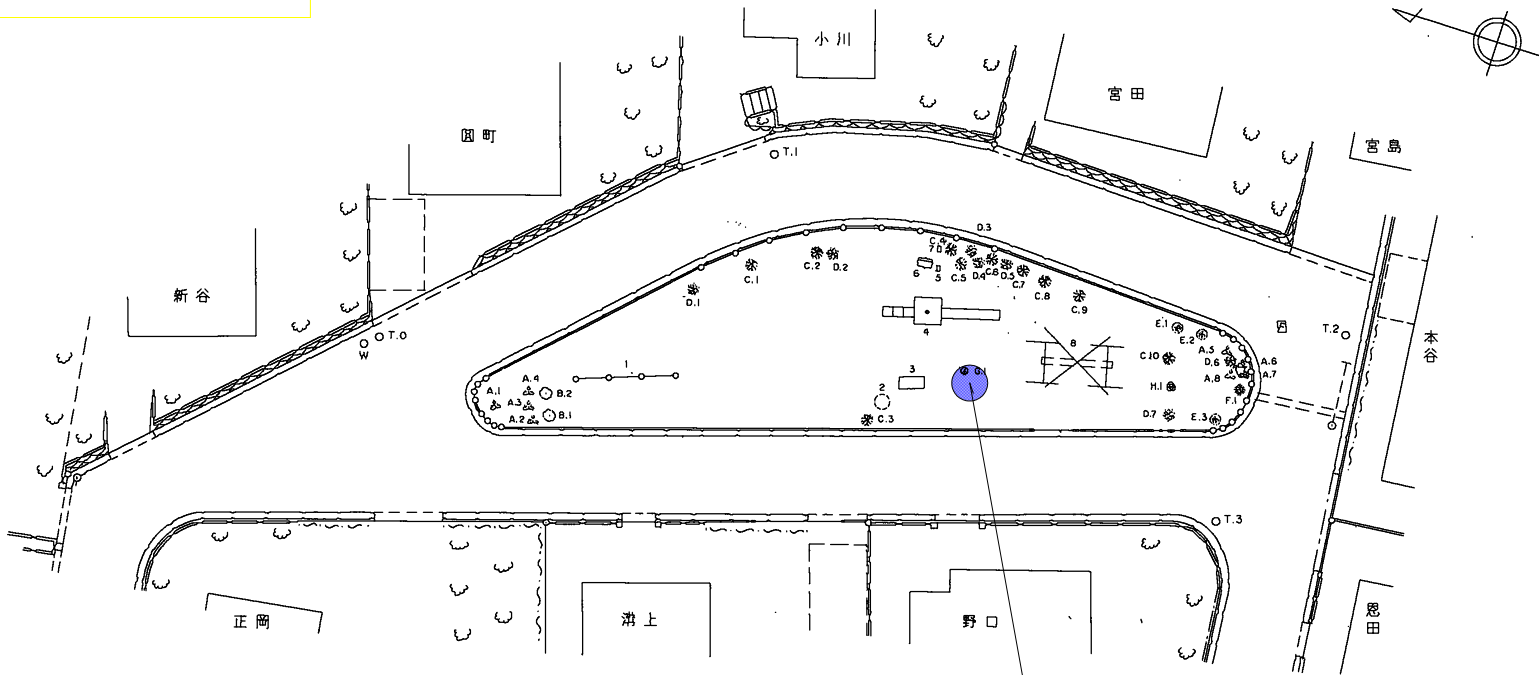


危険樹木番号1

伐採・伐根 C1.05

図面番号	縮尺	
業務名	伊勢丘第3公園外21公園伐採等業務委託	
種別	平面図	番号
公園名	東池公園	
委託箇所	福山市坪生町五丁目地内	
福山市		

伐採工 チェンソー伐り  
幹周90cm以上120cm未満 N=1本

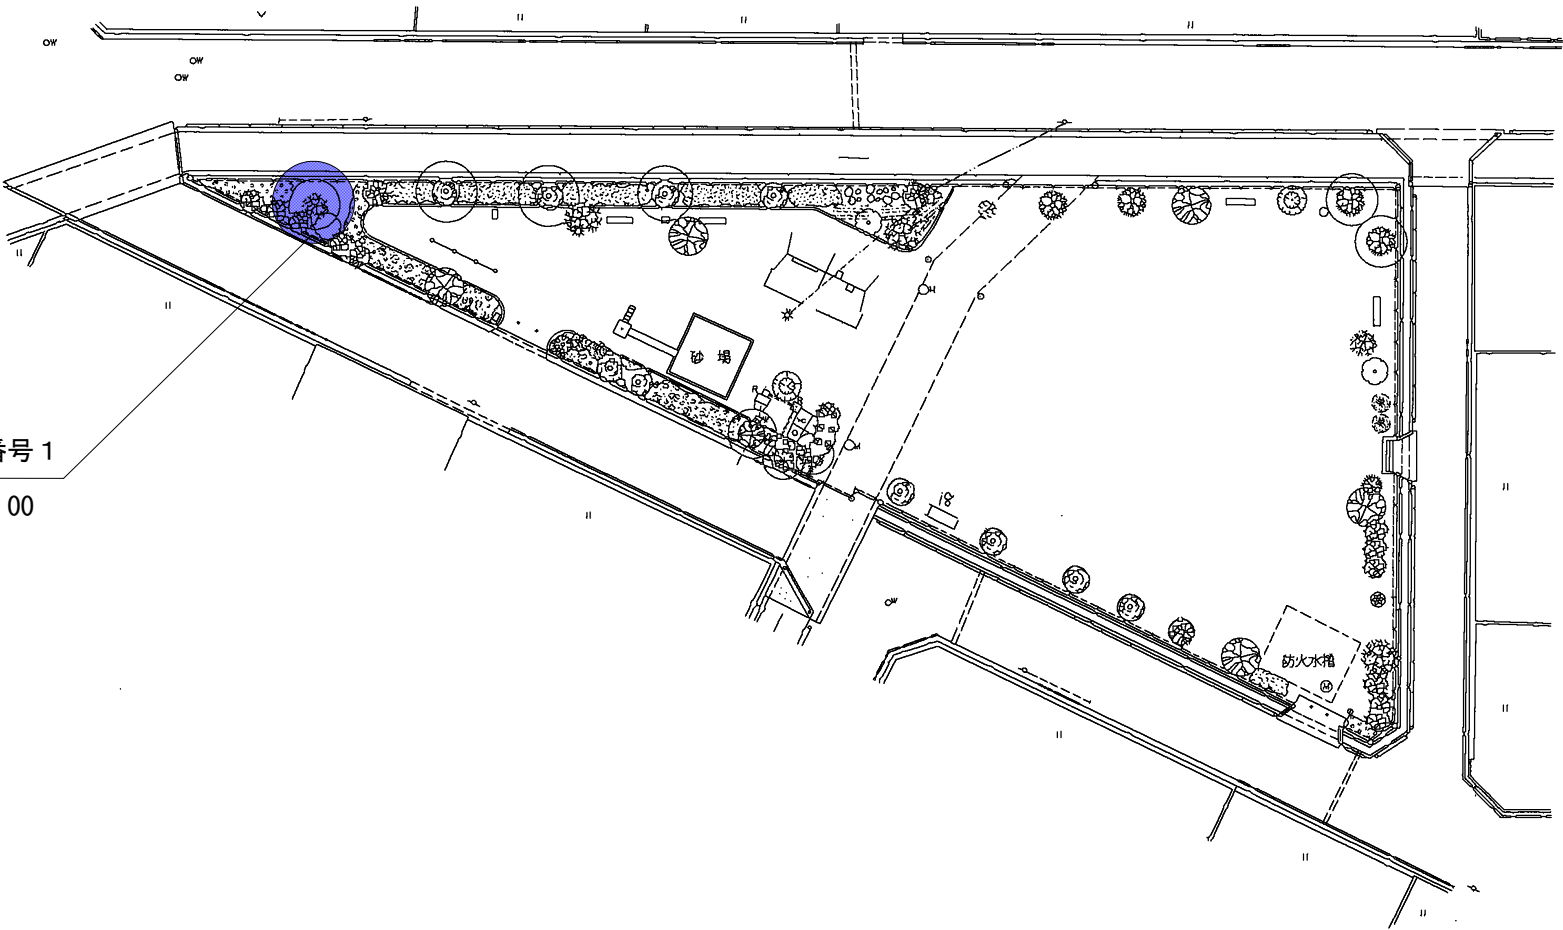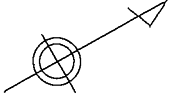


危険樹木番号 1  
伐採 C1.00

図面番号	縮尺	
業務名	伊勢丘第3公園外21公園伐採等業務委託	
種別	平面図	番号
公園名	大谷台中央公園	
委託箇所	福山市大谷台三丁目地内	
<b>福山市</b>		


伐採工 チェンソー伐り  
 幹周30cm以上60cm未満 N=1本  
 剪定工 高木  
 幹周60cm以上120cm未満 N=2本

危険樹木番号6  
 剪定 C0.80

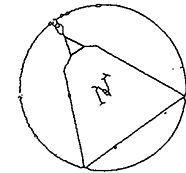

S=1500

危険樹木番号9  
 剪定 C1.00

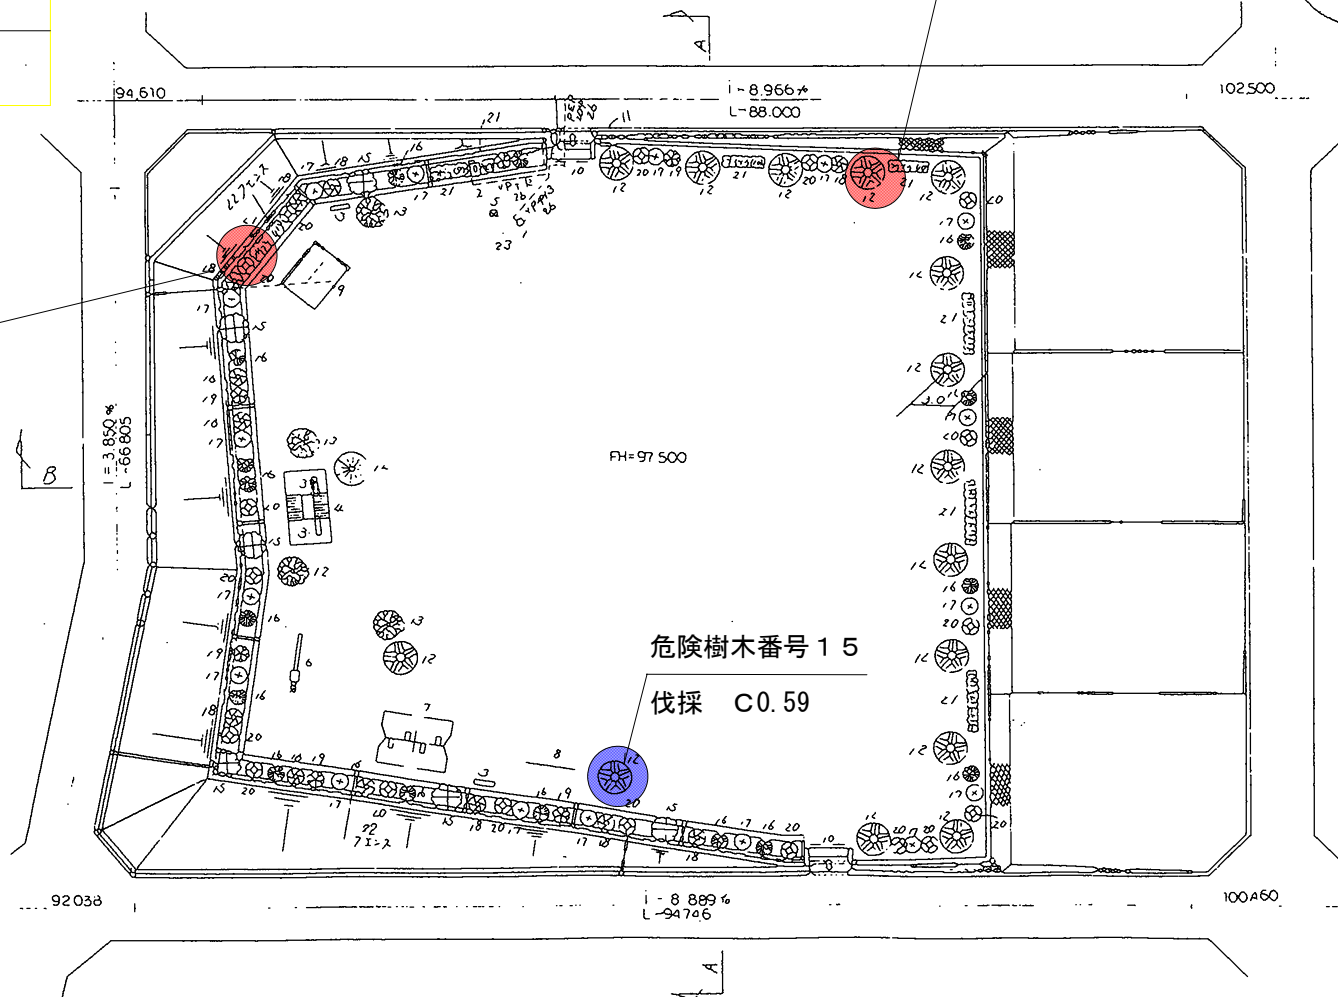

図面番号	縮尺	
業務名	伊勢丘第3公園外21公園伐採等業務委託	
種別	平面図	番号
公園名	高屋第4公園	
委託箇所	福山市引野町北四丁目地内	

福山市



伐採工 チェンソー伐り  
 幹周30cm以上60cm未満 N=1本



危険樹木番号2  
 伐採 C0.50

図面番号	縮尺	
業務名	伊勢丘第3公園外21公園伐採等業務委託	
種別	平面図	番号
公園名	引野東公園	
委託箇所	福山市引野町二丁目地内	
福山市		

伐採工 チェンソー伐り  
幹周60cm以上90cm未満 N=1本  
伐根工  
幹周60cm以上90cm未満 N=1本

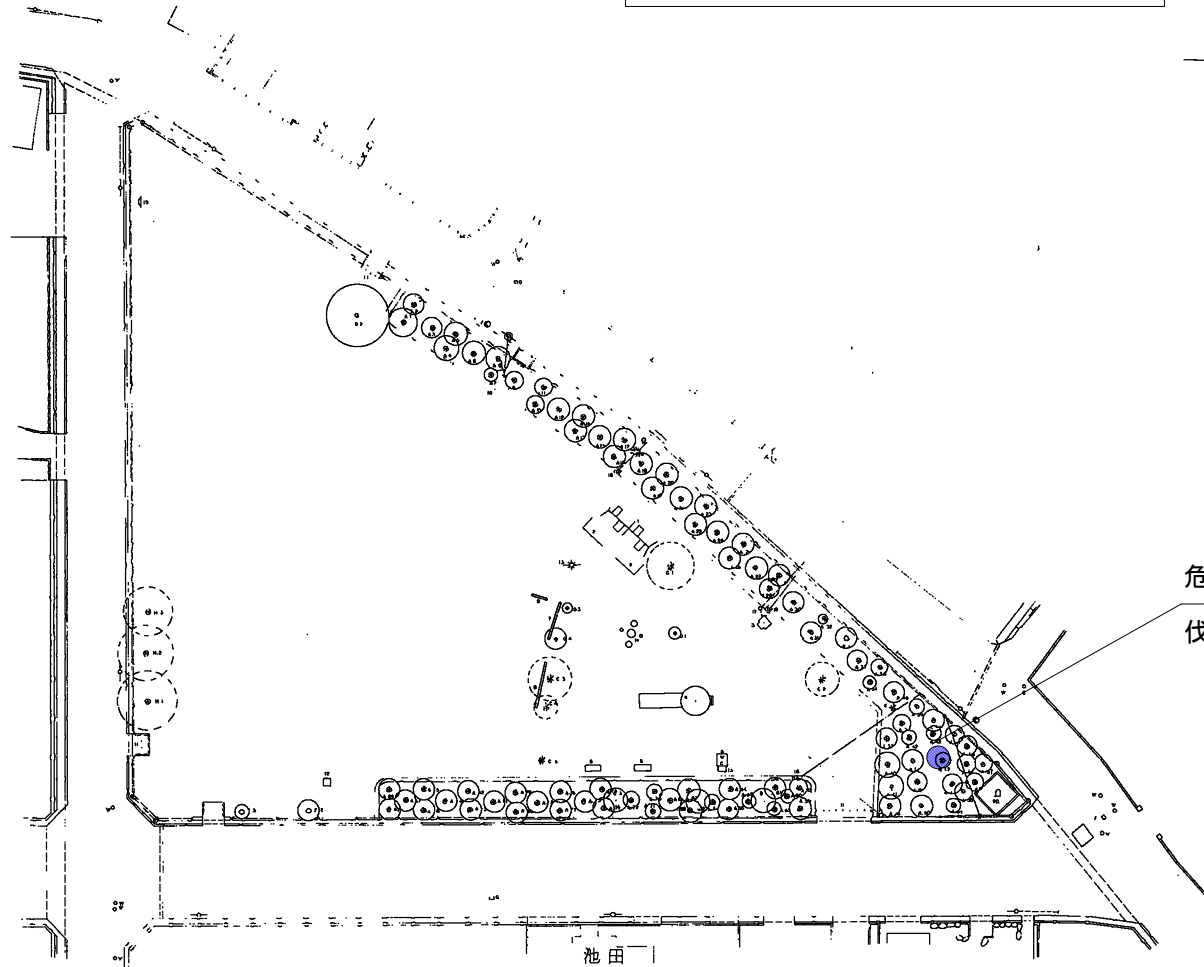
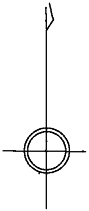


危険樹木番号6  
伐採・伐根 C0.64




図面番号	縮尺	
業務名	伊勢丘第3公園外21公園伐採等業務委託	
種別	平面図	番号
公園名	坪生松崎公園	
委託箇所	福山市坪生町五丁目地内	
福山市		

剪定工 高木  
 幹周120cm以上150cm未満 N=1本

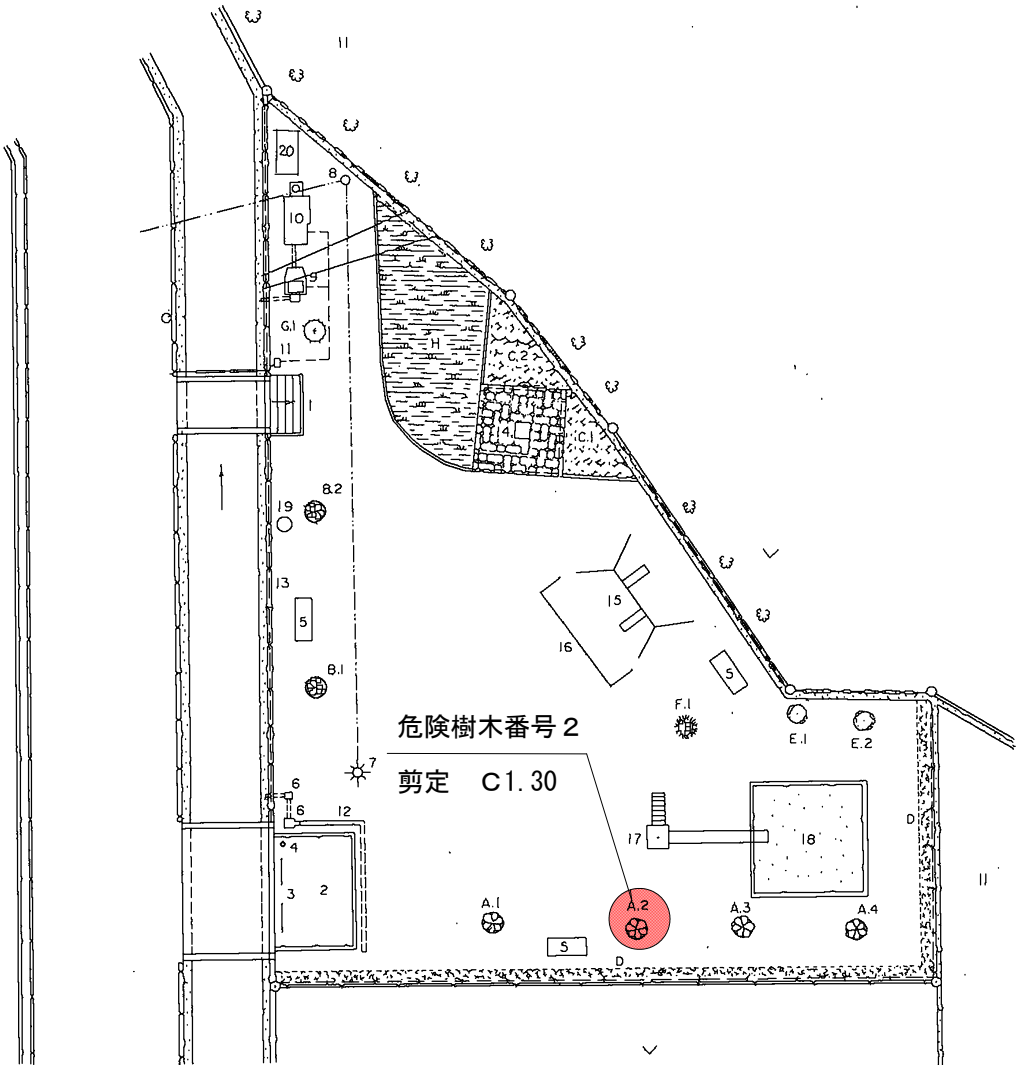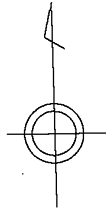


図面番号	縮尺	
業務名	伊勢丘第3公園外21公園伐採等業務委託	
種別	平面図	番号
公園名	幕山台西公園	
委託箇所	福山市幕山台三丁目地内	
福山市		

剪定工 高木  
 幹周60cm未満 N=1本

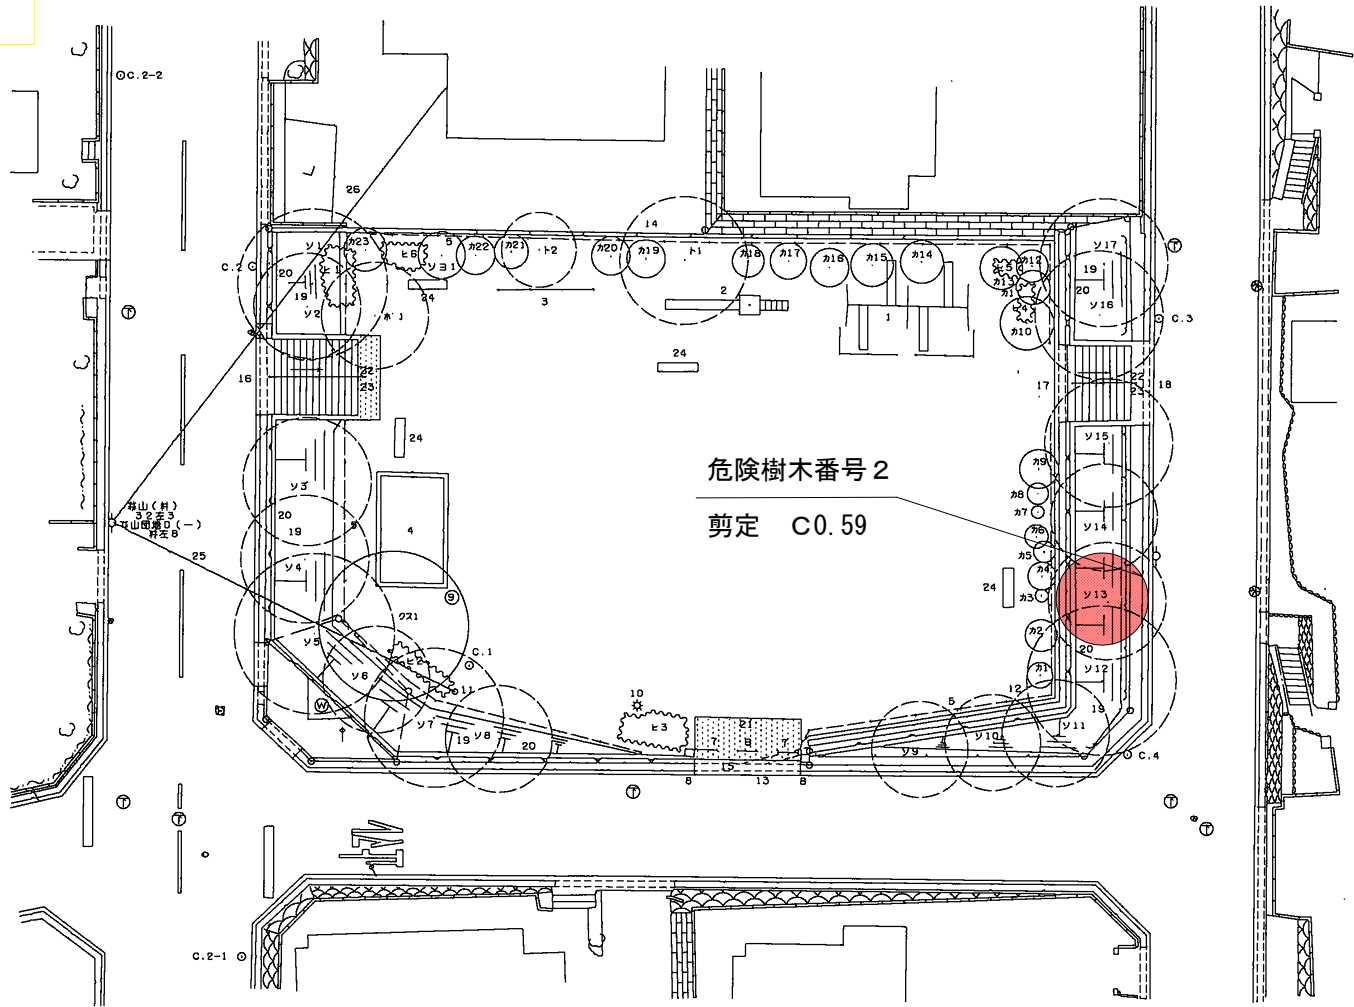

春日池公園

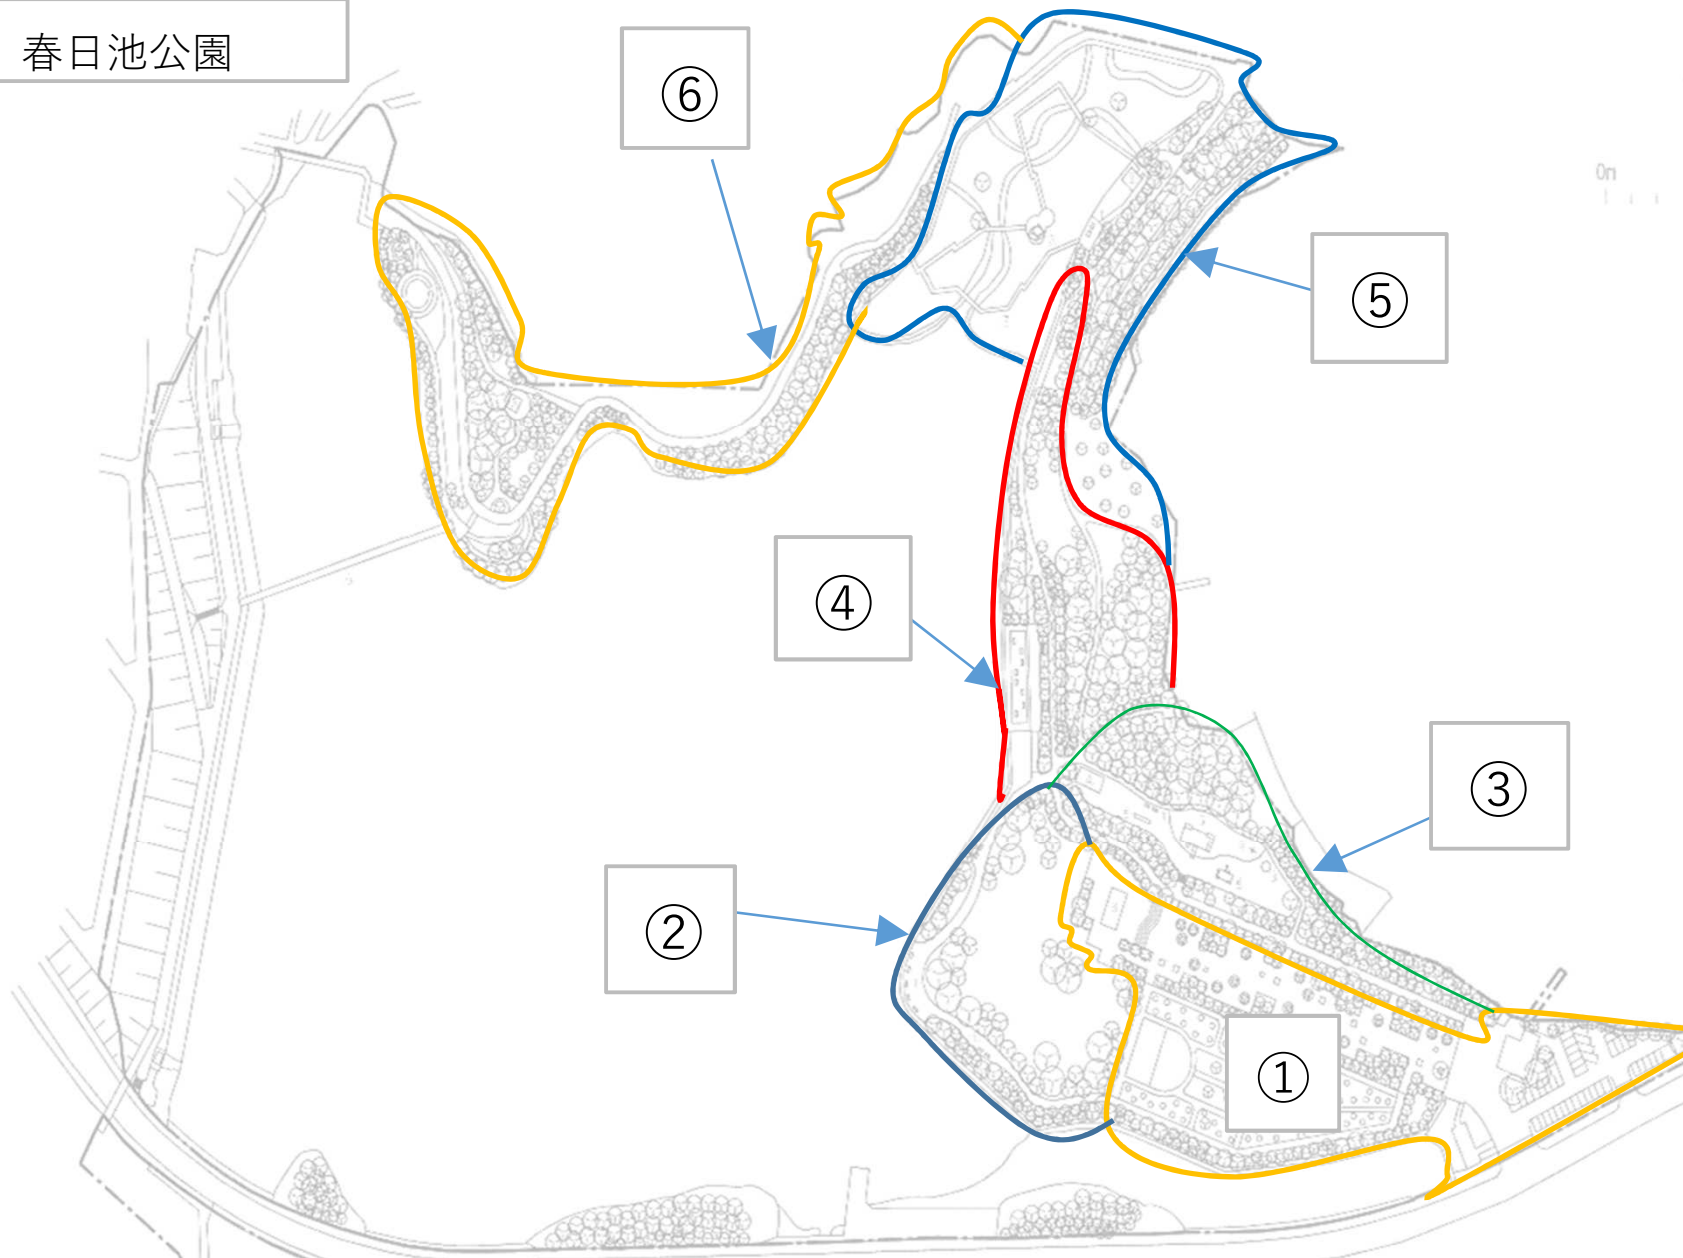

※詳細位置については現場立会で確認すること。