

2024年度（令和6年度）

福 山 市 花 園 町 一 丁 目 地 内

ばら公園植物管理業務委託実施設計書

委
託
概
要

ばら草花・花壇管理	
ばら管理	
ばら剪定（咲殻）	30,675 本
ばら剪定（夏期・冬期）	11,414 本
つるばら誘引・剪定	1,712 本
花壇管理	
除草	4,720 m2
灌水	14,170 m2
芝生管理	
薬剤散布	4,190 m2
芝刈	12,580 m2

【特記仕様書】

（適用）

本特記仕様書は「ばら公園植物管理業務委託」に適用する。

（目的）

公園緑地の美しい緑化空間（ばら花壇）を維持し、訪れる人に感動ややすらぎを提供するため、年間を通じて適正な維持管理を行う。

（交通誘導警備員）

項目	事項	該当	内容	
安全対策	交通誘導警備員	無し		
	特別な交通安全対策	無し	施設等	

（樹木の処分）

- 1) せん定・伐採・除草・清掃等により発生した樹木等で下記の「規格」に適合する場合は、**ふくやま環境美化センター**で「廃棄物搬入届兼許可伝票」を使用して処分すること。

「廃棄物搬入届兼許可伝票」が必要になった場合は、約何枚程度必要か把握し、その旨を公園緑地課へ報告し受け取ること。

※未使用のものは、返却すること。

「規格」

- ア) 幹の直径が **10 cm**以下の樹木
- イ) 焼却物の長さが **200 cm**程度の樹木

- 2) 上記に適さない樹木（幹の直径が10 cm以上）は「チップ」として再利用するため、下記の条件に適合するよう処理し、チップ化施工業者へ直接搬入するものとする。

「条件」

- ア) 幹の直径10 cm以上、長さ3.0 m未満に切断し搬入する。
- イ) 小枝・葉又は腐っている樹木はチップ化製品に適合しないため取り除いて搬入する。
- ウ) 小枝・葉又は腐っている樹木は**ふくやま環境美化センター**へ搬入する。

3) チップ化施工業者

- ①企業名 大光産業
場 所 福山市南松永町四丁目2-55
電話番号 934-4868
受入時間 8:30~17:00
- ②企業名 笠岡物産・大洋物産
場 所 福山市南松永町三丁目1-52
電話番号 933-5669
受入時間 8:30~17:00

(施行管理)

1) 高木(せん定・伐採)

施行前・施工中・施工後の状況を写真管理すること。

せん定樹木の幹周(胸高約1.20m)を測定し写真管理すること。

2) 中低木(せん定・伐採)

施行前・施工中・施工後の状況を写真管理すること。

せん定後の樹高・幅・長さを測定し写真管理すること。

3) 下枝せん定

下枝せん定とは、地面より高さ3.00mまでの支障となる枝並びに道路または隣接する家屋等に侵入している枝等を付根から刈り取ることを言う。

施工前・施工中・施工後の状況を写真管理すること。

4) 清掃

施行前・施工状況・施工後の状況を写真管理すること。

5) 除草

施工前・施工状況・施工後の状況を写真管理すること。

6) 灌水

施工前・施工状況・施工後の状況を写真管理すること。

7) 施肥

施工状況及び施肥量を写真管理すること。

8) 薬剤散布

施工状況及び薬剤使用量を写真管理すること。

9) 処分

積込前と積込後の状況を写真管理する。その際には、黒板に「廃棄物搬入届兼許可伝票ナンバー」を明記し写真内へ表示すること。

10) 伐採

施行前・施工状況・施工後の状況を写真管理すること。

11) 植栽

施行前・施工状況・施工後の状況を写真管理すること。

(その他)

- 1.) 本特記仕様書及び設計図書に明示していない事項又は、その内容に疑義が生じた場合は監督員の指示を受けること。

なお、ばら花壇管理の詳細については、指示書によるものとする。

2.) 現場標示板等について

「第 20 回世界バラ会議福山大会 2025」の周知と機運醸成を図るため、現場標示板等へ大会ロゴの標示について、ご協力をお願いします。

- ・使用するロゴは「第 20 回世界バラ会議福山大会 2025 ロゴ利用規程」に沿ったものとし、別紙のいずれかのデザインとする。
- ・「第 20 回世界バラ会議福山大会 2025 ロゴ利用規程」に定められた「大会ロゴ利用許諾申請書」の提出は不要とする。
- ・使用する大会ロゴは「大会ロゴデザインガイド」にて配色等が定められているので留意すること。
- ・大会ロゴの標示については任意事項とし、標示に必要な経費は工事費に計上しない。
- ・ロゴ標示期限は 2026 年（令和 8 年）3 月 31 日とする。
(デザインデータについては福山市建設管理部技術検査課へお問い合わせください。)

【使用例】



使用デザイン 1



使用デザイン 2



指 示 書

1. 受託者は、随時ばら花壇を見回り、何か異常のあるときは、監督員に報告すること。
2. 受託者は、ばら栽培講習会等に出席し、ばらの育成に関する知識と技術の向上に努めること。
3. 受託者は、ばらの管理方法が系統(つるばら、グランドカバータイプ等)ごと、適切に管理すること。
4. 受託業務の実施に当たっては、設計図書の工程表に従い、変更する必要があるときは、監督員と協議し、指示を受けること。
特に、薬剤散布は計画であり、病害虫の発生状況を監督員に報告し、指示を受けること。
5. 夏期、冬期剪定については、監督員が立会するので実施前に連絡すること。
(剪定に使用するハサミはよく消毒し、切断面に雑菌が入らないようにすること。)
6. 施肥は、ばらの根が横方向に広く生長するように、根から少し離して撒くこと。
尚、新しいシュートの生長に特に大きな影響を及ぼすので、確実に施工すること。
7. 薬剤散布は、人通りの少ない時間帯に実施し、午前6時迄には作業が完了するよう実施し、付近に人がいる時は、一時作業を中断し、人体への安全対策に十分留意して実施すること。
8. 薬剤の種類及び濃度は、別表のとおりとする。ただし、病害虫の発生状況により薬剤の種類等変更する必要がある場合は、監督員と協議すること。
9. 灌水は、地面の乾き具合に応じて行うこと。また、地面に十分吸収されていることを確認しながら実施すること。
なお、1回の灌水量の目安は、1株につき10L程度である。
10. ばらの数は、工程表に示す時期に確認し、集計表に記入して提出すること。

総括情報表

変更回数 適用単価地区 単価適用日 諸経費体系	0 70 福山市 00-06.02.01(0) 1 公共(一般)	凡例 Co … コンクリート As … アスファルト DT … ダンプトラック BH … バックホウ CC … クローラクレーン TC … トラッククレーン RTC… ラフテレーンクレーン
	当世代 09 公園工事 00 補正なし 00 補正なし 00 補正なし 00 補正なし 00 補正なし 00 補正なし 00 補正なし 00 通常工事 0% 01 0%から 5%以下 (1.05) 03 補正しない	前世代
建設技能労働者や交通誘導員等の現場労働者にかかる経費として、労務費のほか各種経費（法定福利費の事業者負担額，労務管理費，安全訓練等に要する費用等）が必要であり，本積算ではこれらを現場管理費等の一部として率計上している。		

本工事費 内訳表

費目・工種・施工名称など	数量	単位	単価	金額	備考
本工事費					X1000
植栽					Y1H02 レベル1
	1	式			
樹木管理工					Y1H0203 レベル2
	1	式			
ばら草花・花壇管理					Y1H020301 レベル3
	1	式			
ばら管理 【樹木の形状,樹木の規格】					Y1H02030101 レベル4
		本			
ばら剪定(咲殻)					V0012 00
	30,675	本			単第0 -0001 表
ばら剪定(夏期・冬期)					V0011 00
	11,414	本			単第0 -0002 表
つるばら誘引・剪定					V0014 00
	1,712	本			単第0 -0003 表
道路植栽工(植樹管理 施肥) 低木中木_樹高200cm未満 [規]50本以上					SS000051 00
	18,405	本			単第0 -0004 表

本工事費 内訳表

費目・工種・施工名称など	数量	単位	単価	金額	備考
肥料 苦土入り有機化成8-8-8-3	1,043	kg			F0000000002 00
道路植栽工(植栽管理 防除)	79,755	本			VS05903 00 単第0 -0005 表
道路植栽工(植栽管理 殺虫剤) ダイリーグ粒剤	6,135	本			VS05904 00 単第0 -0007 表
花壇管理 【樹木の形状,樹木の規格】		本			Y1H02030102レベル4
道路植栽工(植樹管理 抜根除草) 抜根除草_植込み地 [規]1000m2以上	4,720	m2			SS000053 00 単第0 -0008 表
道路植栽工(植樹管理 灌水) トラック使用 [規]1000m2以上	14,170	m2			SS000057 00 単第0 -0009 表
芝生保護工	1	式			Y1H020111 レベル3
芝生管理 【種類,規格】		m2			Y1H02011101レベル4
ロープ金具打ち込み及びトラロープ張り ロープ金具は別途支給	1	式			V0005 00 単第0 -0010 表

本工事費 内訳表

費目・工種・施工名称など	数量	単位	単価	金額	備考
芝生施肥					V0006 00
	4,190	m2			単第0 -0011 表
動力芝生薬剤散布 MCP					V0004 00
	4,190	m2			単第0 -0012 表
機械芝刈					V0001 00
	12,580	m2			単第0 -0014 表
** 直接工事費 ** #0020計=支給品等(材料),無償貸付					
共通仮設費率分					Z0019
計算情報..... 対象額..... 率.....					
** 共通仮設費計 **					
** 純工事費 **					
現場管理費 計算情報..... 対象額..... 率.....					

本工事費 内訳表

費目・工種・施工名称など	数量	単位	単価	金額	備考
工事原価					
一般管理费率分 計算情報..... 対象額..... 率.....					前払補正率...
一般管理費計					
工事価格					
消費税相当額 計算情報..... 対象額..... 率.....					
工事費計					

施工単価表

ばら剪定（夏期・冬期）

V0011

単第0 -0002 表

頁0 -0007

名称・規格など	数量	単位	単価	金額	備考
造園工	0.87	人			
普通作業員	0.25	人			
諸雑費	1	式			
*** 合計 ***	100	本			
*** 単位当たり ***	1	本			

100 本 当り

施工単価表

つるばら誘引・剪定

V0014

単第0 -0003 表

頁0 -0008

名称・規格など	数量	単位	単価	金額	備考
造園工	1.5	人			
普通作業員	0.45	人			
諸雑費	1	式			
*** 合計 ***	100	本			
*** 単位当たり ***	1	本			

100 本 当り

施工単価表

芝生施肥

V0006

単第0 -0011 表

頁0 -0016

名称・規格など	数量	単位	単価	金額	備考
造園工	0.03	人			
普通作業員	0.01	人			
肥料 普通化成8-8-8	4	kg			
諸雑費	1	式			
*** 合計 ***	100	m2			
*** 単位当たり ***	1	m2			

100 m2 当り

2024度(令和6年) ばら病害虫防除薬剤計画

回	月	日	殺虫剤	濃度	適用	殺菌剤	濃度	適用	備考
1	4		オルトラン水和剤	1000倍	アブラムシ類, リン翅目昆虫等	ジマンダイセン水和剤 ダコニール1000	500倍 1000倍	うどんこ病 黒星病等	※散布時期：4月上旬(4/7～) 枝にもしっかり散布すること。
2			ダントツ水溶剤	2000倍	アブラムシ類等	アフエット フロアブル	2000倍	うどんこ病	※散布時期：4月中旬(4/14～) 枝にもしっかり散布すること。
3			オルトラン水和剤	1000倍	アブラムシ類, リン翅目昆虫等	ショウチノスケ フロアブル	2000倍	うどんこ病	※散布時期：4月下旬(4/21～) 枝にもしっかり散布すること。
4	5		アフアーム乳剤	1000倍	アブラムシ類, リン翅目昆虫等	サルパトールME液剤	3000倍	うどんこ病 黒星病	※散布時期：5月上旬(5/1～)
5			ディアナSC	2500倍	リン翅目昆虫等	パンチョTF顆粒水和剤	2000倍	うどんこ病	※散布時期：ばら祭前(5月上旬 (5/6～))
6	6		ダイリーグ粒剤	30g/m2	アブラムシ類, ゴマダラカミキリ				5月下旬～6月下旬
7			コロト顆粒水和剤	4000倍	アブラムシ類, ゴマダラカミキリ				6月上旬 枝にもしっかり散布すること コロマイト水和剤と混用
8			コロマイト水和剤	2000倍	ハダニ類	アフエット フロアブル	2000倍	うどんこ病	
9	7		オルトラン水和剤	1000倍	アブラムシ類, リン翅目昆虫等	フルピカフロアブル	2000倍	うどんこ病 黒星病	
10	8		カスケード乳剤	1000倍	ハダニ類, リン翅目昆虫等	パレード20フロアブル	4000倍	うどんこ病	カスケード乳剤は、脱皮抑制剤のため効果の発現は遅い。 株元にもしっかり散布すること
11	9		ダントツ水溶剤	2000倍	アブラムシ類等	ジマンダイセン水和剤 ダコニール1000	500倍 1000倍	うどんこ病 黒星病	※散布時期：夏期剪定後7日以内 枝にもしっかり散布すること。
12			ディアナSC	2500倍	リン翅目昆虫等	ショウチノスケ フロアブル	2000倍	うどんこ病	※散布時期：9月中下旬 枝にもしっかり散布すること。
13	10		フェニックス顆粒水和剤	2000倍	リン翅目昆虫	サルパトールME液剤	3000倍	うどんこ病 黒星病	※散布時期：10月上旬
14			アフアーム乳剤	1000倍	アブラムシ類, リン翅目昆虫等	ラリー乳剤	4000倍	うどんこ病 黒星病	※散布時期：10月中旬

※展着剤は、アピオンEを使用する。その倍率は、1000倍とする。

ばら公園ばら花壇管理工程表

工種 月 週	ばら花壇管理										芝生管理				備考
	咲設 (本)	剪定 HT,FL等(本)	剪定・誘引 CL(本)	肥料(kg)	肥 (本)	薬剤散布 薬品名 (本)	粒剤散布 薬品名 (本)	除草 (㎡)	灌水 (㎡)	灌水 コンチナ (㎡)	肥料(kg)	肥 (㎡)	薬剤散布 薬品名 (㎡)	芝刈り (㎡)	
4 1週															
2週							6,135								
3週							6,135		2362						
4週							6,135								
5 1週			428				6,135		2,362					4192	
2週							6,135								
3週							6,135		2362						
4週							6,135								
6 1週	6,135			184.1	6,135		ダイワーク肥料	6,135				4,192			
2週				(30g/本)											
3週	6,135		428				6,135								
4週															
7 1週	6,135												MCPP	4192	4192
2週							6,135		2362						
3週									2362						
4週									2362						
8 1週							6,135		2362						
2週									2362						
3週									2362						
4週									2362						
9 1週		5,707	428	429.5	6,135		6,135								
2週				(70g/本)											
3週							6,135								
4週															
10 1週							6,135							4192	
2週															
3週							6,135								
4週															
11 1週									2,362						
2週	6,135														
3週															
4週	6,135														
12 1週															
2週				(ばら数量確認)											
3週															
4週															
1 1週															
2週															
3週															
4週															
2 1週															
2週															
3週															
4週		5,707	428	429.5	6,135										
3 1週				(70g/本)											
2週															
3週															
4週															
合計	30,675	11,414	1,712	1,043.1	18,405		79,755	6,135	4,724	14,172		4,192		4,192	12,576
備考	<p>注意： 薬剤散布は計画であり、病害虫の発生状況を監督員に報告し、指示を受けること。 薬剤散布は、人通りの少ない時間帯に実施し、午前6時迄には作業が完了するよう実施し 附近に、人がいる時は一時作業を中断し、人体への安全対策に十分留意して実施すること。 薬剤の散布時期、種類及び濃度については、別紙「ばら病害虫防除計画」を参考にするものとするが、 病害虫の発生状況により、適正な薬剤を監督員と協議し決定すること。(打合せ簿による。)</p> <p>ばら 6135本 ※HT,FL等5707本,CL428本</p> <p>灌水→週1回 灌水→週2回</p>														

芝生作業期間
ロープで締切

ばら公園ばら花壇除草数量表

植栽地	芝刈面積	除草集草面積	灌水面積
A	- m ²	23.27 m ²	23.3 m ²
C1	974.91 m ²	213.71 m ²	213.7 m ²
C2		233.44 m ²	233.4 m ²
C3		84.23 m ²	84.2 m ²
C4		306.77 m ²	306.8 m ²
T1	113.00 m ²	96.24 m ²	96.2 m ²
T2	72.00 m ²	70.40 m ²	70.4 m ²
T3	30.00 m ²	42.60 m ²	42.6 m ²
T4	44.70 m ²	44.70 m ²	44.7 m ²
T5	375.00 m ²	230.74 m ²	230.7 m ²
T6	- m ²	101.71 m ²	101.7 m ²
T7	202.00 m ²	77.08 m ²	77.1 m ²
T8	35.00 m ²	40.15 m ²	40.2 m ²
T9	53.00 m ²	9.96 m ²	10.0 m ²
T10	2.70 m ²	21.47 m ²	21.5 m ²
T11	- m ²	2.40 m ²	2.4 m ²
T12	30.60 m ²	63.90 m ²	63.9 m ²
M1	202.40 m ²	305.20 m ²	305.2 m ²
M2	75.00 m ²	55.34 m ²	55.3 m ²
R1	42.00 m ²	36.42 m ²	36.4 m ²
R2-R4	- m ²	144.10 m ²	144.1 m ²
R5-R7	- m ²	115.96 m ²	116.0 m ²
芝生広場(既存)	1939.50 m ²	42.40 m ²	42.4 m ²
計	4191.81 m ²	2362.19 m ²	2362.19 m ²
	4192.0 m ²	2362.0 m ²	2362.0 m ²

バラ数量表

品種	ばら公園																	公園合計	
	C	アーチ	A	T1	T2	T3	T4	T5	T6	T7	T8	T9	T10	T11	T12	R	M(移植)	芝生広場	ばら公園
スーリール・ドゥ・シルヴィ	27																		27
スカレット・ボニカ	36														2				38
スキャポロフェア								2											2
ステファニー・グッテンベルグ	3																		3
ストロベリー・ヒル								1					2						3
スノーコーン	4																		4
スパニッシュ・ビューティー					12														12
スプレンドゥス(エアシャー)												2							2
スマイルふくやま				4															4
セシル・ブルナー										4									4
セバスチャン・クナイフ	3																		3
セフィーロ	4																		4
ゼフィリーヌ・ドルーアン									1										1
セブタード・アイル								3					3						6
セブテンパー・トワイライト	3																		3
セリーナ・デュボ									1										1
セリーヌ・フォレストイエ									1										1
セルシアーナ									1										1
セレスシャル									1										1
セントニコラス									1										1
千羽鶴											3								3
ソフィース・パーベチュアル									1										1
ソレロ	3																		3
ソンマー・アーベント	4																		4
ダーシー・バツセル								4											4
ダブル・ノックアウト	12																		12
ダブルデライト										4			2						6
チェリー・ボニカ	12																		12
チャーミーふくやま				4															4
チャンピオン・オブ・ザ・ワールド									1										1
つるうらら																		14	14
つるクリムゾン・グローリー		14											3						17
つるゴールドパニー		14																	14
つるサマースノー			6																6
つるサラバンド		14																	14
つるノックアウト		28														5	14		47
つるレディ・ヘリンドン													2						2
ティーピング・ジョージア								2											2
ディック・コスター	13																		13
ディップ・カッセル									1										1
ディップ・トッパ	11														9		13		33
ディブシー・インベリアル・コンキューバイン									1										1
デイル・ジュディ・デンチ	3							2											5
テス・オブ・ザ・ダーバヴィルズ								4					3						7
デスデモーナ	12							3					2						17
デビュタント		19																	19
デブレア・フルール・ジョーヌ									1										1
デュシェス・ドゥ・ブラバン									1										1
デンティベス													3						3
トゥール・ドゥ・マラコフ									1										1
冬梅之子	13																		13
トーマス・エイ・ベケット	5							4							3				12
ドクター・ヒューイ		14																	14
トスカニー・スパーブ									1										1
トットリング・バイ・ジェントリー	3							2											5
ドフトボルケ										4	3								7
トランクウィリティー								4											4
ドリス・リッカー	8																		8
トリニティ	2																		2
トレジャー・トローブ																			
ナイ・ベヴァン	3																		3
トロピカルシャベット	20														2				22
ナタリー・ニベルズ	7																		7
ナデジダ(希望)						1													1
ニコライ・バーグマン ふくやま ローズ				4															4
ニュー・ドゥ・ヤング									1										1
ニューサ	6																		6
ニュードーン											4								4
ノイバラ													2						2
ノヴァーリス	13																		13
ノックアウト	28			9						4					9	32			82
バーガンディ・アイスバーグ	2																		2
バーデン・バーデン						4													4
バーナビー						2													2
パール・スター																10			10
パール・イヤリング	3																		3
バイランド	4																		4
パオロ・ペイローネ・ジャルディニエレ	8																		8
パスカリ										4									4
パスシーバ								5											5
花の道・タカラズカ	3																		3
パナビエ(OL:黄)						2													2
パニラ・ボニカ	8														9			13	30
パバメリアン										4			3						7
ハマナス(白)												4							4
パミュール・キャスリーン									1										1
パリエガタ・ディ・ポローニャ									1										1
春霞 (スプリングバル)	6																		6
春風													4			10	4		18
バルメンガルテン・フランクフルト	13																		13
パロン・ジロー・ド・ラン									1										1
ハンス・ゲーネバイン	9																		9
ヒアワサ													3						3

バラ数量表


品種	ばら公園																	公園合計	
	C	アーチ	A	T1	T2	T3	T4	T5	T6	T7	T8	T9	T10	T11	T12	R	M(移植)	芝生広場	ばら公園
ベル・ロマンティカ	3																		3
ベルスース	7																		7
ベルベット・カバー	17															939			956
ベルル・デ・ジャルダン									1										1
ベルルドール	11														2				13
ベレニアル・ブルー	5																		5
ヘレン・トローベル											3								3
豊華												16							16
ボーグ					6														6
ポール・ファーナン	3																		3
ポールズ・ヒマラヤン・ムスク													3						3
ポップコーン・ドリフト	36		482												20		28		566
ポニカ 82	3									4									7
ポビー・ジェームズ			6										3						9
ポルデュール・アプリコ	4																		4
ポルデュールカマユ	28														17				45
ポレロ	8																		8
ホワイト・クリスマス					3														3
ホワイト・ノックアウト	16			8															24
ホワイト・フェアリー	15																		15
ホワイト・プロバンス									1										1
ホワイト・メイディランド	10																		10
ボンボン・ドゥ・パリ									1										1
ボンボン・ドゥ・ブルゴーニュ									1										1
ボンボン・ブラン・パルフェ									1										1
マーガレット					3														3
マイナウ・フォイヤール	8																		8
マイローズ	8														3				11
マカロン・ピンク																			
マクレデース・ピンク					3														3
マザーズデイ	11																		11
マジエンタ	5																		5
マダム・K															20				20
マダム・アルディ									1	4									5
マダム・アルフレッド・キャリエール										4									4
マダム・イザアック・ベレール									1										1
マダム・サンシード・バラベール									1										1
マダム・ゾイトマン									1										1
マダム・ピエール・オジェ									1										1
マダム・フランティエ									1										1
マダム・ルグラ・ドゥ・サンジェルマン									1										1
マチネ	16																		16
マニントン・モーブ・ランブラー		19																	19
マリー・ド・サンジャン									1										1
マリー・ヘンリエッテ	3																		3
マリー・ルイズ									1										1
マルゴ・コスター	19														16				35
ミス・エディス・カベル	9																		9
ミス・カナダ						2													2
ミスター・リンカーン						2													2
ミスティモング (CL:白)						2													2
ミッシェル・メイアン					3														3
ムンステッド・ウッド	4																		7
メアリー・テイレイニー									3										2
メアリー・レノックス	5								2										5
メイデンス・ブラッシュ										1									1
メルヘンツァウバー	3																		3
モーヴァン・ヒルズ		5																	5
モーレッティ									1										1
モッコウバラ黄色一重										4			1	3		3			11
モッコウバラ白色一重													2						2
モリニュー									2										2
モンパルナス (愛吉・すずのバラ)												1							1
ヤング・リシダス	2								4										6
ユーステイシアヴァイ									4										4
緑 (ゆかり)	6																		6
雪あかり	3																		3
夢香														3					3
ユリイカ	3																		3
ヨーク・アンド・ランカスター									1										1
よろこび	17														14				31
ラ・セピリアーナ	11																		11
ラ・ドルチェ・ヴィータ	14																		14
ラ・ビルドゥ・ブリュッセル									1										1
ラピスラズリ	10																		10
ラブ&ハート	10													24					34
ラブ・ストラック	3																		3
ラフォイユリー	6																		6
ラブソフィー・イン・ブルー	6													4					10
ラプリー・フェアリー	6															2			8
ラプリー・メイアン	18																		18
ラプリー・ふくやま					4														4
ラベル	4																		4
ラベンダー・メイディランド	3																		3
ラマルク									1										1
ラリッサ・バルコニア	27																		27
ラレーヌ・ビクトリア									1										1
リヴェール	3																		3
リザリサ	7																		7
リシュオール	13																		13
リパブリック・ドゥ・モンマルトル	3																		3
リモンチェット	17														9			13	39

バラ数量表

品種	ばら公園																		公園合計
	C	アーチ	A	T1	T2	T3	T4	T5	T6	T7	T8	T9	T10	T11	T12	R	M(移植)	芝生広場	ばら公園
リラ	6																		6
ル・シエル・ブルー	10																		10
ルイ・フィリップ									1										1
ルイズ・オーディエ									1										1
ルージュ・ビエール・ドゥ・ロンサール												3							3
ループル	19																		19
ルビー・フラワーカーニバル	4																		4
鈴の風	3																		3
レインボー・ノックアウト	21			15											6	42			84
レーヴ・ドール									1										1
レース・ドゥ・ヴィオレット									1										1
レッチ・フィールド・エンジェル	6							3											9
レッド・ドリフト	10															28			38
レッド・ひろしま											3								3
レッド・メイディアンド	8														2				10
レッド・ラジアンズ											3								3
レッド・レオナルド・ダ・ビンチ	3																		3
レディ・エマ・ハミルトン								5											5
レディ・オブ・シャーロット	5							3				3			1				12
レディ・ヒリンドン												3							3
れもん	6																		6
レモンフィズ	8														19		28		55
レヨンド・ソレイユ	20																		20
ロアルド・ダール	4							4											8
ロイヤル・ボニカ	6																		6
ローズ・ドゥ・メイ									1										1
ローズ・ドゥ・モー									1										1
ローズ・ドゥ・レッシュ									1				3						4
ローズうらら	8														3				11
ローズオオサカ							1												1
ローズふくやま				11															11
ローズマインドふくやま				12															12
ロサ・アルウェンシス													3						3
ロサ・ガリカ・ヴェルシコロール											4								4
ロサ・ガリカ・オフィキナリス									1	4									5
ロサ・ガリカ・ドゥ・コンディトルム									1										1
ロサ・キネンシス・ヴァリディフローラ									1										1
ロサ・キネンシス・センパフローレンス									1										1
ロサ・キネンシス・ブッシュ									1										1
ロサ・キネンシス・ムタピリス										4									4
ロサ・ケンティフォリア									1										1
ロサ・ケンティフォリア・ムスコサ									1										1
ロサ・ダマスケナ・トリギンティベタラ									1				2						3
ロサ・ムリガニー													3						3
ロザリー・モリエール	9																		9
ロツテリア	14														2				16
ロピン	12														6				18
合計	1,990	244	1,077	122	63	27	84	175	120	124	60	132	160	15	262	1,217	14	249	6,135

位置図


S=1/10,000

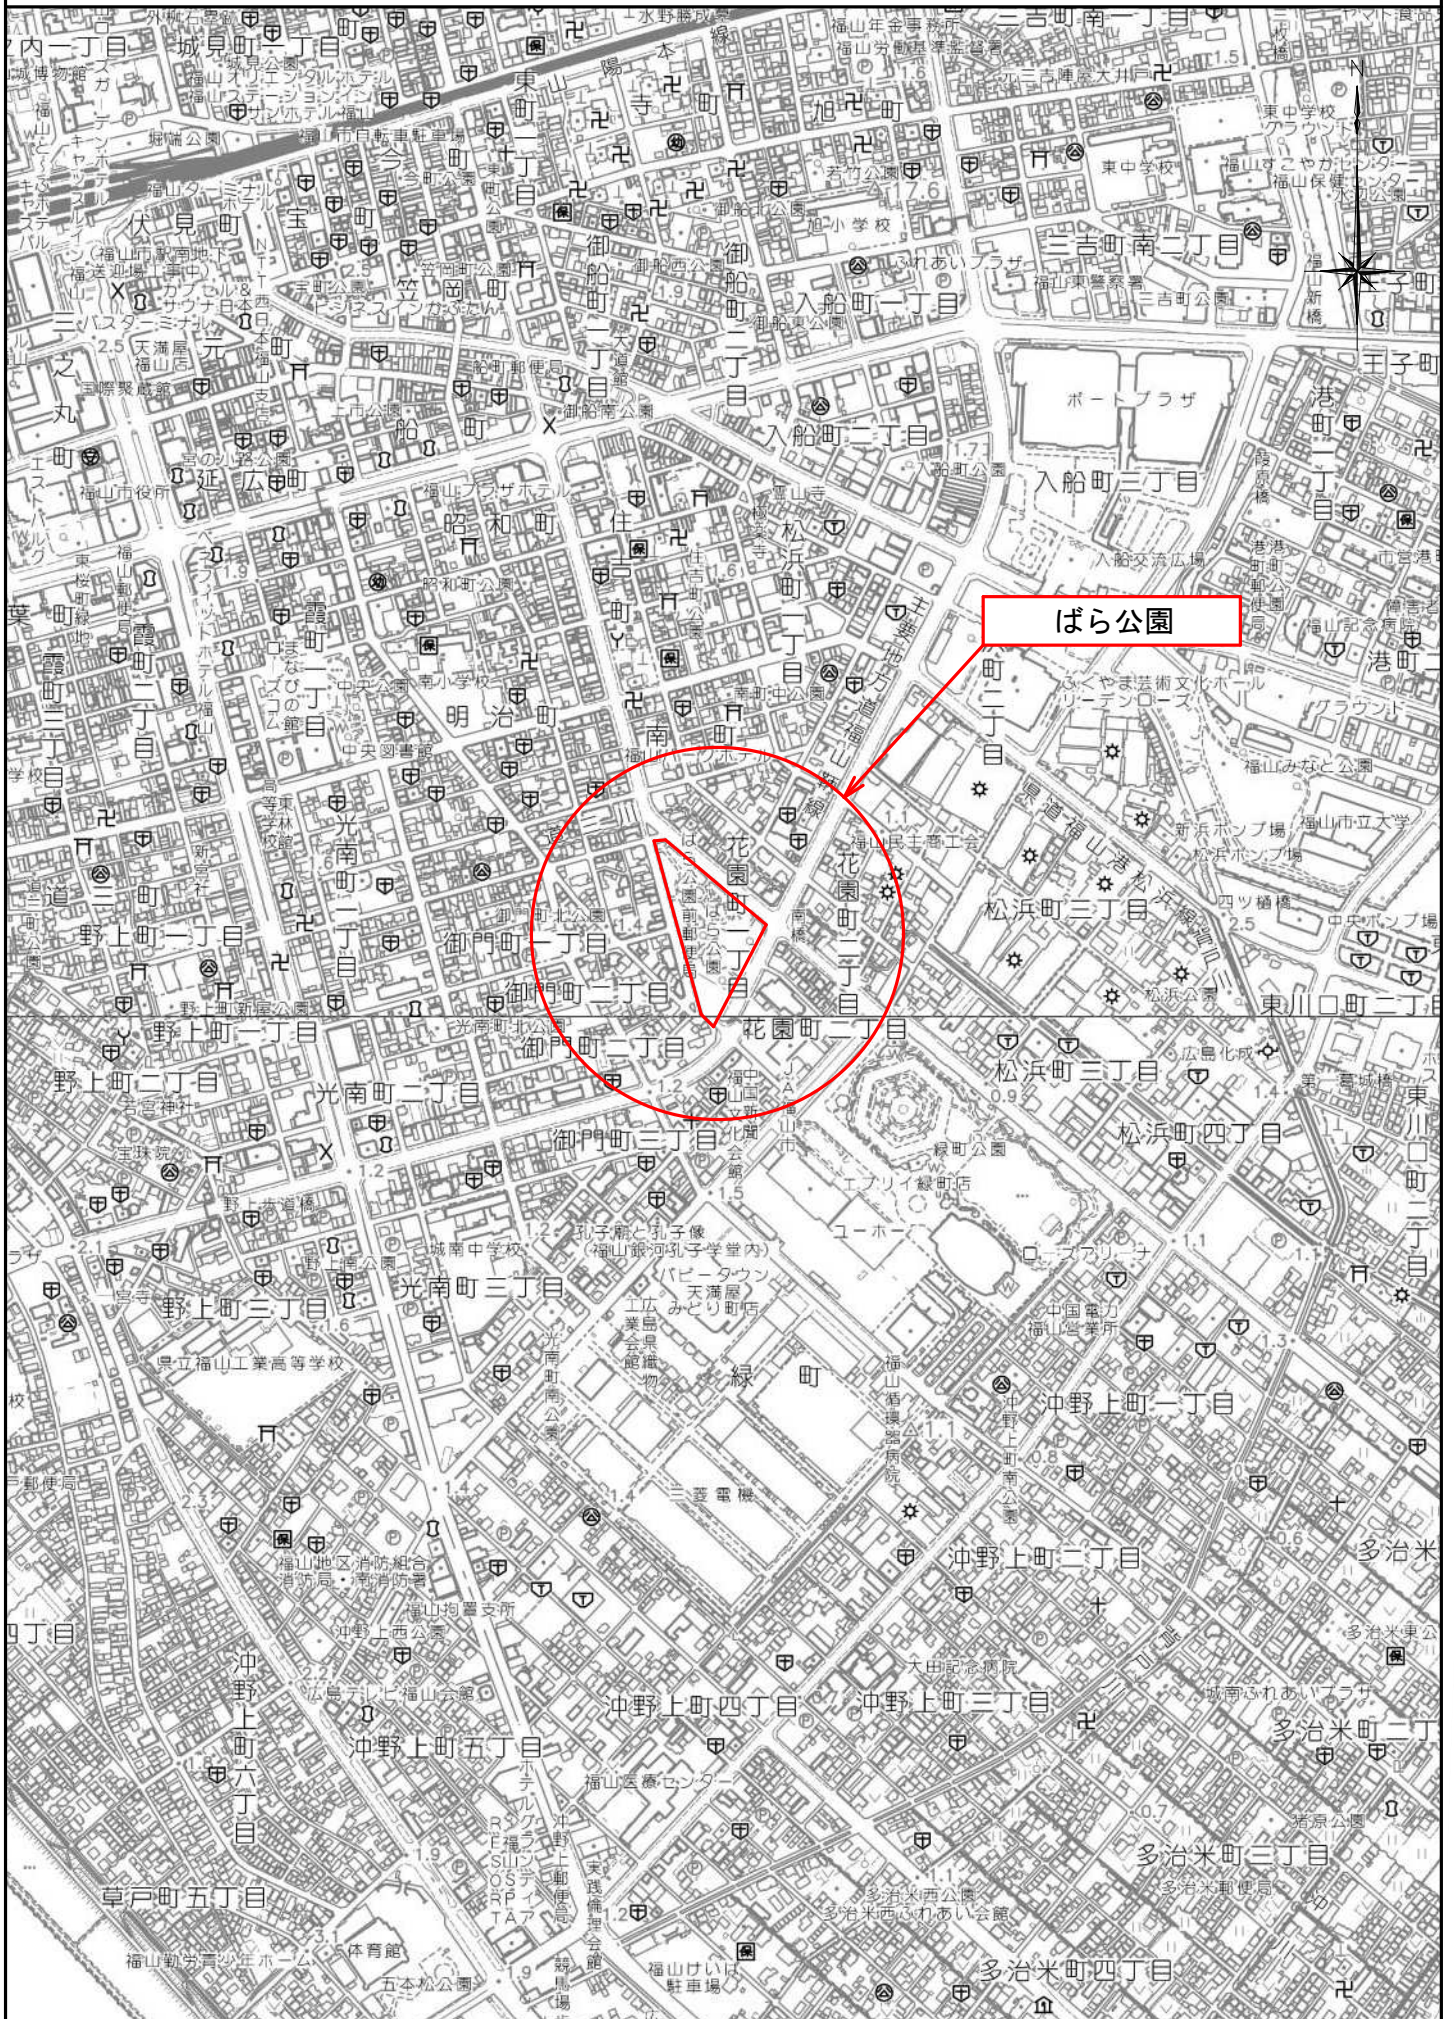

図面番号	1	縮尺	1:500
業務名	ばら公園ばら花壇等維持管理業務委託		
種別	全体平面図	番号	1/1
公園名	ばら公園		
委託箇所	福山市花園町一丁目地内		

福山市



この図面は縮小しています。

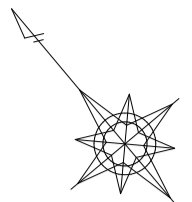

ばら本数	6135本
HT, FL等	5707本
CL	428本
花壇面積	2362㎡
芝生面積	4192㎡

— 芝生広場締切 (6月~7月)



図面番号	2	縮尺	1:800
業務名	ばら公園ばら花壇等維持管理業務委託		
種別	植栽ゾーン計画図	番号	1/1
公園名	ばら公園		
委託箇所	福山市花園町一丁目地内		
福山市			

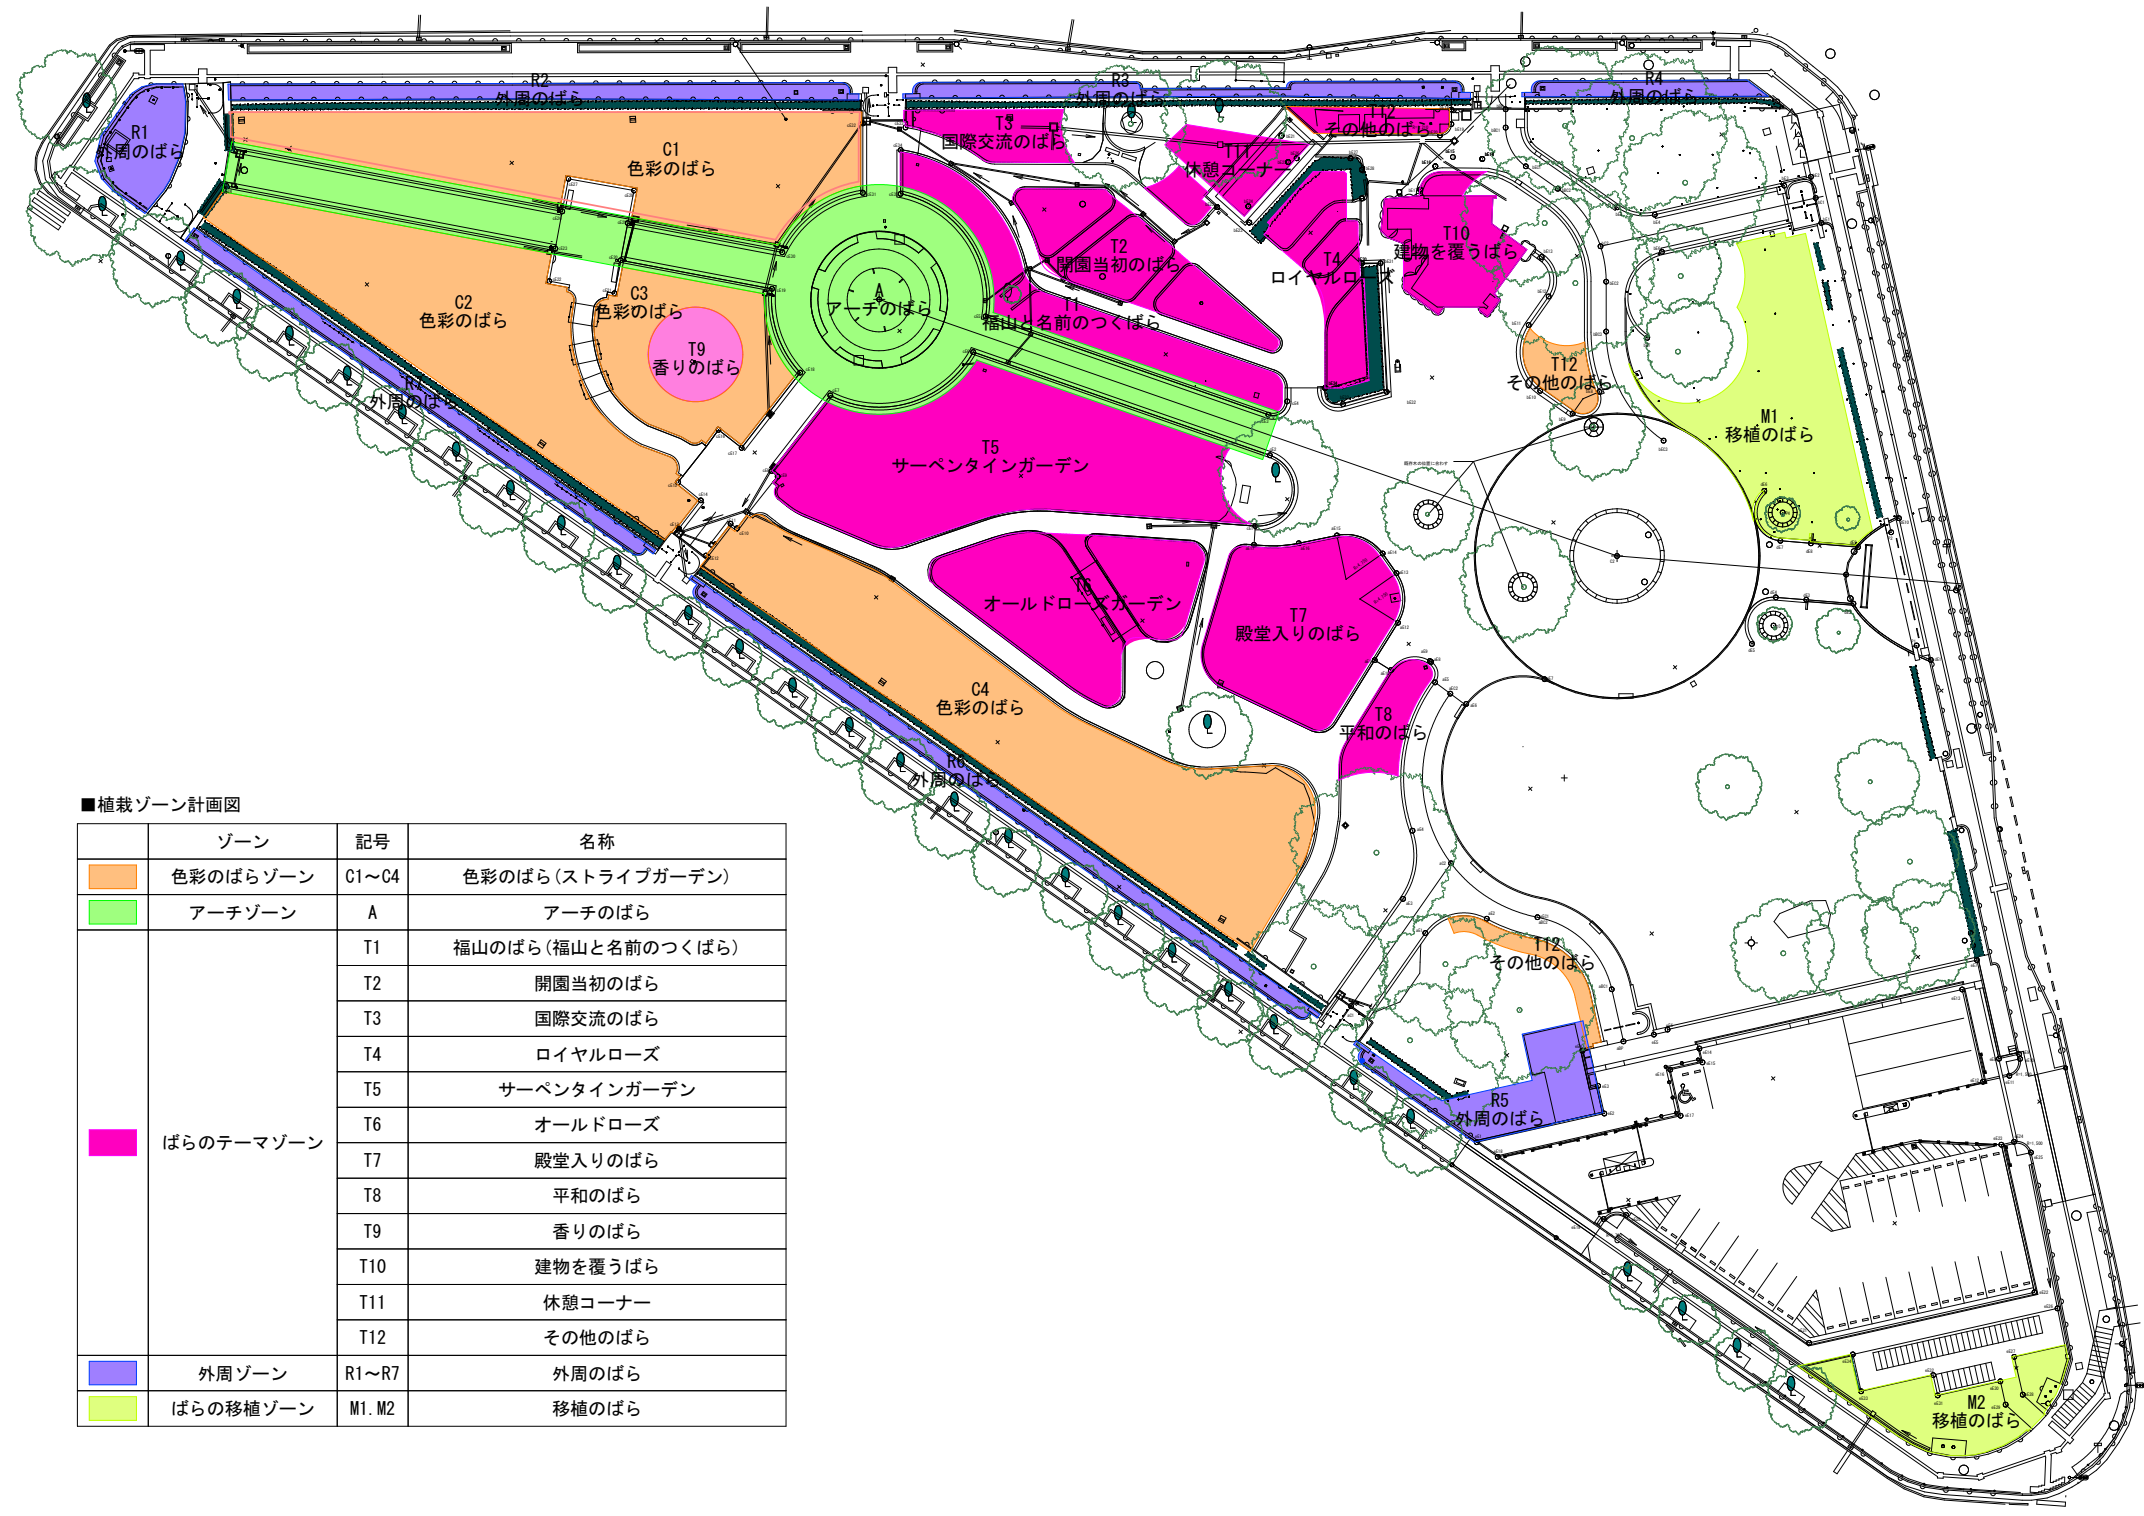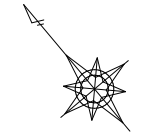

■植栽ゾーン計画図




ゾーン	記号	名称
色彩のばらゾーン	C1~C4	色彩のばら(ストライプガーデン)
アーチゾーン	A	アーチのばら
ばらのテーマゾーン	T1	福山のばら(福山と名前のつくばら)
	T2	開園当初のばら
	T3	国際交流のばら
	T4	ロイヤルローズ
	T5	サーペントインガーデン
	T6	オールドローズ
	T7	殿堂入りのばら
	T8	平和のばら
	T9	香りのばら
	T10	建物を覆うばら
	T11	休憩コーナー
	T12	その他のばら
外周ゾーン	R1~R7	外周のばら
ばらの移植ゾーン	M1, M2	移植のばら

図面番号	3	縮尺	1:500
業務名	ばら公園ばら花壇等維持管理業務委託		
種別	ローズアーチ配置図	番号	1/1
公園名	ばら公園		
委託箇所	福山市花園町一丁目地内		
福 山 市			

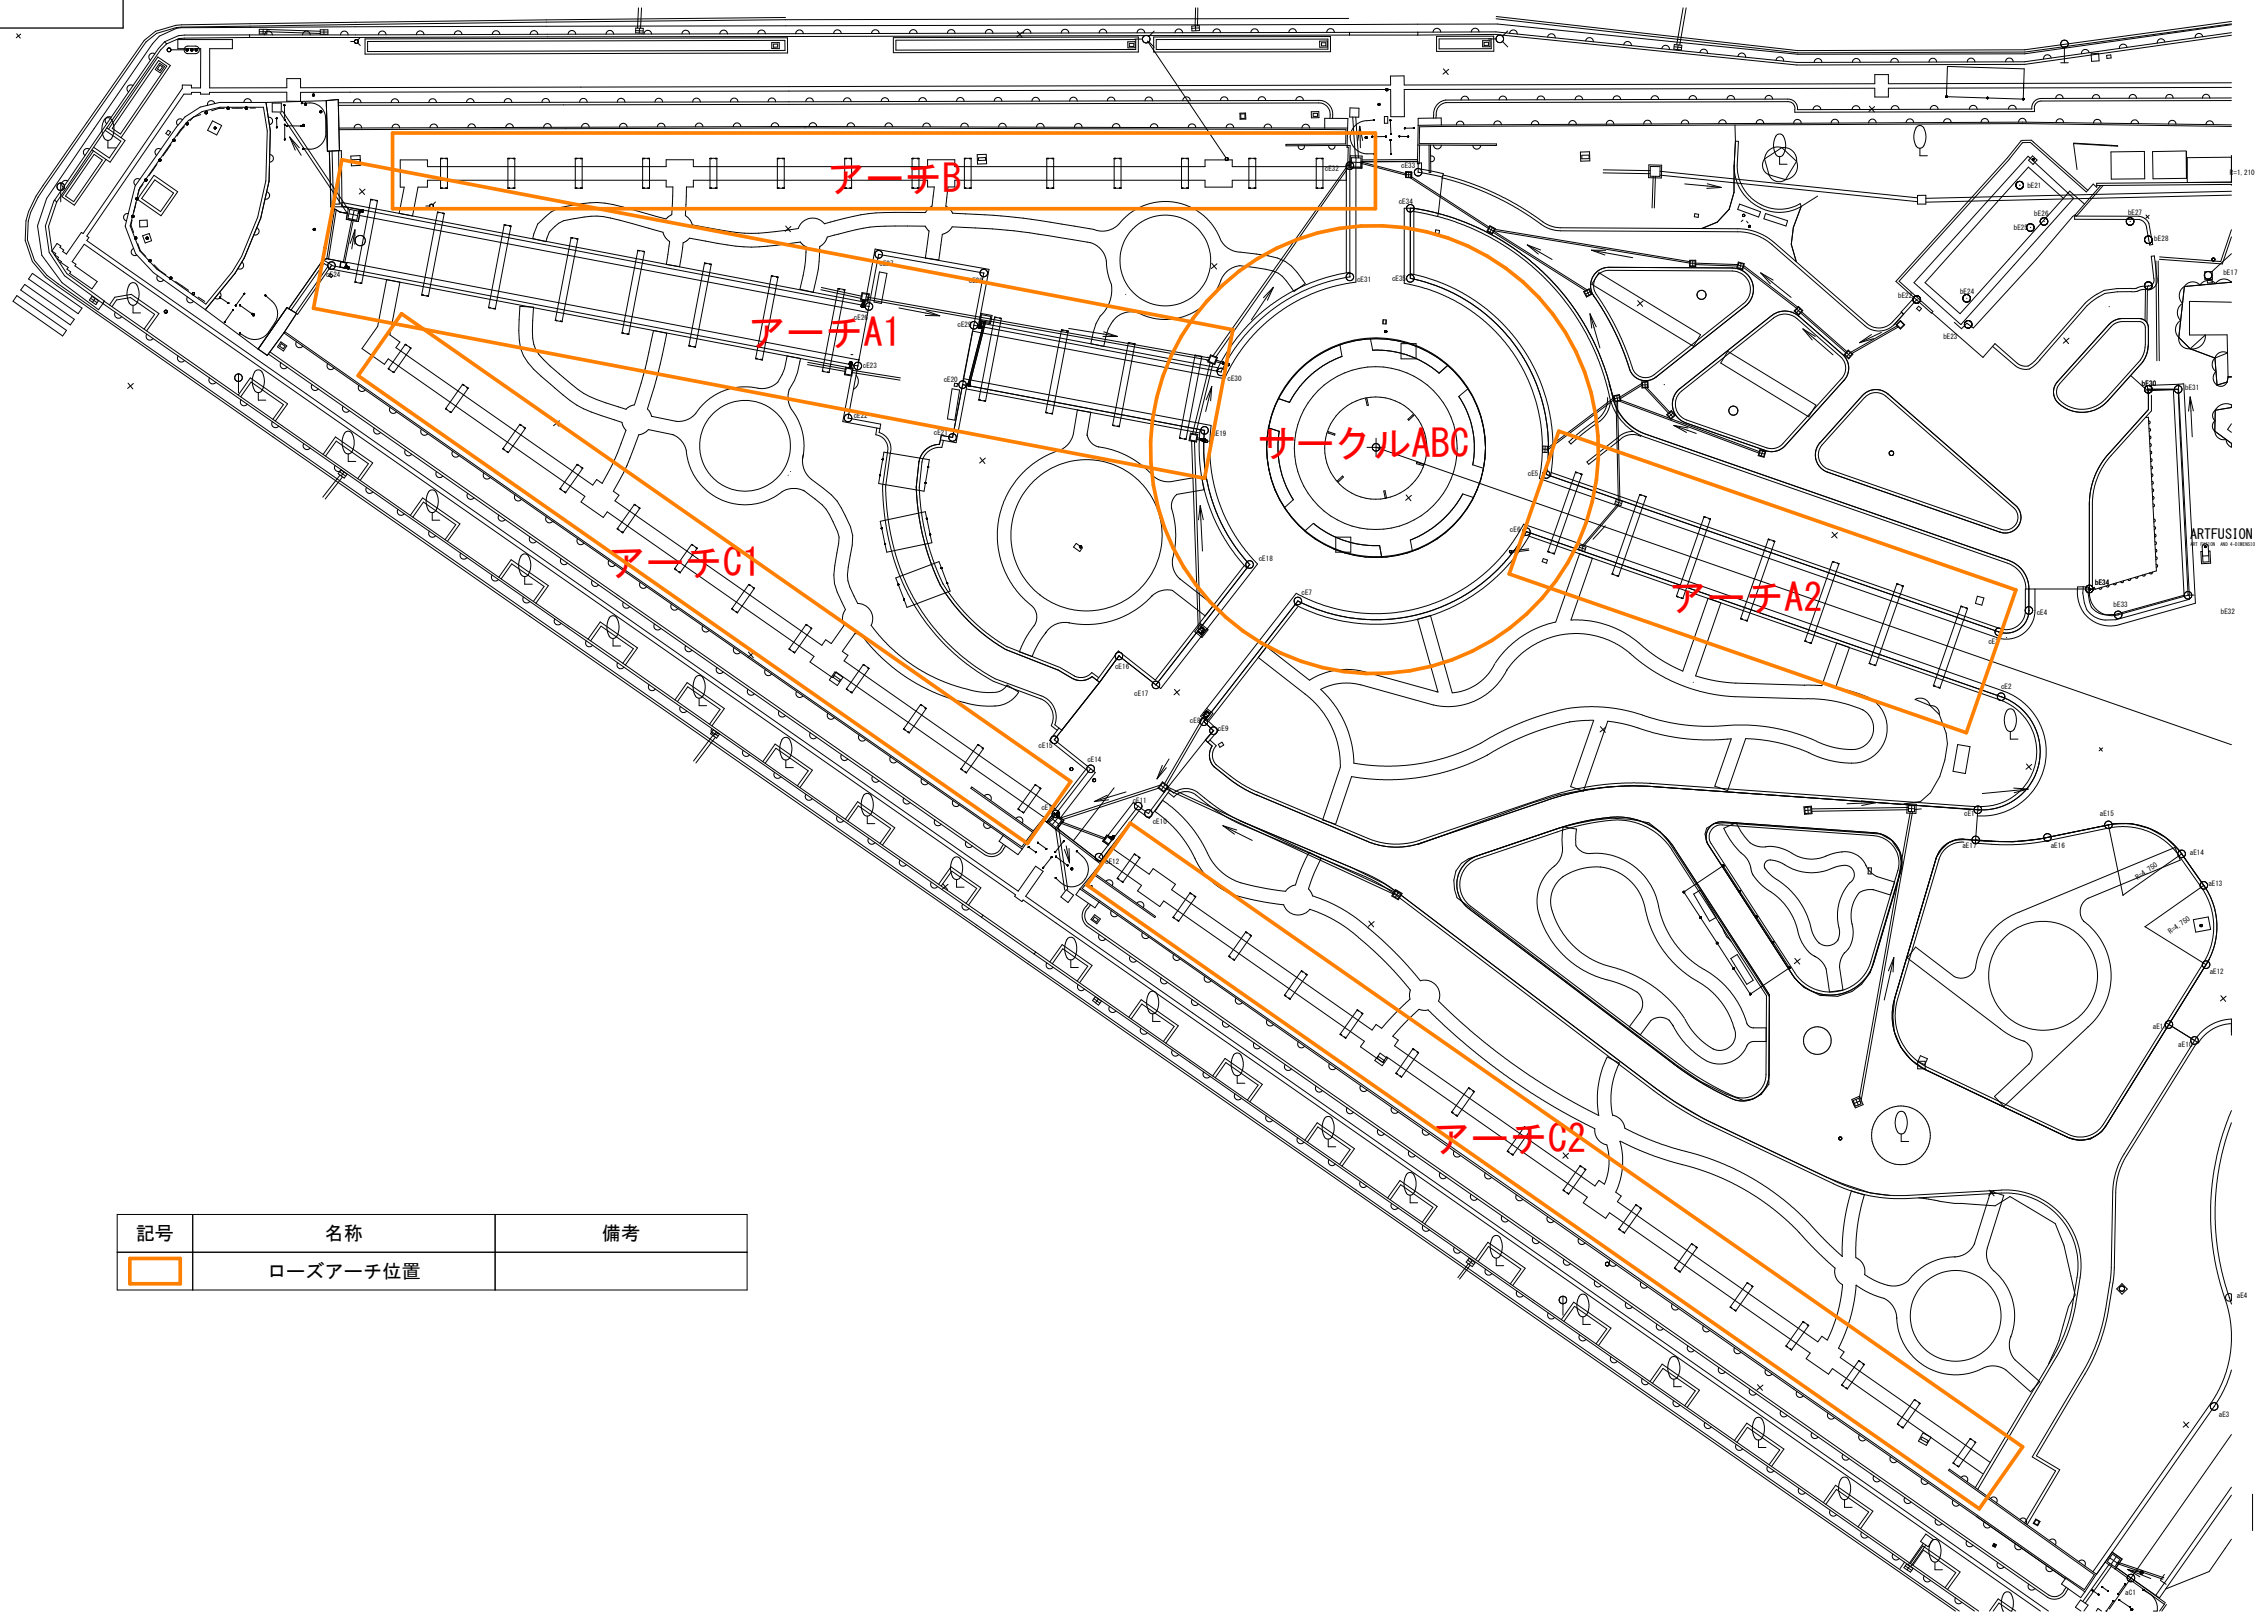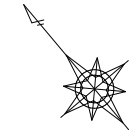

記号	名称	備考
[Orange Outline]	ローズアーチ位置	

図面番号	4	縮尺	1:200
業務名	ばら公園ばら花壇等維持管理業務委託		
種別	アーチA1. A2ばら植栽配置図	番号	1/1
公園名	ばら公園		
委託箇所	福山市花園町一丁目地内		
福 山 市			

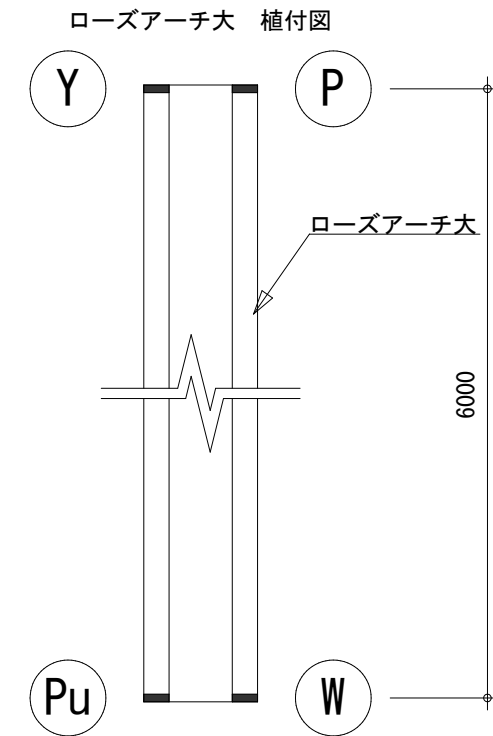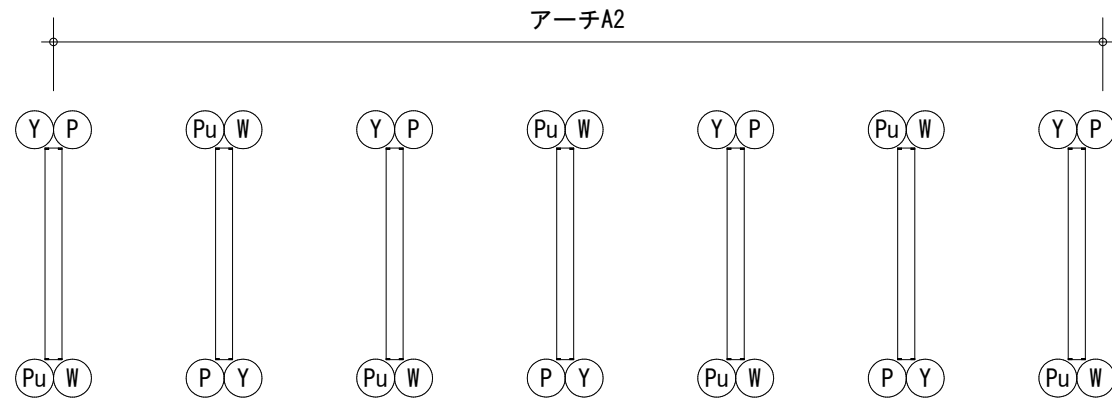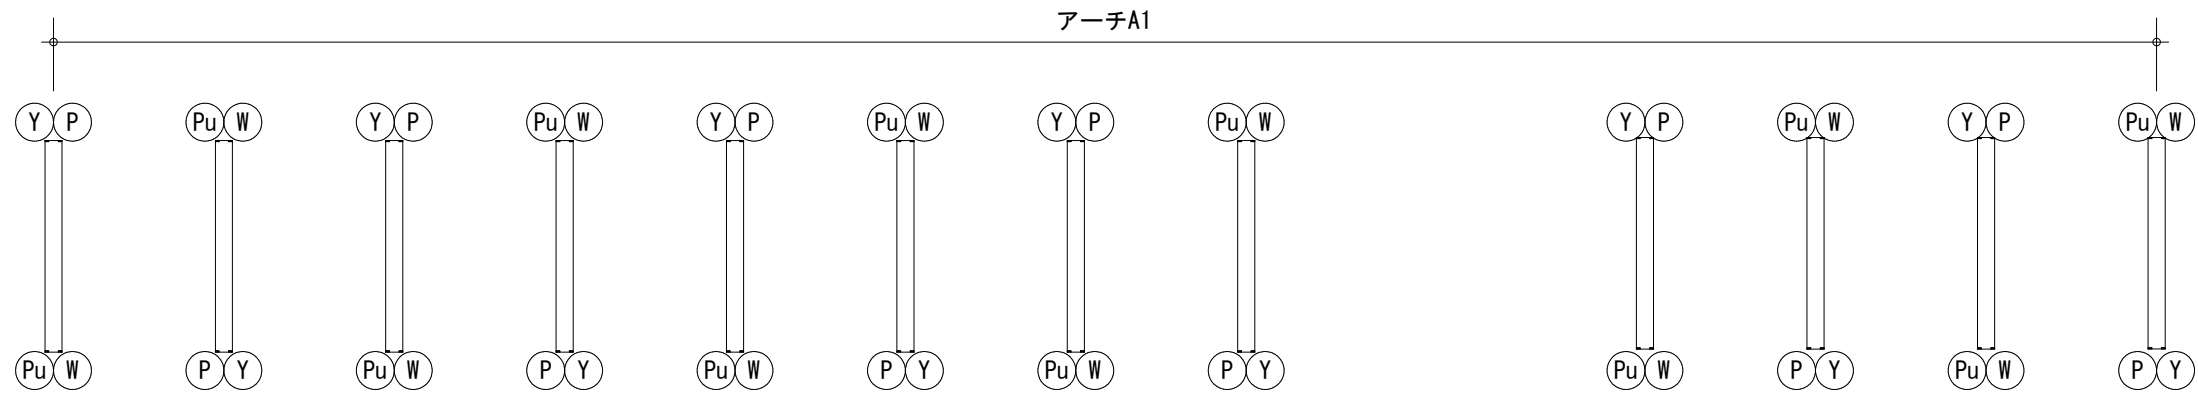


記号	名称	数量	単位	備考
—	ローズアーチ大 (A1. A2)	19	基	

図面番号	5	縮尺	1:200
業務名	ばら公園ばら花壇等維持管理業務委託		
種別	アーチBばら植栽配置図	番号	1/1
公園名	ばら公園		
委託箇所	福山市花園町一丁目地内		
福 山 市			

道路側


アーチB

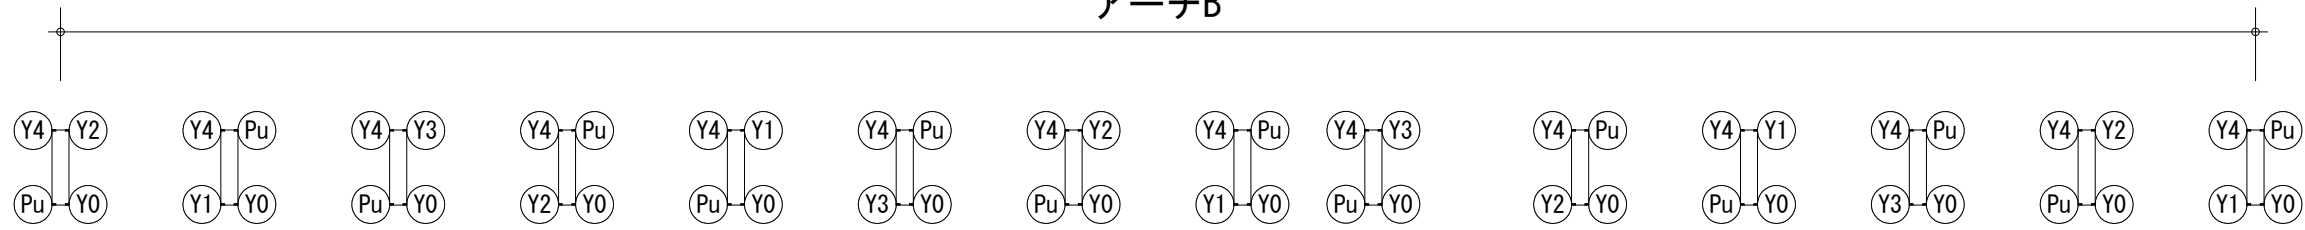

ガーデン側


記号	名称	数量	単位	備考
	ローズアーチ小(B)	14	基	

ローズアーチ小 植付図

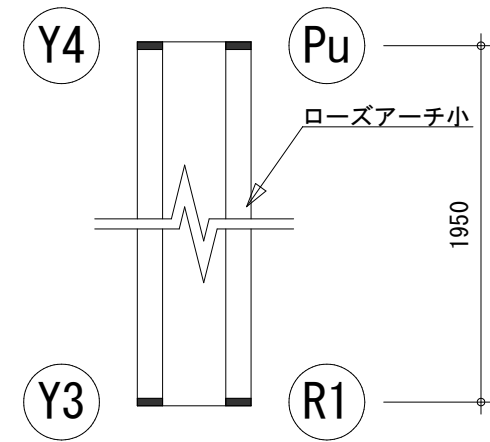


図面番号	6	縮尺	1:200
業務名	ばら公園ばら花壇等維持管理業務委託		
種別	アーチC1・C2ばら植栽配置図	番号	1/1
公園名	ばら公園		
委託箇所	福山市花園町一丁目地内		
福 山 市			

ガーデン側
アーチC1

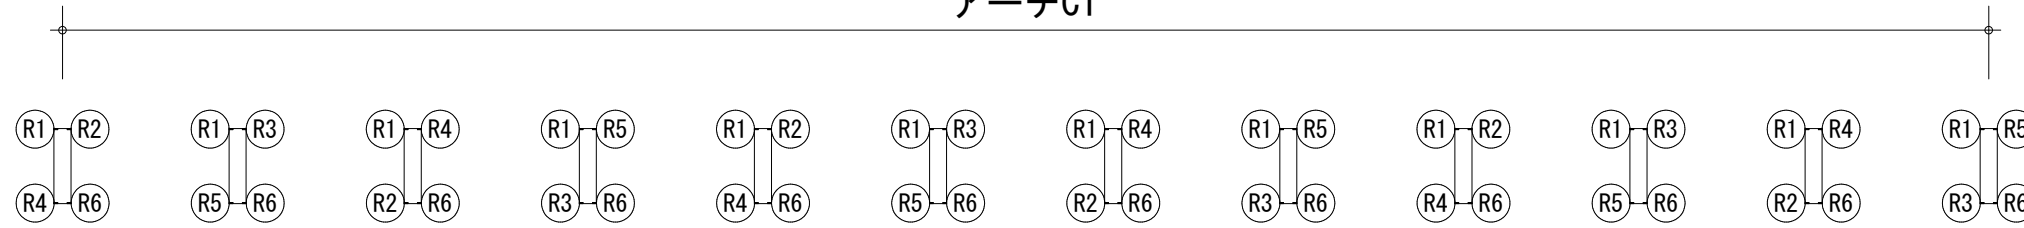


道路側

ガーデン側
アーチC2

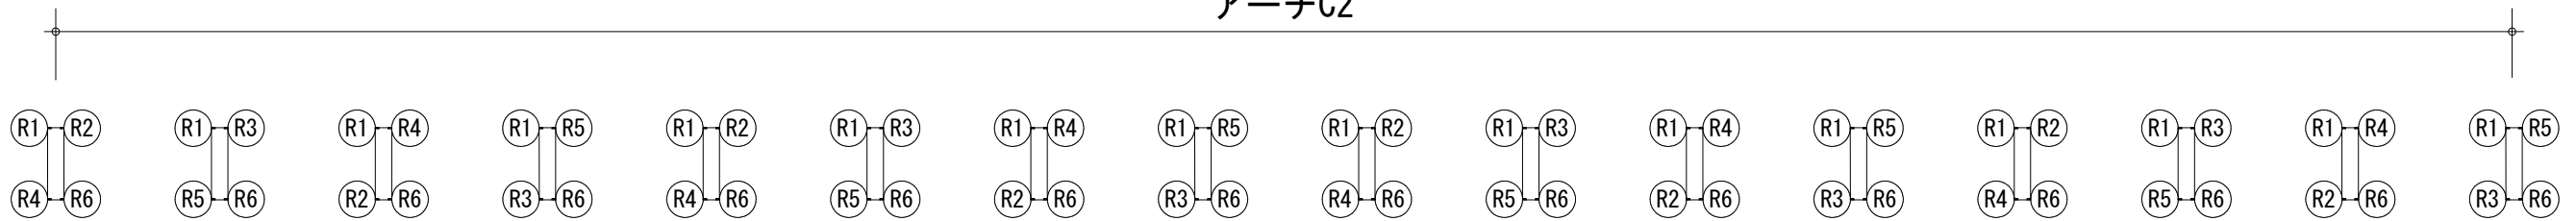


道路側

記号	名称	数量	単位	備考
	ローズアーチ小 (C1)	12	基	
	ローズアーチ小 (C2)	16	基	

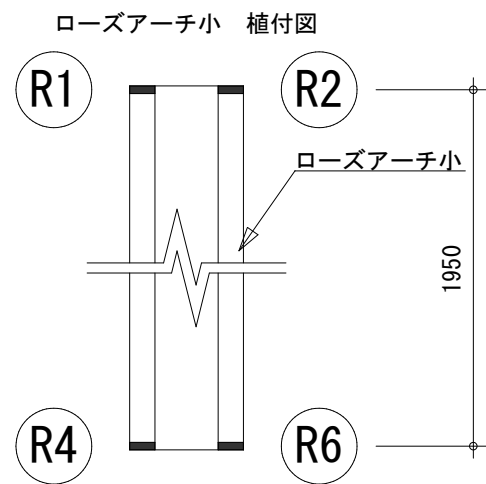


図面番号	7	縮尺	1:50
業務名	ばら公園ばら花壇等維持管理業務委託		
種別	園路寸法図及び中木配置図	番号	1/1
公園名	ばら公園		
委託箇所	福山市花園町一丁目地内		
福 山 市			


アーチB 1/200

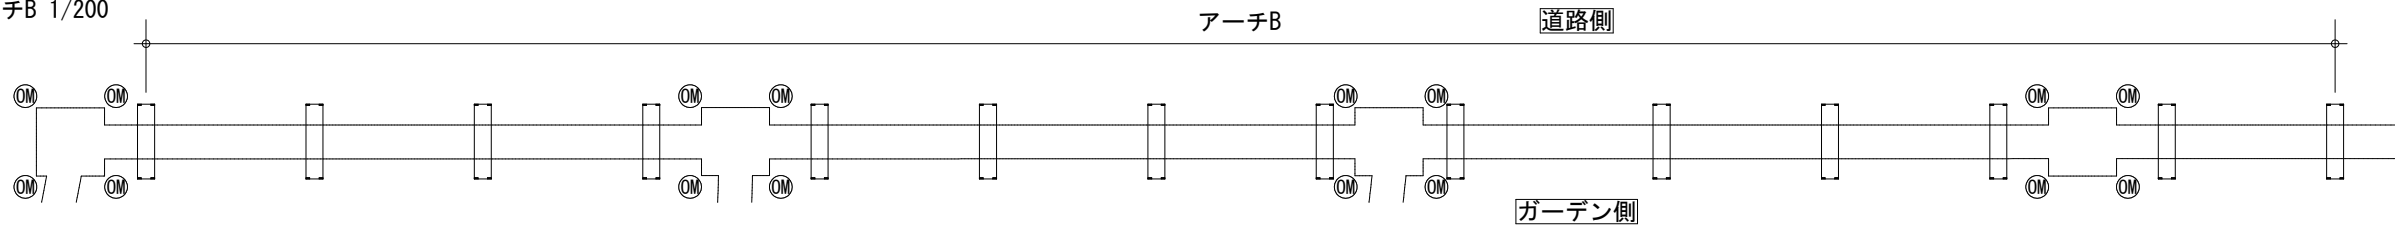


アーチC1 1/200

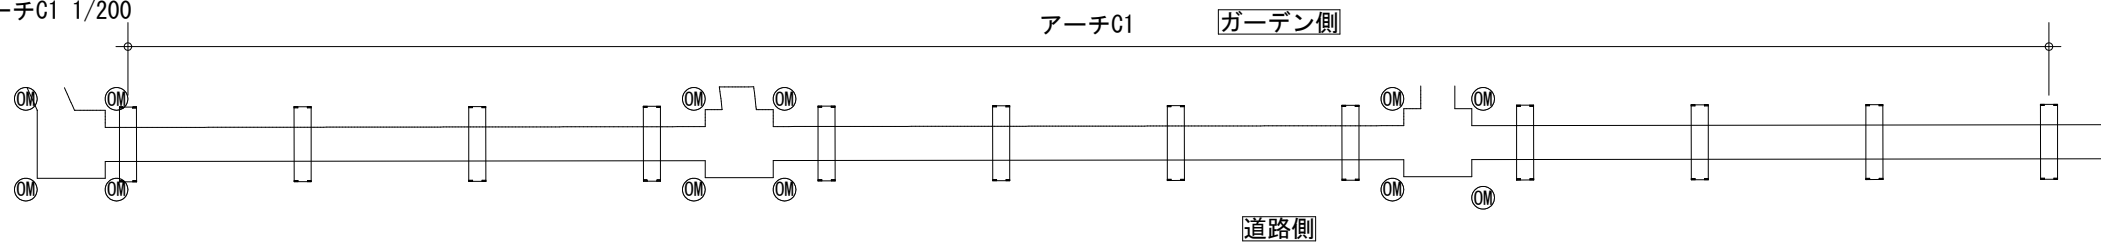

アーチC2 1/200

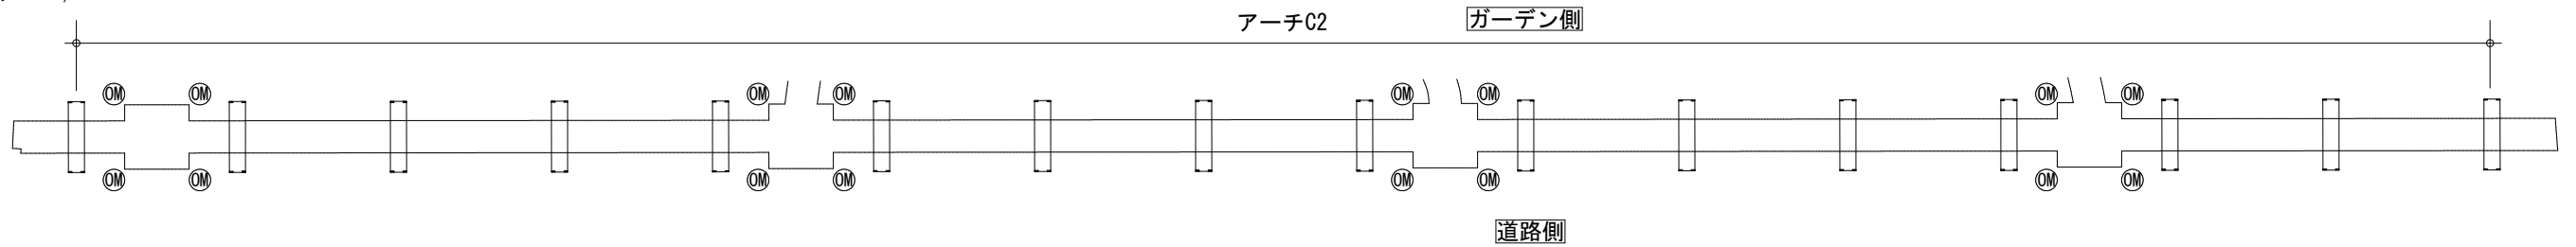


園路寸法・中木配置図 1/50

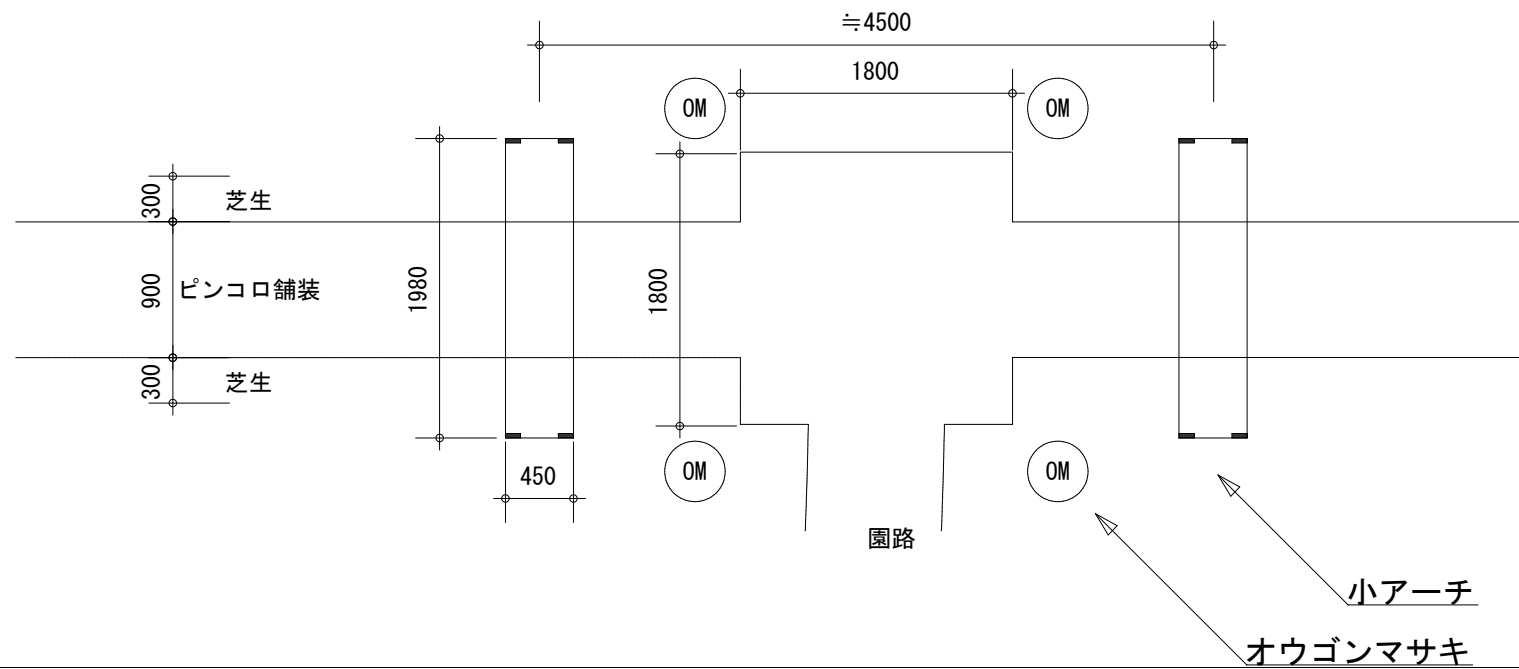


記号	名称	規格	数量	備考
OM	オウゴンマサキ	1.5m×0.8m	44	


図面番号	8	縮尺	図示
業務名	ばら公園ばら花壇等維持管理業務委託		
種別	ボーダー・サークル園路脇植栽パターン図	番号	1/1
公園名	ばら公園		
委託箇所	福山市花園町一丁目地内		
福 山 市			

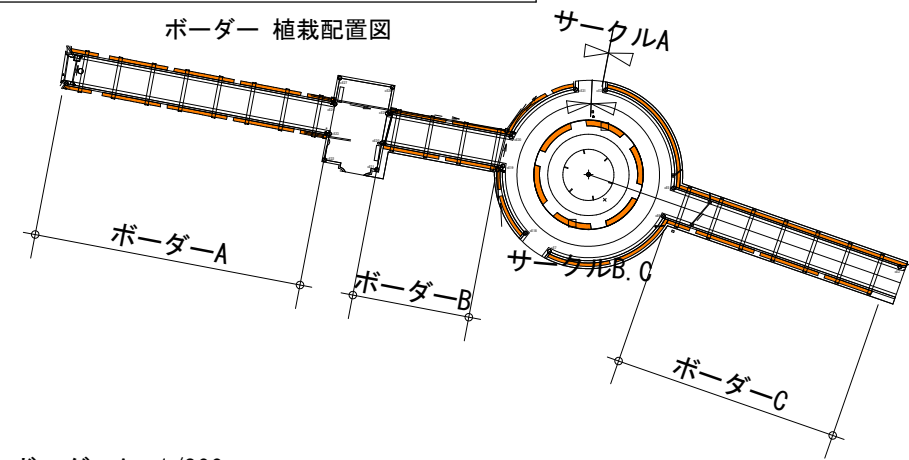


ボーダーA, B, C植付モデル図 1/50

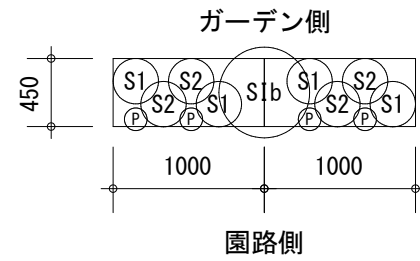


サークルA植栽配置図 1/50

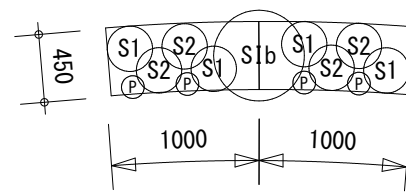


サークルB植栽配置図 1/50

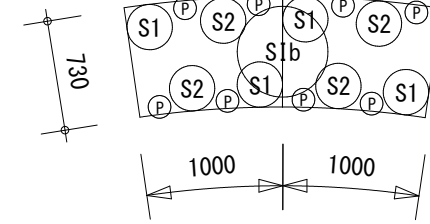


円形パーゴラ植栽配置図 1/50

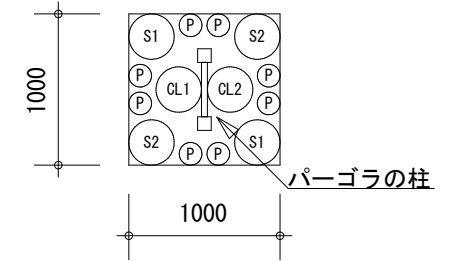


ボーダーA 1/200

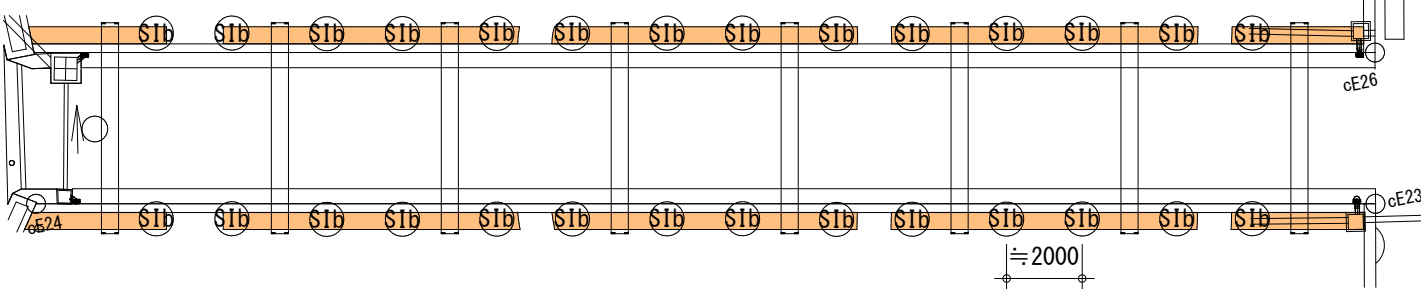


ボーダーB 1/200

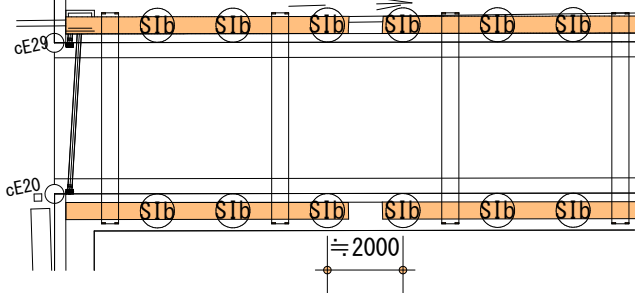

ボーダーC 1/200

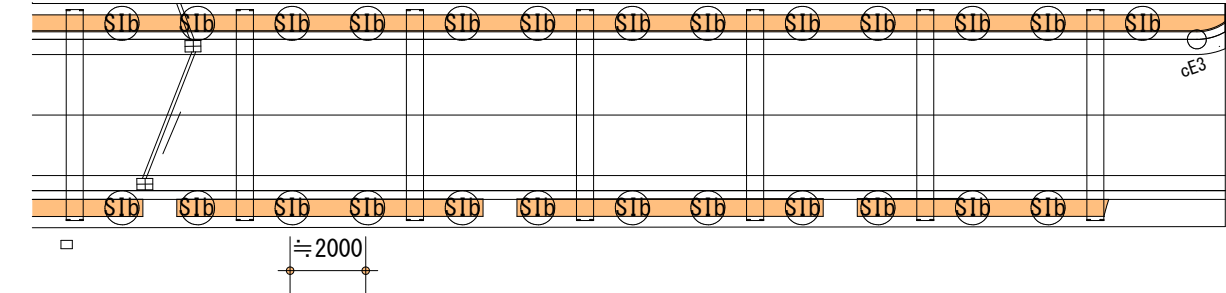

サークルA, B, C 1/200

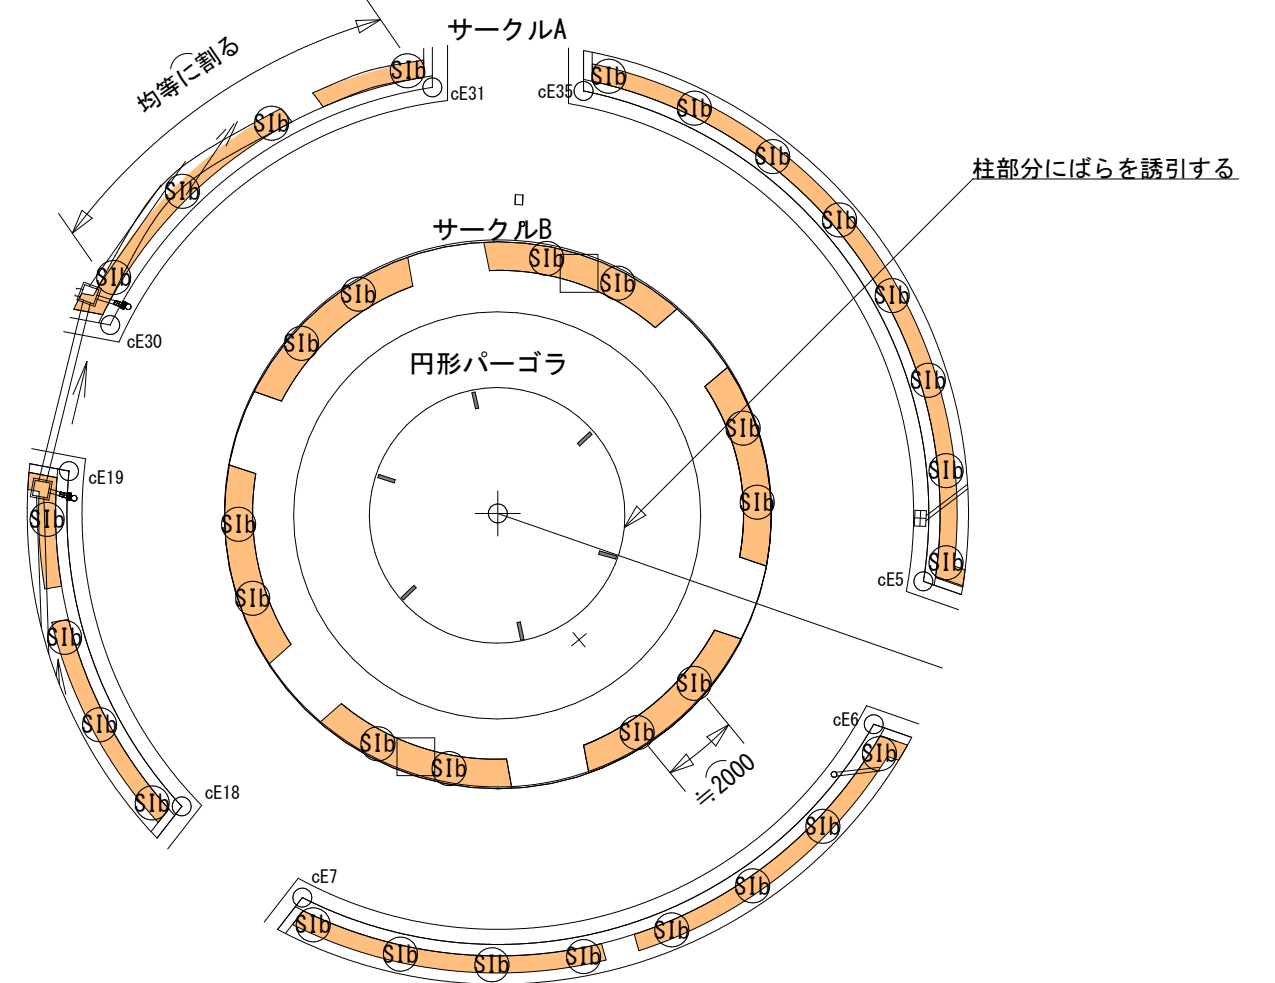

ボーダーABC


記号	名称	数量	単位	備考
Ⓢ1b	アイスバーグスタンダード	65	箇所	
■	ボーダーABC	149	m	

サークルABC

記号	名称	数量	単位	備考
Ⓢ1b	アイスバーグスタンダード	36	箇所	
■	サークルAB	86	m	
⊖	円形パーゴラ	6	箇所	


図面番号	9	縮尺	図示
業務名	ばら公園ばら花壇等維持管理業務委託		
種別	色彩のばらゾーン構成図	番号	1/1
公園名	ばら公園		
委託箇所	福山市花園町一丁目地内		
福山市			

色彩配植図

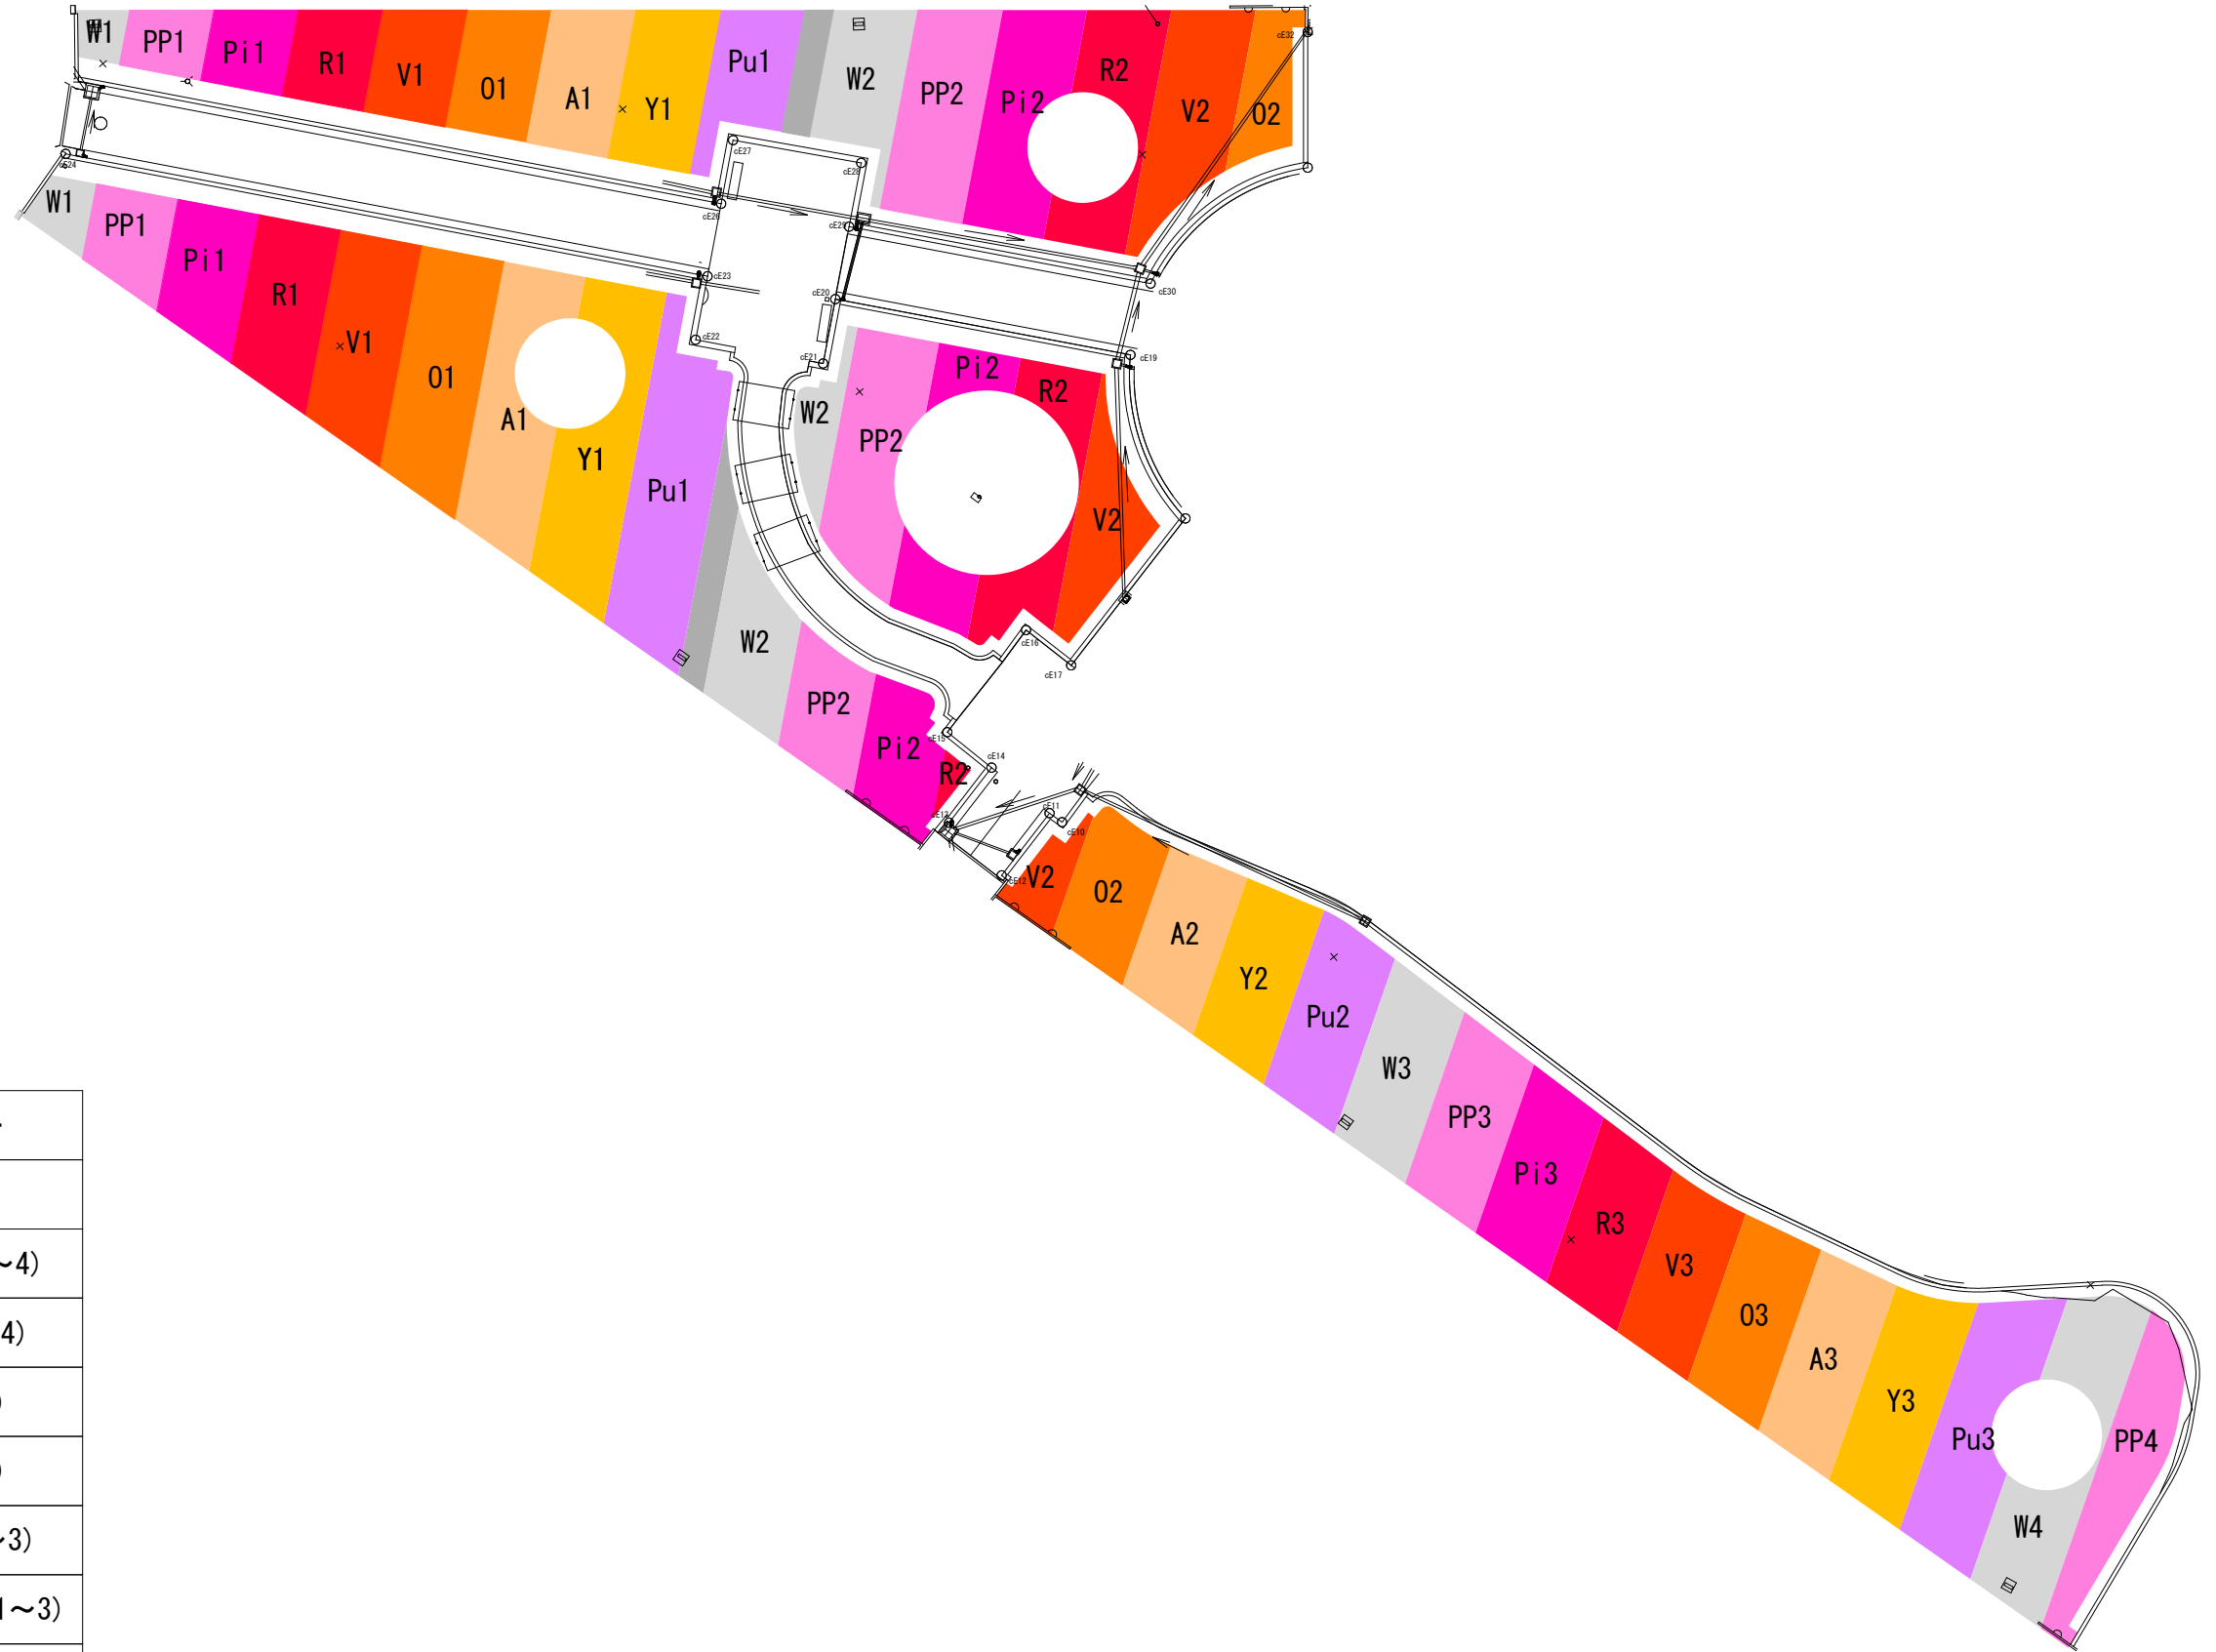


ゾーン	テーマカラー
W	【白】(W1~4)
PP	【薄ピンク】(PP1~4)
Pi	【ピンク】(Pi1~4)
R	【紅赤】(R1~3)
V	【朱赤】(V1~3)
O	【オレンジ】(O1~3)
A	【アプリコット】(A1~3)
Y	【黄】(Y1~3)
Pu	【紫】(Pu1~3)

図面番号	10	縮尺	1:500
業務名	ばら公園ばら花壇等維持管理業務委託		
種別	色彩のばら植付詳細図	番号	1/1
公園名	ばら公園		
委託箇所	福山市花園町一丁目地内		
福 山 市			

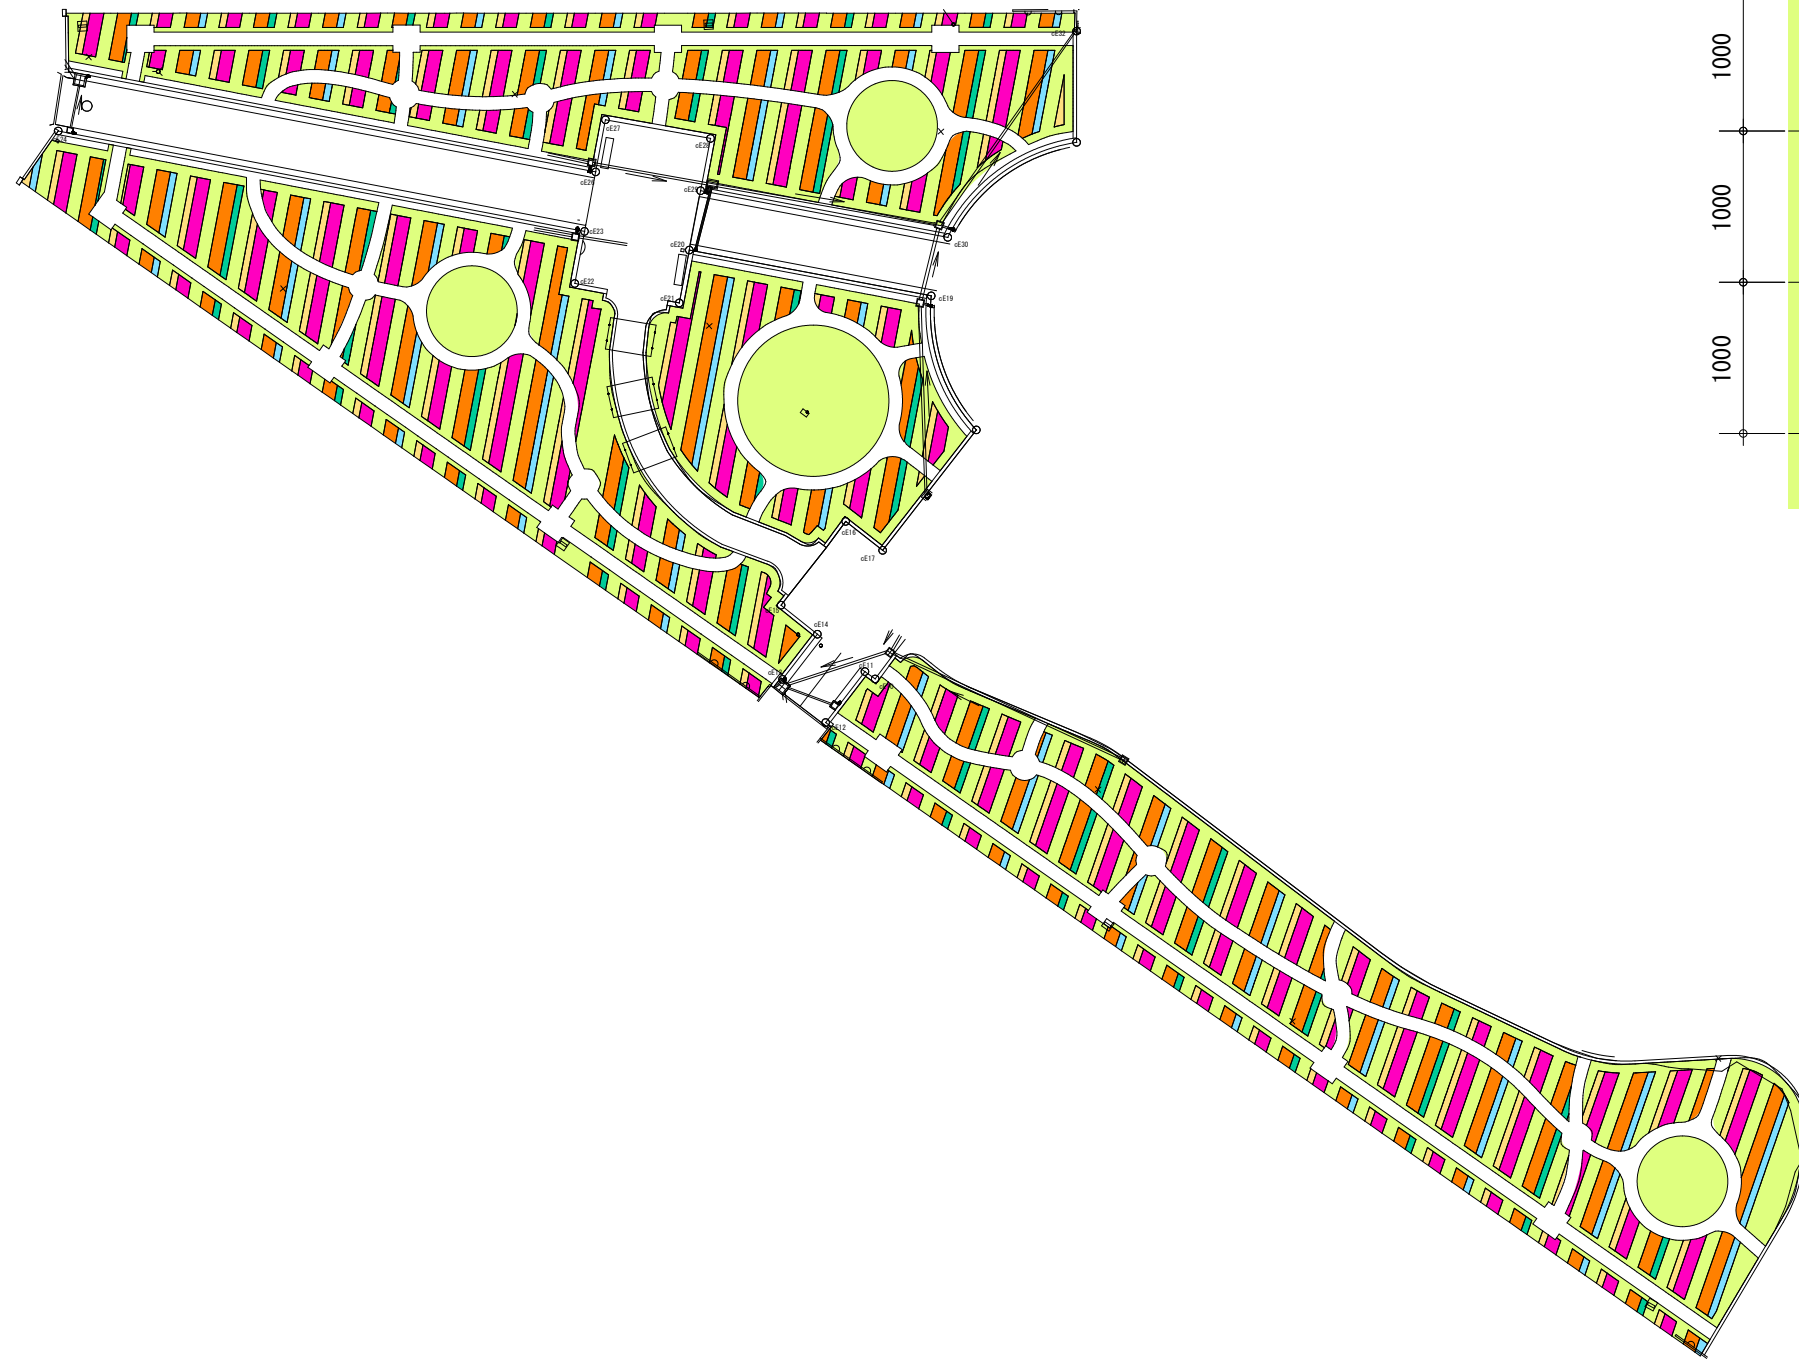


色彩のばら植付モデル図 1/50

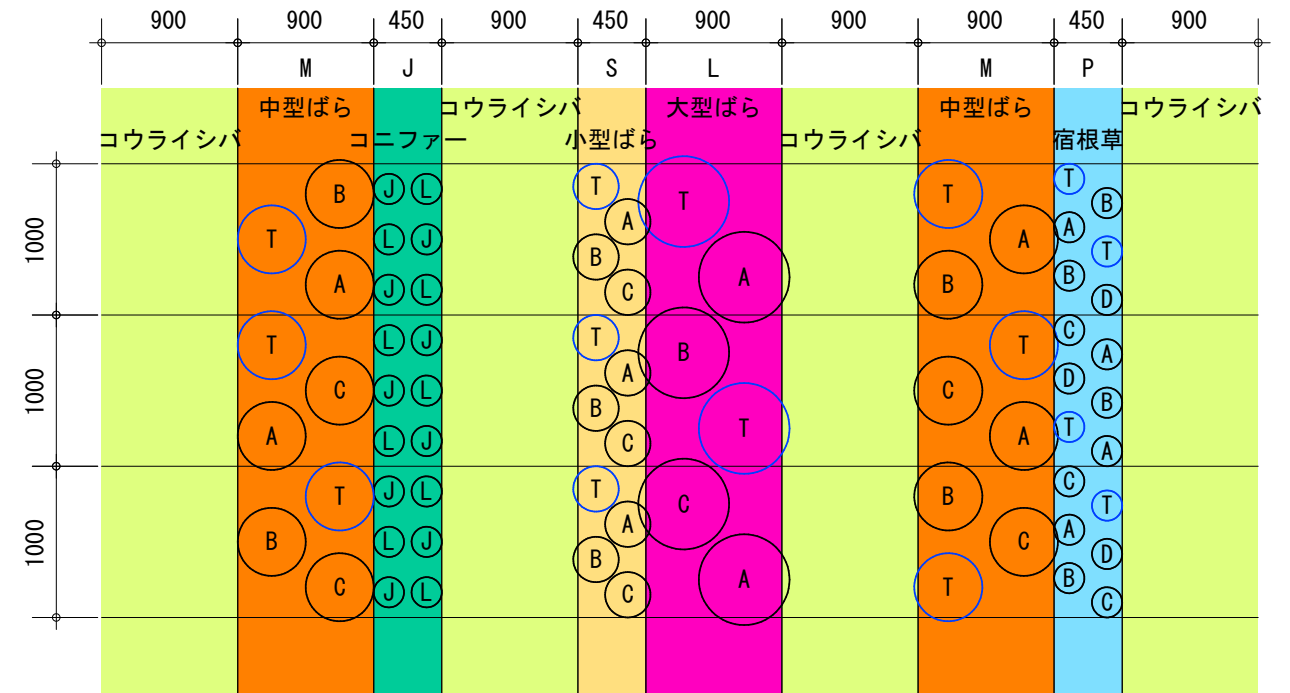


品種区分
T: テーマカラーの品種
ABCD: その他の品種


図面番号	11	縮尺	1:200
業務名	ばら公園ばら花壇等維持管理業務委託		
種別	色彩のばらC1植栽パターン図	番号	1/1
公園名	ばら公園		
委託箇所	福山市花園町一丁目地内		
福 山 市			

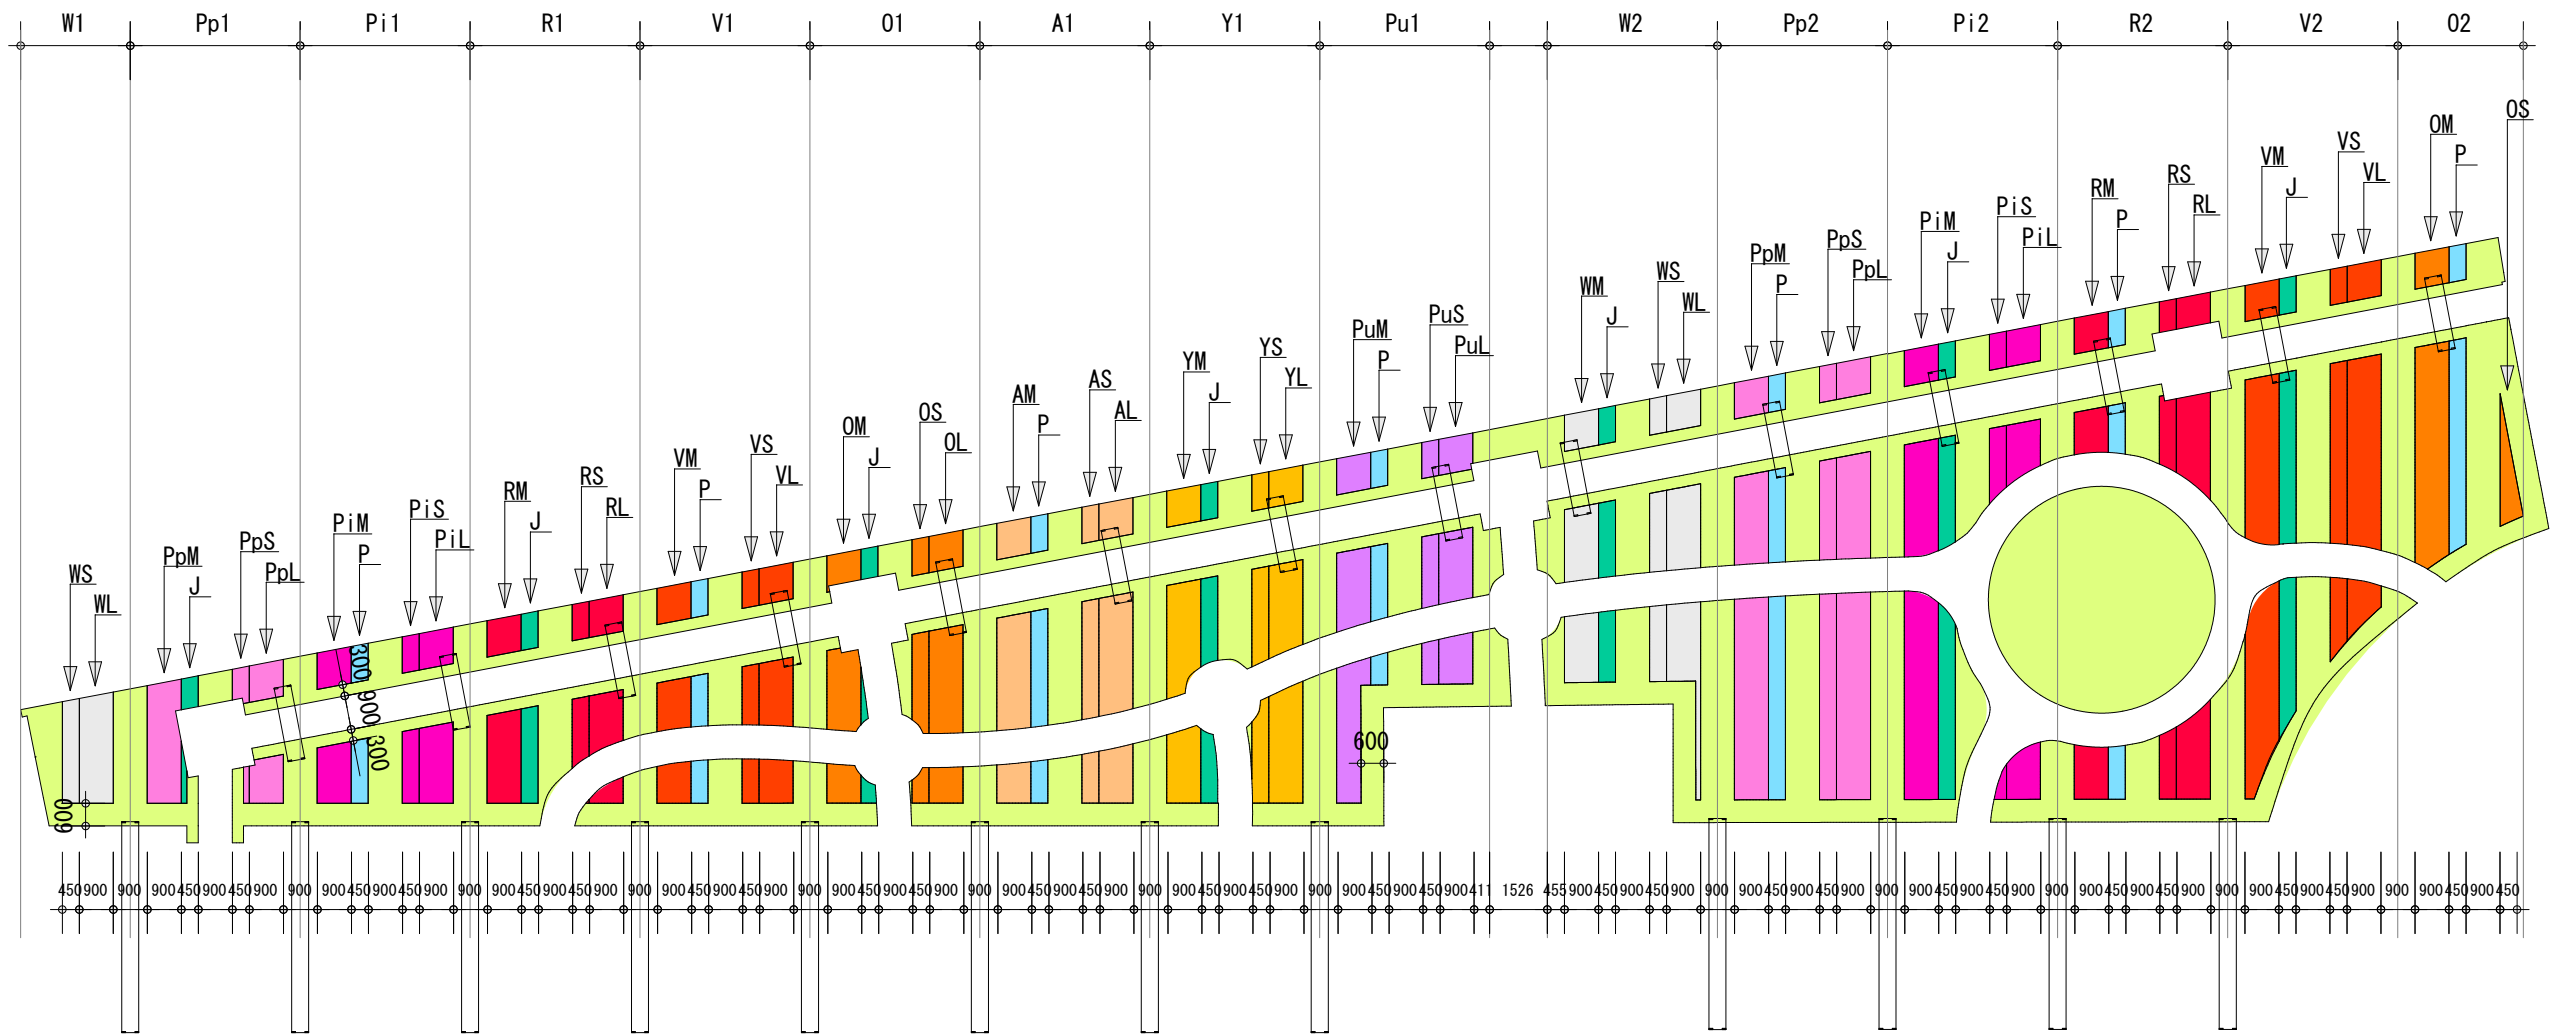


図面番号	12	縮尺	1:200
業務名	ばら公園ばら花壇等維持管理業務委託		
種別	色彩のばらC2植栽パターン図	番号	1/1
公園名	ばら公園		
委託箇所	福山市花園町一丁目地内		
福 山 市			

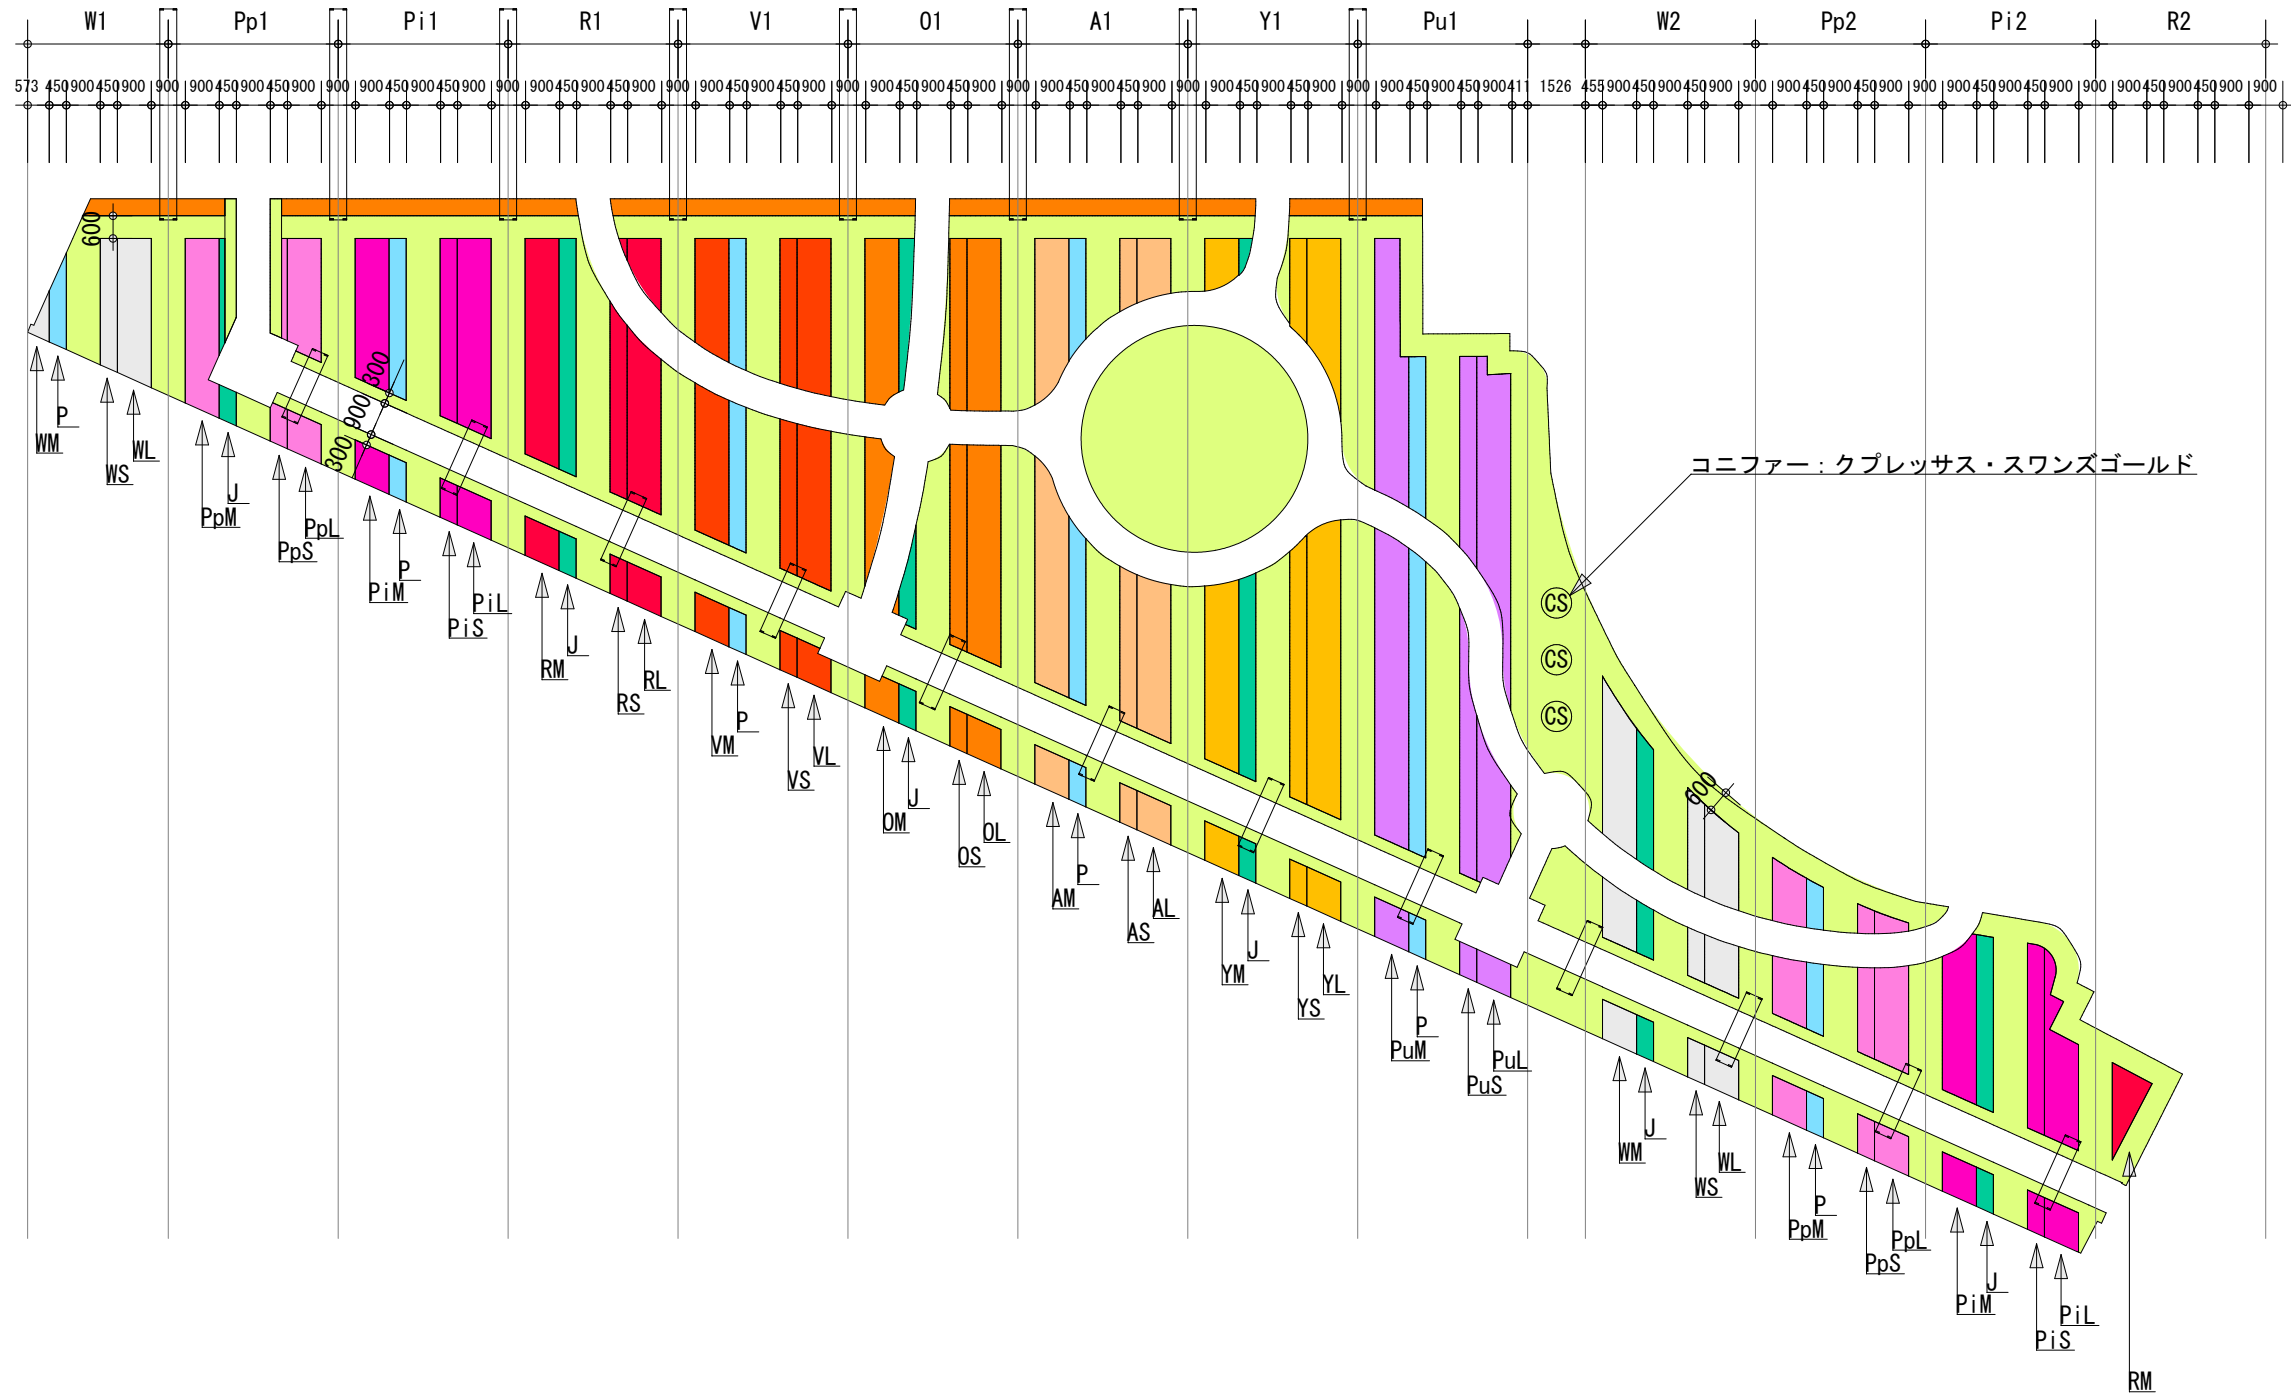

図面番号	13	縮尺	1:200
業務名	ばら公園ばら花壇等維持管理業務委託		
種別	色彩のばらG3植栽パターン図	番号	1/1
公園名	ばら公園		
委託箇所	福山市花園町一丁目地内		
福 山 市			

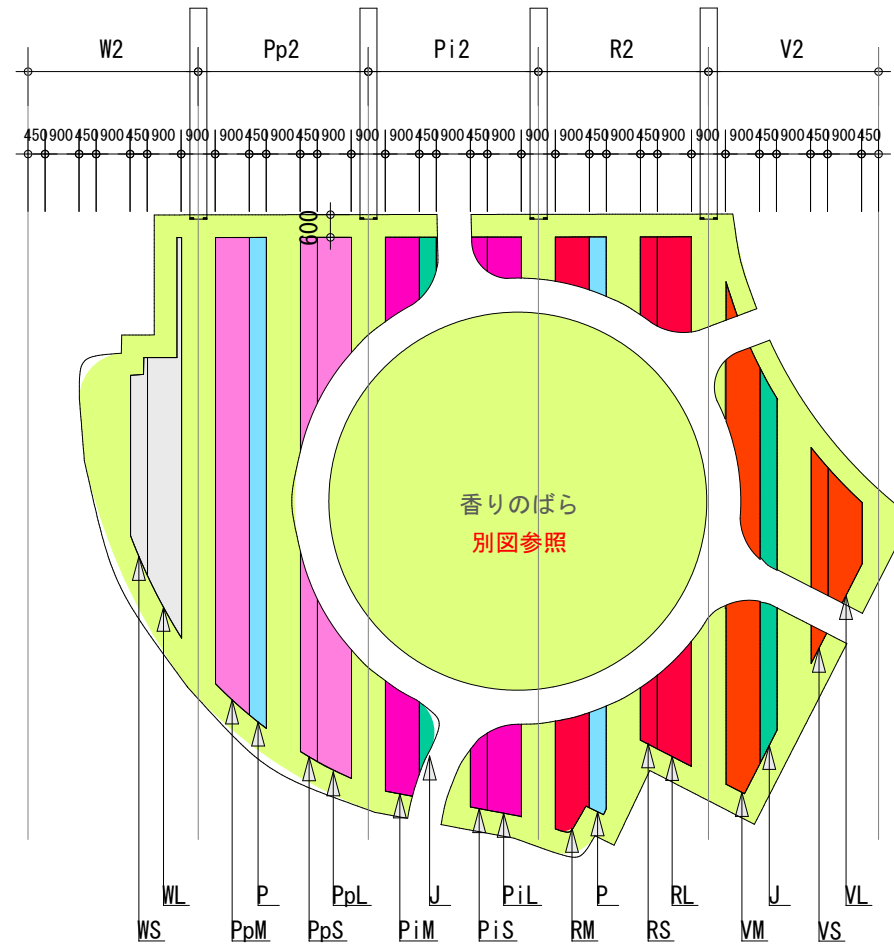


図面番号	14	縮尺	1:200
業務名	ばら公園ばら花壇等維持管理業務委		
種別	色彩のばら04植栽パターン図	番号	1/1
公園名	ばら公園		
委託箇所	福山市花園町一丁目地内		
福 山 市			


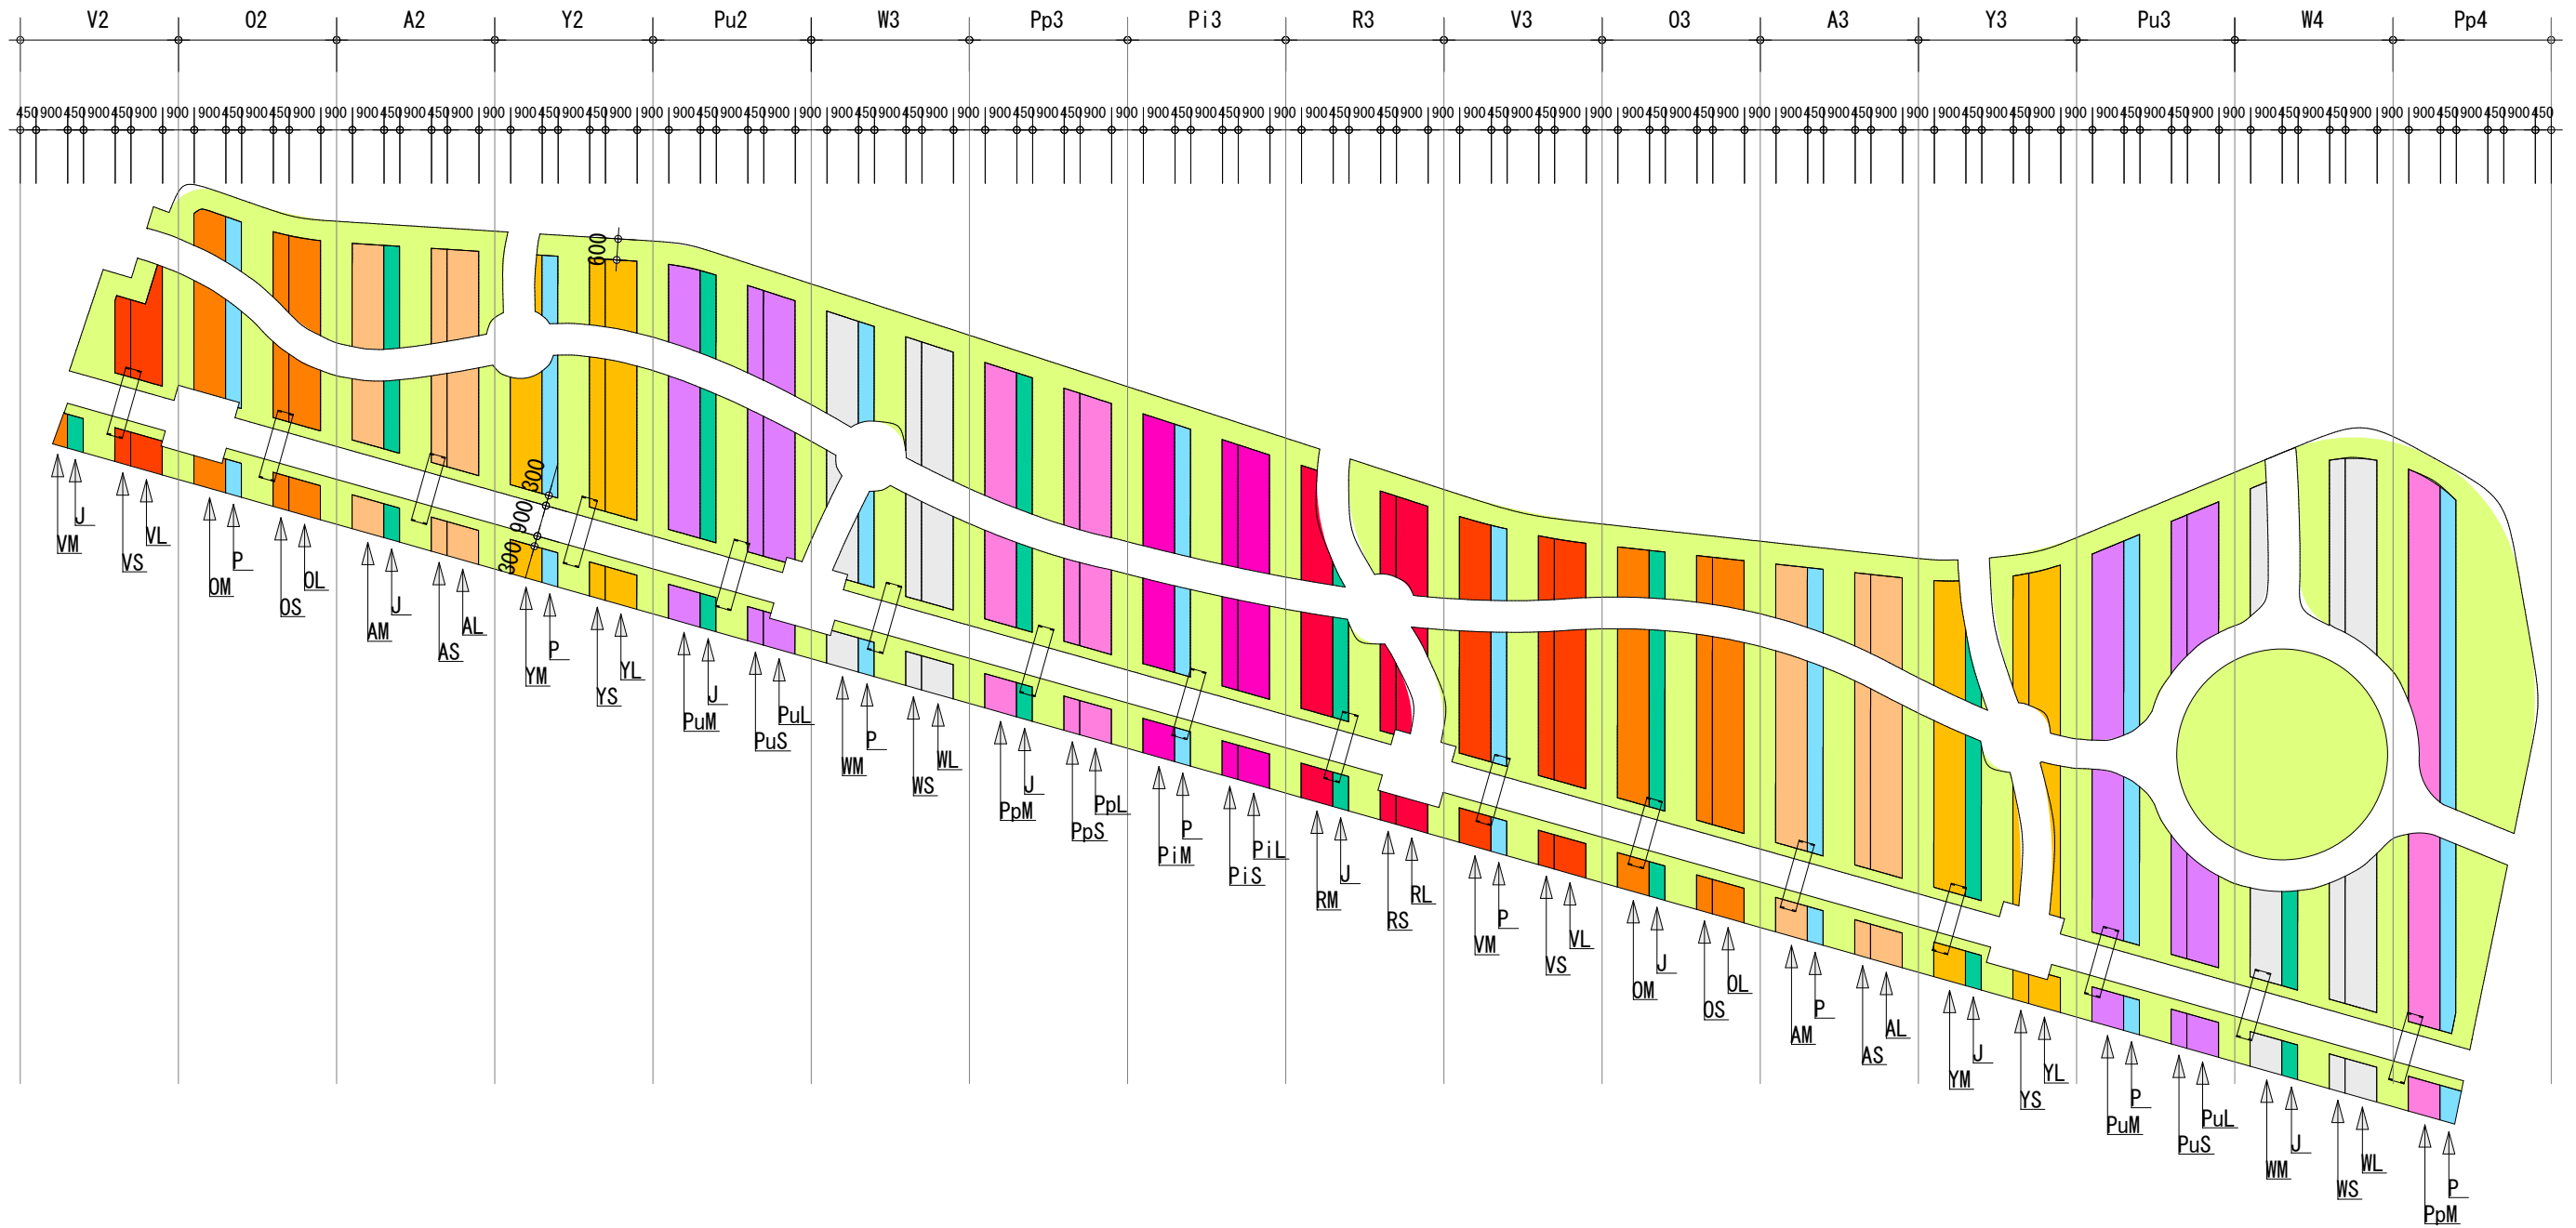


図面番号	15	縮尺	1:100
業務名	ばら公園ばら花壇等維持管理業務委託		
種別	植付図テーマガーデンT1【福山のばら】	番号	1/1
公園名	ばら公園		
委託箇所	福山市花園町一丁目地内		
福山市			

テーマガーデンT1【福山のばら】


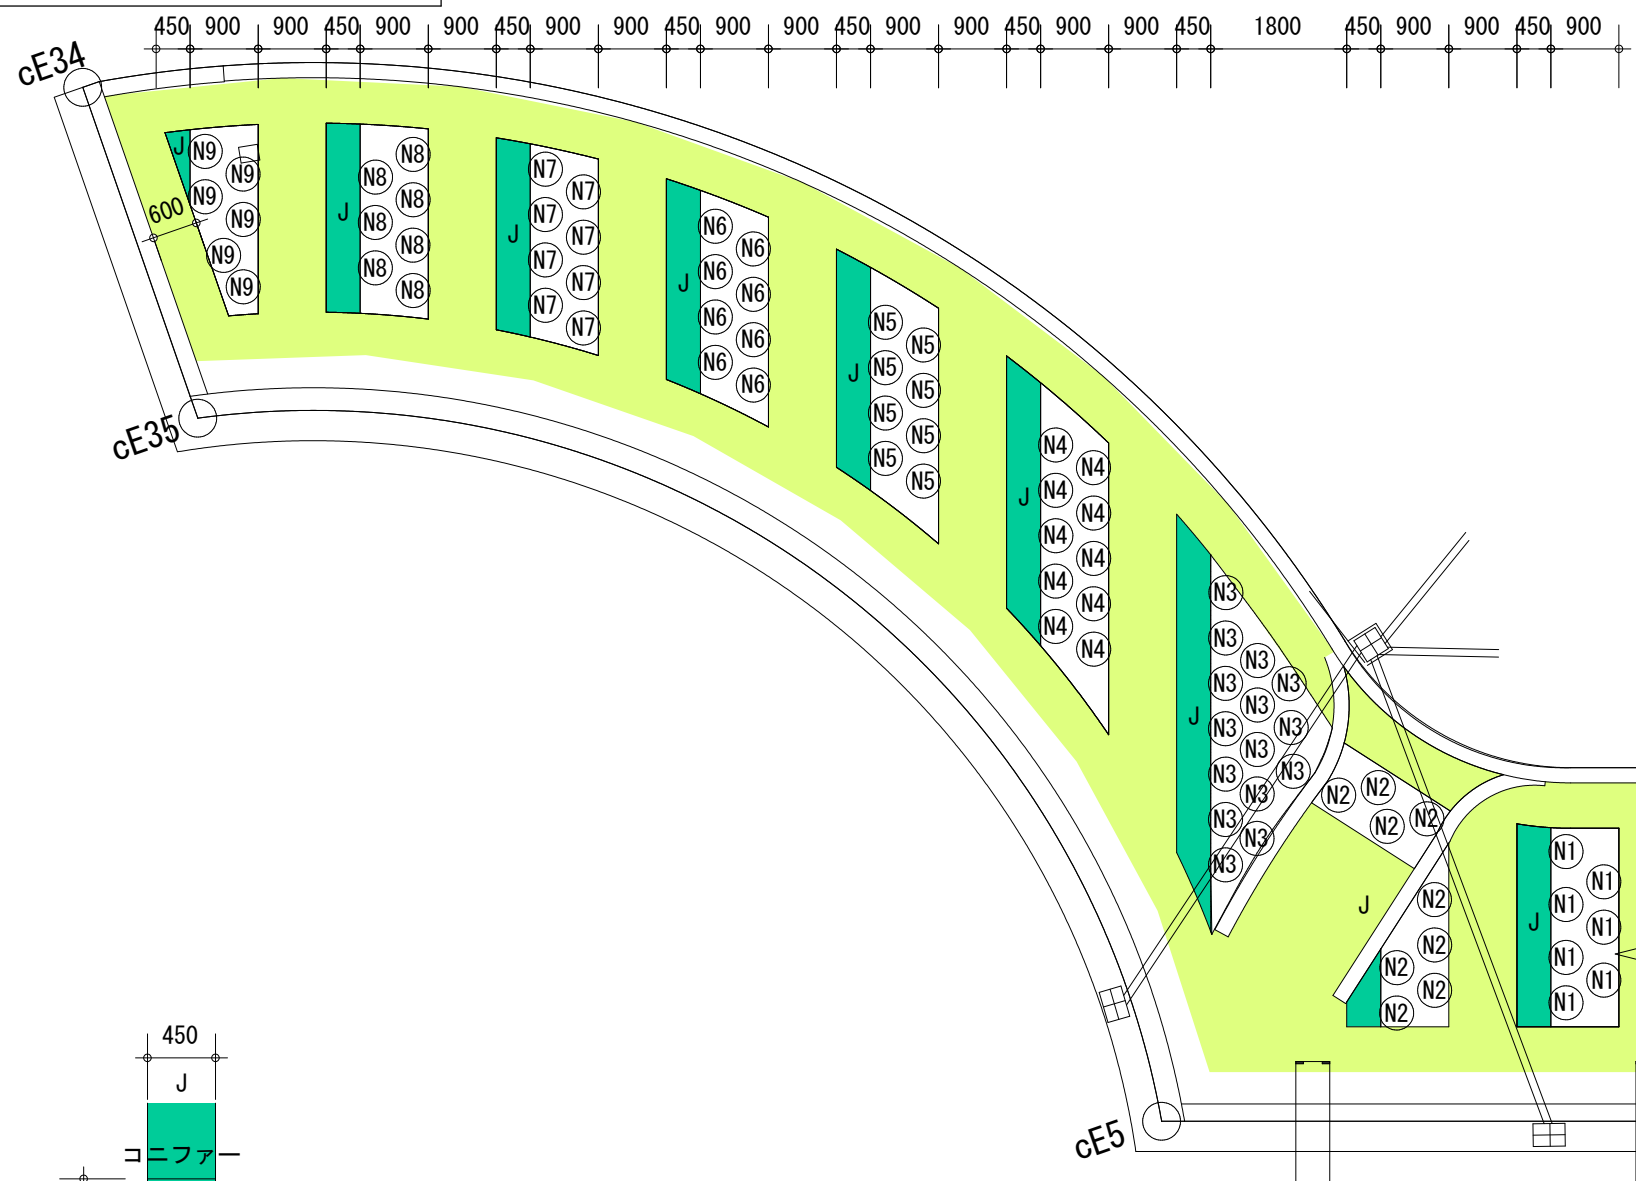


記号	名称	数量	単位	備考
(N1)	ばら	50	m ²	
J	コニファー、ラベンダー、 ジャーマンアイリス・ヤキーナブルー	53	m	
	コウライシバ	113	m ²	

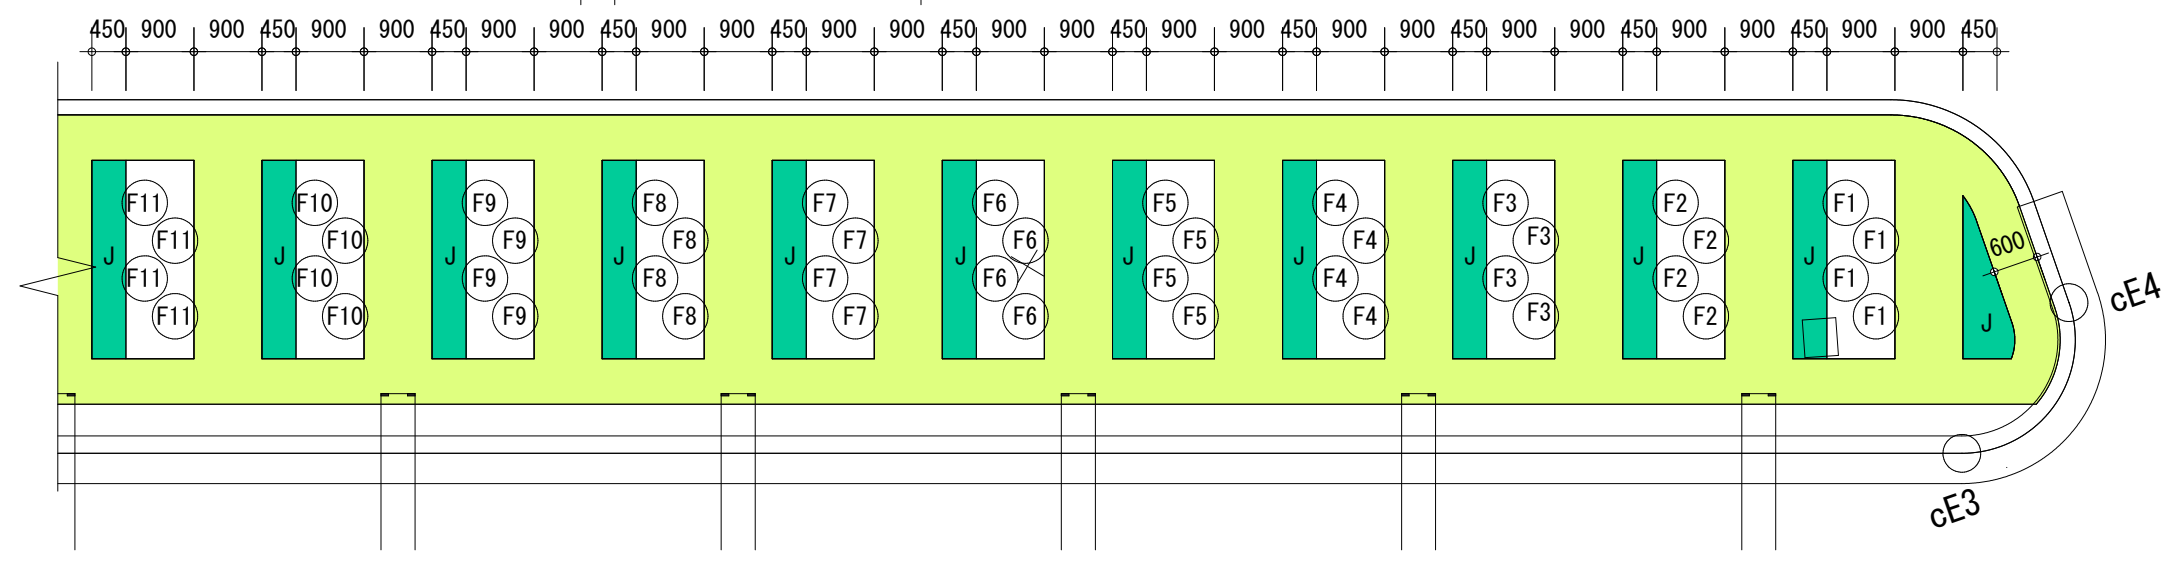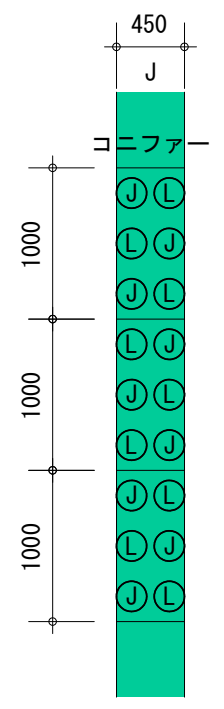

図面番号	16	縮尺	1:100
業務名	ばら公園ばら花壇等維持管理業務委託		
種別	植付図テーマガーデンT2【開園当初のばら】	番号	1/1
公園名	ばら公園		
委託箇所	福山市花園町一丁目地内		
福山市			

テーマガーデンT2【開園当初のばら】



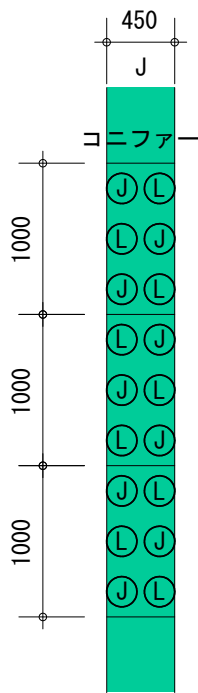
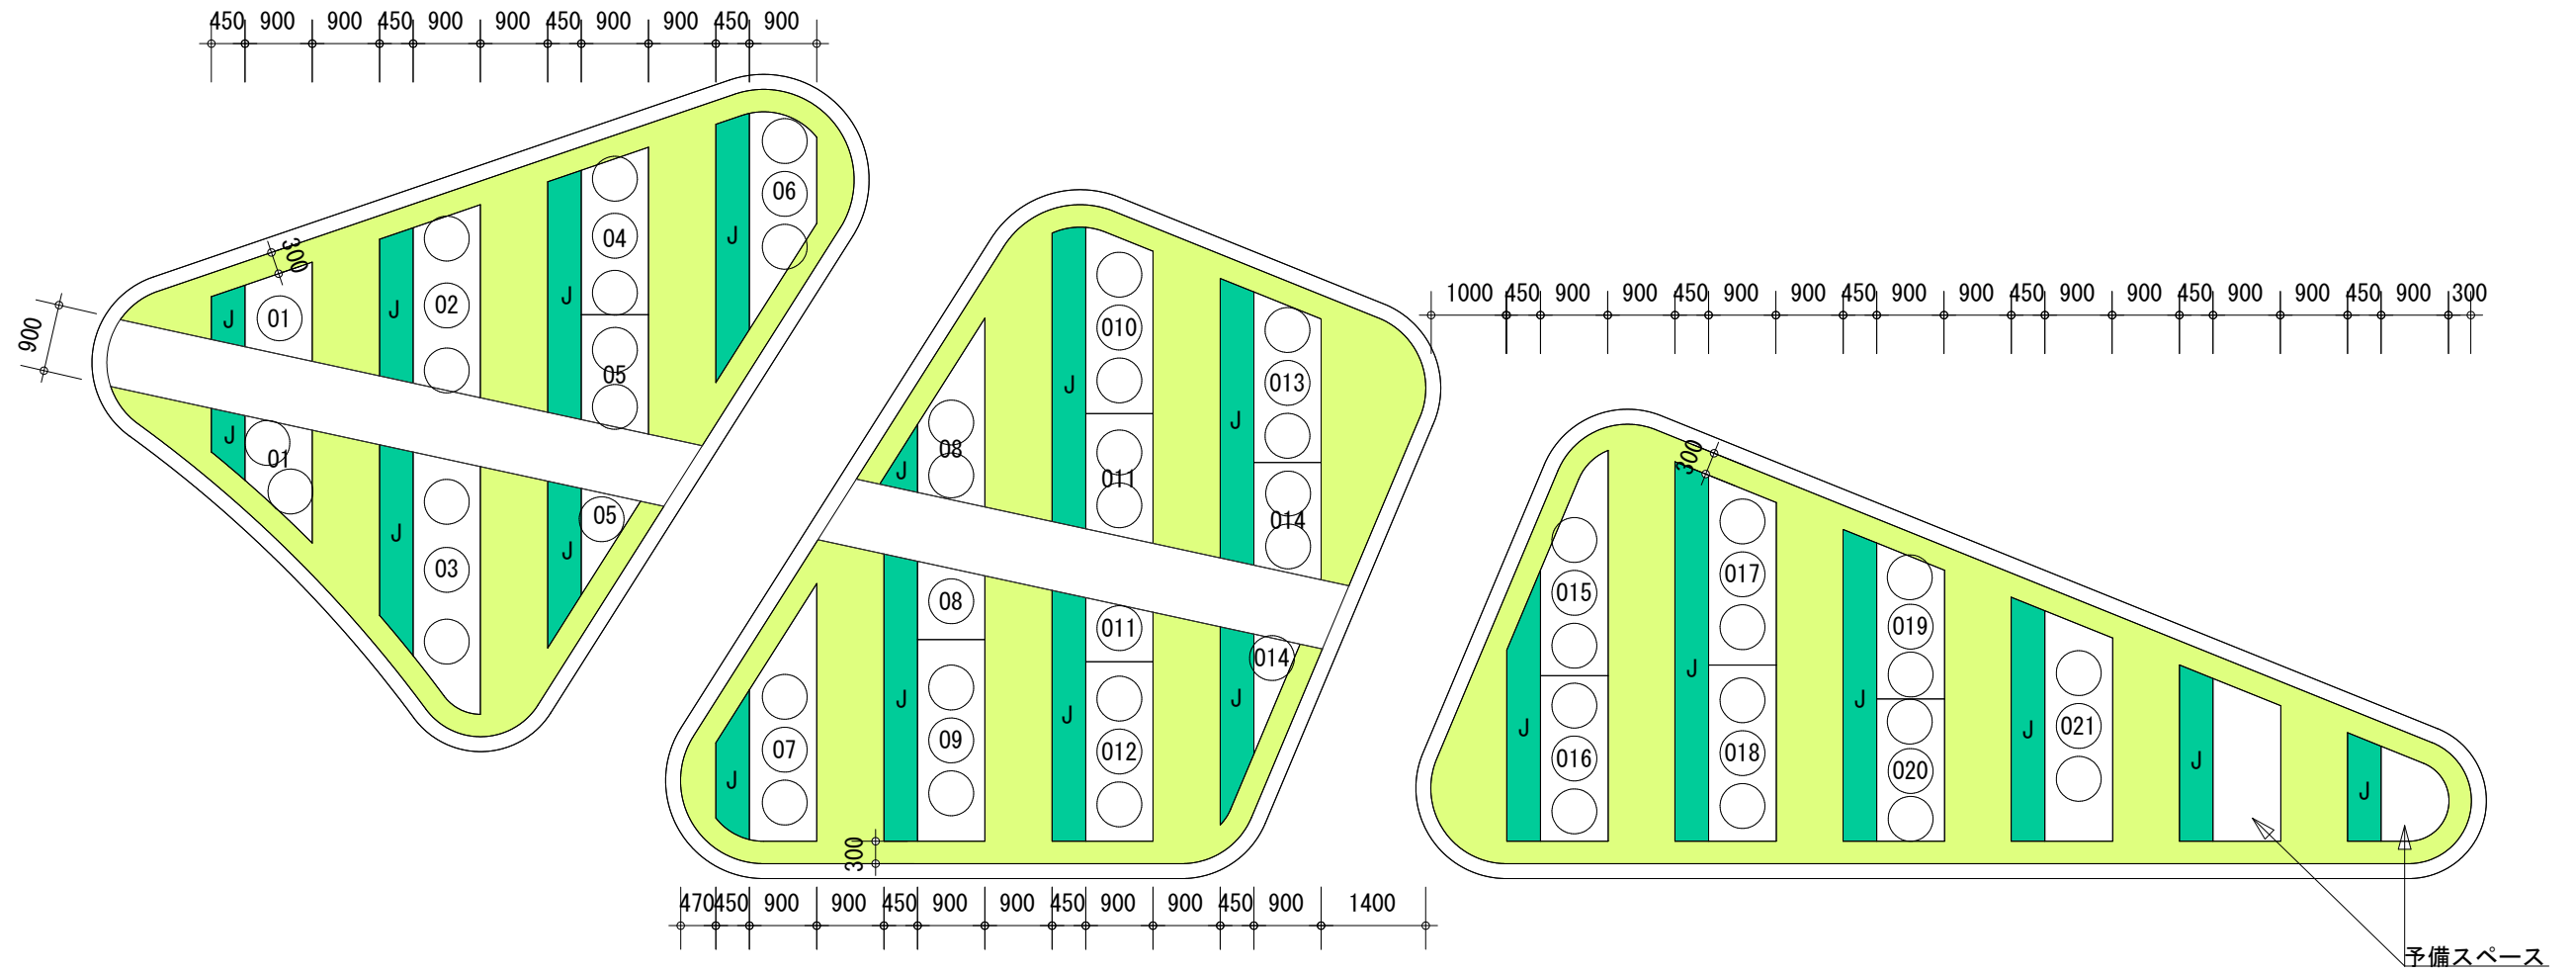


コニファー(J)とラベンダー(L)の植付図 1/50

記号	名称	数量	単位	備考
①	ばら	47	m ²	
J	コニファー、ラベンダー、 ジャーマンアイリス・ヤキーナブルー	52	m	
	コウライシバ	72	m ²	

図面番号	17	縮尺	1:100
業務名	ばら公園ばら花壇等維持管理業務委託		
種別	植付図テーマガーデンT3【国際交流のばら】	番号	1/1
公園名	ばら公園		
委託箇所	福山市花園町一丁目地内		
福山市			

テーマガーデンT3【国際交流のばら】

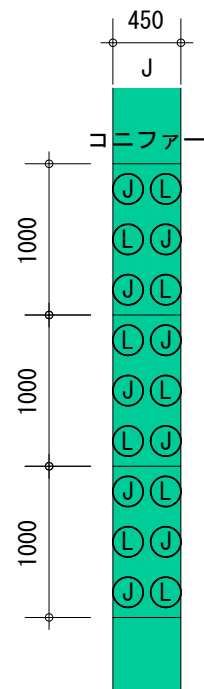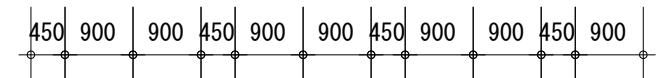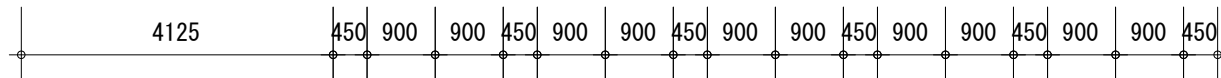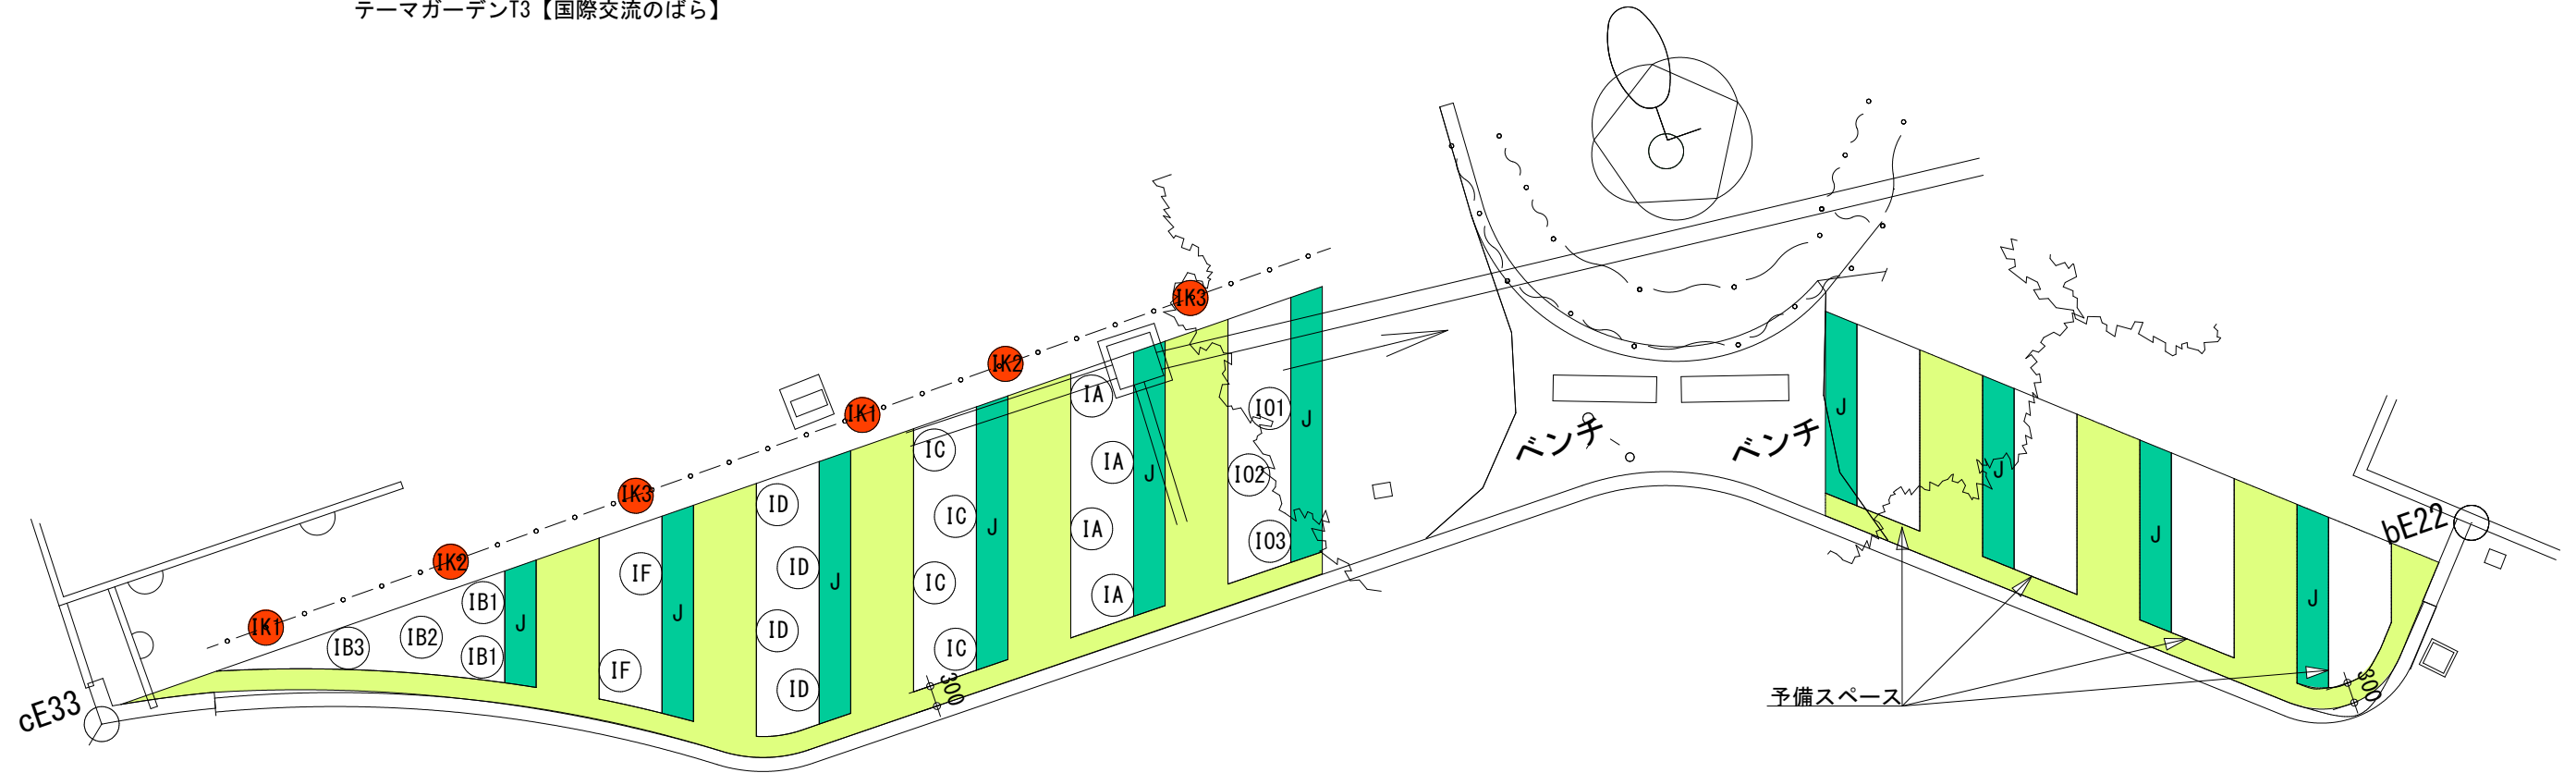


コニファー(J)とラベンダー(L)の植付図 1/50

記号	名称	数量	単位	備考
ⓔ	ばら	28	m ²	
ⓔ	つるばら	6	箇所	
J	コニファー、ラベンダー、 ジャーマンアイリス・ヤキナブルー	30	m	
	コウライシバ	30	m ²	

図面番号	18	縮尺	1:100
業務名	ばら公園ばら花壇等維持管理業務委託		
種別	植付図テーマガーデンT4【ロイヤルローズ】	番号	1/1
公園名	ばら公園		
委託箇所	福山市花園町一丁目地内		
福山市			

テーマガーデンT4【ロイヤルローズ】

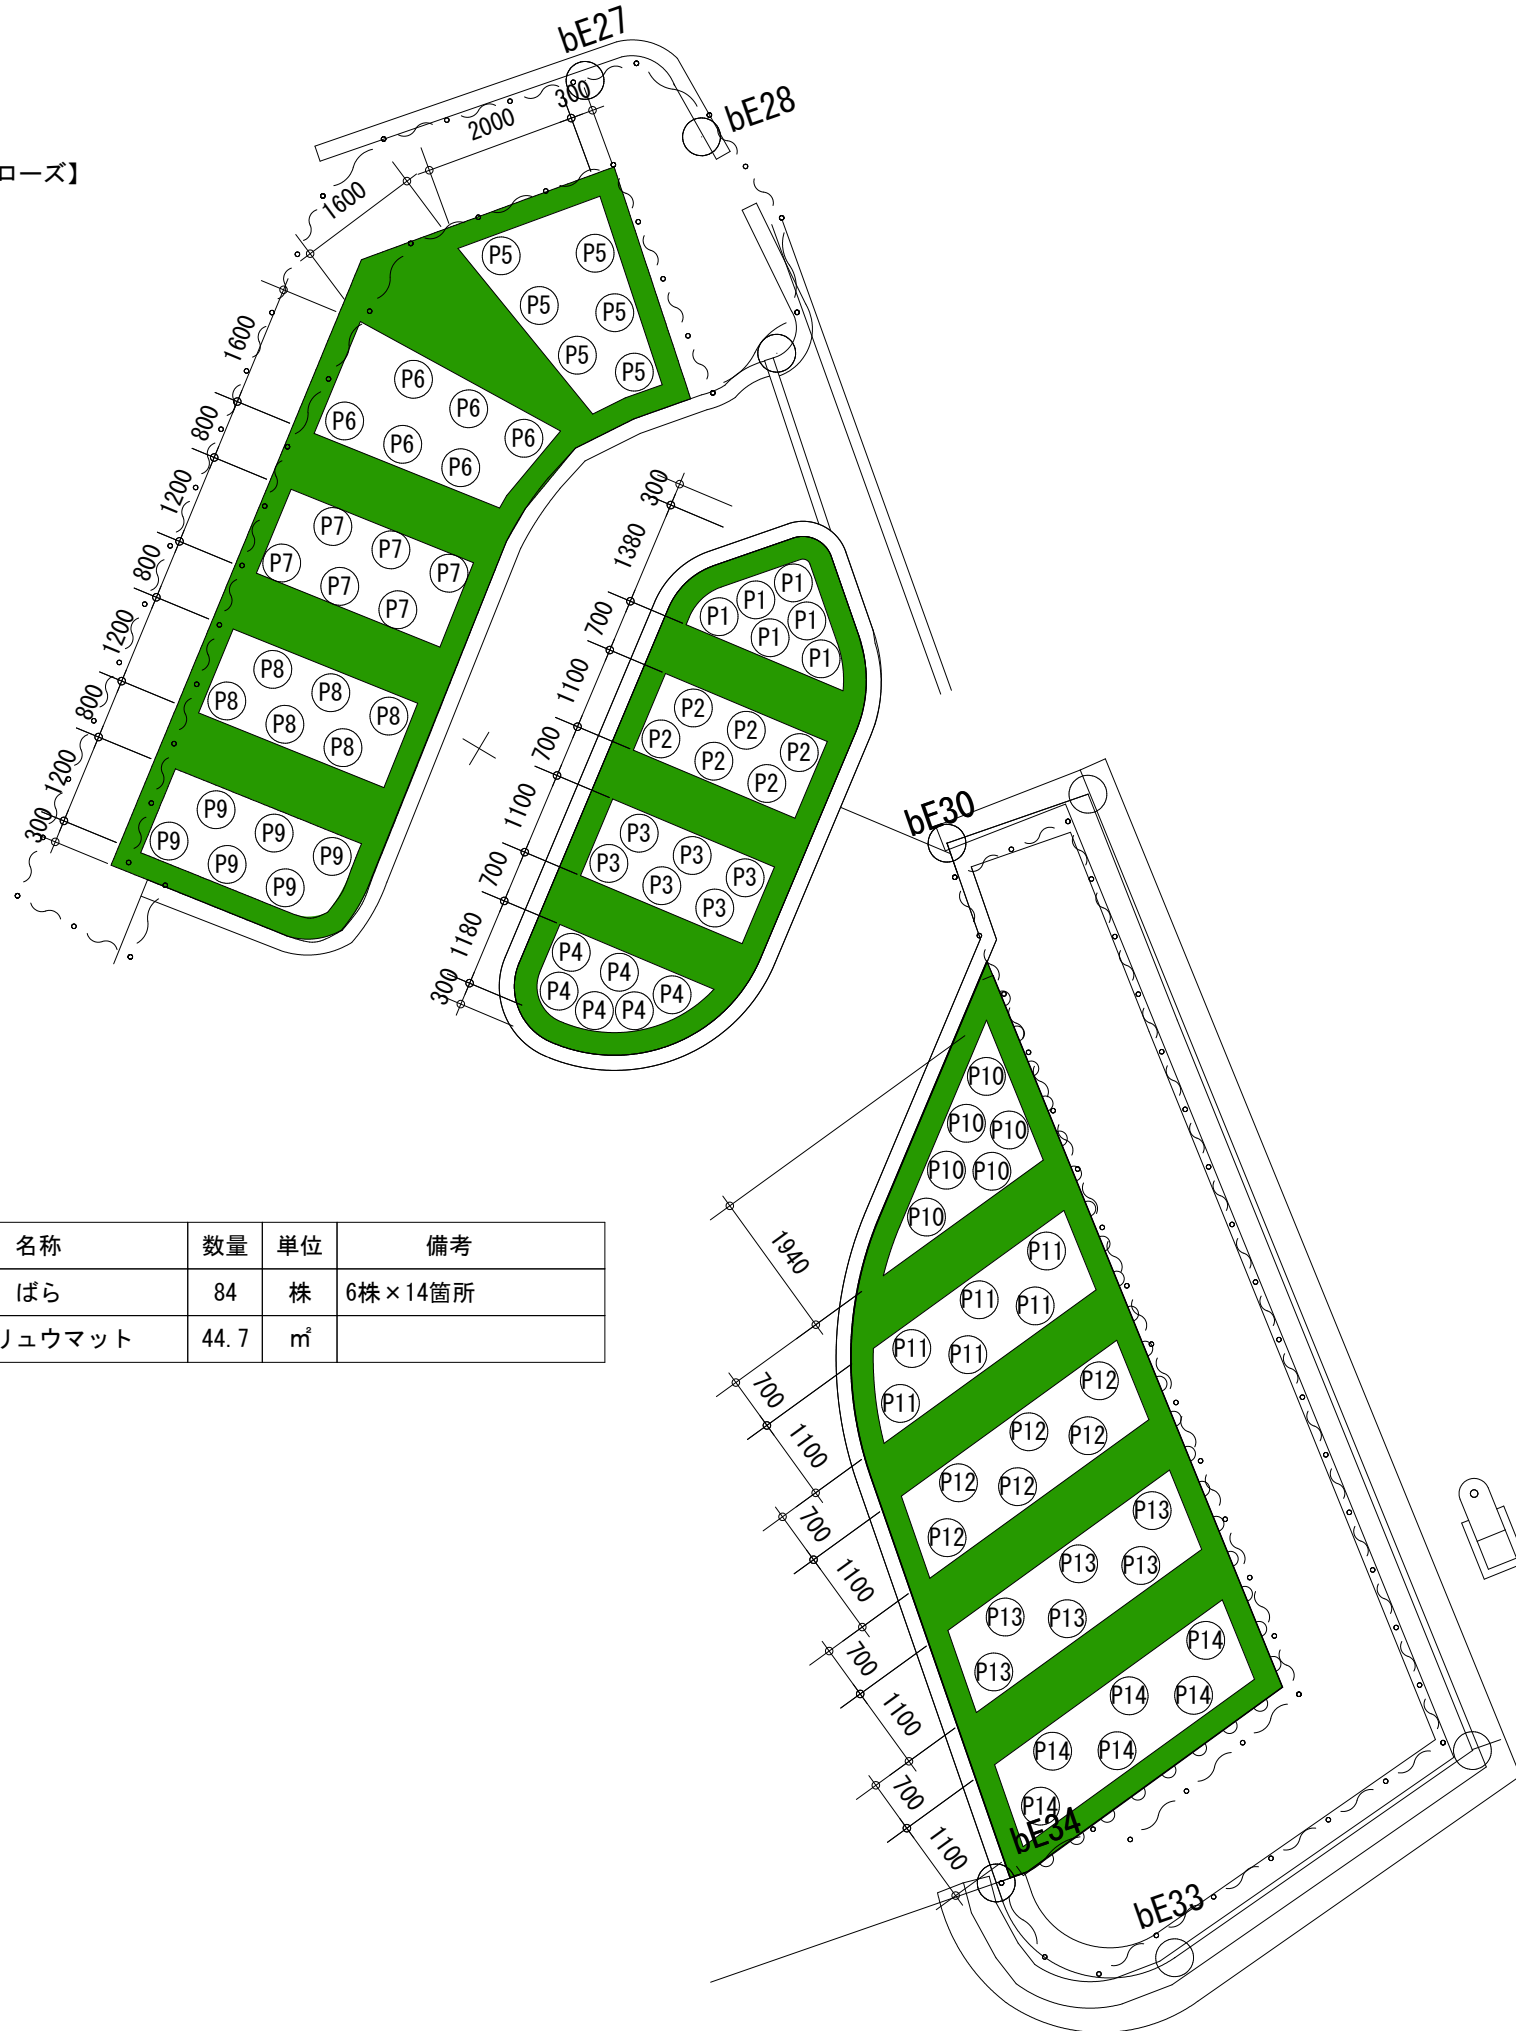

記号	名称	数量	単位	備考
Ⓟ	ばら	84	株	6株×14箇所
■	タマリユウマット	44.7	m ²	


図面番号	19	縮尺	1:100
業務名	ばら公園ばら花壇等維持管理業務委託		
種別	植付園テーマガーデンT5【サーペントインガーデン】1	番号	1/1
公園名	ばら公園		
委託箇所	福山市花園町一丁目地内		
福山市			

テーマガーデンT5【サーペントインガーデン】
ボーダーガーデンゾーン配色図 1/300



記号	名称	数量	単位	備考
● (Large Green)	高木	44	株	
● (Small Green)	低木	83	株	
○ (White)	イングリッシュローズ	175	箇所	
○ (Light Green)	宿根草 (0.5㎡)	136	箇所	5株/1箇所
■ (Light Green)	コウライシバ	375	㎡	



図面番号	20	縮尺	1:100
業務名	ばら公園ばら花壇等維持管理業務委		
種別	植付園テーマガーデン⑤【サーペントインガーデン】②	番号	1/1
公園名	ばら公園		
委託箇所	福山市花園町一丁目地内		
福 山 市			

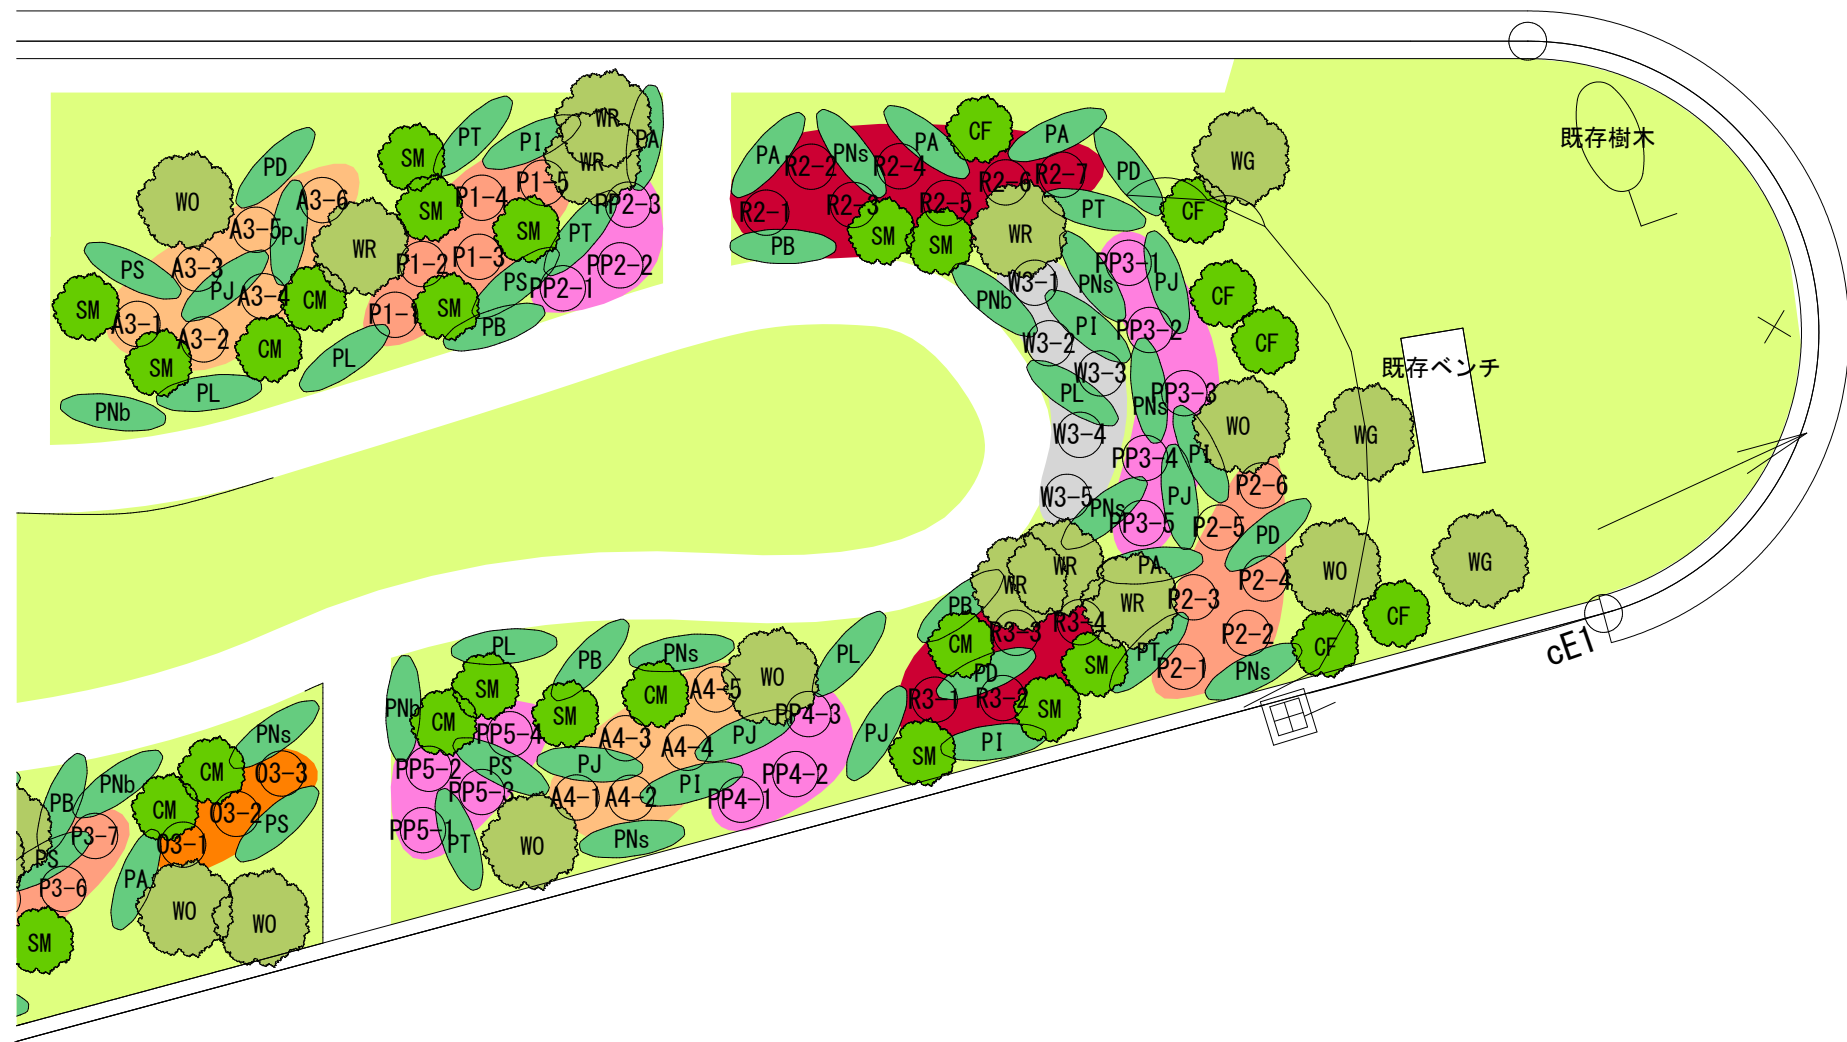

図面番号	21	縮尺	1:100
業務名	ばら公園ばら花壇等維持管理業務委		
種別	植付図テーマガーデンT6【オールドローズ】	番号	1/1
公園名	ばら公園		
委託箇所	福山市花園町一丁目地内		
福 山 市			

テーマガーデンT6【オールドローズ】

オールドローズ系統ゾーン図 1/300

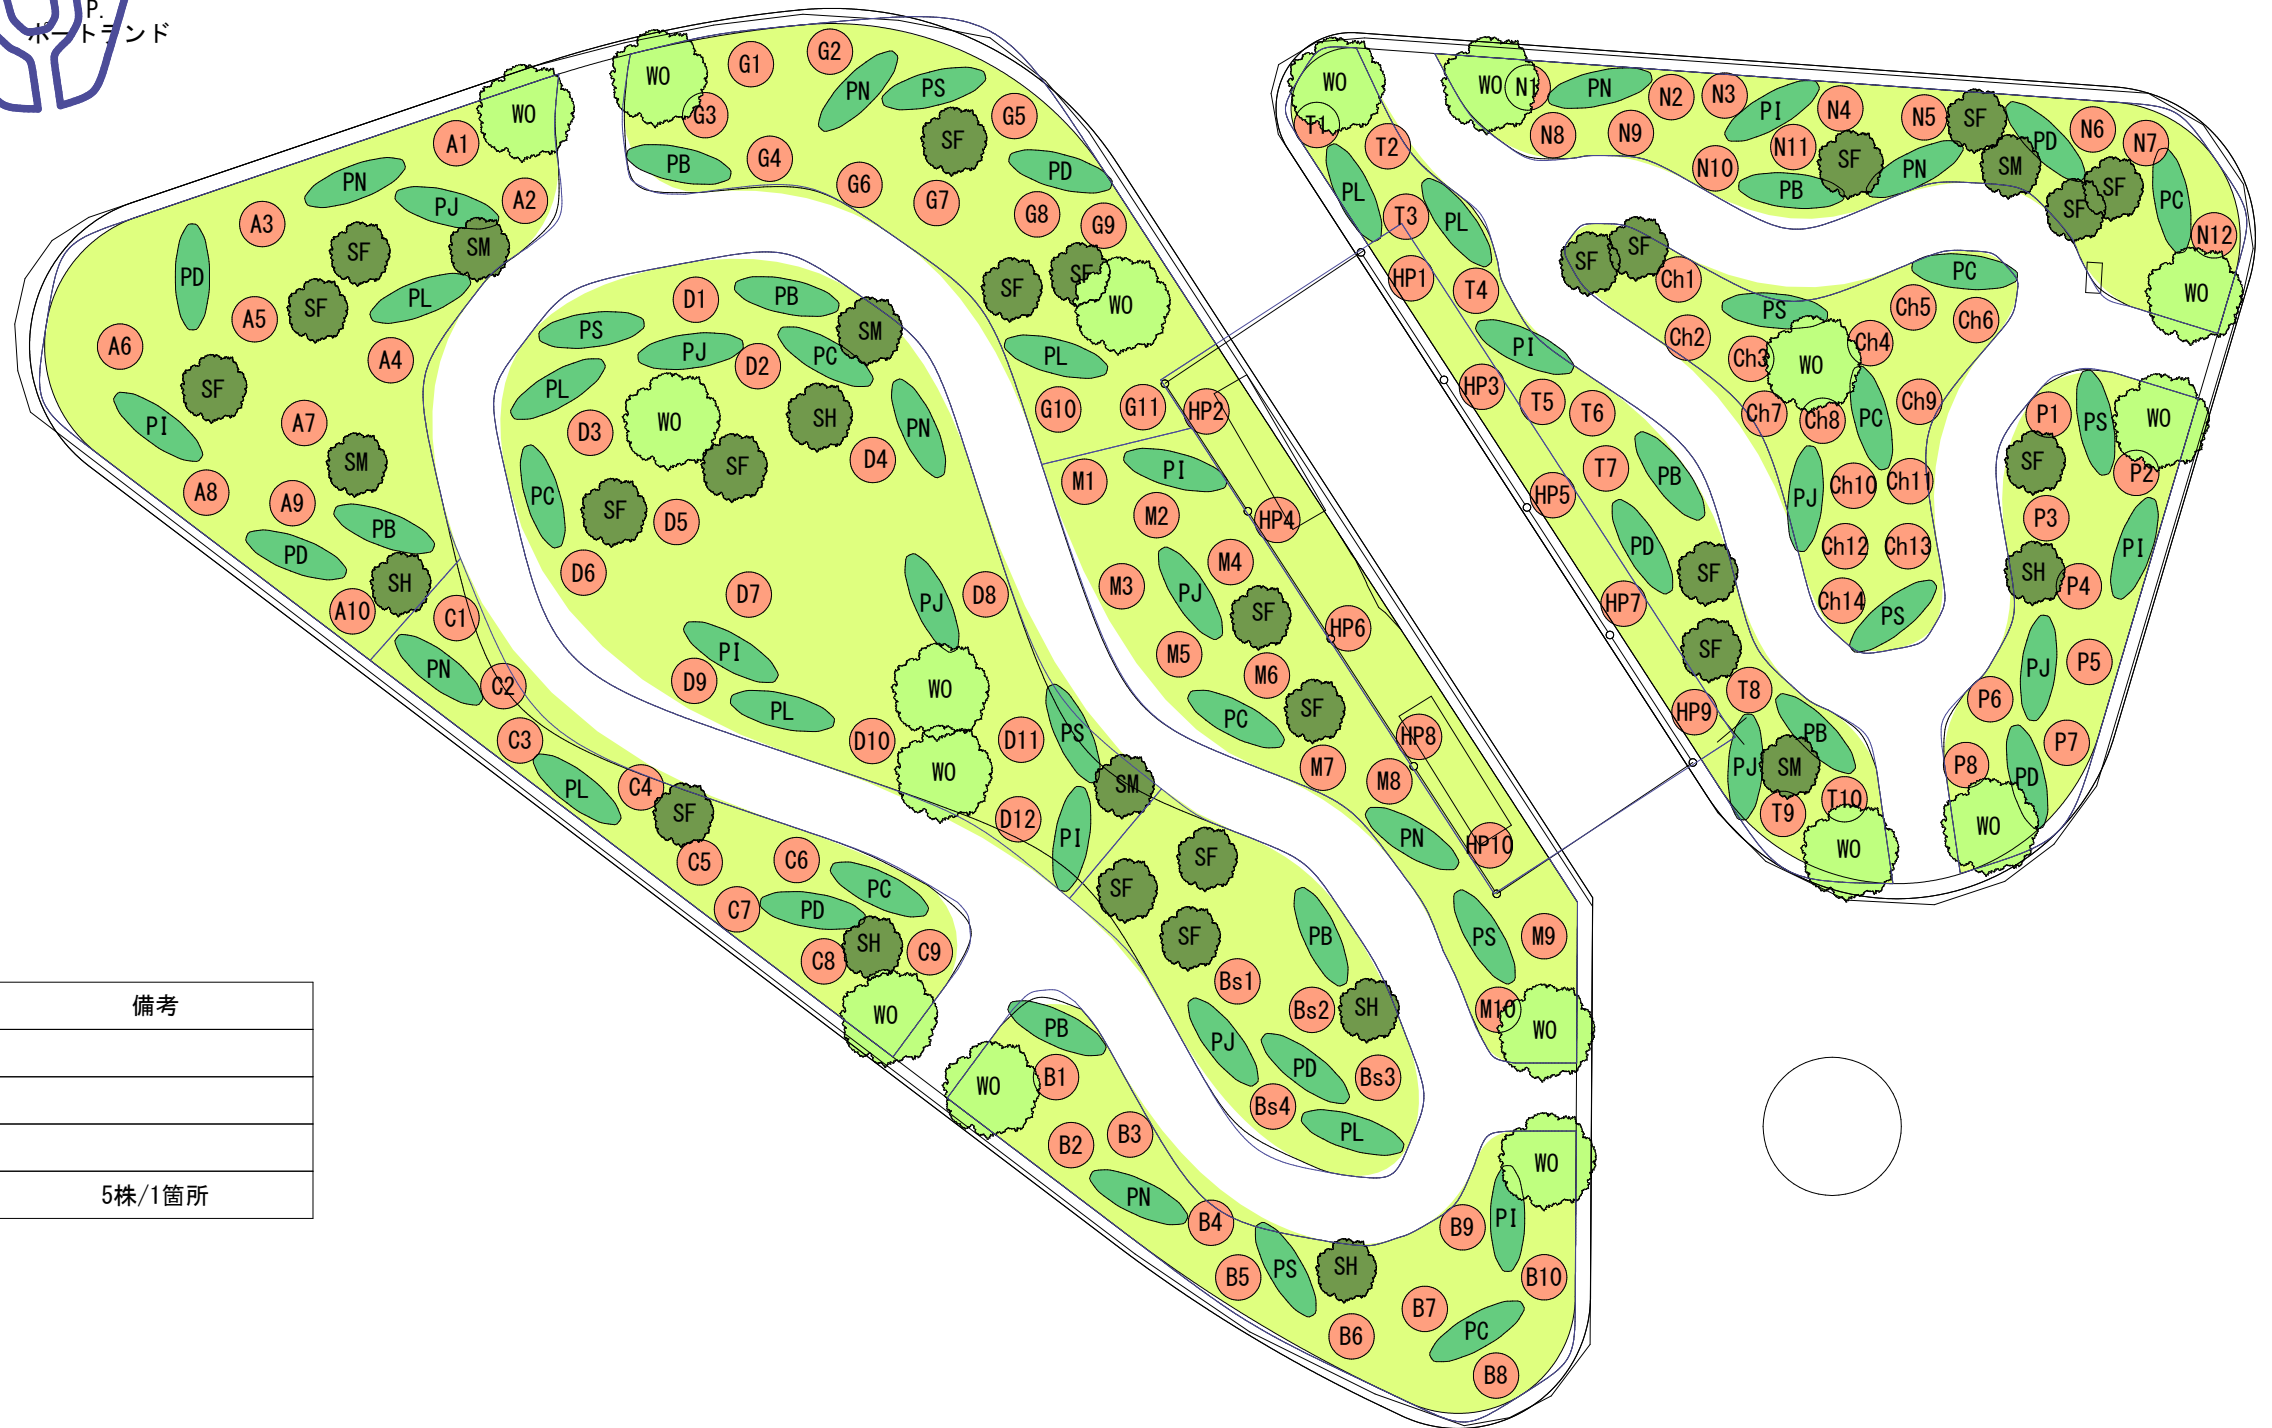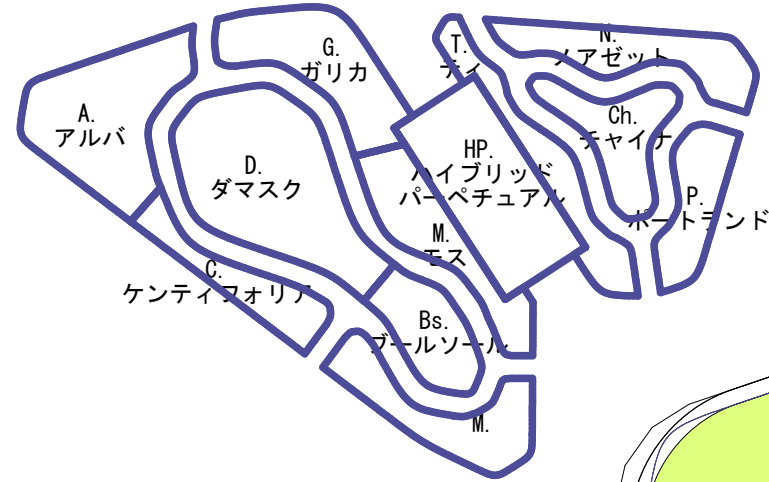


記号	名称	数量	単位	備考
	高木	17	株	
	低木	83	株	
	オールドローズ	120	箇所	
	宿根草 (0.5㎡)	64	箇所	5株/1箇所

図面番号	22	縮尺	1:100
業務名	ばら公園ばら花壇等維持管理業務委託		
種別	植付図テーマガーデンT7【世界バラ会議記念ガーデン】	番号	1/1
公園名	ばら公園		
委託箇所	福山市花園町一丁目地内		
福 山 市			


テーマガーデンT6【オールドローズ】

テーマガーデンT7【世界バラ会議記念ガーデン】

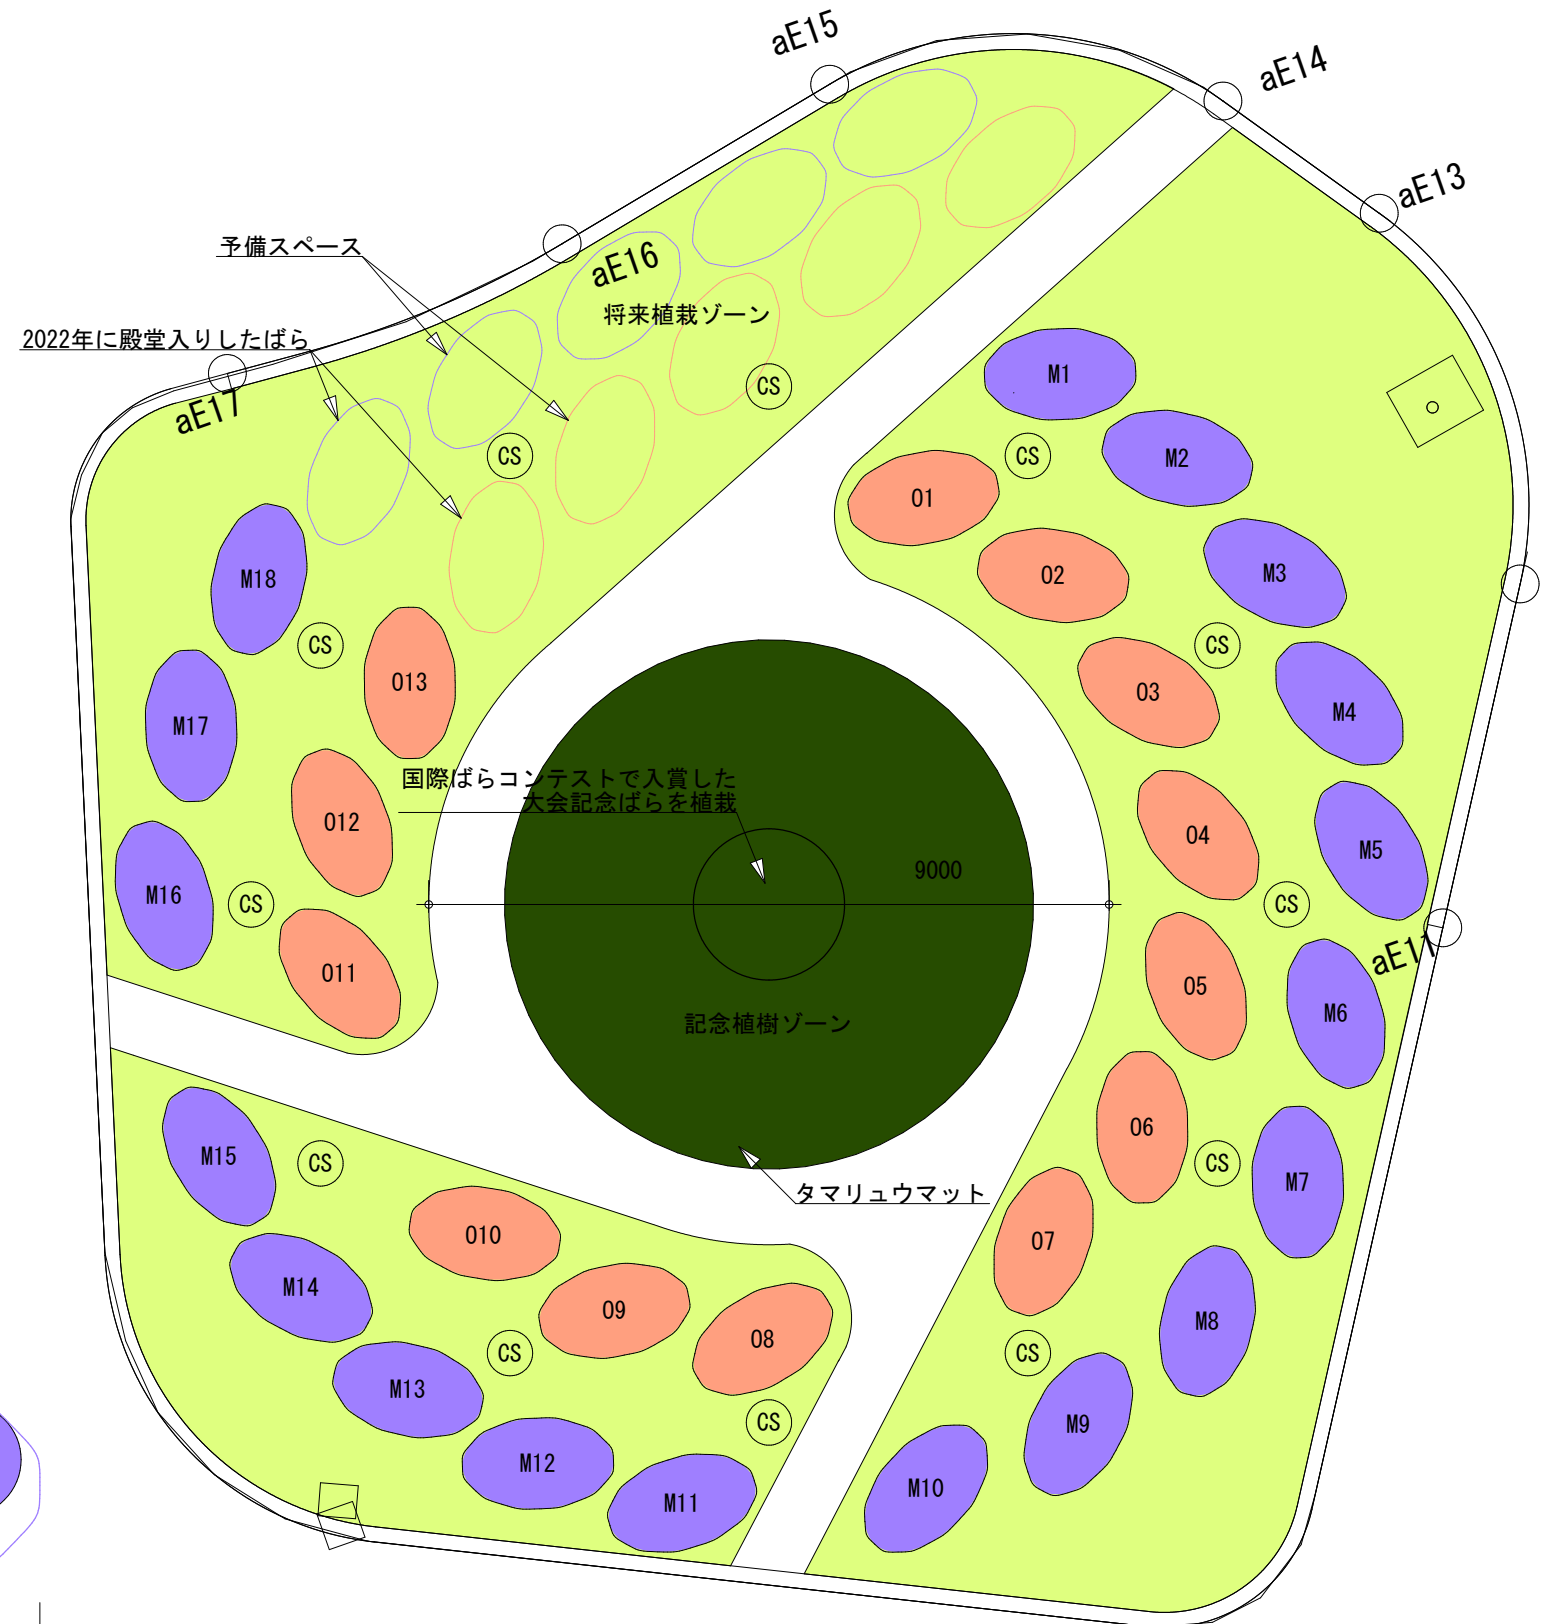



記号	名称	数量	単位	備考
M1	殿堂入りしたモダンローズ	18	箇所	M1~M18
O1	殿堂入りしたオールドローズ	13	箇所	O1~O13
CS	コニファー: クプレッサス・スワンズゴールド	12	株	h=2.0
	タマリユウマット	38	m ²	
	シバフ	164	m ²	

植付例 1ヶ所4株

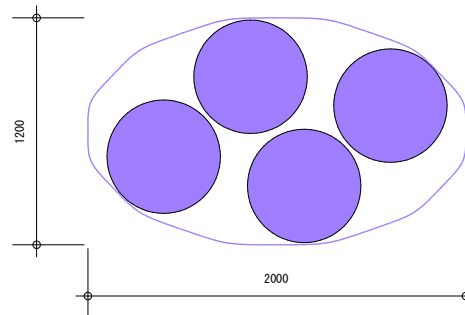

図面番号	23	縮尺	1:100
業務名	ばら公園ばら花壇等維持管理業務委託		
種別	植付図テーマガーデンT8【平和のばら】	番号	1/1
公園名	ばら公園		
委託箇所	福山市花園町一丁目地内		
福山市			

テーマガーデンT8【平和のばら】

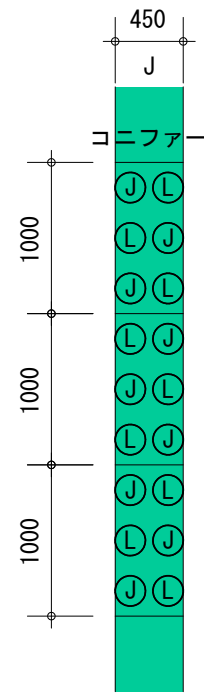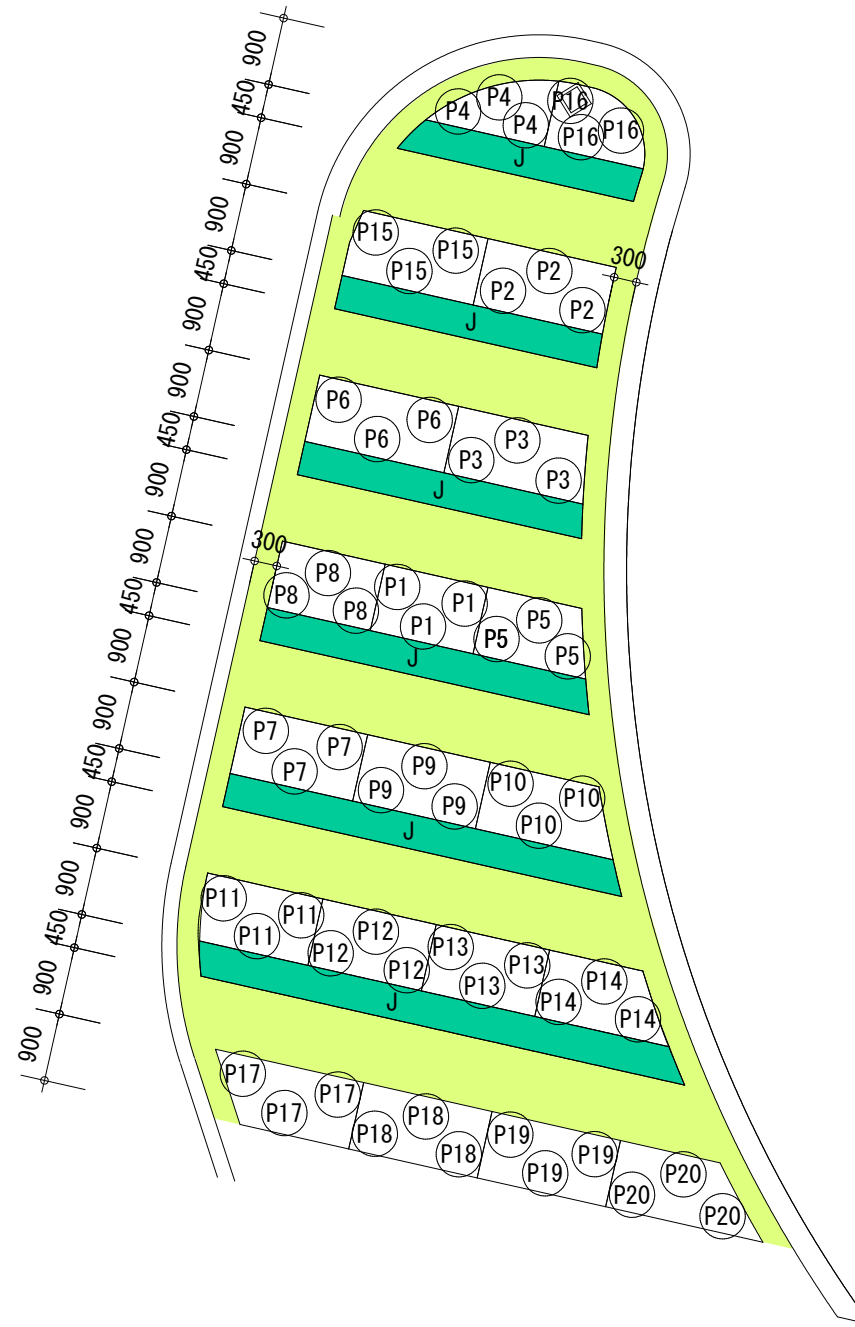


記号	名称	数量	単位	備考
Ⓟ	ばら	28	m ²	
J	コニファー、ラベンダー、 ジャーマンアイリス・ヤキーナブルー	27	m	
■	シバフ	35	m ²	

コニファー(J)とラベンダー(L)の植付図 1/50


図面番号	24	縮尺	1:100
業務名	ばら公園ばら花壇等維持管理業務委託		
種別	植付図テーマガーデンT9【香りのばら】	番号	1/1
公園名	ばら公園		
委託箇所	福山市花園町一丁目地内		
福山市			

T9香りのばら

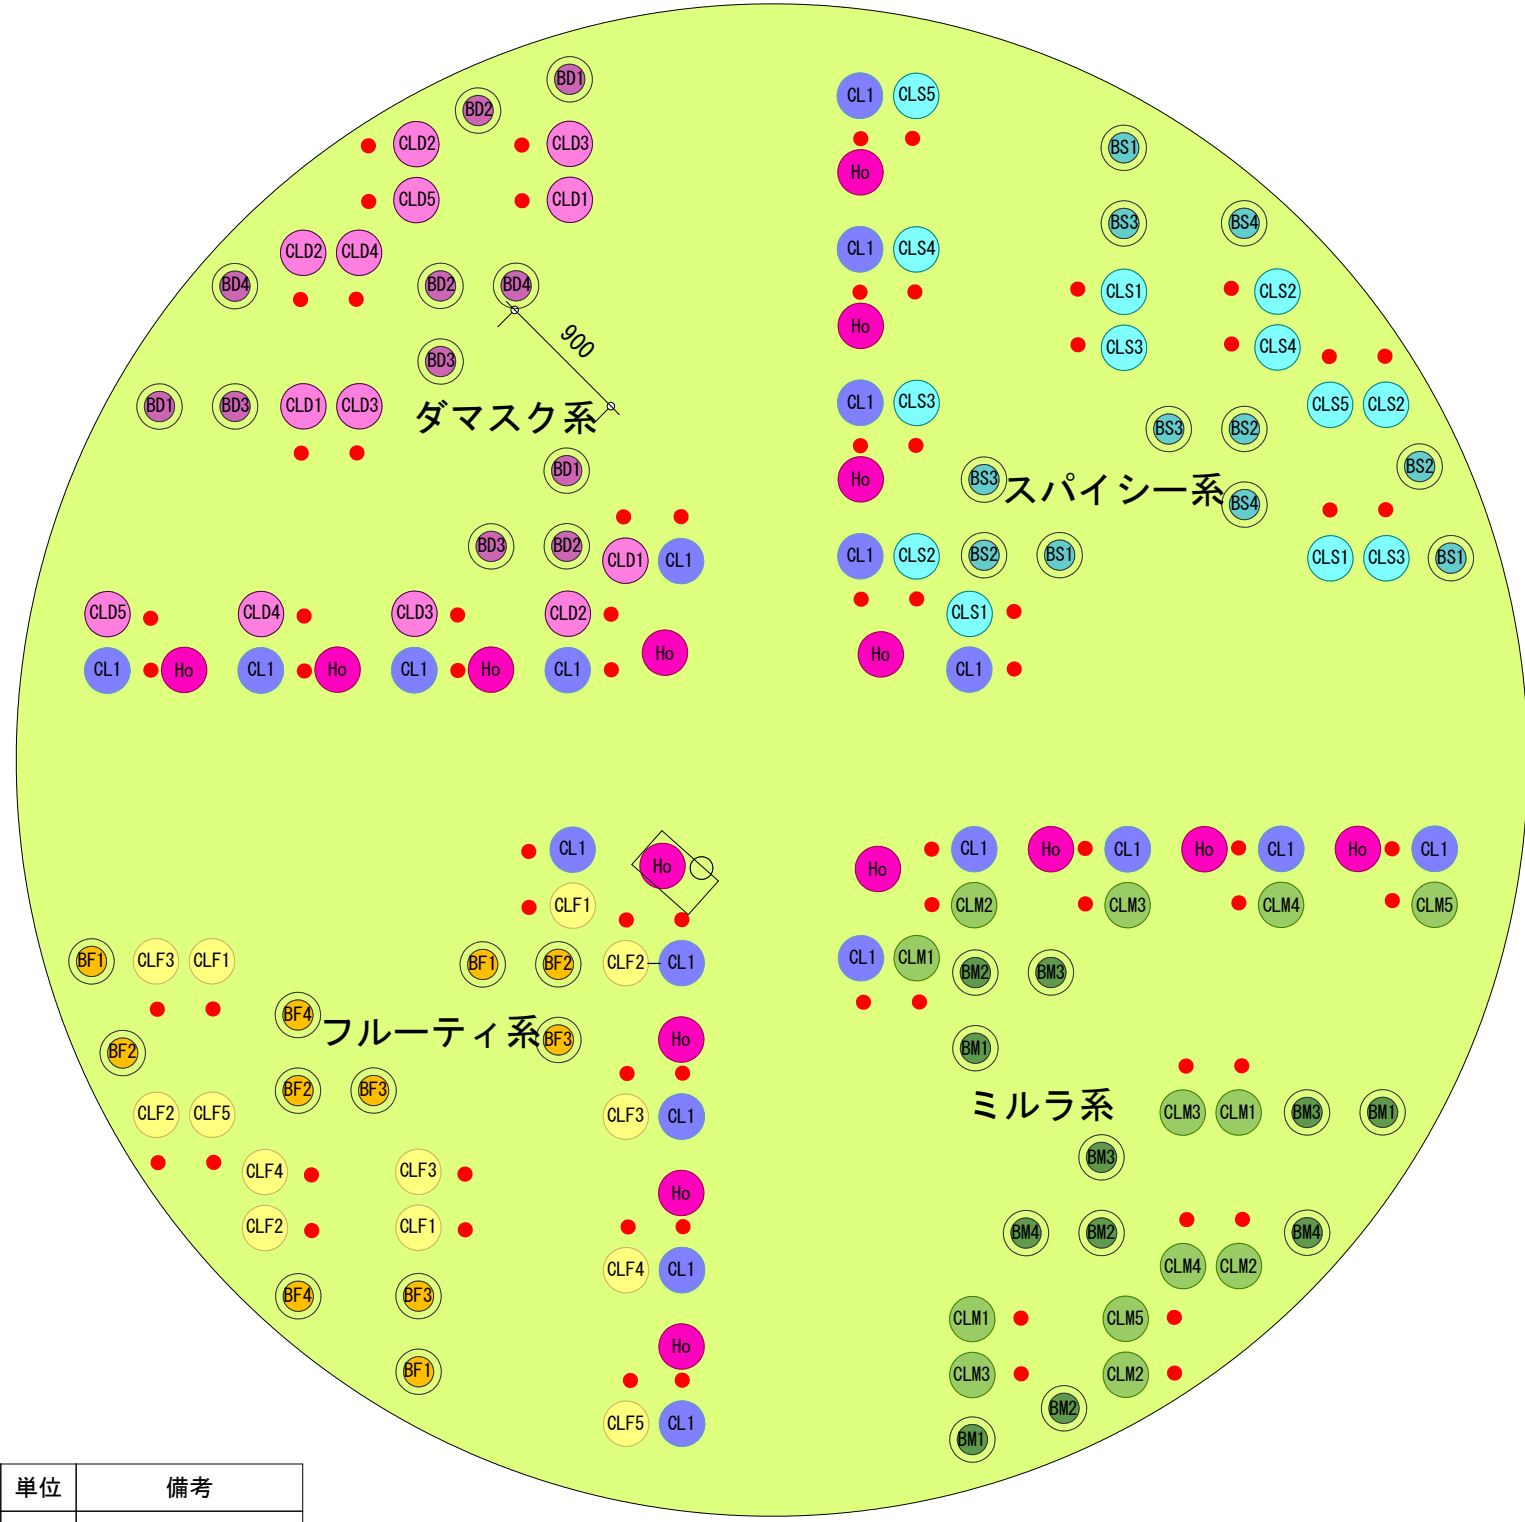


記号	名称	数量	単位	備考
CL	つるばら	52	箇所	
Ho	ばら	80	箇所	
●	クレマチス・ジャックマニー	72	箇所	
■	コウライシバ	53	m ²	

図面番号	25	縮尺	1:100
業務名	ばら公園ばら花壇等維持管理業務委託		
種別	植付図テーマガーデンT10【売店周辺のばら】	番号	1/1
公園名	ばら公園		
委託箇所	福山市花園町一丁目地内		
福山市			

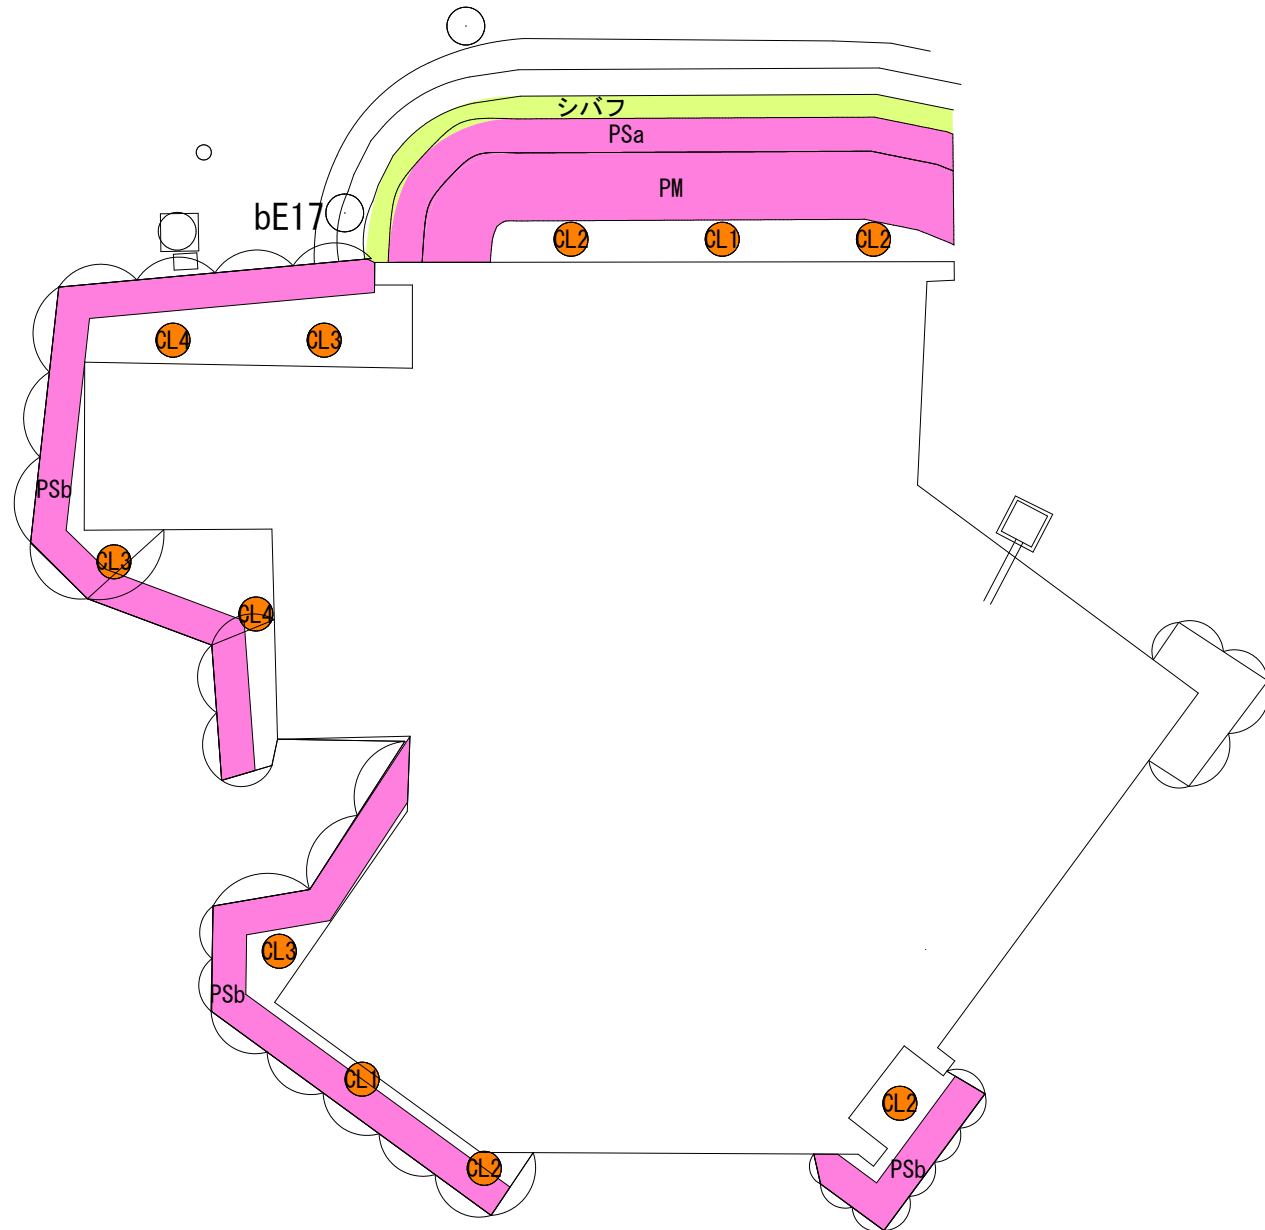


記号	名称	数量	単位	備考
CL	つるばら	11	箇所	
PM	中型ばら	7	m	
PSa	小型ばら	8	m	
PSb	小型ばら	24	m	
	コウライシバ	2.7	m ²	

植付モデル図 1/50

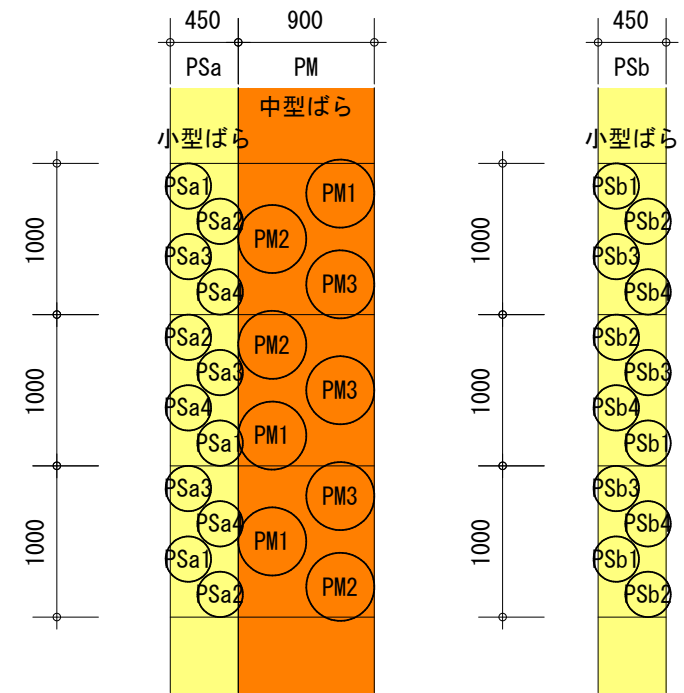


図面番号	26	縮尺	1:100
業務名	ばら公園ばら花壇等維持管理業務委託		
種別	植付図テーマガーデンT11【休憩コーナー】	番号	1/1
公園名	ばら公園		
委託箇所	福山市花園町一丁目地内		
福山市			

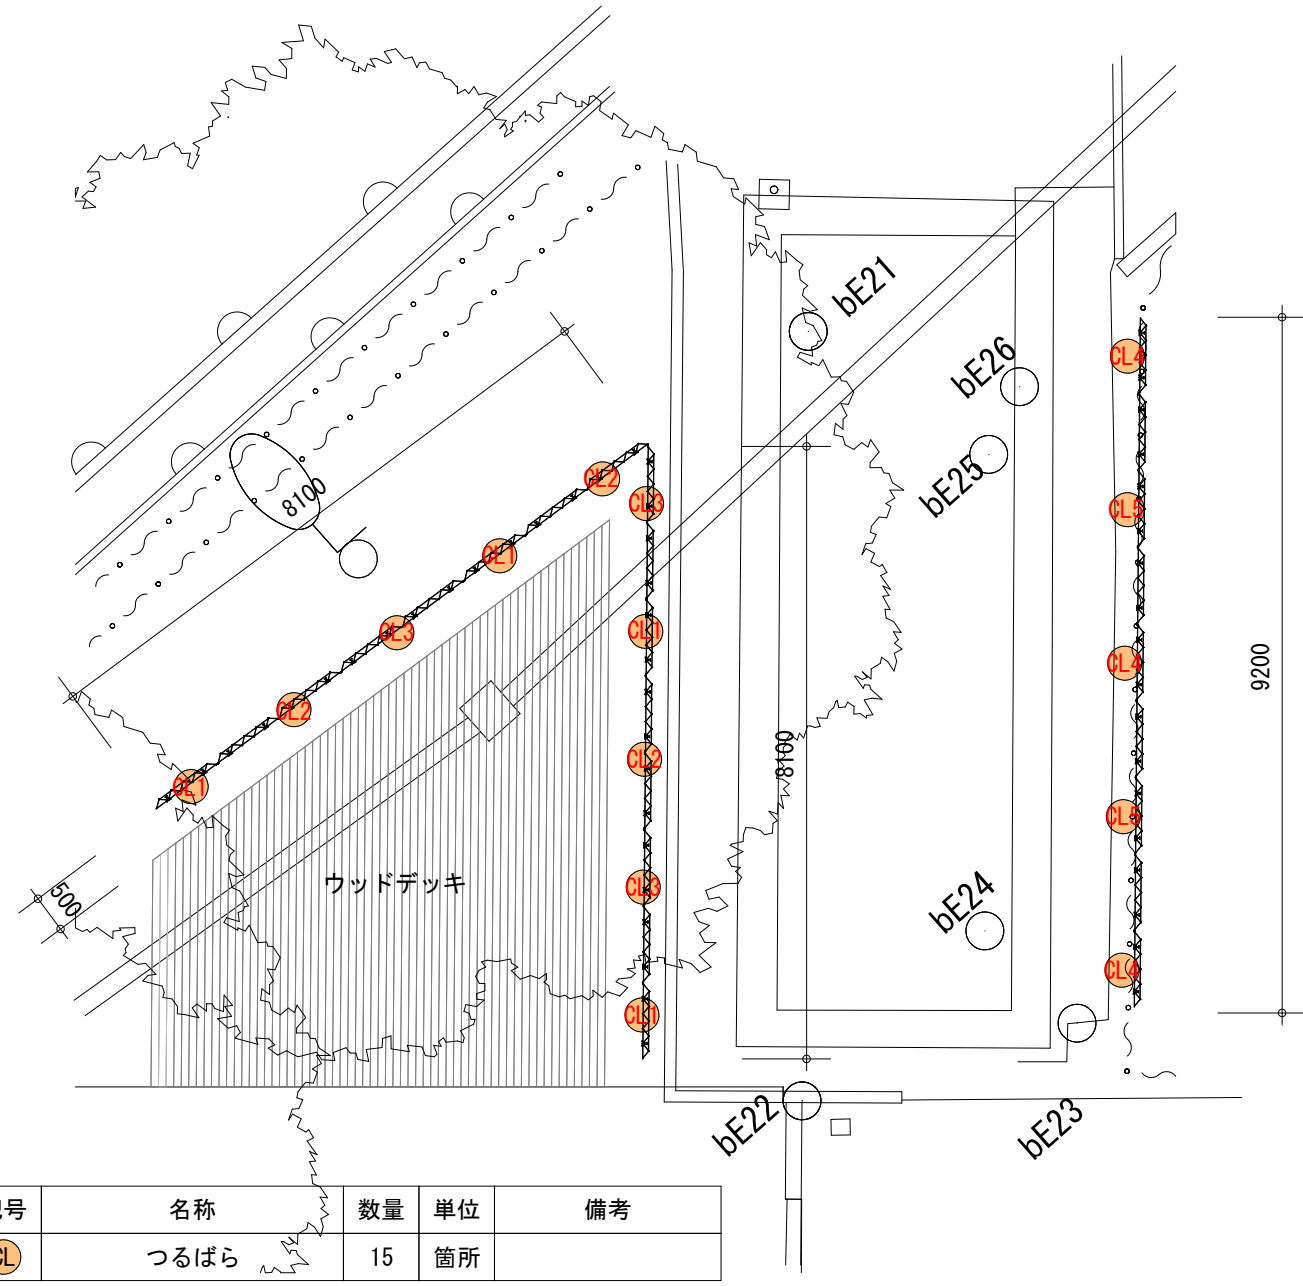


記号	名称	数量	単位	備考
CL	つるばら	15	箇所	


図面番号	27	縮尺	1:100
業務名	ばら公園ばら花壇等維持管理業務委託		
種別	植付図テーマガーデンT12【その他のばら】	番号	1/1
公園名	ばら公園		
委託箇所	福山市花園町一丁目地内		
福山市			

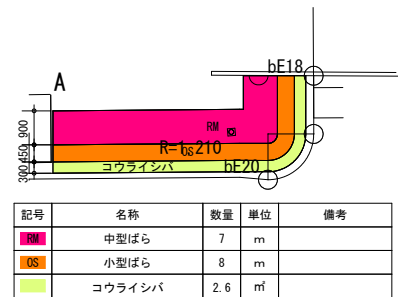

記号	名称	数量	単位	備考
RM	中型ばら	7	m	
OS	小型ばら	8	m	
	コウライシバ	2.6	m ²	

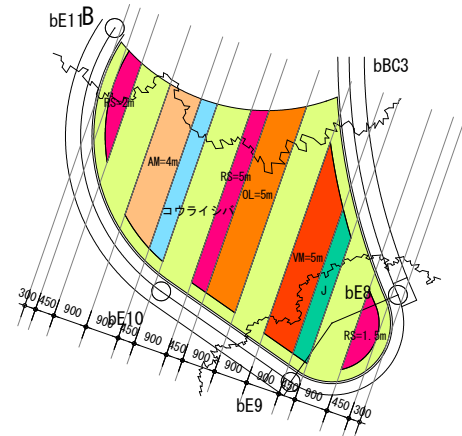


記号	名称	数量	単位	備考
RS	小型ばら	8.5	m	
AM	中型ばら	4	m	
OS	中型ばら	5	m	
OL	大型ばら	5	m	
	宿根草	4	m	
	コニファー、ラベンダー、 ジャーマンアイリス・ヤキーナブルー	4	m	
	コウライシバ	21.1	m ²	

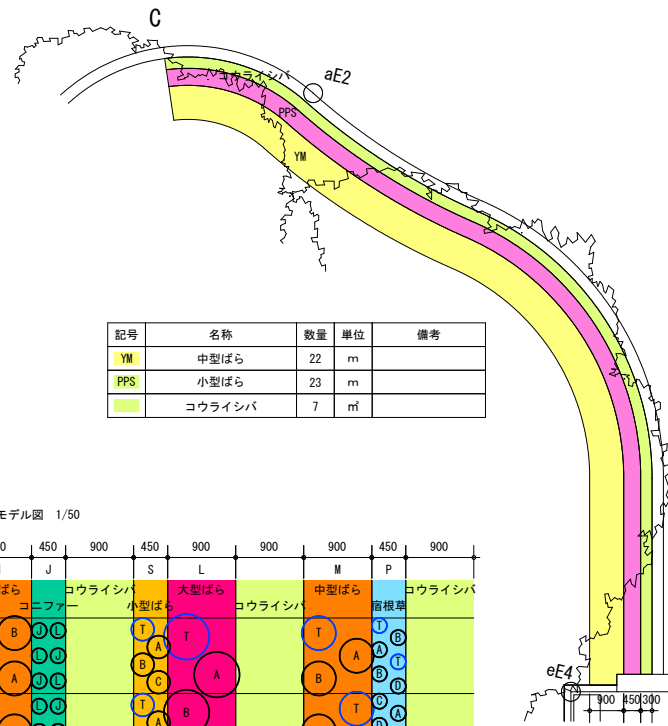

記号	名称	数量	単位	備考
YM	中型ばら	22	m	
PPS	小型ばら	23	m	
	コウライシバ	7	m ²	






その他のばら植付モデル図 1/50

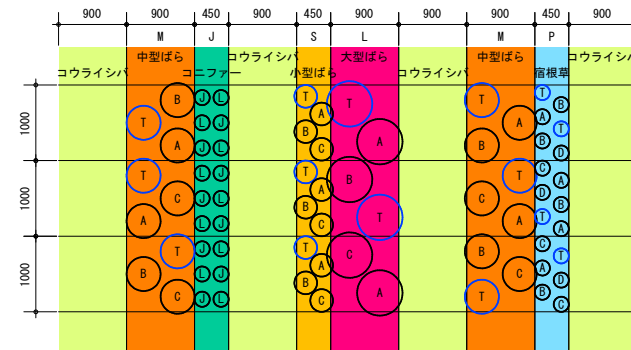


品種区分
T: テーマカラーの品種
ABC: その他の品種

図面番号	28	縮尺	1:200
業務名	ばら公園ばら花壇等維持管理業務委託		
種別	植付図外周のばら R1-R4	番号	1/1
公園名	ばら公園		
委託箇所	福山市花園町一丁目地内		
福山市			

植付詳細図 1/50

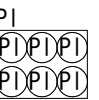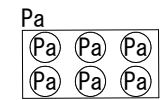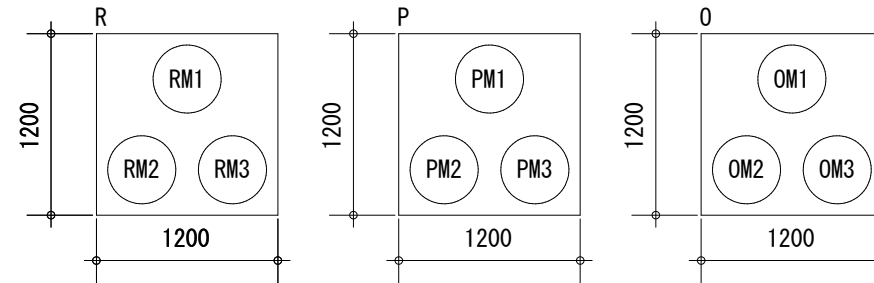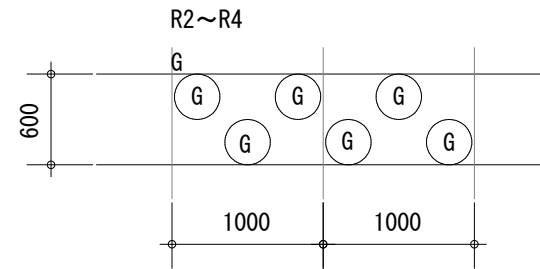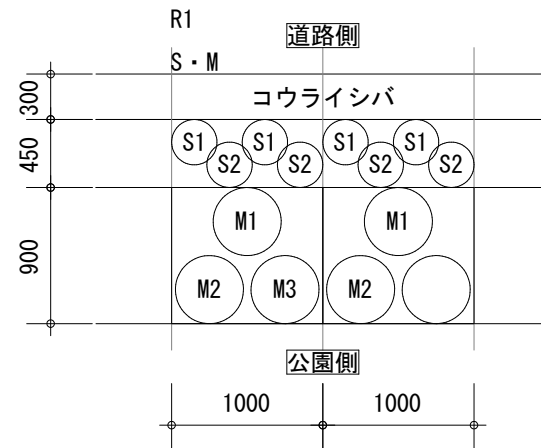


R1

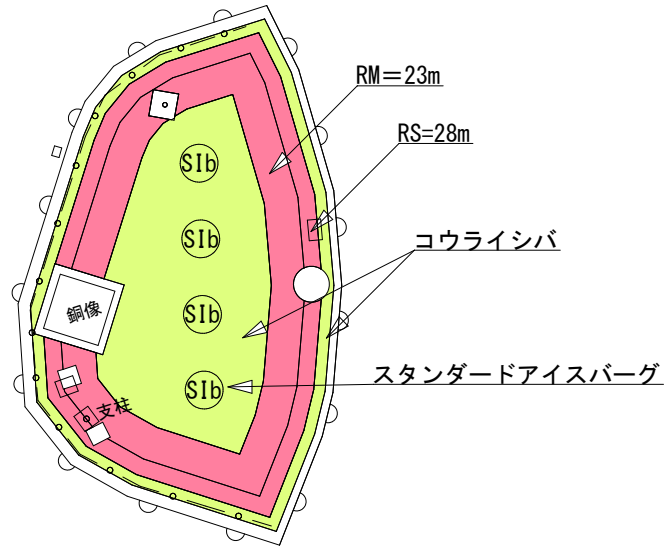


記号	名称	数量	単位	備考
S1b	スタンダードアイスパーク	4	箇所	
Rm	中型ばら	23	m	
Rs	小型ばら	28	m	
	コウライシバ	42	m ²	


R2

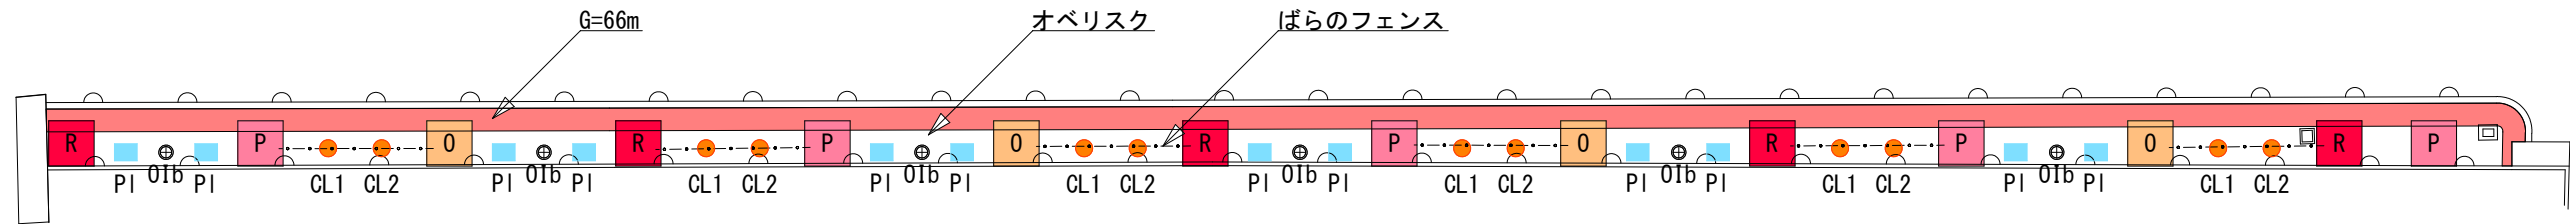

R3

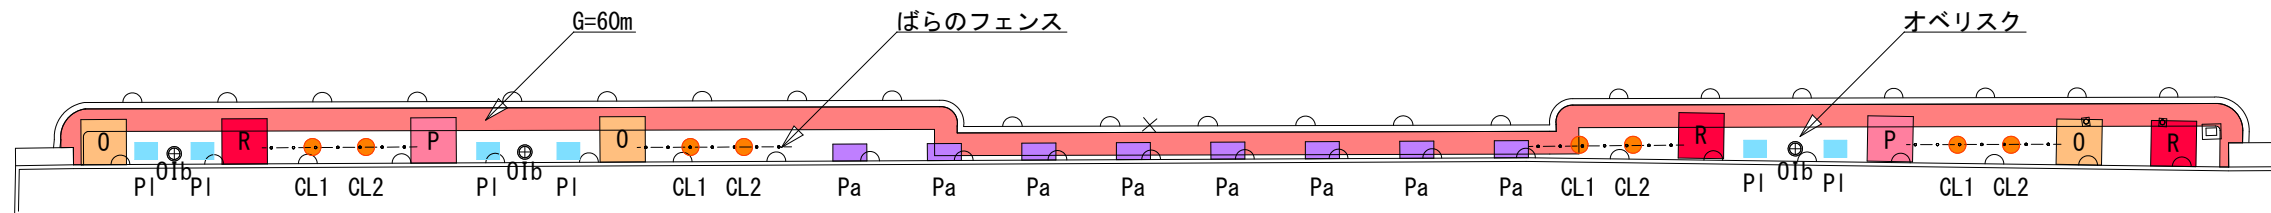

R4


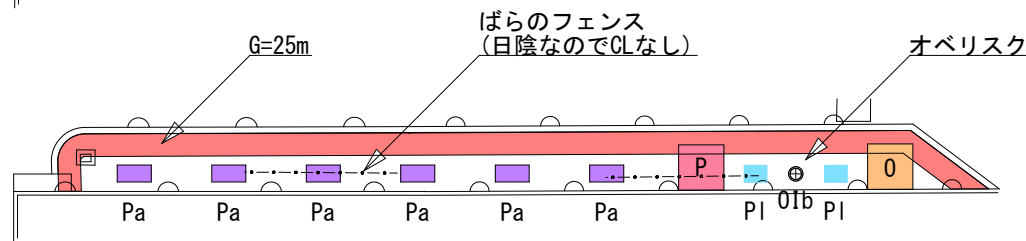


R2~R4

記号	名称	数量	単位	備考
O1b	オベリスクアイスパーク	10	箇所	
R	ばら	8	箇所	
P	ばら	8	箇所	
O	ばら	8	箇所	
G	ばら	151	m	
PI	宿根草: ラベンダーシルバーサンド ジャーマンアイリス・ヤキーナブルー	20	箇所	
Pa	宿根草: アガパンサス、アカンサス	14	箇所	


図面番号	29	縮尺	1:200
業務名	ばら公園ばら花壇等維持管理業務委託		
種別	植付図外周のばら R5-R7	番号	1/1
公園名	ばら公園		
委託箇所	福山市花園町一丁目地内		
福山市			

植付詳細図 1/50

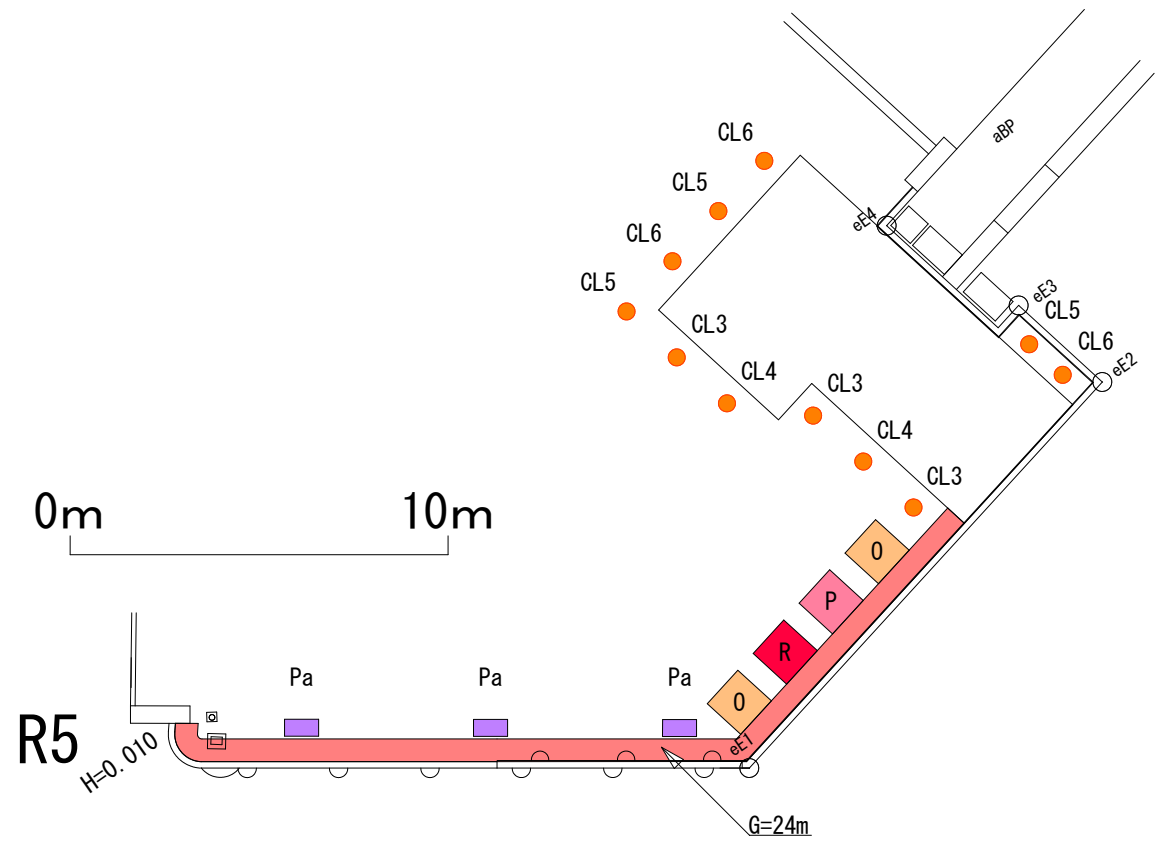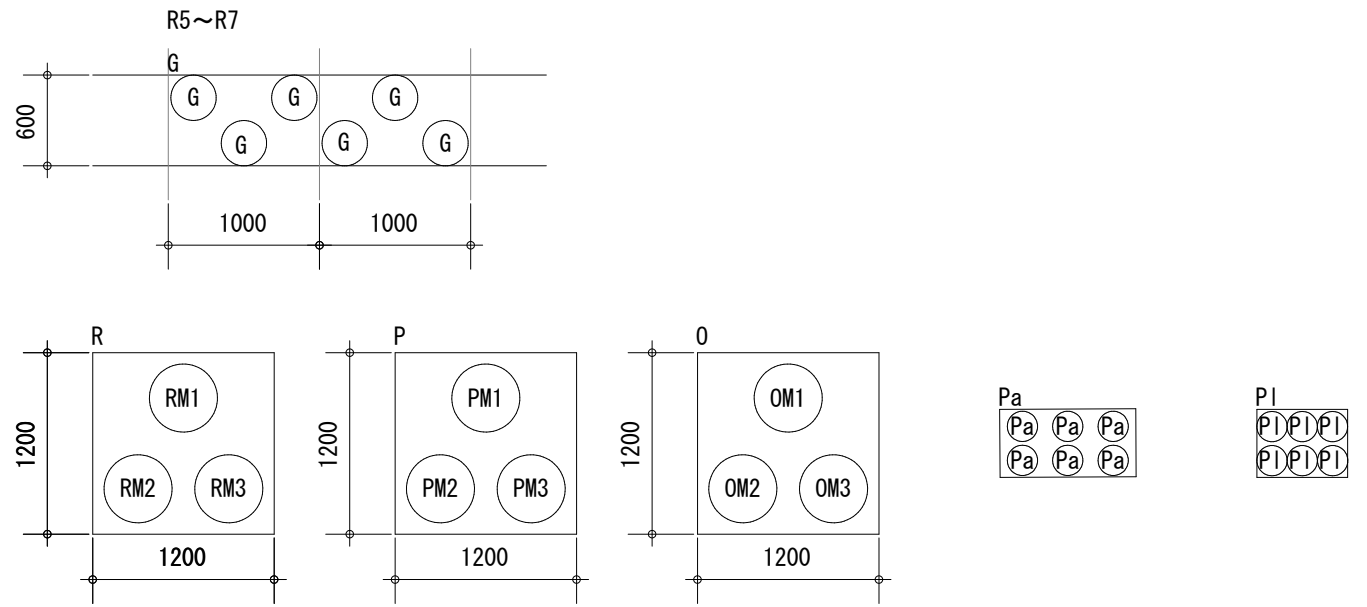


R5~R7

記号	名称	数量	単位	備考
CL	つるばら	35	箇所	
R	ばら	1	箇所	
P	ばら	1	箇所	
O	ばら	2	箇所	
G	ばら	163	m	
Pa	宿根草: アガパンサス、アカンサス	17	箇所	

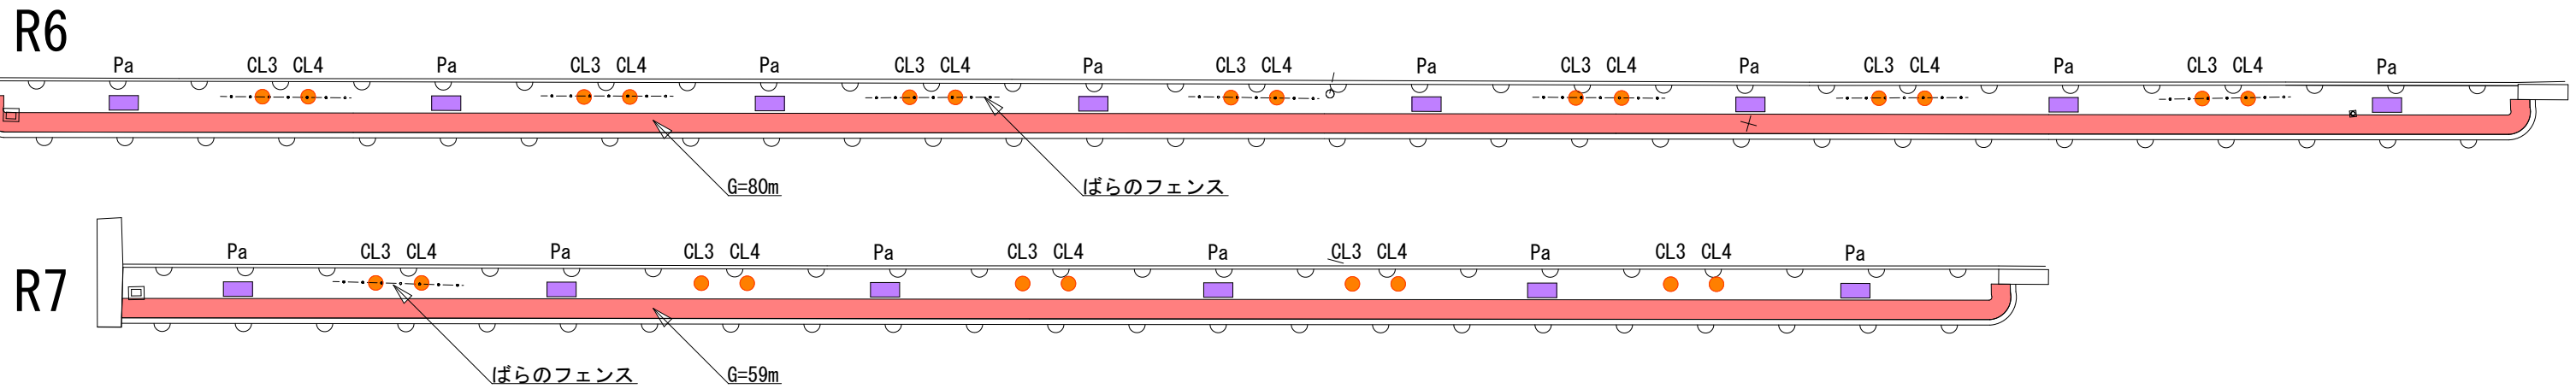


図面番号	30	縮尺	1:200
業務名	ばら公園ばら花壇等維持管理業務委託		
種別	植付図移植のばら	番号	1/1
公園名	ばら公園		
委託箇所	福山市花園町一丁目地内		
福山市			

M1

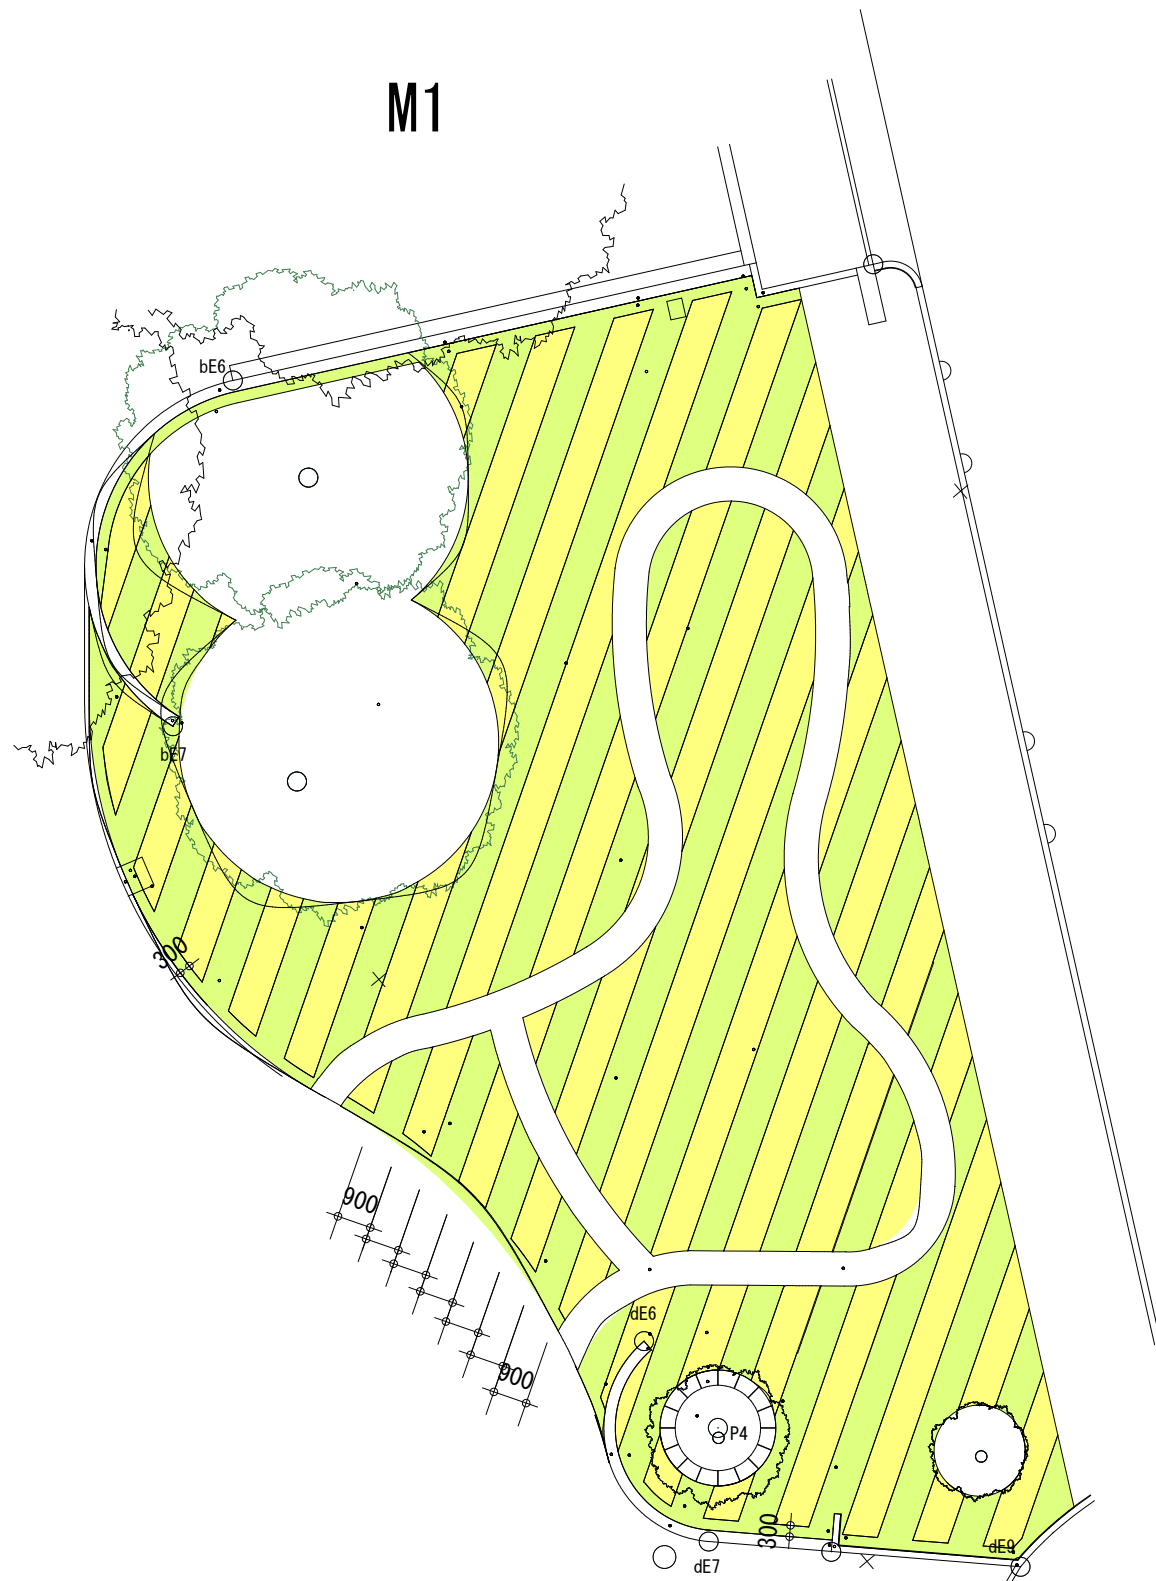


記号	名称	数量	単位	備考
	中型ばら(移植)	418	株	209m×2株/m
	シバフ(既存)	202.4	m ²	

M2

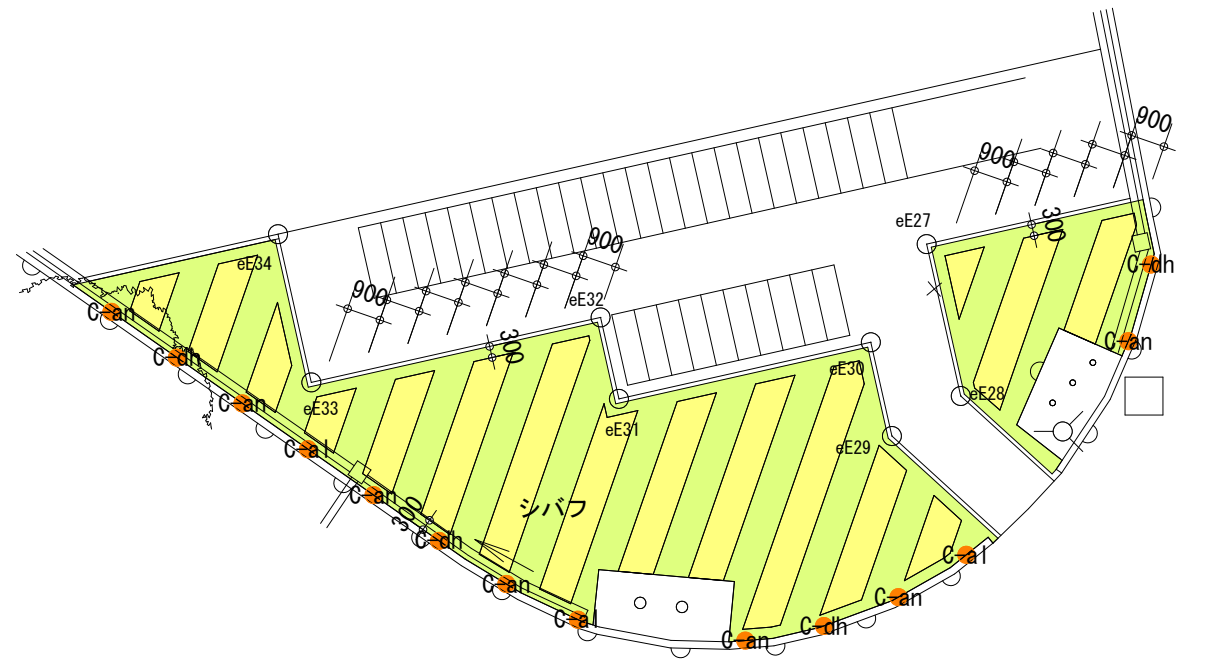

記号	名称	数量	単位	備考
	つるばら	14	箇所	
	中型ばら(移植)	108	株	59m×2株/m
	コウライシバ	75	m ²	

図面番号	31	縮尺	1:200
業務名	ばら公園ばら花壇等維持管理業務委託		
種別	植栽図・植付図芝生広場	番号	1/1
公園名	ばら公園		
委託箇所	福山市花園町一丁目地内		
福 山 市			

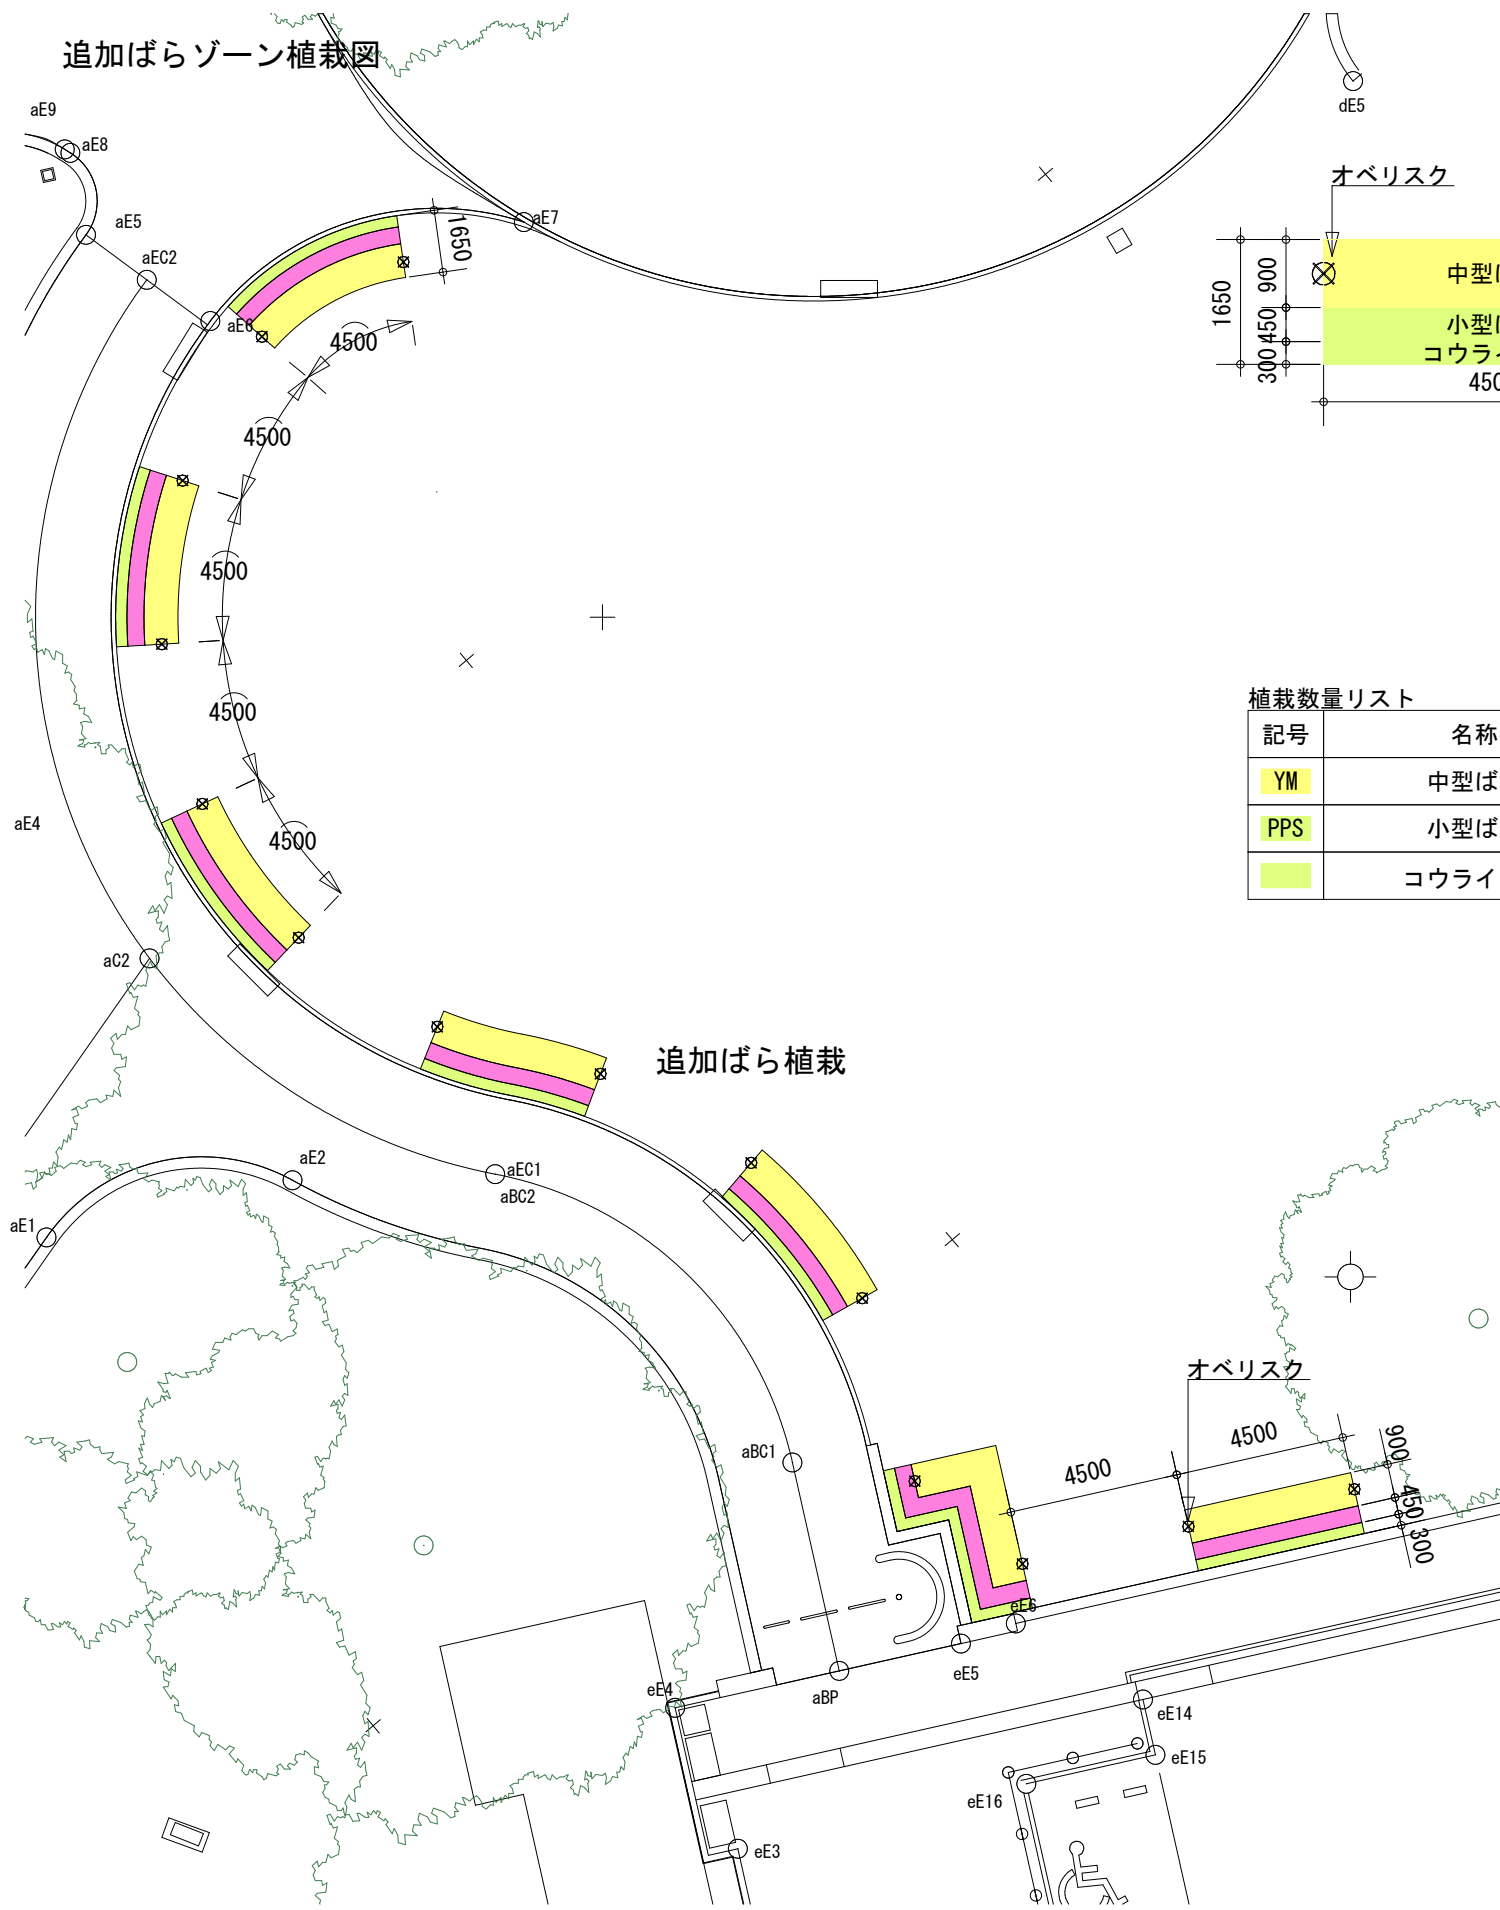

植栽数量リスト

記号	名称	数量	単位	備考
YM	中型ばら	31.5	m	
PPS	小型ばら	31.5	m	
	コウライシバ	10.5	m ²	

