


# リーデンローズ建物平面図 (1階)

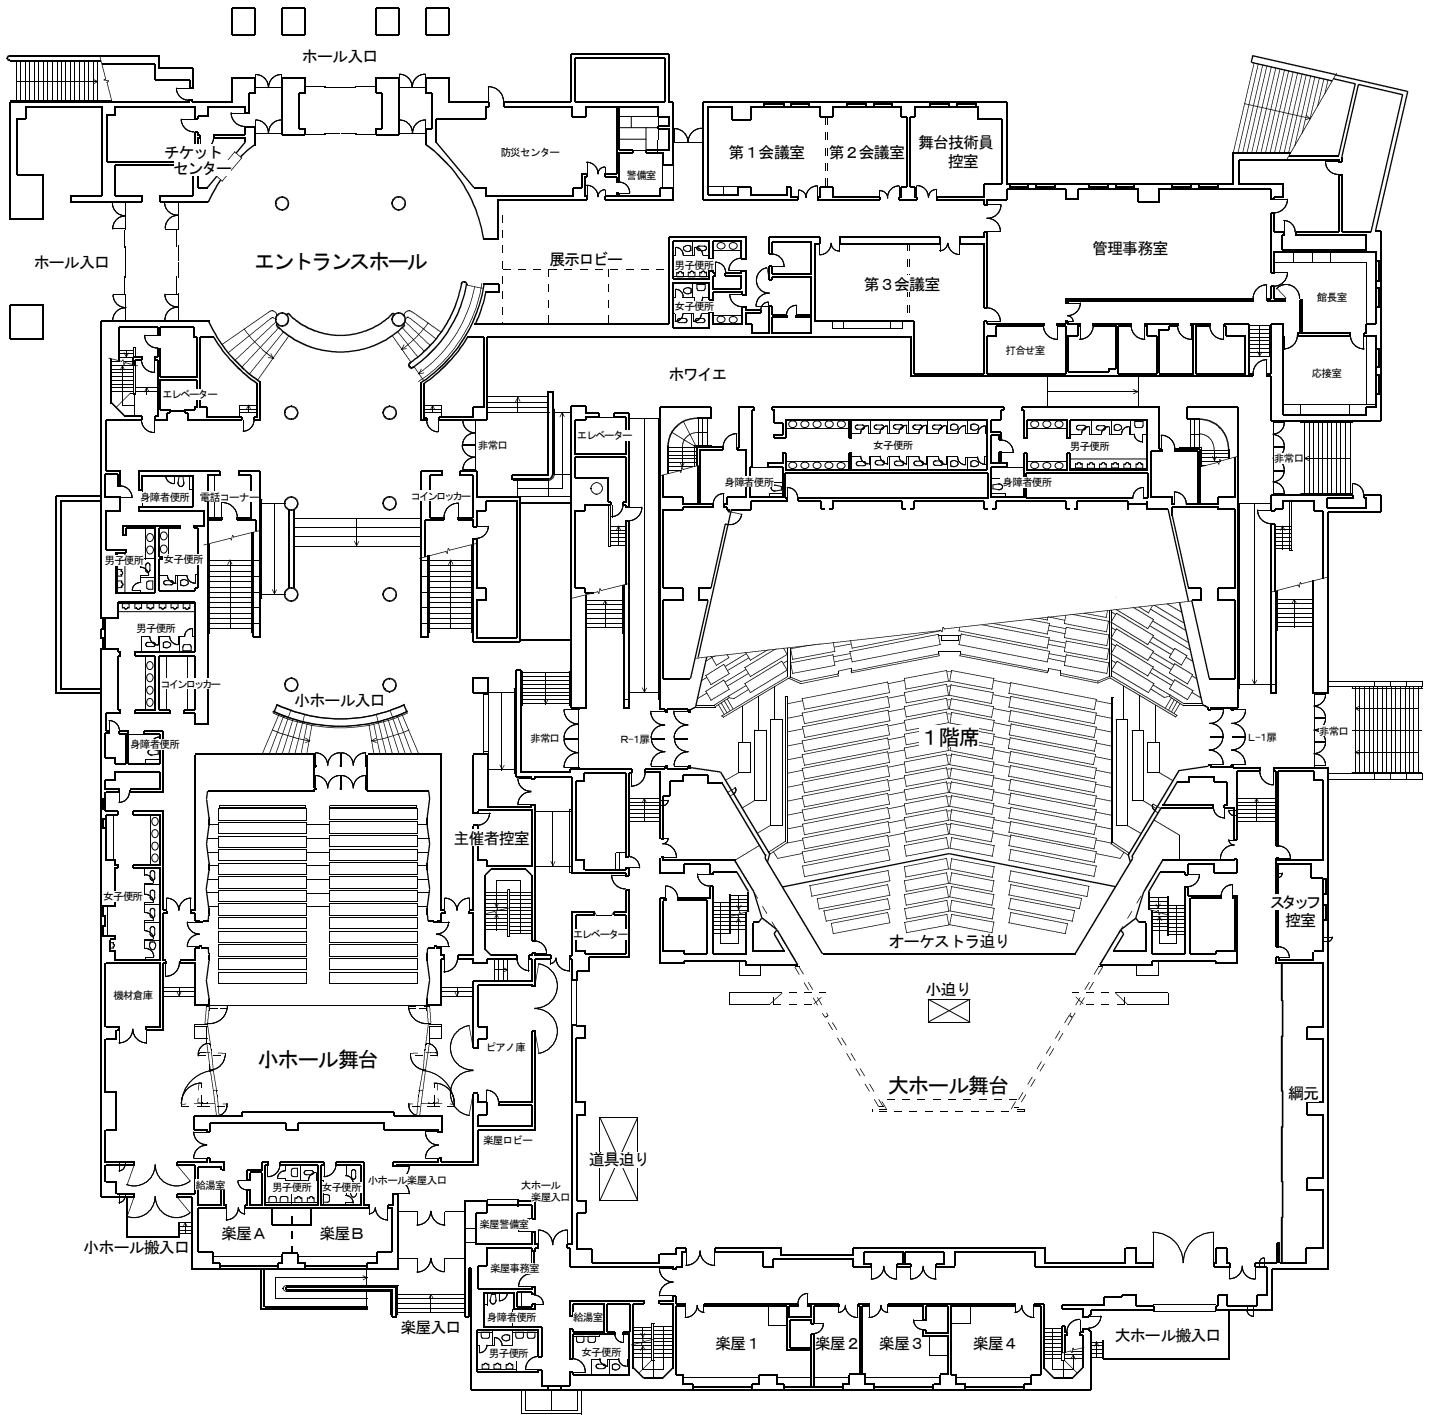

1階平面図 縮尺：1/500  
 0 5 10 15 20 25m