


リーデンローズ建物平面図（地下）

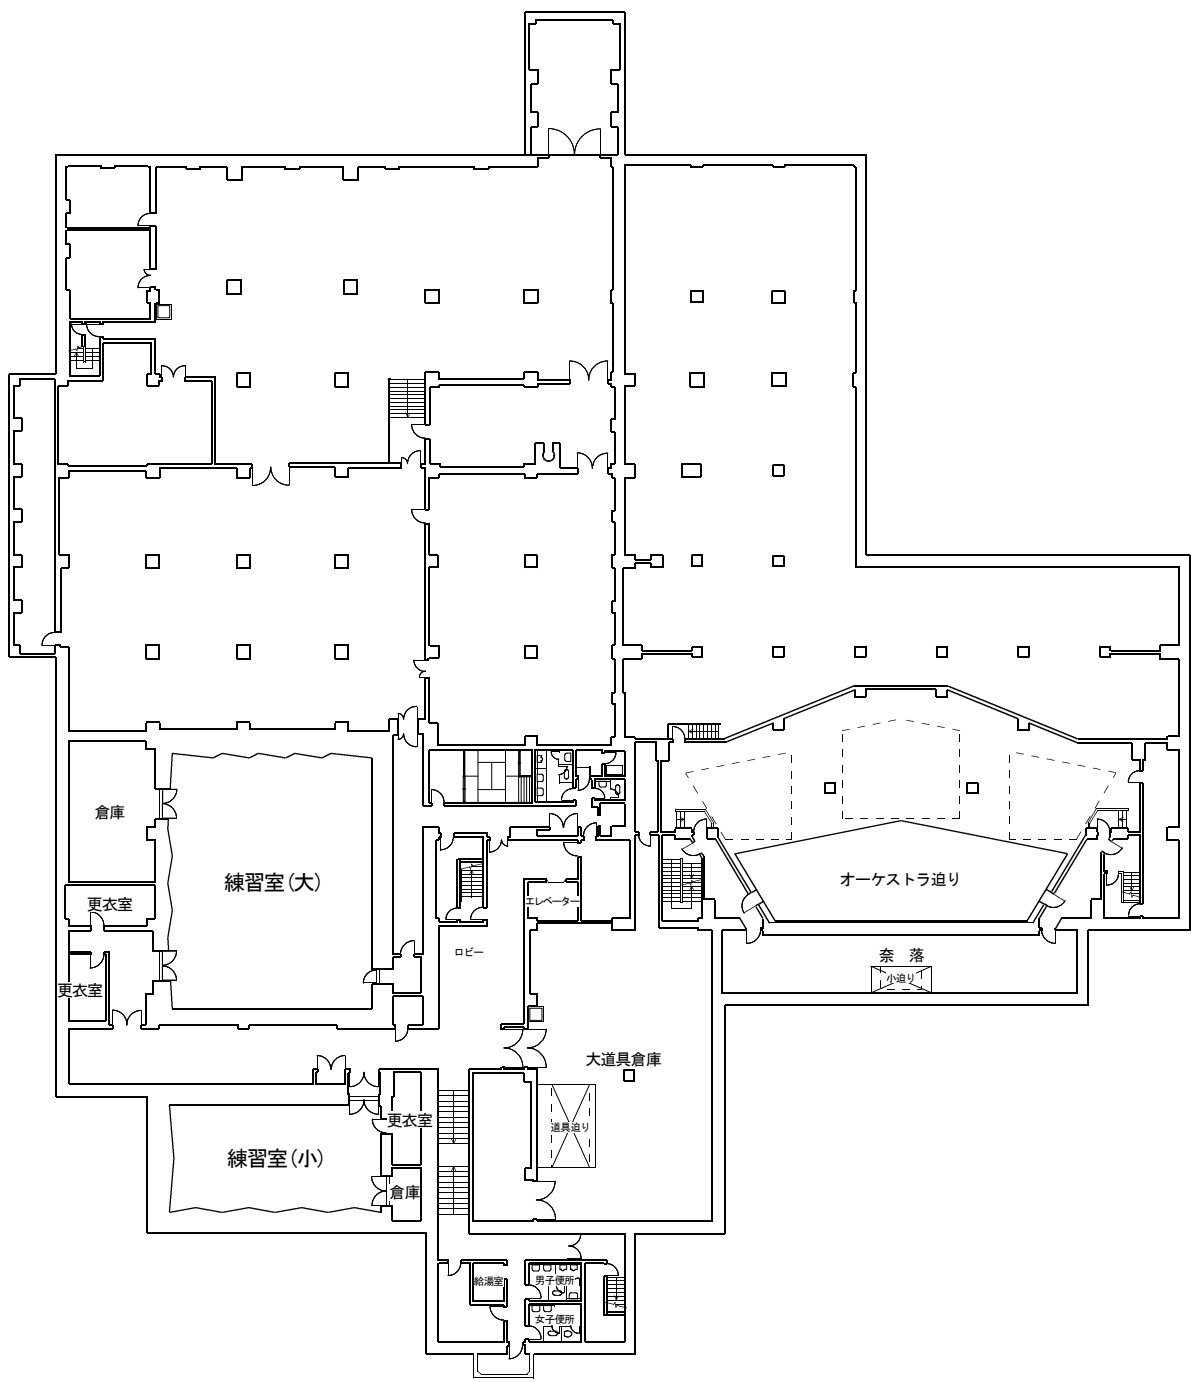

地階平面図 縮尺：1/500
0 5 10 15 20 25m