


地区計画6号指導図

S=1:250

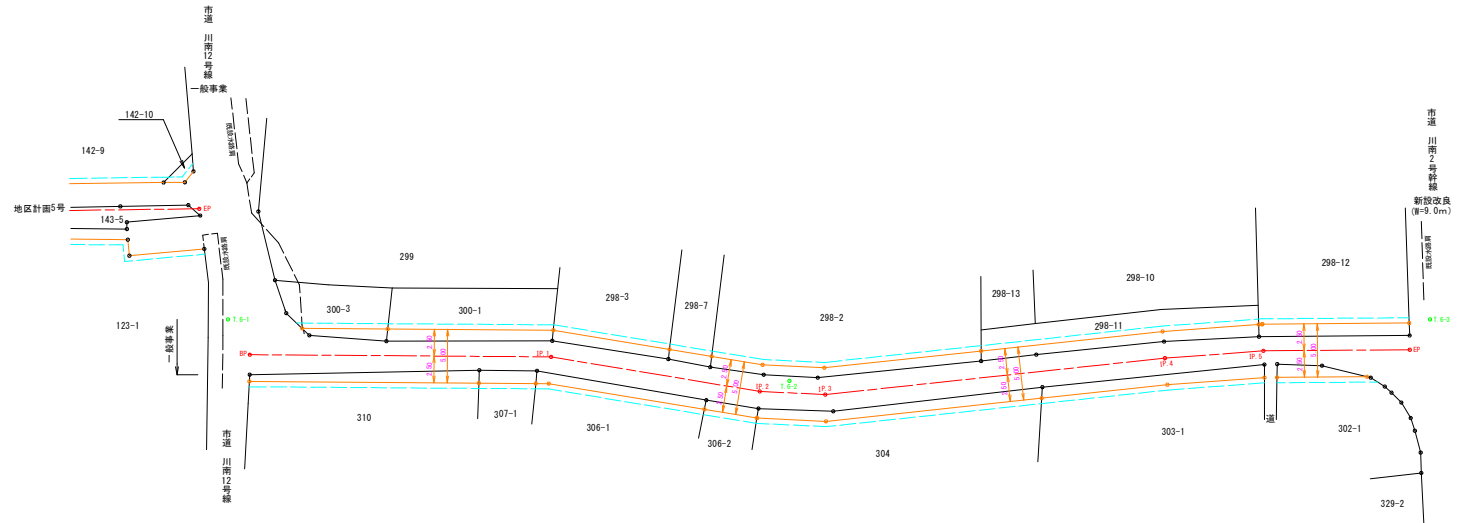

地区道路の考え方

- ・地区道路は、川南地区の地区整備計画で決定された路線です。
- ・地区道路は、両側側溝(用排水路を含む)で整備します。
- ・地区道路計画中心線は、公園官地幅より左右拡幅用地幅員の差異が0.3m以内となるように決定しています。
- ・公園境界線は、既存資料(公園、地積測量図、官民境界線証明)を参考にして作成しています。

凡 例

記号	名称	備考
○	基準点	中心線等復元に使用する基準となる点
—●—	地区道路計画中心線	道路計画中心線
—○—	地区道路計画線	計画中心線よりW=2.5mの位置
—	建築物等の後退線	地区道路計画線より0.5mの位置(0.5m以上)
—○—	公園境界線	公園の写し
—	現況道路線	路肩、水路肩、舗装等の現況

点名	種別	X	Y
1-E-1	公園境	-16125.454	10461.854
1-E-2	公園境	-16138.201	10462.054
1-E-3	公園境	-16138.325	10470.853

点名	種別	X	Y
IP		-16127.999	10446.927
IP.1		-16126.830	10433.487
IP.2		-16125.672	10431.391
IP.3		-16121.718	10454.253
IP.4		-16132.496	10463.056
IP.5		-16121.422	10465.275
IP		-16134.463	10467.463

標準断面図

S=1:50

