



地区計画12号指導図

S=1:250

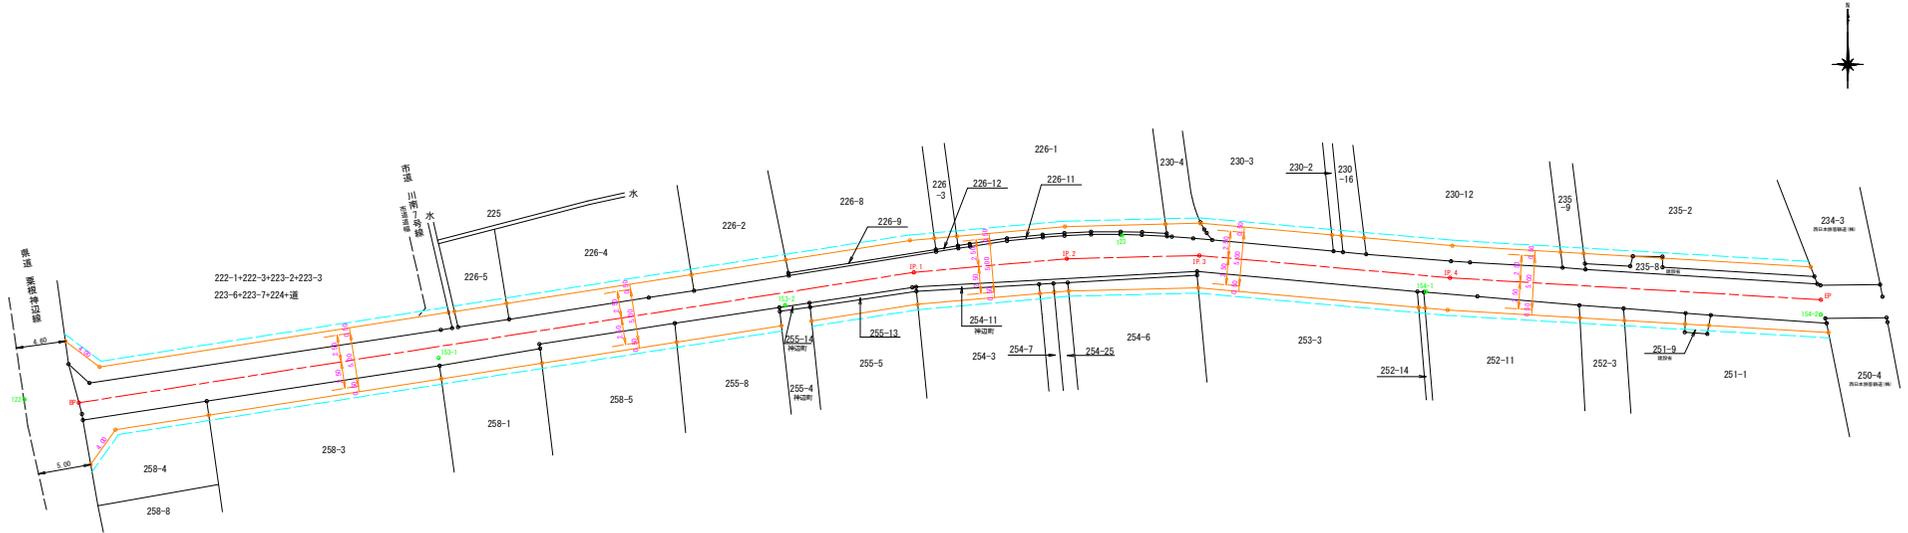

標準断面図

S=1:50

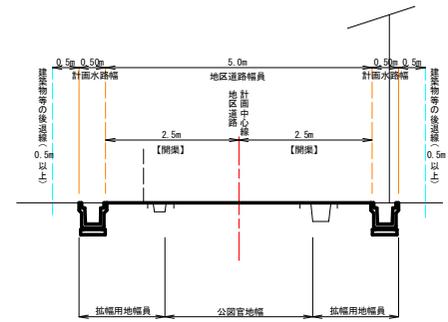

地区道路の考え方

- 地区道路は、川南地区の地区整備計画で決定された路線です。
- 地区道路は、両側側溝(用排水路を含む)で整備します。
- 地区道路計画中心線は、公園官地幅より左右抜幅地幅員の差異が0.3m以内となるように決定しています。
- 公園境界線は、既存資料(公園、地積測量図、官民境界線証明)を参考として作成しています。
- 計画水路幅について
  - 注1) 現況水路幅を計画水路幅とします。
- 交差点の隅切りは、必要寸法を表示しています。

凡 例

記号	名称	備考
○	基準点	中心線等復元に使用する基準となる点
●	地区道路計画中心線	道路計画中心線
○	地区道路計画線	計画中心線よりW=2.5m+計画水路幅の位置
○	建築物等の後退線	地区道路計画線より0.5mの位置(0.5m以上)
○	公園境界線	公園の写し
—	現況道路線	路肩、水路肩、舗装等の現況

基準点座標リスト			
点名	種別	X	Y
122	基準点	-10222.279	110932.346
123	基準点	-10201.023	111135.382
153-1	基準点	-10218.416	110501.227
153-2	基準点	-10213.496	110943.726
154-1	基準点	-10212.264	111443.809
154-2	基準点	-10214.389	111000.943

中心線座標リスト			
点名	種別	X	Y
IP		-10222.594	110014.467
IP 1		-10210.467	110998.819
IP 2		-10208.106	111130.372
IP 3		-10208.887	111328.618
IP 4		-10210.966	111168.147
IP		-10213.926	111000.966