



地区計画13号指導図【その2】

S=1:250

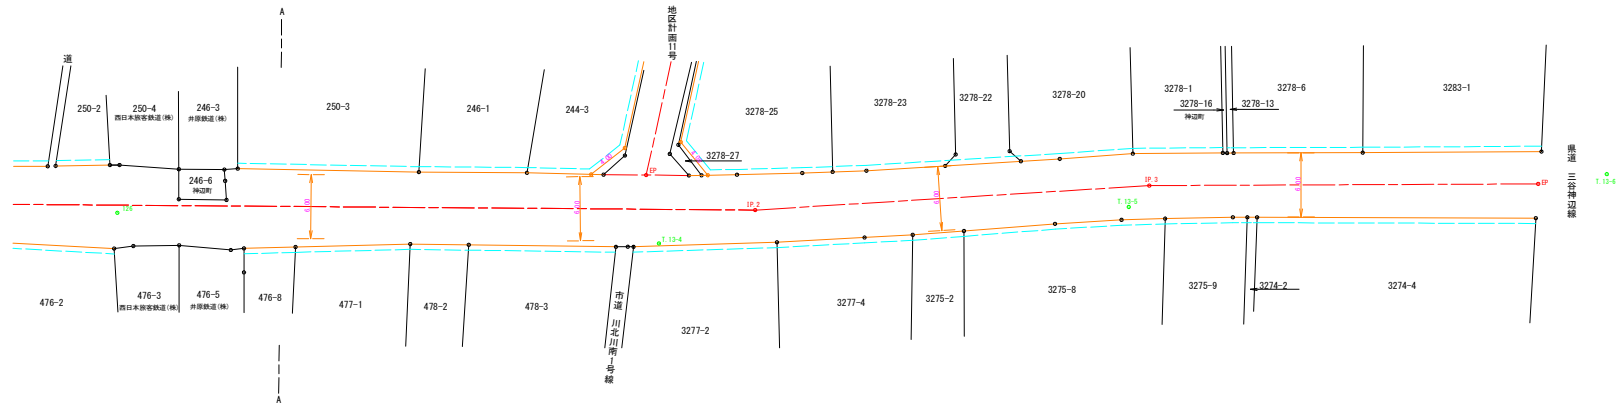

標準断面図

S=1:50

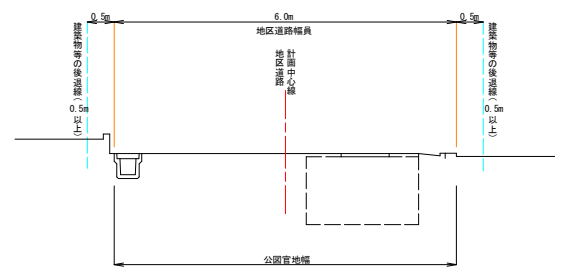

点名	標高	X	Y
T-13-1	金剛橋	-161311.225	111033.470
T-13-2	金剛橋	-161302.863	111066.146
T-13-3	金剛橋	-161293.263	111100.004
T-13-4	金剛橋	-161279.017	111244.496
T-13-5	金剛橋	-161268.017	111287.205
T-13-6	金剛橋	-161257.222	111320.146
125	金剛橋	-161284.999	111194.054

点名	標高	X	Y
IP		-161311.867	111039.250
IP-1		-161296.916	111124.971
IP-2		-161274.376	111192.319
IP-3		-161265.715	111288.364
EP		-161259.237	111324.679

地区道路の考え方

- 地区道路は、川南地区の地区整備計画で決定された路線です。
- 地区道路は、両側側溝(用排水路を含む)で整備します。
- 地区道路計画中心線は、公園官地幅より左右幅用地幅員の差異が0.3m以内となるように決定しています。
- 公園境界線は、既存資料(公園、地籍測量図、官民境界線証明)を参考にして作成しています。
- 交差点の隣切りは、必要寸法を表示しています。

凡 例

記号	名称	備考
○	基準点	中心線等復元に使用する基準となる点
—○—○—	地区道路計画中心線	道路計画中心線
—○—○—	地区道路計画線	
—○—○—	建築物等の後退線	地区道路計画線より0.5mの位置(0.5m以上)
—○—○—	公園境界線	公園の写し
—○—○—	現況道路線	路肩、水路肩、舗装等の現況