


地区計画16号指導図【その1】

S=1:250

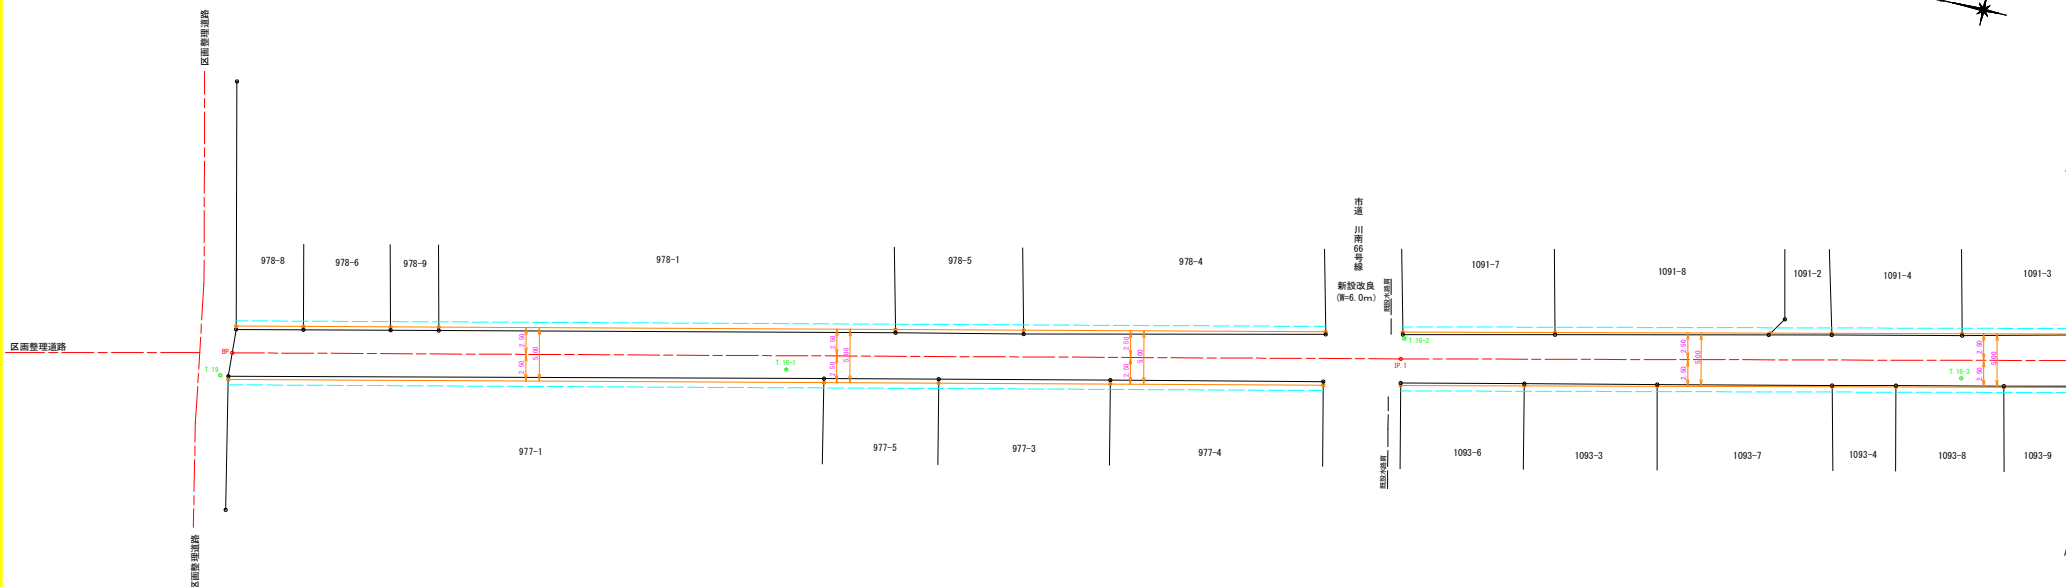

地区道路の考え方

- ・地区道路は、川南地区の地区整備計画で決定された路線です。
- ・地区道路は、両側側溝(用排水路を含む)で整備します。
- ・地区道路計画中心線は、公園官地幅より左右拡幅用地幅員の差異が0.3m以内となるように決定しています。
- ・公園境界線は、既存資料(公園、地積測量図、官長境界線証明)を参考にして作図しています。

凡 例

記号	名称	備考
○	基準点	中心線等復元に使用する基準となる点
→	地区道路計画中心線	道路計画中心線
→	地区道路計画線	計画中心線よりW=2.5mの位置
→	建築物等の後退線	地区道路計画線より0.5mの位置(0.5m以上)
○	公園境界線	公園の写し
—	現況道路線	路肩、水路側、舗装等の現況

点名	種別	X	Y
T.1E-1	変換点	-161844.938	10766.230
T.1E-2	変換点	-161900.640	10722.120
T.1E-3	変換点	-161962.240	10730.290
T.1E-4	変換点	-162008.468	10747.711
T.1E-5	変換点	-162065.317	10769.994
T.1E-6	変換点	-162113.525	10771.720
T.1E-7	変換点	-162168.100	10779.726
T.1E-8	変換点	-162215.037	10781.418
T.1E	変換点	-161761.440	10683.750

点名	種別	X	Y
IP		-161784.067	10686.056
IP.1		-161900.747	10720.190
IP.2		-162000.640	10740.822
IP.3		-162008.221	10746.090
IP.4		-162104.529	10756.822
IP.5		-162119.468	10766.993
IP.6		-162148.763	10777.193
IP.7		-162195.517	10788.294
IP		-162212.238	10793.310

