
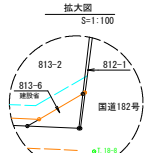


地区計画18号指導図【その3】

S=1:250

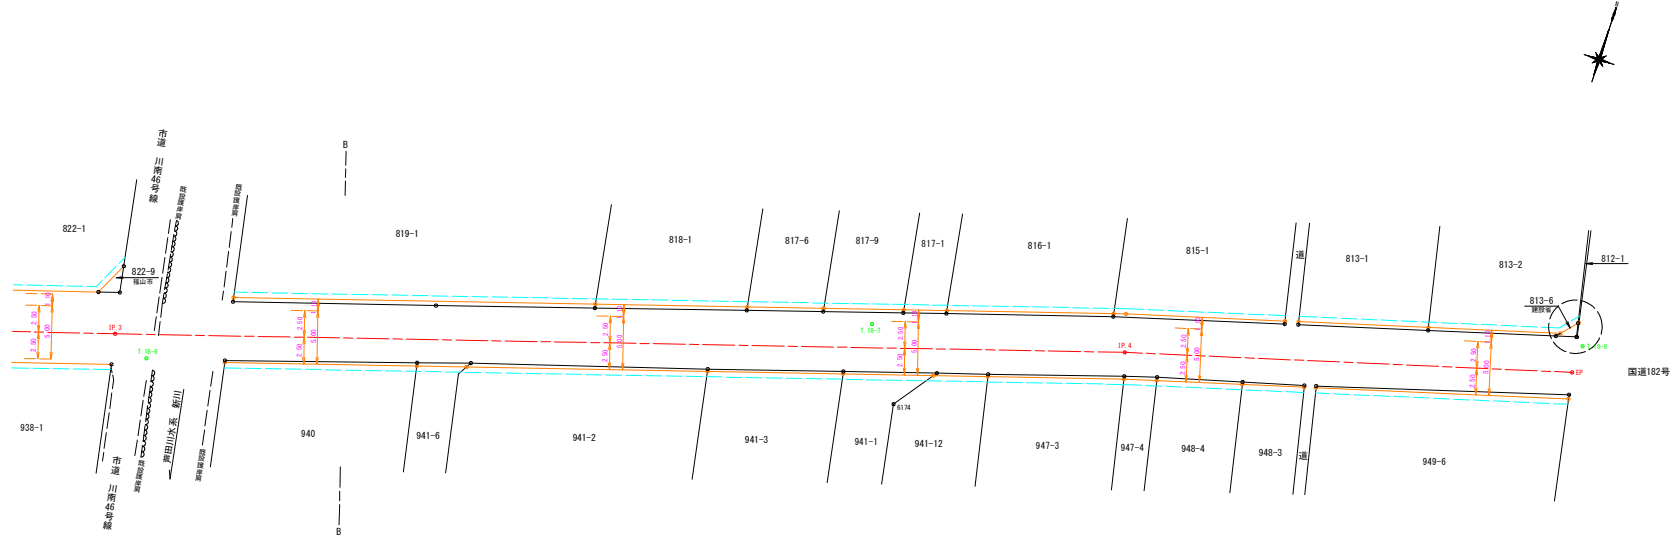

点名	標高	X	Y
T.18-1	常照點	-16199.879	110972.122
T.18-2	常照點	-161972.723	110022.612
T.18-3	常照點	-161903.854	110088.492
T.18-4	常照點	-161823.509	110148.816
T.18-5	常照點	-161917.143	110204.881
T.18-6	常照點	-161901.682	110272.956
T.18-7	常照點	-161877.298	110328.478
T.18-8	常照點	-161868.582	110400.311

点名	標高	X	Y
中		-161895.296	110978.012
IP 1		-161961.701	110205.942
IP 2		-161844.349	110158.138
IP 3		-161900.418	110288.449
IP 4		-161872.522	110359.795
IP		-161861.208	110400.137

地区道路の考え方

- 地区道路は、川南地区の地区整備計画で決定された路線です。
- 地区道路は、両側側溝(用排水路を含む)で整備します。
- 地区道路計画中心線は、公園官地幅より左右拡幅用地幅員の差異が0.3m以内となるように決定しています。
- 公園境界線は、既存資料(公園、地籍測量図、官民境界線証明)を参考にして作図しています。
- 計画水路幅について

注.1) 現状水路幅を計画水路幅とします。
注.2) 良地側の水路壁天端幅は15cmとし、道路側の天端幅は地区道路幅員に含めます。

凡例

記号	名称	備考
○	基準点	中心線等復元に使用する基準となる点
—●—●—	地区道路計画中心線	道路計画中心線
—○—○—	地区道路計画線	【開渠側】 計画中心線よりW=2.5mの位置 【閉渠側】 計画中心線よりW=2.5m+計画水路幅の位置
—	建築物等の後退線	地区施設道路計画線より0.5mの位置(0.5m以上)
—○—	公園境界線	公園の写し
—	現状道路線	路肩、水路肩、舗装等の現状

標準断面図

S=1:50

