

既存インフラとの取り合い点等

添付資料4



上水本管・工水本管

下水取付柵（市が新設する。土被りh=1.0m程度）

電気の引き込み場所は、電力会社との協議の上、決定すること。

本鉄塔は、本事業の敷地造成に伴う「側方地盤に変位の及ぶ範囲内」にある可能性があるため、事前調査及びモニタリング調査を行うこと。
なお、調査内容等は、電力会社との協議の上、決定すること。

S=1:2500

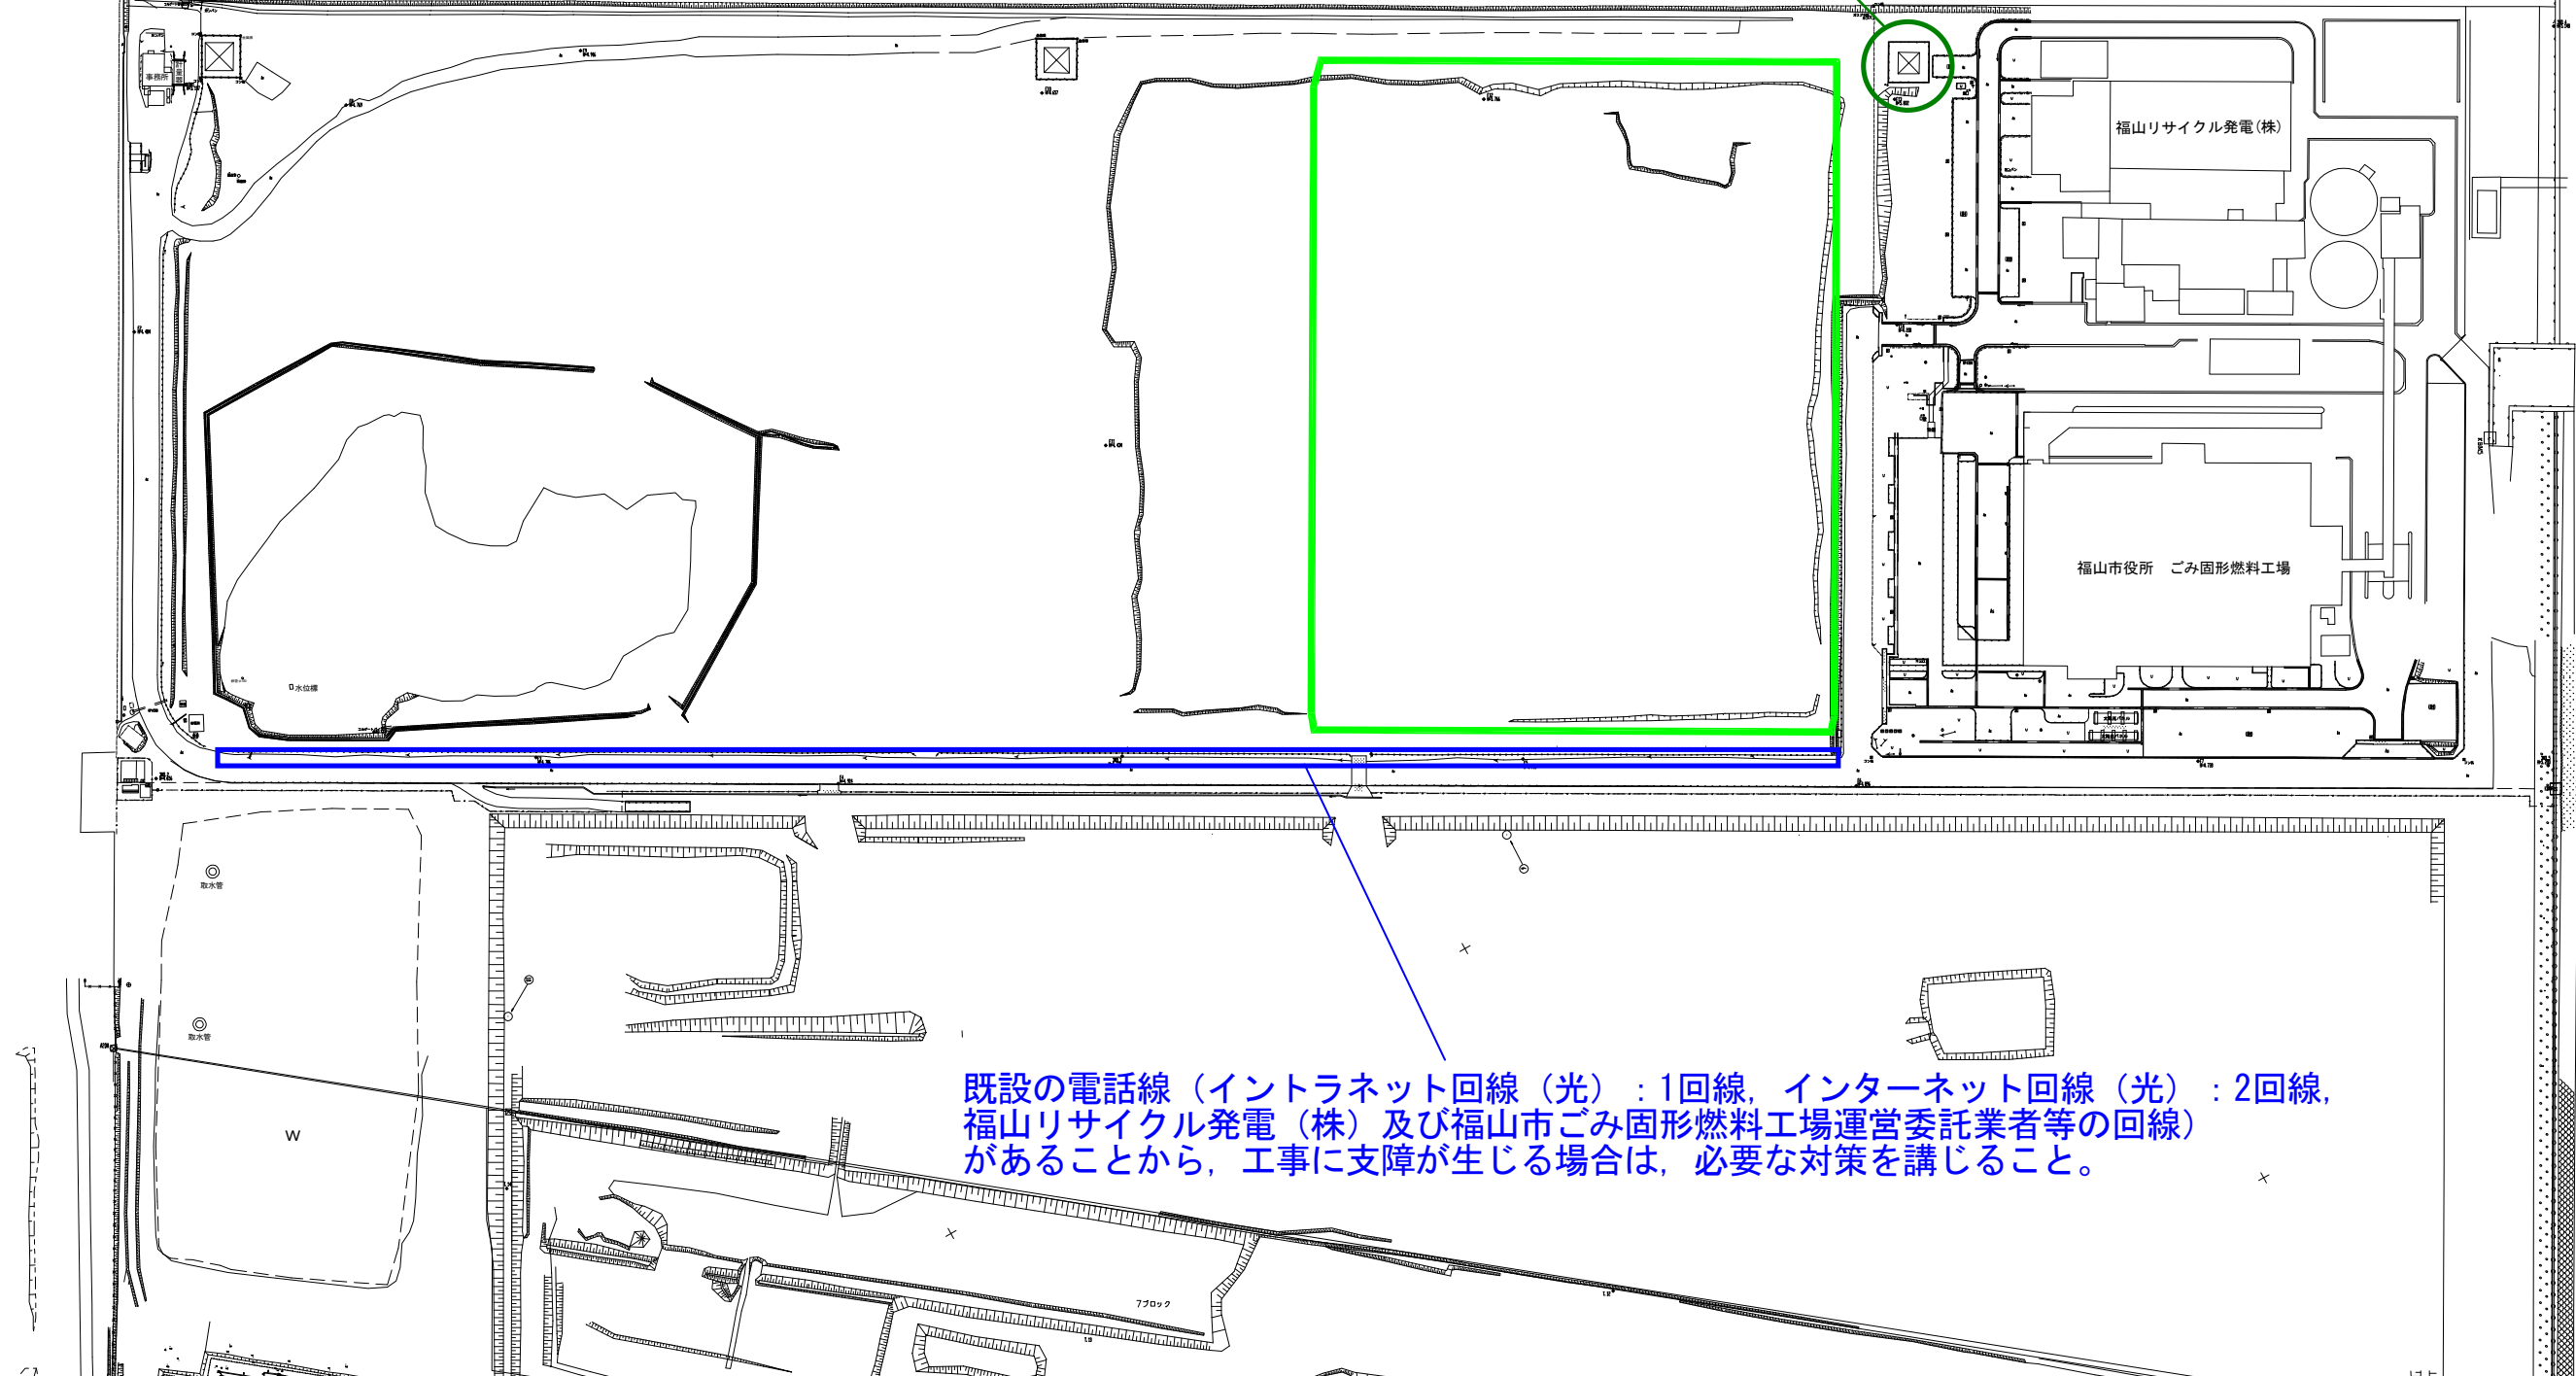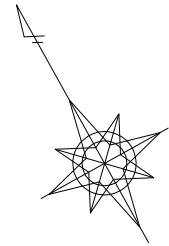

既設の電話線（イントラネット回線（光）：1回線、インターネット回線（光）：2回線、福山リサイクル発電（株）及び福山市ごみ固形燃料工場運営委託業者等の回線）があることから、工事に支障が生じる場合は、必要な対策を講じること。

海（福山港）

凡例
:事業計画地