

2022 年度

福山市 駅家 町 地内

今岡(R4・福-31)小規模崩壊地復旧工事 実施設計書

工事概要	項目	当初	変更
	適用単価区分 工種 地域補正区分 工事概要	2022年(令和4年)6月単価 治山・地すべり 地方部影響なし 工事延長 治山土工 モルタル吹付工	L = 12.0 m 1式 A = 84.0 m ²

特記仕様書

本工事の施工に関する設計図書にない明細については、「福山市工事検査技術基準」「令和3年度 土木工事共通仕様書(広島県)」に基づき、誠実かつ完全に施工するものとする。

本工事施工にあたって制約等を受ける固有の技術的要素については、表. 1「該当」欄に○印で明示する。

なお、明示内容に変更が生じた場合及び明示されていない制約等が生じたときは、その都度速やかに、その指定した職員(以下「監督員」という。)と協議し、適切な措置を講じるものとする。

表. 1

項目	事項	該当	内 容
施工準備	関連機関への手続きあり		施工にあたっては、日本国の関係諸法令、諸官公庁の通達、工事施工に関する協定事項等を遵守し、諸官公署への届出及び許可等の手続きは速やかに行い、監督員に報告すること。
	提出書類	○	工事に先立ち、監督員と協議し、実施工工程表を契約日より14日以内に提出すること。
			工事に先立ち、工事施工計画書を提出し、監督員の承認を得ること。
			工事に使用する資材は、使用資材承認願を提出し、監督員の承認を得ること。
	工事に着手すべき期日	○	受注者は、工事開始日以降30日以内に工事着手しなければならない。 ただし、当該事業申請者等から工事着手日について指定があった場合は、その指定日以降30日以内に工事着手しなければならない。
	施工承認図の作成		受注者は、設計図書に基づき現地を照査し、施工承認図を作成し監督員に提出すること。
工 程	地元住民への承諾	○	受注者は、現地着手前にあらかじめ地元住民に施工内容等についての説明を行い、承諾を得ること。
	関連する別途工事あり		工事名: 工 期:
	施工時期・時間に制限あり		時 期: 時 間:
	その他	○	本工事の工期は工事検査期間として14日間を見込んでいる。
現場体制	名札の着用	○	工事現場内において、監理技術者、主任技術者(下請負人を含む)に工事名、工期、写真、所属会社名及び証明印の入った名札を着用させるものとする。
	施工体制台帳の提出	○	受注者は(建設業法第24条の7第1項の規定により同項に規定する施工体制台帳(以下「施工体制台帳」という。)を作成しなければならないこととされているものに限る。)は、作成した施工体制台帳(同項の規定により記載すべきものとされた事項に変更が生じたことに伴い新たに作成されたものを含む。)の写しを発注者に提出しなければならない。 建設業法施行規則(昭和24年建設省令第14号)第14条の6の規定により作成した施工体系図を工事現場の工事関係者が見やすい場所及び公衆が見やすい場所に掲げなければならない。
公害対策	特定建設作業(騒音・振動)		本工事は、特定建設作業を行うため「特定建設作業実施届出書」を提出し、監督員に報告すること。
	第三者に危害を及ぼす懸念あり		事前調査:
	その他		
安全対策	交通誘導警備員		本工事における交通誘導警備員は、延 人を見込んでいる。 なお、配置場所等については監督員と協議するものとする。
	特別な交通安全対策が必要		施設等:
	その他		
工事用道路	仮設道路の設置条件あり		通行車両:工事用車両等
			工事完了後の処理:原形復旧
	その他		

項目	事項	該当	内容
植栽工外	特定外来生物		受注者は、植栽工、吹付工、植生マット・シート工その他これらに類する植生工に用いる植物又はその種子には、特定外来生物による生態系等に係る被害の防止に関する法律において表、2で指定する次の植物を使用してはならない。
	建設リサイクル法対象工事		本工事は、建設リサイクル法対象工事である。
	建設副産物の取扱い	○	建設副産物の取り扱いについては、「令和3年度 土木工事共通仕様書(広島県)」の第1編 1-1-1-19に従うこと。
	建設副産物情報交換システム	○	本工事は、建設副産物情報交換システム((財)日本建設情報総合センター)の登録対象工事である。
	工事前	○	「再生資源利用計画書」及び「再生資源利用促進計画書」の提出
	工事完成後	○	「再生資源利用実施書」及び「再生資源利用促進実施書」の提出
	建設副産物の再資源化に要する費用		建設副産物の処分先については、再資源化施設を見込んでおり、再資源化に要する費用(運搬費を含む処分費)は、広島県(環境局)及び保健所設置政令市(広島市、呉市、福山市)が、廃棄物処理法に基づき許可した適正な施設のうち受入条件が合うものの中から、運搬費と受入費(平日の受入費用)の合計が最も経済的になるものを見込んでいる。従って、正当な理由がある場合を除き再資源化施設に要する費用(単価)は変更しない。 ただし、建設資材廃棄物が破碎等(選別を含む)により有用物となった場合、その用途に応じて適切に処理するものとする。
	建設発生木の処分あり (指定処分)		建設発生木材 処分場所:「建設発生木材再資源化施設」
建設副産物	建設発生土・建設廃棄物の処分あり (指定処分)	○	当該工事により発生する建設発生土は、建設発生土処分先一覧表(広島県)に掲載されている建設発生土リサイクルプラント又は建設発生土受入地(一時たい積を含む。)のいずれかに搬出するものとする。 また、搬出先として、運搬費と受入費(平日の受入費用)の合計が最も経済的になる建設発生土リサイクルプラント又は建設発生土受入地(一時たい積を含む。)を見込んでいる。したがって、正当な理由がある場合を除き残土処分に要する費用(単価)は変更しない。 なお、工事発注後に明らかになったやむを得ない事情により、建設発生土処分先一覧表(広島県)に掲載されている建設発生土リサイクルプラント又は建設発生土受入地(一時たい積を含む。)への搬出が困難となった場合は、発注者と元請業者が協議するものとする。 搬出にあたっては、搬出先への処分状況が確認できるよう写真撮影を行うとともに、計量伝票等(原本)を監督員に提出すること。
		○	発生土(砂質土・レキ質土) 処分場所:「発生土を受け入れるリサイクルプラント又は受入地(一時たい積を含む。)」
			発生土(粘性土) 処分場所:「発生土を受け入れるリサイクルプラント又は受入地(一時たい積を含む。)」
	再生資材の利用あり		再生材の種類: 使用場所: 品質基準:土木工事共通仕様書による
	登録リサイクル製品の使用		本工事の施工に際して必要となる資材等について、「広島県生活環境の保全等に関する条例」に基づき登録された製品(登録リサイクル製品)を使用することが可能である場合は、その使用に努めるものとする。 なお、登録製品を使用する場合は、「広島県リサイクル製品登録証」のコピーを提出し、使用後に登録番号と使用量を監督員に報告すること。
			本工事に使用する材料について、次に該当するものは登録リサイクル製品を使用するものとする。 再生粗粒度アスファルト混合物(最大粒径20mm) 再生密粒度アスファルト混合物(最大粒径20mm)(最大粒径13mm) 再生細粒度アスファルト混合物(最大粒径13mm)

項目	事項	該当	内容
工事材料	再生資材の利用あり		工事に先立って「再生資源利用計画書」を提出し、完成時には「再生資源利用実施書」を提出すること。
	購入土		1 当該工事に使用する購入土は、建設発生土処分先一覧表に記載された建設発生土リサイクルプラントが製造した処理土(改良土を含む。以下同じ。)を使用するものとする。積算にあたっては、運搬費と処理土購入費(工場渡し)の合計が最も経済的になるものを見込んでいる。したがって、正当な理由がある場合を除き購入土に要する費用(単価)は変更しない。 2 1により使用することとしている処理土について、何らかの事情により、その使用が困難である場合は、設計図書の内容について監督員と協議をすること。
	現場発生品あり		品名・数量等:
			納入場所:
	支給材料あり		品名・数量等:
			引渡場所:
建設機械	排出ガス対策型建設機械の指定あり	○	土木工事共通仕様書(令和3年度 広島県)『1-1-1-31 環境対策』で使用を義務付けている排出ガス対策型建設機械においては、第2次基準値以上の建設機械の使用に努めること。 なお、使用する排出ガス対策型建設機械について、基準値による設計変更は行わない。
土砂の搬出	「広島県土砂の適正処理に関する条例」に基づく届出あり		本工事により発生する建設発生土について受注者は 500m ³ 以上(一時堆積場については 500m ³ /月以上)の土砂を事業区域外へ搬出するときは「広島県土砂の適正処理に関する条例」(平成16年広島県条例第1号、以下「広島県土砂条例」という。)第2章第8条及び第9条に基づき土砂の搬出に係る計画を定め、当該土砂の搬出を開始する日から起算して 20 日前(一時たい積場については、当該計画に係る月の初日の 10 日前)までに福山市長に届出なければならない。 また、搬出先の施設が広島県土砂条例の規制を受ける場合は、その施設が土砂を適正に処理している資料(広島県土砂条例にかかる受理書又は許可書の写し等)を提出すること。 なお、工事発注後に明らかになったやむをえない事情により、指定した処分地が確保できない場合は、監督員と設計図書の内容に関して協議すること。

表. 2

科	属	特定外来生物
キク Compositae	コレオフスイス(ハルシャギク) Coreopsis	オオキンケイダク (C.laneolata)
	ギュムノコロニス(ミズヒマワリ) Gymnocoronis	ミズヒマワリ (G. spilanthoides)
	ルドベギア (オオハコソツツ) Rudbeckia	オオハコソツツ (R. laciniata)
	セボオ (キオン (サギギク)) Senecio	ナルタワギク (S.madagascariensis)
ゴマノハグサ Scrophulariaceae	ヴェロニカ (クリガタソウ) Veronica	オオカワチシャ (V.anagallis-aquatica)
ヒュ Amaranthaceae	アルテランテラ (ツルノケイトウ) Alternanthera	ナガエツルケイトウ (A.philoxeroides)
セリ Apiaceae	ヒュドロコティレ(チドメグサ) Hydrocotyle	ブラジルチドメグサ(H.ranunculoides)
ウリ Cucurbitaceae	スイキュオス (アレチウリ) Sicyos	アレチウリ (S.angulatus)
アリノトウグサ Haloragaceae	ミュリオフルム (フサモ) Myriophyllum	オオフサモ (M.aquaticum)
イネ poaceae	スペルティナ Spartina	スペルティナ・アンクリカ (S.anglica)
サトイモ Araceae	ピステイア (ボタンウキサ) pistia	ボタンウキサ (P.stratiotes)
アカウキクサ Azollaceae	アゾラ(アカウキクサ) Azolla	アゾラ・クリスター (A.cristata)

その他

名板仕様



【規格・仕様】 アルミ軽合金 150×200×10mm
地色黒色焼付 縁および文字 白銀浮出し仕上げ

総括情報表

頁0 -0001

変更回数	0	
適用単価地区	70 福山市	
単価適用日	00-04.05.01(0)	
諸経費体系	B 公共 (R01.06~)	
	当世代	前世代
工種区分	03 治山・地すべり工事	
復興補正区分	00 補正なし	
施工地域・工事場所区分	00 補正なし	
週休補正区分	00 補正なし	
緊急工事補正区分	00 通常工事	
積雪寒冷地補正	00 補正なし	
前払率(%)	40	
契約保証費区分	03 補正しない	
工事費端数区分	01 千円未満切捨て	

本工事費

内訳表

頁0 -0002

費目・工種・施工名称など	数量	単位	単価	金額	備考
本工事費					
山腹工	1	式			レベル1
法切工	1	式			レベル2
法切工	1	式			レベル3
土砂法切		m3			レベル4
のり切工(人力)	17	m3		00	単第0 -0001 表
人力運搬(積込み~運搬~取卸し) 換算距離20m以下	17	m3		00	単第0 -0002 表
土砂等運搬 現場制約あり 土砂(岩塊・玉石混り土含む) DID区間有り 距離8.0km以下(6.0km超)	17	m3		00	単第0 -0003 表
処分費等(直接工事費計上分)					

本工事費

内訳表

頁0 -0003

費目・工種・施工名称など	数量	単位	単価	金額	備考
投棄料	17	m3			00
法面工	1	式			レベル2
吹付工	1	式			レベル3
モルタル吹付		m2			レベル4
モルタル吹付工 厚8cm [規]250m ² 未満	84.0	m2			00 单第0 -0004 表 レベル4
堤名板		枚			
林道名板(A型・アルミ軽合金) 200×150×10mm	1	枚			00
直接工事費					
共通仮設費率 分額					


本工事費

内訳表

頁0 -0004

費目・工種・施工名称など	数量	単位	単価	金額	備考
共通仮設費計					
(純工事費)					
現場管理費					
(工事原価)					
一般管理費率 分					
一般管理費計					
工事価格計					
消費税相当額計					
請負工事費計					

位 置 図 S=1/10,000

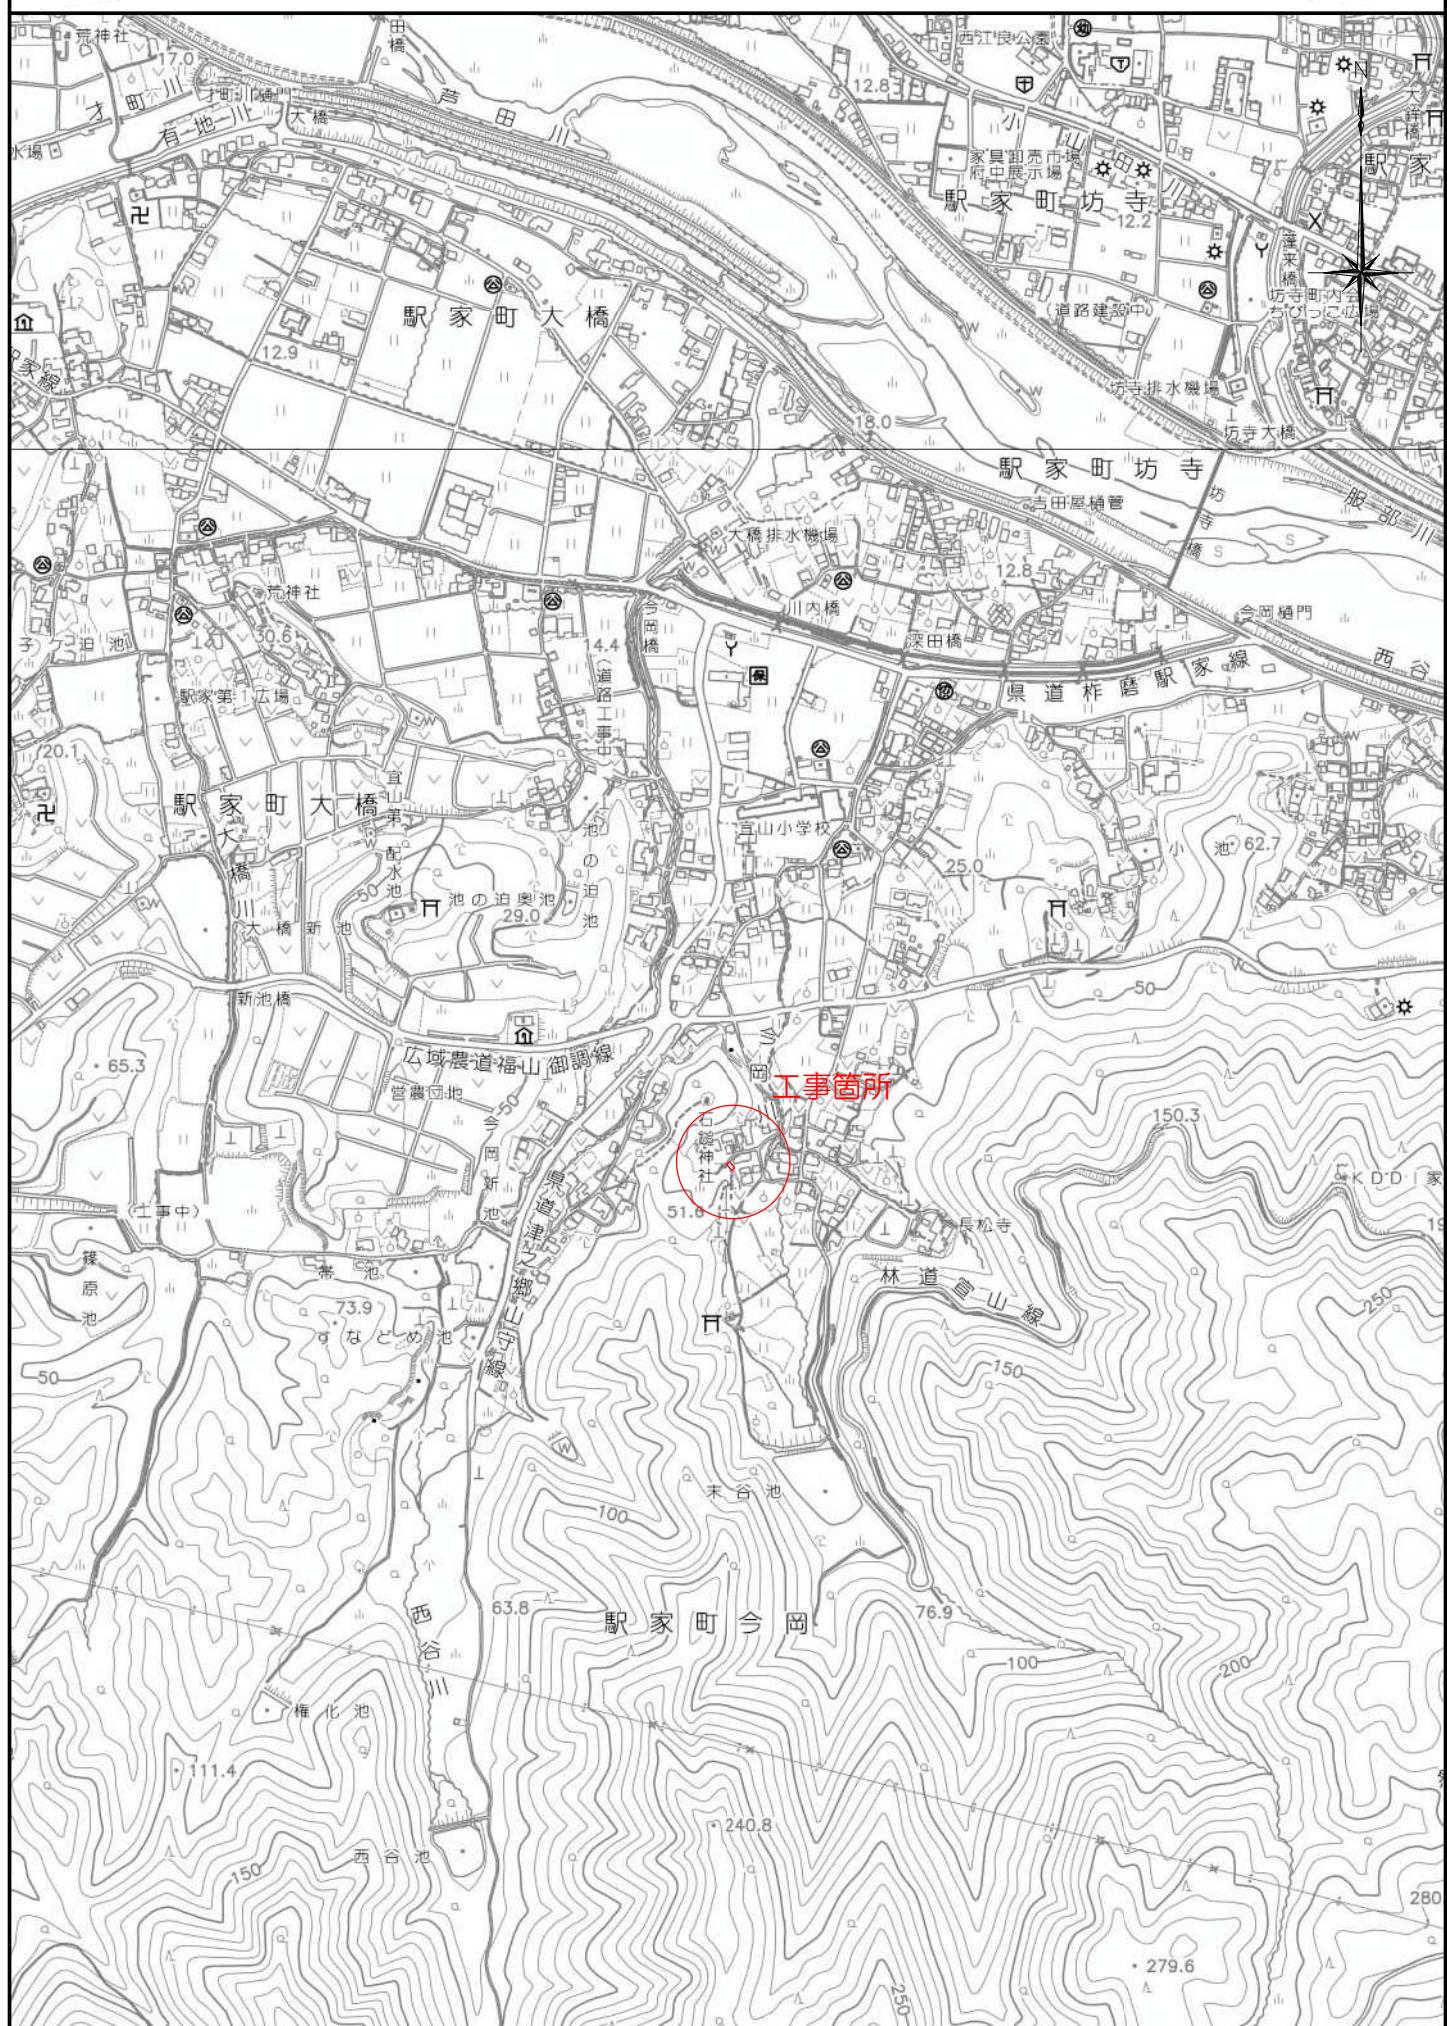


工事年度	2022年度（令和4年度）	
工事名	今岡(R4・福-31)小規模崩壊地復旧工事	
工事位置	福山市駅家町地内	
名称	各種計画図	
縮尺	図示	図面番号 1 / 1
福 山 市		

図面作成年月 2022年 7月



構造図（モルタル吹付）
S=1:20

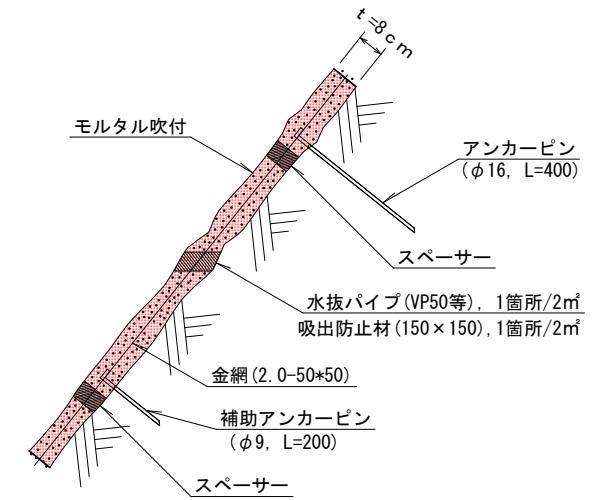

標準横断図
S=1:100



C(掘削) 1.4 × 12.0 = 16.8 (17m³)

C=1.4

L=12.0

ST. 0.0

モルタル吹付工 展開図
S=1:100

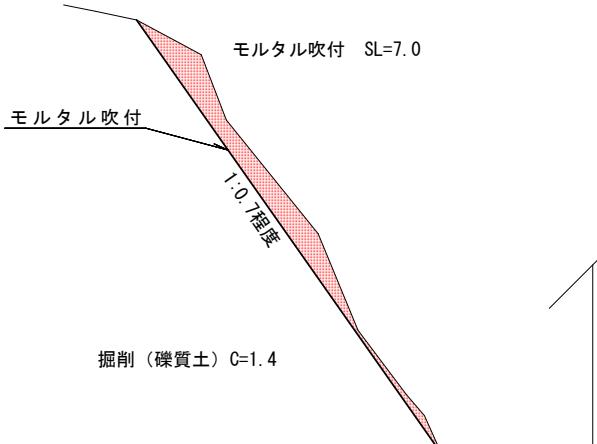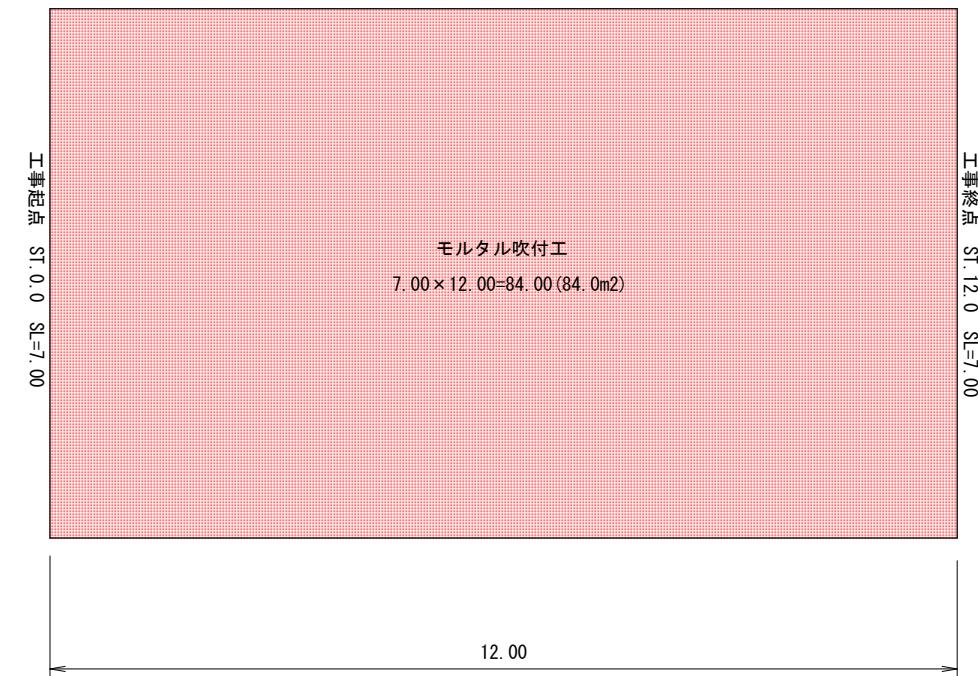

【 参 考 図 書 】

のり切工(人力)

施工單価表

頁0 -0005

单第0 -0001 表

10 m3 当り

施工單価表

頁0 -0006

人力運搬（積込み～運搬～取卸し）

SPK21040021

单第0 -0002 表

換算距離20m以下

機械構成比: 0.00% 務務構成比: 100.00% 材料構成比: 0.00% 市場単価構成比: 0.00% 標準単価: 4,300.0000

施工単価表

頁0 -0007

土砂等運搬

現場制約あり 土砂(岩塊・玉石混り土含む) DID区間有り 距離8.0km以下(6.0km超)

機械構成比: 19.75% 労務構成比: 70.85% 材料構成比: 9.40% 市場単価構成比: 0.00%

単第0 -0003 表

1 m3 当り
標準単価: 4,256.0000

代表機労材規格(積算地区)	構成比	単価(積算地区)	代表機労材規格(東京地区)	単価(東京地区)	備考
ダンプトラック[オンロード・ディーゼル] 2t積級 (タイヤ損耗費及び補修費(良好)を含む)	19.75%		ダンプトラック[オンロード・ディーゼル] 2t積級 (タイヤ損耗費及び補修費(良好)を含む)		MTPC00016T1 MTPT00016T1
運転手(一般)	70.85%		運転手(一般)		RTPC00007 RTPT00007
軽油 パトロール給油,2~4KL積載車給油	9.40%		軽油1.2号パトロール給油		TTPC00013 TTPT00013
積算単価			積算単価		EP001
A=3 C=1 F=35 現場制約あり 土砂(岩塊・玉石混り土含む) 距離8.0km以下(6.0km超)			B=7 D=2 人力 DID区間有り		

施工單価表

頁0 -0008

单第0 -0004 表

1 m2 当り

モルタル吹付工

8cm

「規」250m²未満