図面番号	１／１２	縮　　尺	S=1:10,000
工　　種	排水施設土木工事		
種　　別	位置図	番号	
施 設 名	真田川排水機場		
工事箇所	福山市南今津町地内		
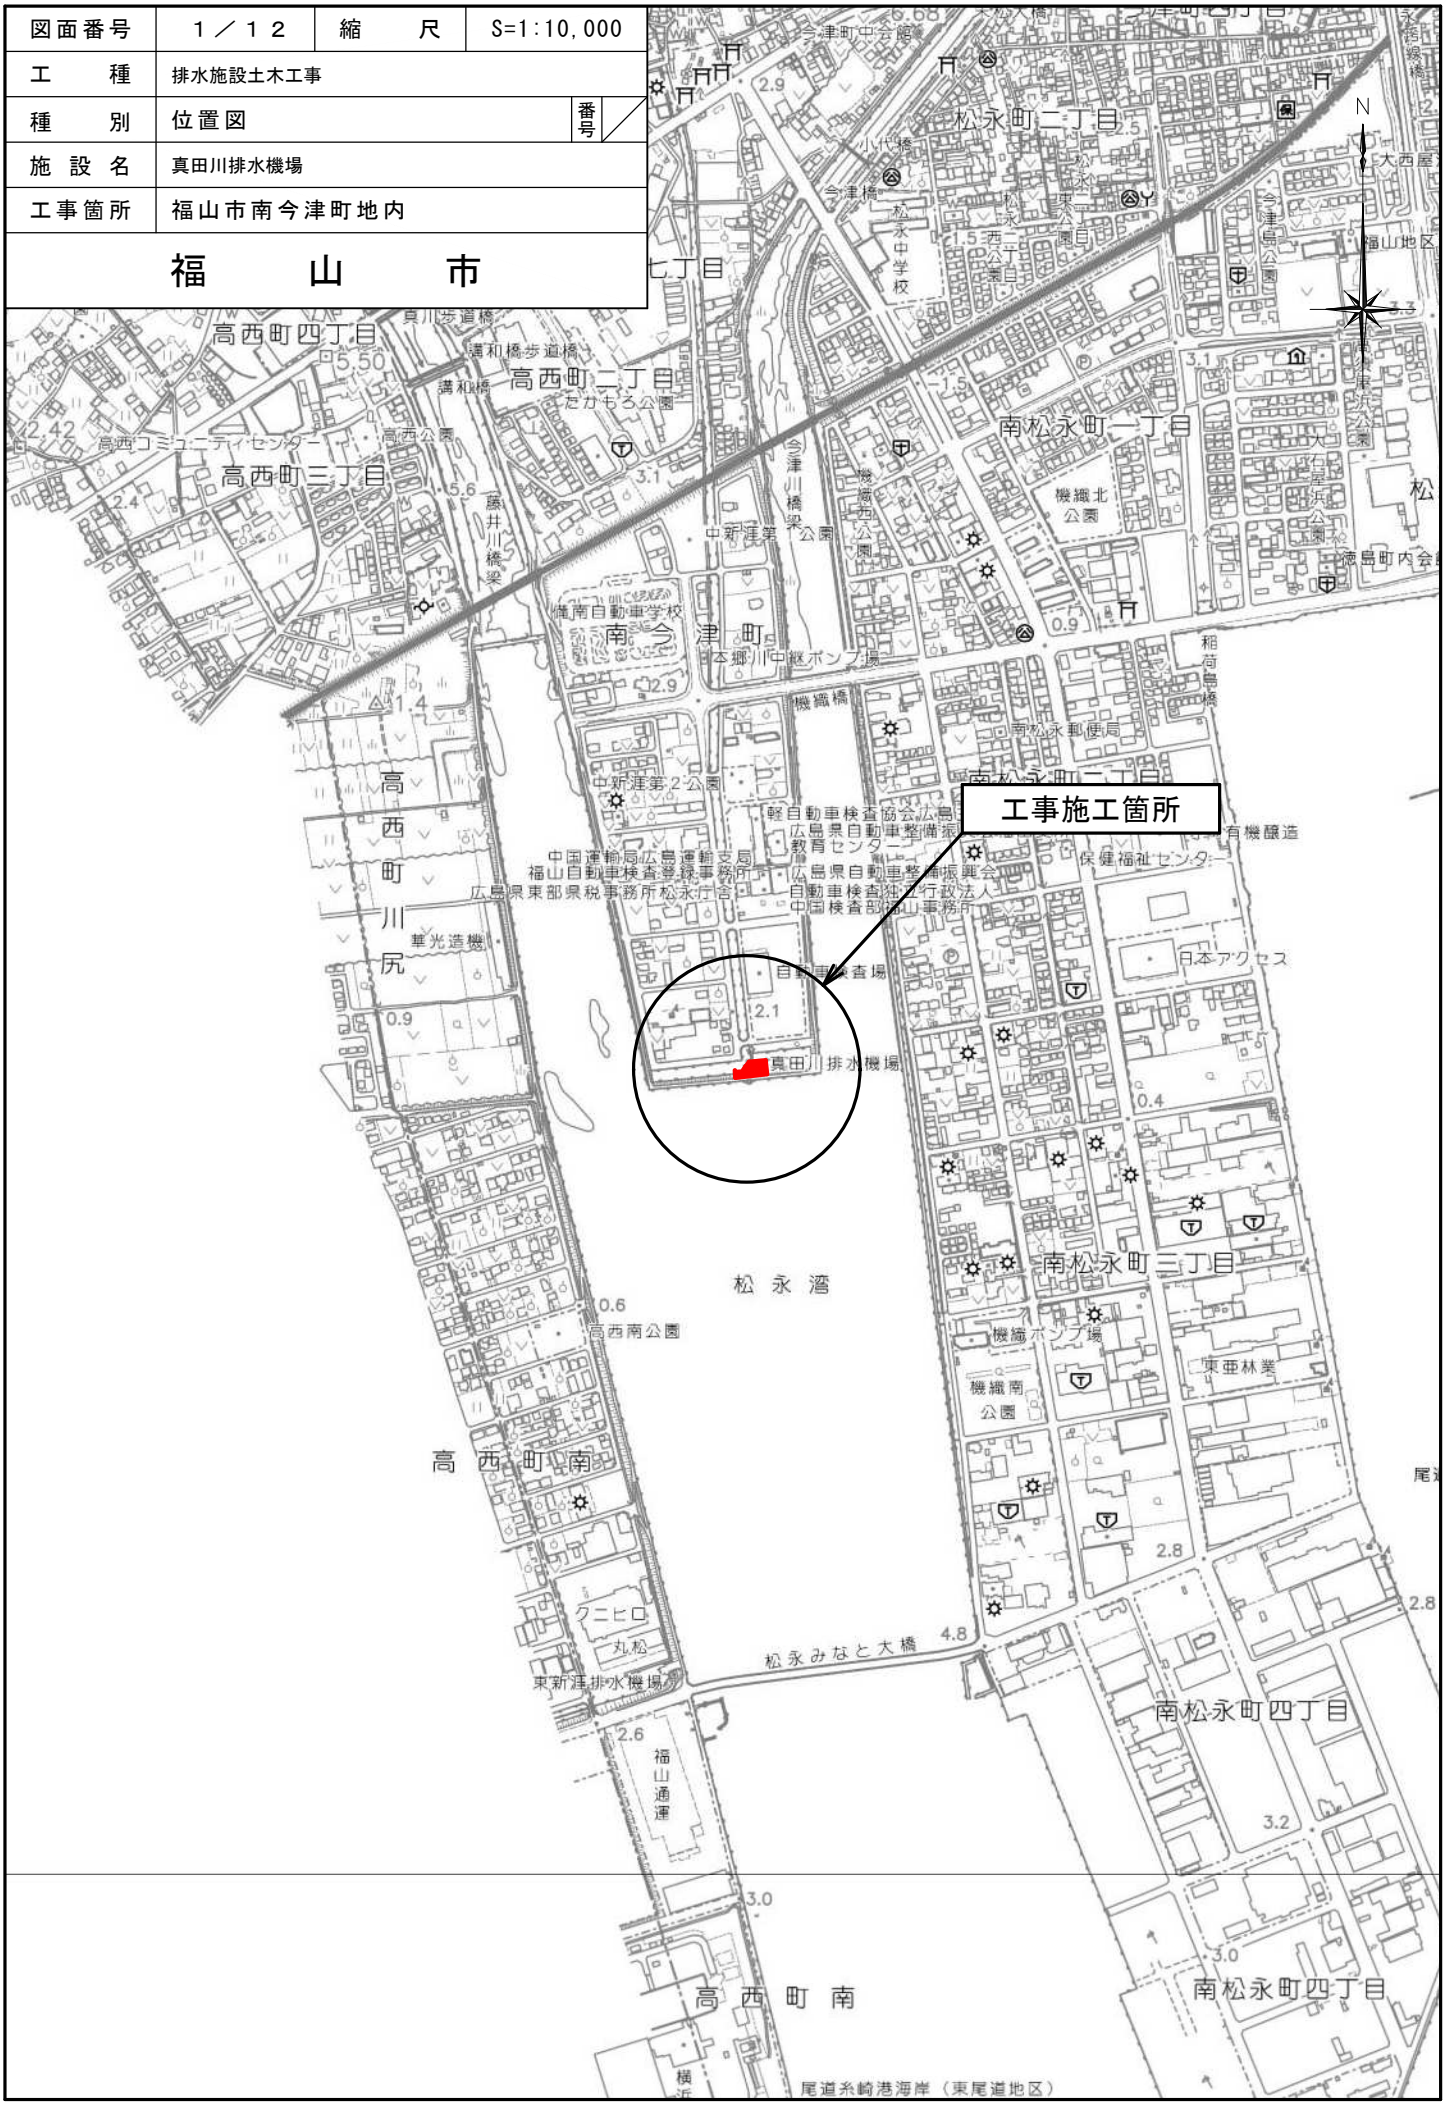
福　　山　　市