

2023年度

道上学区外1学区

福山市 神辺 町 地内

区画線修繕工事 実施設計書

工 事 概 要	当初設計	
	工事延長	L=2143.8m
	区画線工	L=3798m

特記仕様書

第1章 総則

第1節 適用

- ・本特記仕様書は、区画線修繕工事（道上学区外1学区）に適用する。
- ・本特記仕様書に記載のない事項については、次によるものとする。
- ・令和5年8月 広島県 土木工事共通仕様書、「設計図書（別冊図面、仕様書）」、「福山市建設工事執行規則」、「福山市工事検査技術基準」
- ・その他関連規格類
「令和5年8月 広島県 土木工事共通仕様書の1-1-1-26 週休二日の対応」は本工事においては適用しない

第2節 工程表の提出について

- ・契約締結後14日以内に設計図書に基づいて、工程表を作成し、発注者に提出すること。工期の変更契約についても同様とする。

第3節 地元への周知

- ・受注者は、監督員と協議し、地先住民、町内会長、土木常設員に工事着手及び工事完了の報告を行うこと。また、工事着手に先立ち地先住民及び貸借人には具体的な施工内容、方法、時期等の説明を行い、承諾を得ること。
- ・受注者は、工事着手の際に、あらかじめ沿線地権者に施工内容等についての説明を行い、承諾を得ること。

第4節 施工承認図の作成

- ・受注者は、受注後、設計図書に基づき現地を照査し、施工承認図を作成し監督員に提出すること。

第5節 現場代理人の兼務

次のいずれかの条件に該当する場合は、現場代理人の兼務を認めます。

（特記仕様書に現場代理人の兼務を認めない記載がある場合を除きます。）

- （1）本市（上下水道局を含む。）発注の設計金額 500万円未満の工事である場合
- （2）本市（上下水道局を含む。）発注の設計金額 500万円以上 4,000万円未満（建築一式工事の場合は500万円以上 8,000万円未満）の工事である場合。ただし、兼務できる工事の件数は、1人3件までとします。

【災害復旧工事の取り扱い】

- ・請負金額4,000万円未満（建築一式工事の場合は 8,000万円未満）の災害復旧工事については、同一の現場代理人が兼務 することができる件数に制限を設けません。
- ・本市（上下水道局を含む。）発注の設計金額 4,000万円 以上（建築一式工事の場合は8,000万円 以上）の工事に配置される現場代理人が、災害復旧工事を兼務 する場合は、密接な関係があり、全ての工事箇所の間隔が25 k m程度の公共工事に限り兼務できる工事の件数は、1人5件までとします。
- （3）同一敷地内又は近接する工事（至近距離 1 km 以内）で、同種工事（共通仮設費及び現場管理費率算定表の中でいう工種区分が同一のものをいう。）となる場合
- （4）前工事と後工事が一体の構造物として完成してはじめて機能を発揮するもので、後工事が随意契約により締結される場合
- （5）工事現場が完了し、完成通知書等の書類全てを提出している場合

※密接な関係とは、工事の対象となる工作物に一体性若しくは連続性が認められる工事又は施工に当たり相互に調整を要する工事（資材の調達を一括で行う場合や工事の相当の部分を同一の下請け業者で施工する場合を含む）をいう。

第6節 工事に着手すべき期日について

- ・受注者は、工事開始日以降30日以内に工事着手しなければならない。

第7節 法定外労災保険の付保について

- ・本工事は、法定外の労災保険契約の保険料を見込んでいる。

第2章 施工条件

第1節 検査期間

- ・本工事の工期は、工事検査期間として、14日間を見込んでいる。

第2節 交通誘導警備員

- 1 片側交互通行及び通行止め等の交通制限を行う場合は、関係官公署の許可条件を遵守し、関係機関との協議を十分に行うこと。また、地域の地元関係者等周辺を利用する市民への周知徹底を図り、安全かつ円滑な交通を確保して事故発生の無いように努めること。
- 2 作業現場、作業用地内の整理整頓に留意して必要な安全施設の設置等を行い、関係者以外の立入りを禁止して危険防止に努めること。
- 3 本工事における交通誘導員は、交通誘導警備員Bを見込んでいる。尚、交通誘導警備員の実施伝票は原本を提出すること。
- 4 本工事において交通誘導警備員の積上げ人数は、交通誘導警備員の対象となる施工量に対し作業日当たり標準作業量から必要な人数を見込んでいる。したがって、正当な理由がある場合を除き、施工実績等による交通誘導員の積上げ人数の増員に対する変更は行わない。
- 5 受注者は、工事着手に先立ち、交通誘導警備員の配置計画（配置日数及び配置場所）を作成し、監督員と協議すること。

第3章 その他

第1節 その他項目

- ・本特記仕様書及び設計図書に明示していない事項または、その内容に疑義が生じた場合は、監督員の指示を受けること。

第2節 現場標示板等について

- 「第20 回世界バラ会議福山大会2025」の周知と機運醸成を図るため、現場標示板等へ大会ロゴの標示について、ご協力をお願いします。
- ・使用するロゴは「第20 回世界バラ会議福山大会2025 ロゴ利用規程」に沿ったものとする。
 - ・「第20 回世界バラ会議福山大会2025 ロゴ利用規程」に定められた「大会ロゴ利用許諾申請書」の提出は不要とする。
 - ・使用する大会ロゴは「大会ロゴデザインガイド」にて配色等が定められているので留意すること。
 - ・大会ロゴの標示については任意事項とし、標示に必要な経費は工事費に計上しない。
 - ・ロゴ標示期限は2026年（令和8年）3月31日とする。
(デザインデータについては福山市建設管理部技術検査課へお問い合わせください。)

総括情報表

変更回数 適用単価地区 単価適用日 諸経費体系	0 70 福山市 00-05. 12. 01(0) 1 公共(一般)	≪凡例≫ Co ……コンクリート As ……アスファルト DT ……ダンプトラック BH ……バックホウ CC ……クローラクレーン TC ……トラッククレーン RTC…ラフテレーンクレーン
	当世代	前世代
建設技能労働者や交通誘導員等の現場労働者にかかる経費として、労務費のほか各種経費（法定福利費の事業者負担額，労務管理費，安全訓練等に要する費用等）が必要であり，本積算ではこれらを現場管理費等の一部として率計上している。		
工種 施工地域・工事場所区分 復興補正区分 週休補正区分 現場事務所等の貸与区分 ICT補正区分 冬期補正係数 緊急工事区分 前払金支出割合区分 契約保証区分	13 道路維持工事 04 一般交通影響有り(2) 00 補正なし 00 補正なし 00 補正なし 00 補正なし 00 補正なし 00 補正なし 00 通常工事 0% 00 補正無し 01 金銭的保証(0.04%)	

本工事費 内訳表

費目・工種・施工名称など	数量	単位	単価	金額	備考
本工事費					X1000
道路修繕					Y1G02 レベル1
区画線工	1	式			Y1G0209 レベル2
区画線工	1	式			Y1G020901 レベル3
区画線工	1	式			Y1G02090101 レベル4
熔融式区画線 【施工方法区分, 規格・仕様区分, 厚さ】 【排水性舗装用の有無】		m			
区画線設置(熔融式) 実線_15cm	3,220	m			SDT00001 00 単第0 -0001 表
区画線設置(熔融式) 破線_15cm	230	m			SDT00001 00 単第0 -0002 表
区画線設置(熔融式) 破線_30cm	12	m			SDT00001 00 単第0 -0003 表
区画線設置(熔融式) 矢印・記号・文字_15cm換算	340	m			SDT00001 00 単第0 -0004 表


本工事費 内訳表

費目・工種・施工名称など	数量	単位	単価	金額	備考
仮設工					Y1G0230 レベル2
	1	式			
交通管理工					Y1G023021 レベル3
	1	式			
交通誘導警備員					Y1G02302101 レベル4
		人			
交通誘導警備員B					R0369 00
	8	人			
直接工事費 #0020計=支給品等(材料), 無償貸付					
共通仮設費率分					Z0019
計算情報…… 対象額……… 率………					
共通仮設費計					
純工事費					

本工事費 内訳表


費目・工種・施工名称など	数量	単位	単価	金額	備考
現場管理費 計算情報…… 対象額…… 率……					
工事原価					
一般管理费率分 計算情報…… 対象額…… 率……					前払補正率…
契約保証費 計算情報…… 対象額…… 率……					当初請対額 当初対象額
一般管理費計					
工事価格					
消費税相当額 計算情報…… 対象額…… 率……					
工事費計					
契約保証費計					

図面番号	1 / 4	縮 尺	S=1:10,000
工 種	区画線修繕工事		
種 別	位置図	番号	
学 区 名	道上学区外1学区		
工事箇所	福山市神辺町地内		
福 山 市			

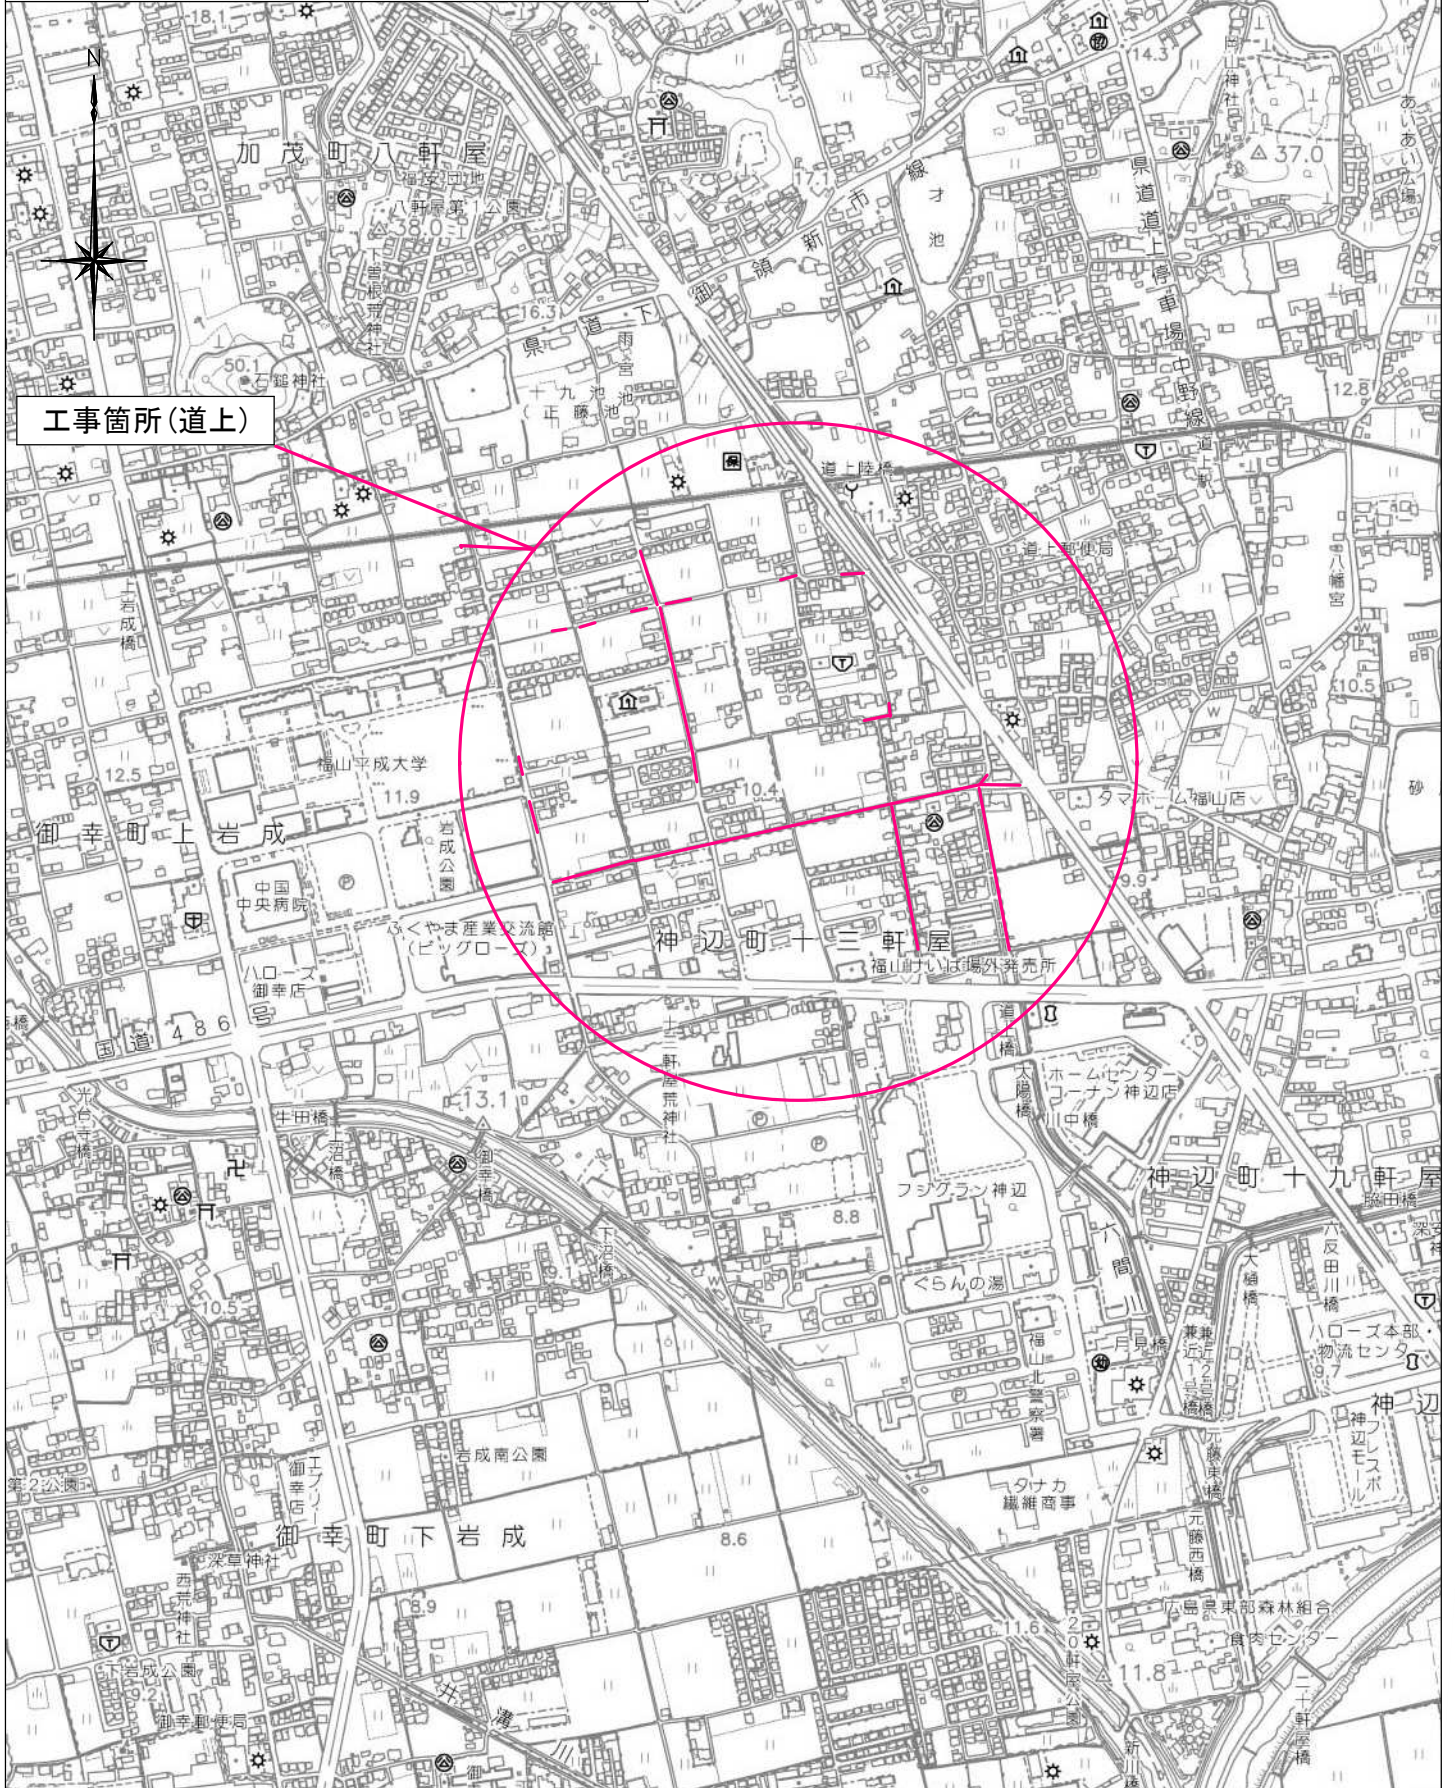

工事箇所(道上)


図面番号	2 / 4	縮 尺	S=1:10,000
工 種	区画線修繕工事		
種 別	位置図	番号	
学 区 名	道上学区外1学区		
工事箇所	福山市神辺町地内		
福 山 市			

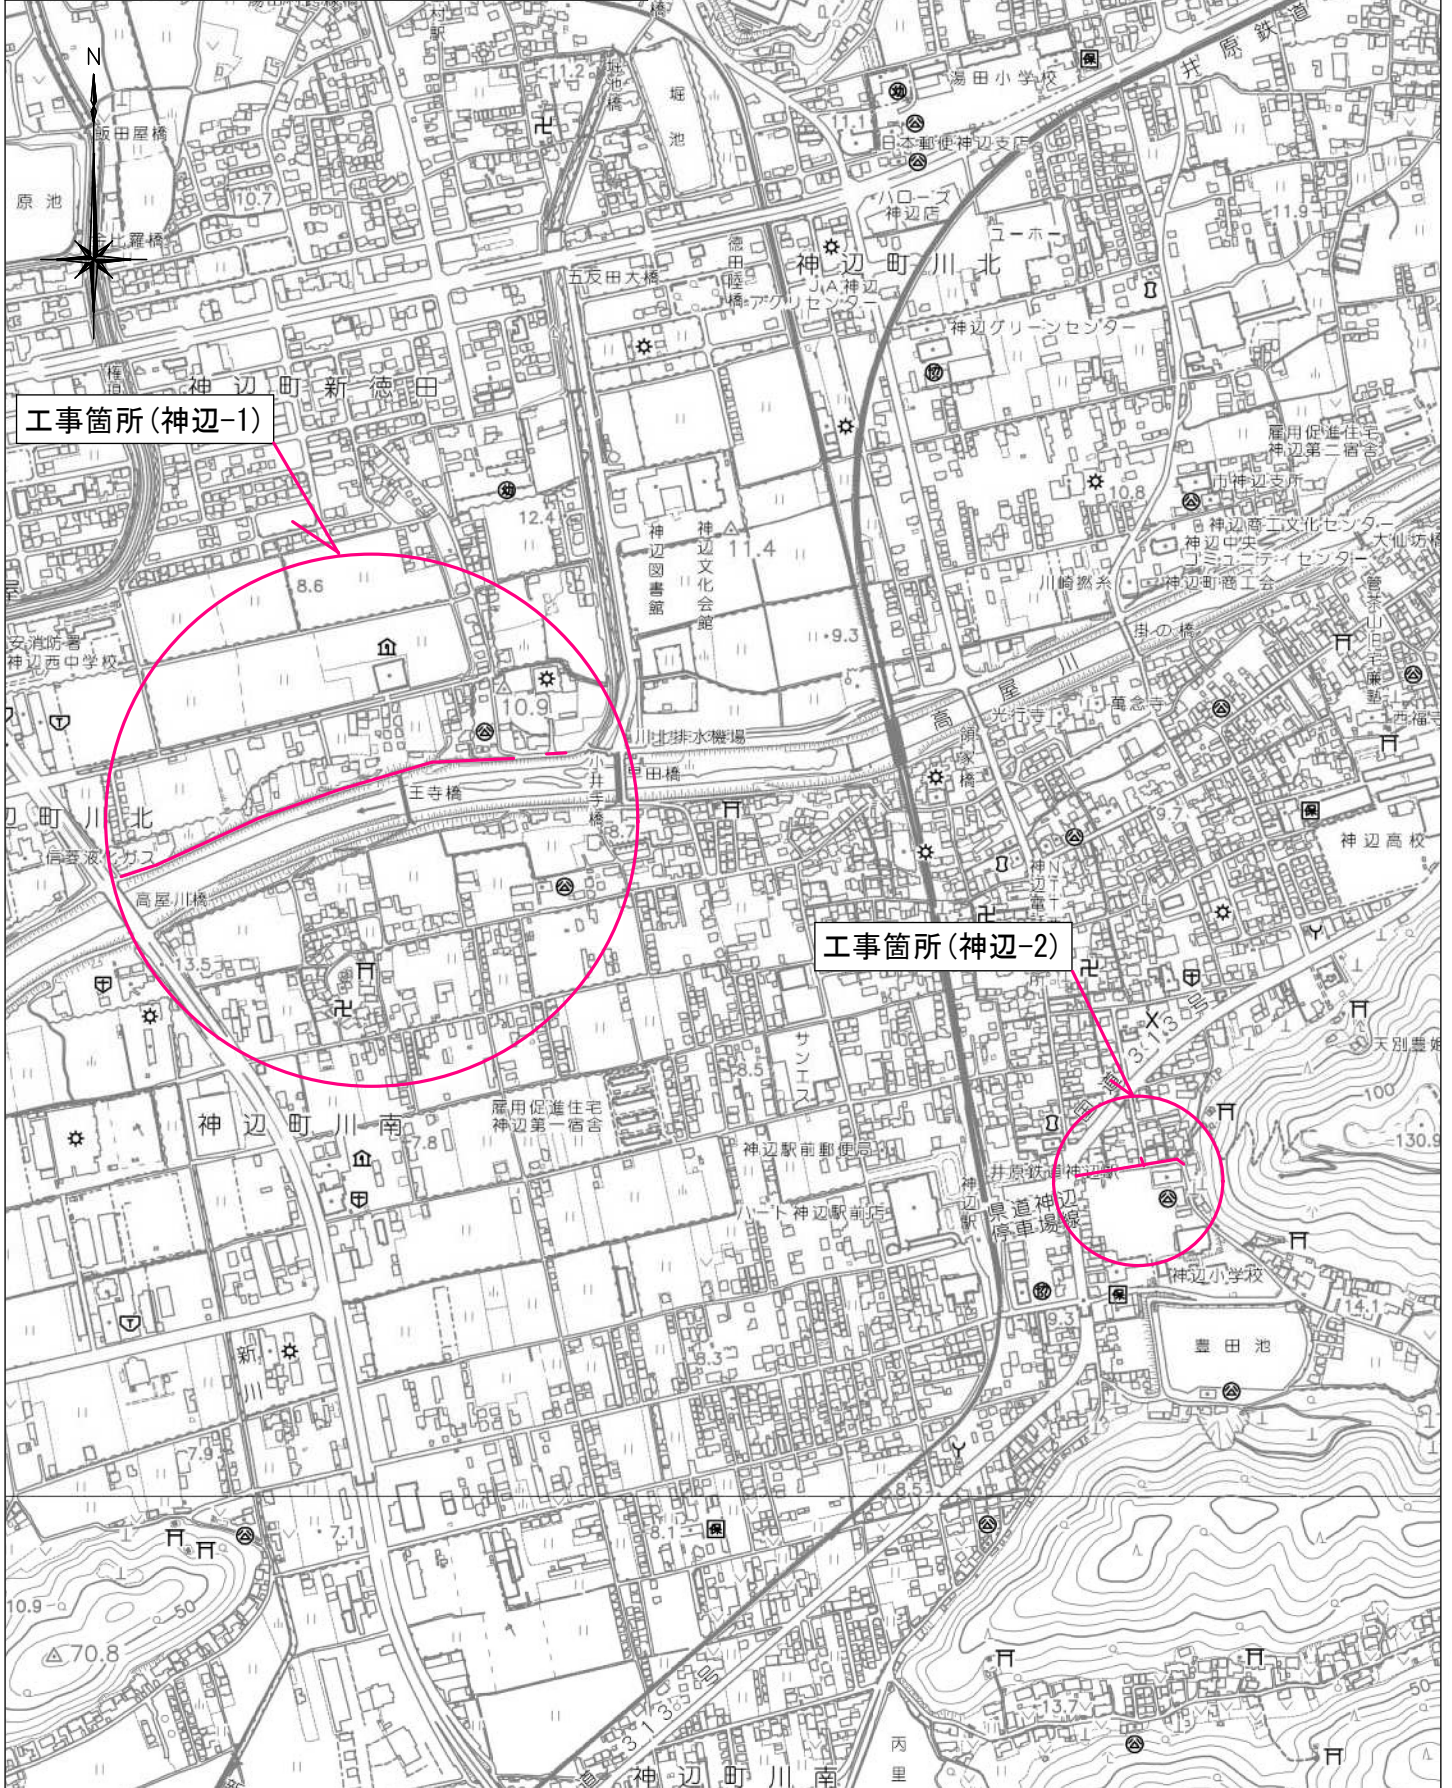


図面番号	3/4	縮尺	図示
工種	区画線修繕工事		
種別	平面図・詳細図	番号	1/1
路線名	道上学区外1学区		
工事箇所	福山市神辺町地内		
福 山 市			

平面図 S=1/5000


道上

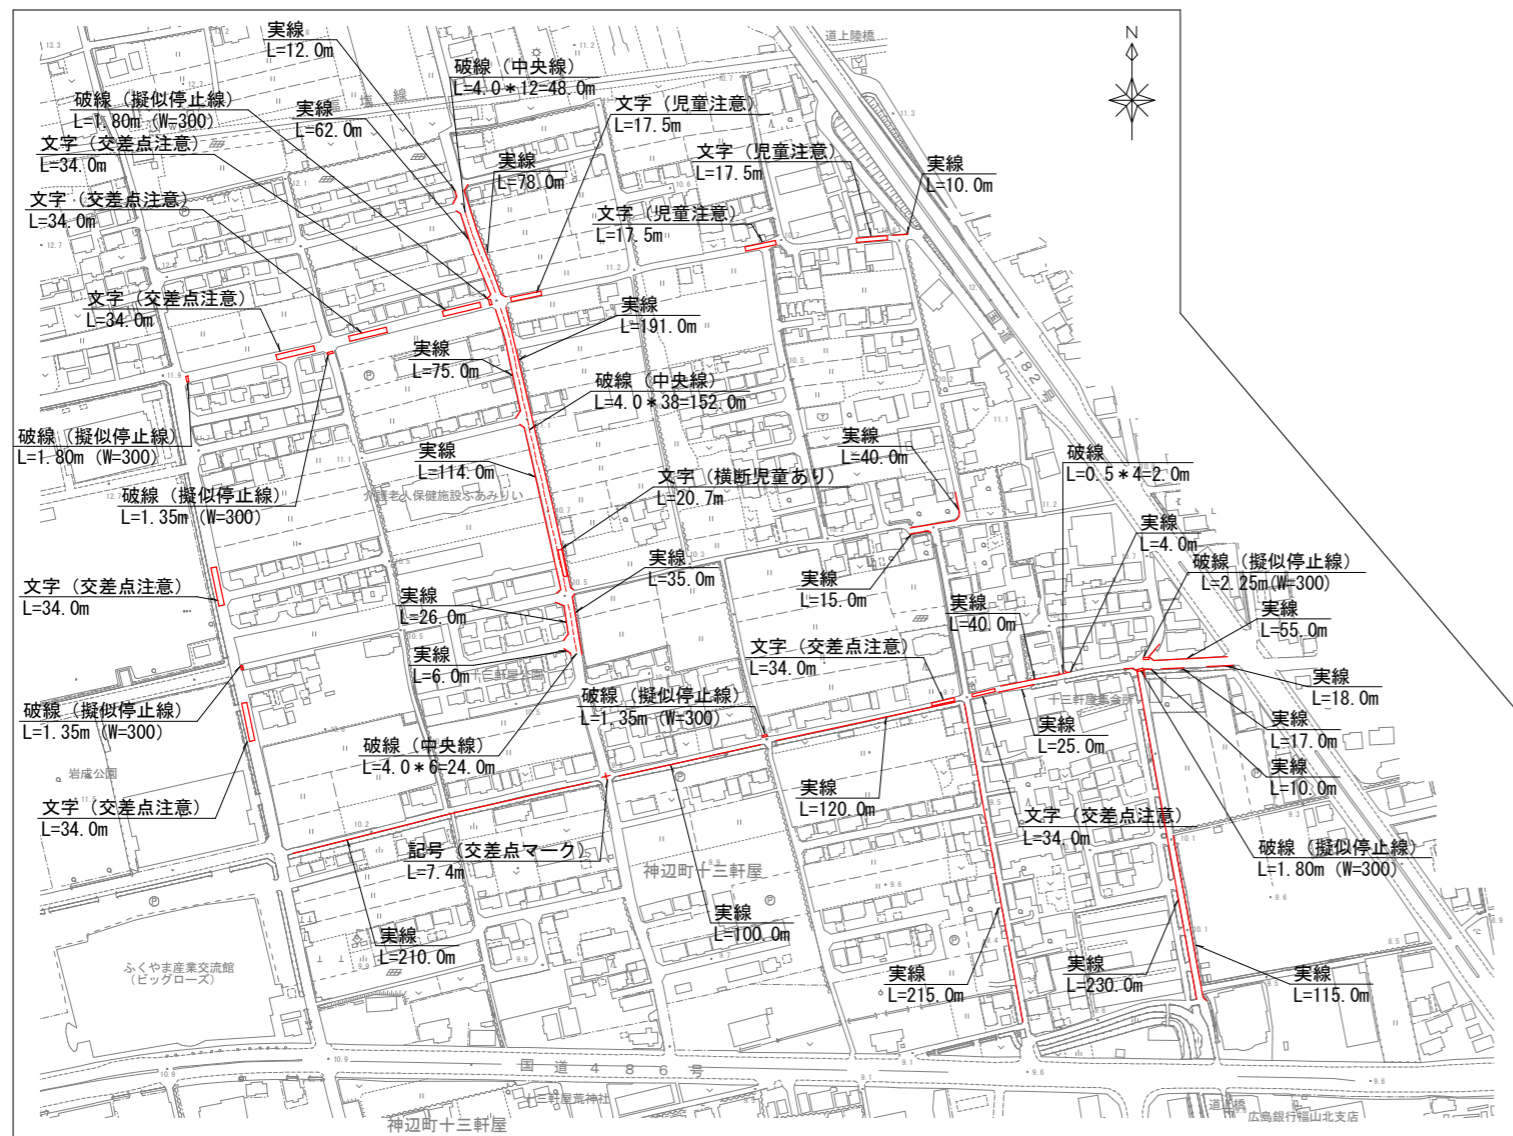

詳細図 S=1/50

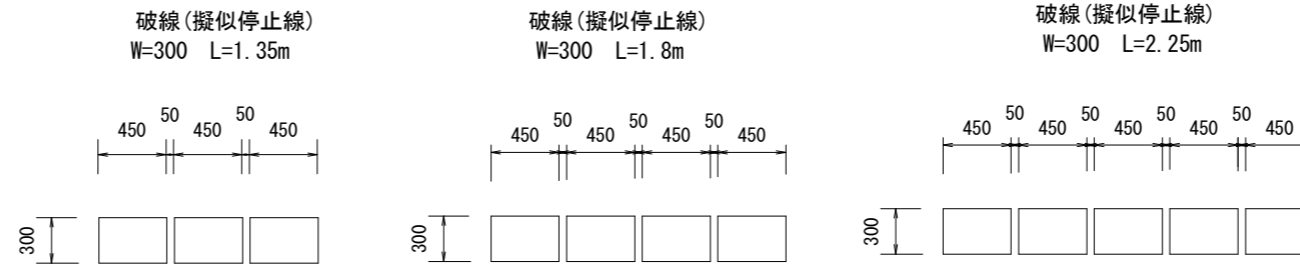

記号 (交差点マーク)
W=150換算 L=7.4m



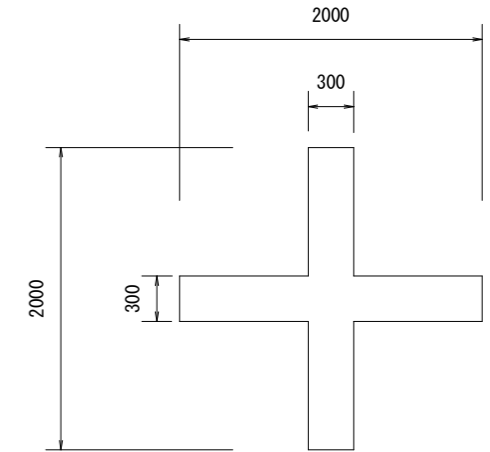


詳細図 S=1/200

文字 (交差点注意)
白色 W=150換算 L=34.0m

文字 (横断児童あり)
白色 W=150換算 L=20.7m

文字 (児童注意)
白色 W=150換算 L=17.5m

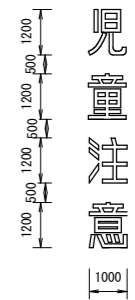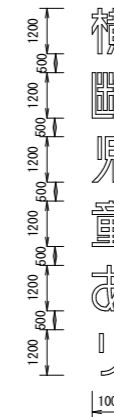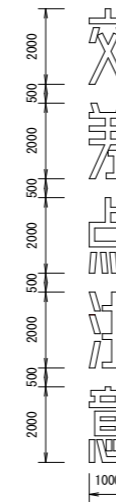


数量表 (道上学区)

名称	規格	計算式	単位
区画線設置 (溶融式)	実線・W=150・白	12.0+62.0+78.0+75.0+114.0+191.0+26.0+6.0+35.0 +10.0+40.0+15.0+210.0+100.0+120.0+25.0+40.0+4.0 +55.0+10.0+17.0+18.0+215.0+230.0+115.0=1823.0	m
	破線・W=150・白	48.0+152.0+24.0+2.0=226.0	m
	破線・W=300・白	1.80+1.35+1.80+1.35+1.35+2.25+1.80=11.7	m
	矢印・記号・文字 W=150換算 白	34.0+34.0+34.0+17.5+17.5+17.5+34.0+34.0 +20.7+7.4+34.0+34.0=318.6	m


図面番号	4/4	縮尺	図示
工種	区画線修繕工事		
種別	平面図・詳細図	番号	1/1
路線名	道上学区外1学区		
工事箇所	福山市神辺町地内		
福 山 市			

平面図 S=1/5000

神辺-1

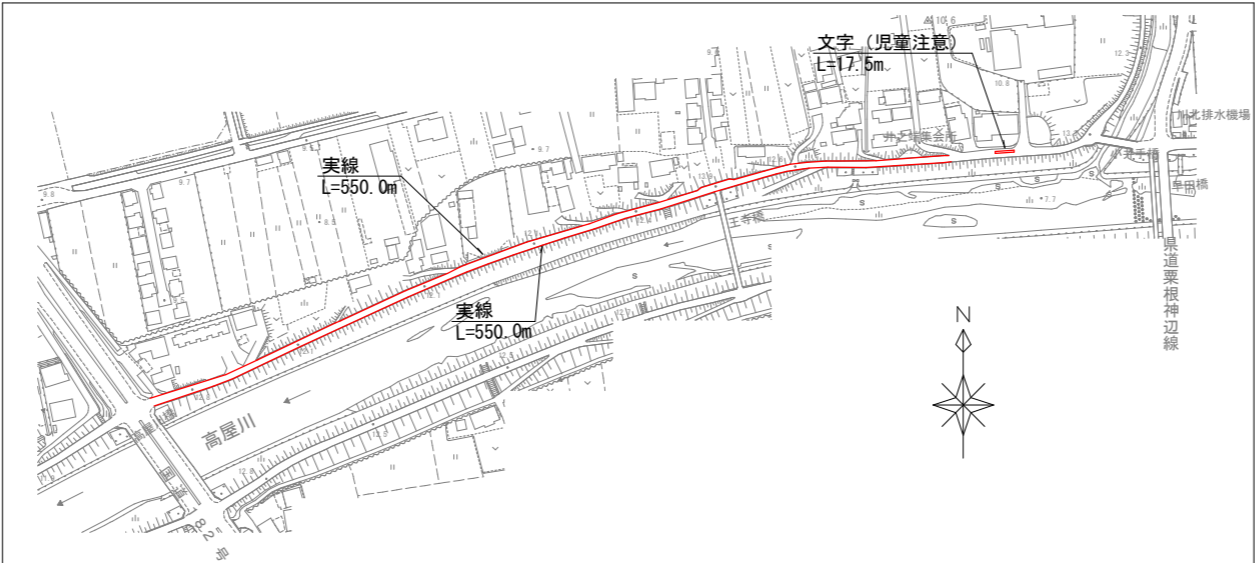


神辺-2

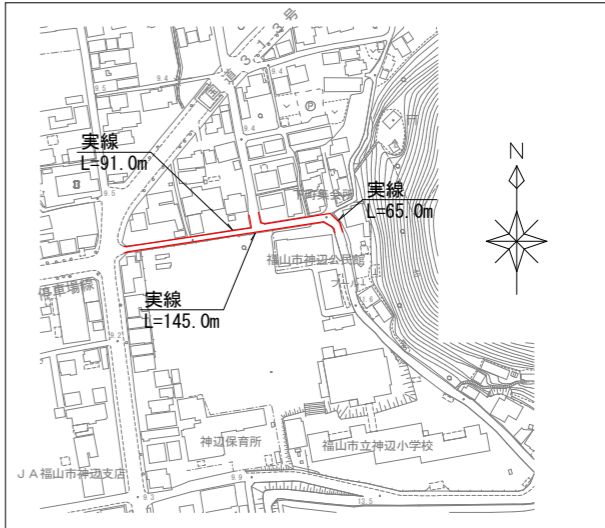

詳細図 S=1/200

文字 (児童注意)
白色 W=150換算 L=17.5m

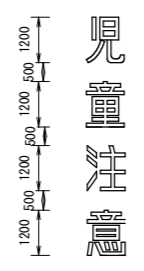

数量表 (神辺学区)

名称	規格	計算式	単位
区画線設置 (溶融式)	実線・W=150・白	550.0+550.0+91.0+145.0+65.0=1401.0	m
	矢印・記号・文字 W=150換算 白	17.5	m

数量表 (道上学区 + 神辺学区)

名称	規格	計算式	設計値	単位
区画線設置 (溶融式)	実線・W=150・白	1823.0 + 1401.0 = 3224.0	3220	m
	破線・W=150・白	226.0	230	m
	破線・W=300・白	11.7	12	m
	矢印・記号・文字 W=150換算 白	318.6+17.5=336.1	340	m

参 考 图 书

施工単価表

区画線設置(溶融式)

SDT00001

単第0 -0001 表

実線_15cm

1000 m 当り

名称・規格など	数量	単位	単価	金額	備考
昼間_溶融式(手動)【手間のみ】 実線_15cm 時間的制約なし	1,000.000	m			TDT000001
トラフィックペイント(JISK5665_3種1号) 溶融型(紛体状)ガラスビーズ含有量15~18% 白	598.500	kg			T1080019
ガラスビーズ(JISR3301_1号) 粒度0.106~0.850mm	26.250	kg			T1080035
プライマー トラフィックペイント接着用	26.250	kg			T1080029
軽油 パトロール給油, 2~4KL積載車給油	46.200	L			TTPC00013
諸雑費	1	式			#91
*** 合計 ***	1,000	m			
*** 単位当たり ***	1	m			
A=1 昼間施工 C=1 実線_15cm E=1 アスファルトに設置の場合			B=1 白色 D=1 塗布厚t=1.5mm F=1 時間的制約なし		
G=1 - I=1 -			H=1 - J=1 -(全ての費用)		

施工単価表

区画線設置(溶融式)

SDT00001

単第0 -0002 表

破線_15cm 1000 m 当り

名称・規格など	数量	単位	単価	金額	備考
昼間_溶融式(手動)【手間のみ】 破線_15cm 時間的制約なし	1,000.000	m			TDT000049
トラフィックペイント(JISK5665_3種1号) 溶融型(紛体状)ガラスビーズ含有量15~18% 白	598.500	kg			T1080019
ガラスビーズ(JISR3301_1号) 粒度0.106~0.850mm	26.250	kg			T1080035
プライマー トラフィックペイント接着用	26.250	kg			T1080029
軽油 パトロール給油, 2~4KL積載車給油	51.450	L			TTPC00013
諸雑費	1	式			#91
*** 合計 ***	1,000	m			
*** 単位当たり ***	1	m			
A=1 昼間施工 C=5 破線_15cm E=1 アスファルトに設置の場合			B=1 白色 D=1 塗布厚t=1.5mm F=1 時間的制約なし		
G=1 - I=1 -			H=1 - J=1 -(全ての費用)		

施工単価表

区画線設置(溶融式)

SDT00001

単第0 -0003 表

破線_30cm 1000 m 当り

名称・規格など	数量	単位	単価	金額	備考
昼間_溶融式(手動)【手間のみ】 破線_30cm 時間的制約なし	1,000.000	m			TDT000061
トラフィックペイント(JISK5665_3種1号) 溶融型(紛体状)ガラスビーズ含有量15~18% 白	1,186.500	kg			T1080019
ガラスビーズ(JISR3301_1号) 粒度0.106~0.850mm	52.500	kg			T1080035
プライマー トラフィックペイント接着用	52.500	kg			T1080029
軽油 パトロール給油, 2~4KL積載車給油	84.000	L			TTPC00013
諸雑費	1	式			#91
*** 合計 ***	1,000	m			
*** 単位当たり ***	1	m			
A=1 昼間施工 C=7 破線_30cm E=1 アスファルトに設置の場合			B=1 白色 D=1 塗布厚t=1.5mm F=1 時間的制約なし		
G=1 - I=1 -			H=1 - J=1 -(全ての費用)		

施工単価表

区画線設置(溶融式)

SDT00001

単第0 -0004 表

矢印・記号・文字_15cm換算

1000 m 当り

名称・規格など	数量	単位	単価	金額	備考
昼間_溶融式(手動)【手間のみ】 矢印・記号・文字_15cm換算 時間的制約なし	1,000.000	m			TDT000145
トラフィックペイント(JISK5665_3種1号) 溶融型(紛体状)ガラスビーズ含有量15~18% 白	598.500	kg			T1080019
ガラスビーズ(JISR3301_1号) 粒度0.106~0.850mm	26.250	kg			T1080035
プライマー トラフィックペイント接着用	26.250	kg			T1080029
軽油 パトロール給油, 2~4KL積載車給油	115.500	L			TTPC00013
諸雑費	1	式			#91
*** 合計 ***	1,000	m			
*** 単位当たり ***	1	m			
A=1 昼間施工 C=13 矢印・記号・文字_15cm換算 E=1 アスファルトに設置の場合			B=1 白色 D=1 塗布厚t=1.5mm F=1 時間的制約なし		
G=1 - I=1 -			H=1 - J=1 -(全ての費用)		

