


附図2号 農業生産基盤整備開発計画図
 附図3号 農用地等保全整備計画図

【農用地等保全整備計画】

事業の種類	事業名	事業の概要	受益の範囲		対図番号	備考
			受益地区	受益面積		
ため池整備	県・ため池整備事業	堤体工1式 取水工1式	川原山池	12ha	⑥	防災事業
ため池整備	県・ため池整備事業	堤体工1式 取水工1式	茂浦池	5ha	⑦	"
ため池整備	県・ため池整備事業	堤体工1式 取水工1式	本谷池	9.5ha	⑧	"
ため池整備	県・ため池整備事業	堤体工1式 取水工1式	西明池	12ha	⑨	"
ため池整備	県・ため池整備事業	堤体工1式 堤ブロック外1式 取水工1式	房井池	11ha	⑩	"
ため池整備	県・ため池整備事業	堤体工1式 取水工1式 洪水吐工1式	砂池	6ha	⑪	"
ため池整備	県・ため池整備事業	堤体工1式 取水工1式 洪水吐工1式	観音寺上池	32ha	⑫	"
ため池整備	県・ため池整備事業	堤体工1式 取水工1式 洪水吐工1式	三反田池	42ha	⑬	"
ため池廃止	県・防災減災事業(福山3期)	ため池廃止1式	重相買池	-	⑭	"
ため池廃止	県・防災減災事業(福山3期)	ため池廃止1式	小池	-	⑮	"
ため池廃止	県・防災減災事業(福山4期)	ため池廃止1式	未定	-	-	"

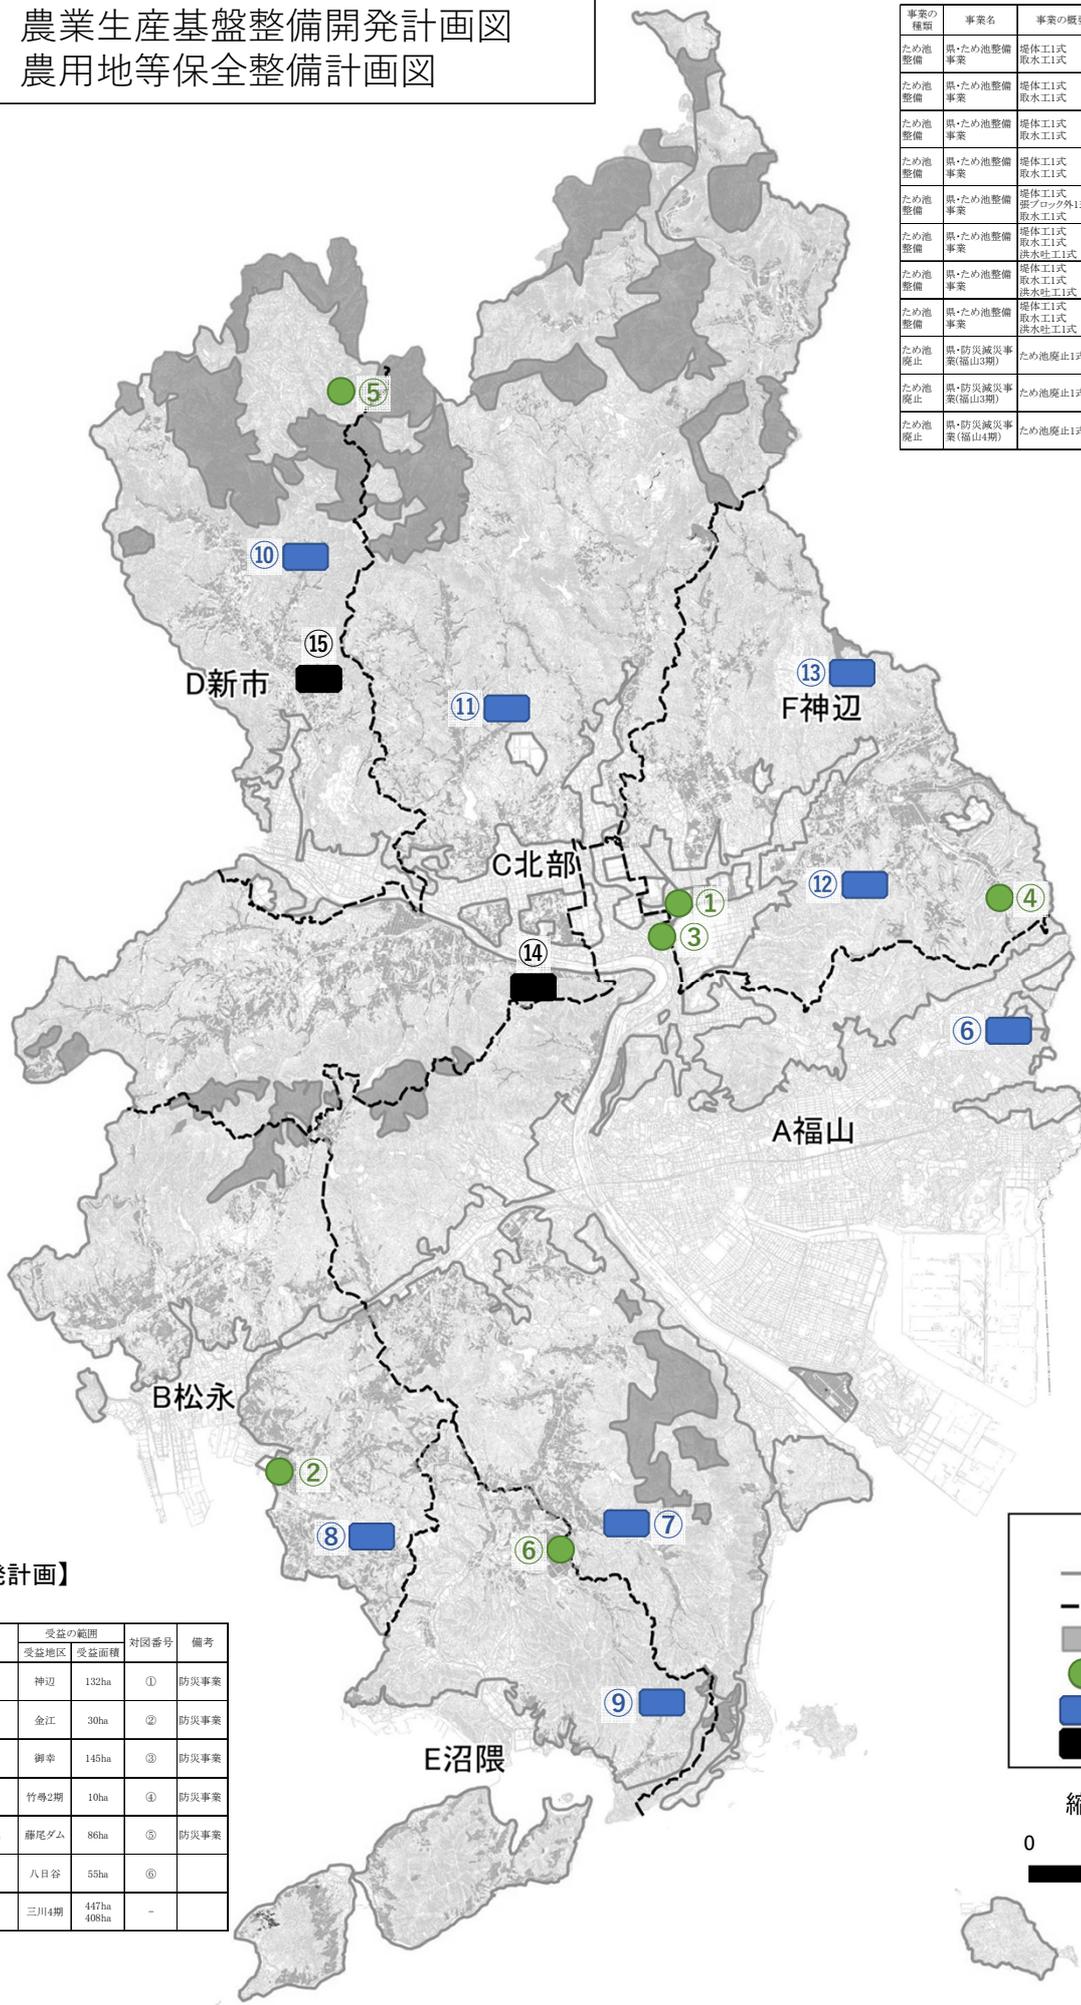

【農業生産基盤整備開発計画】
 <用排水路整備>

事業の種類	事業名	事業の概要	受益の範囲		対図番号	備考
			受益地区	受益面積		
用排水路整備	団・農業水路等長寿命化事業	除塵整備等2箇所 排水樋門1箇所 排水樋門1箇所	神辺	132ha	①	防災事業
用排水路整備	団・農業水路等長寿命化事業	排水機更新1式 受電設備1式 機能保全計画策定1式	金江	30ha	②	防災事業
用排水路整備	団・農業水路等長寿命化事業	排水樋1箇所 受電設備1式 除塵機1箇所	御幸	145ha	③	防災事業
用排水路整備	団・農業水路等長寿命化事業	頭首工3箇所, 樋門1箇所	竹島2期	10ha	④	防災事業
用排水路整備	団・農業水路等長寿命化事業	機械設備1式, 電気設備1式	藤尾ダム	86ha	⑤	防災事業
用排水路整備	県・農業水路等長寿命化事業	配水設備更新1式	八日谷	55ha	⑥	
用排水路整備	県・農業水路等長寿命化事業	小水力発電水車1式 周辺法面保護1式 その他設備1式	三川4期	447ha 408ha	-	

【凡例】

- 農業振興地域境界
- - 地域境界
- 国有林
- 用排水路整備
- ため池整備
- ため池廃止

縮尺 : 1/50000

