


ふくやま芸術文化ホールリーデンローズ大ホール 照明回路図 1

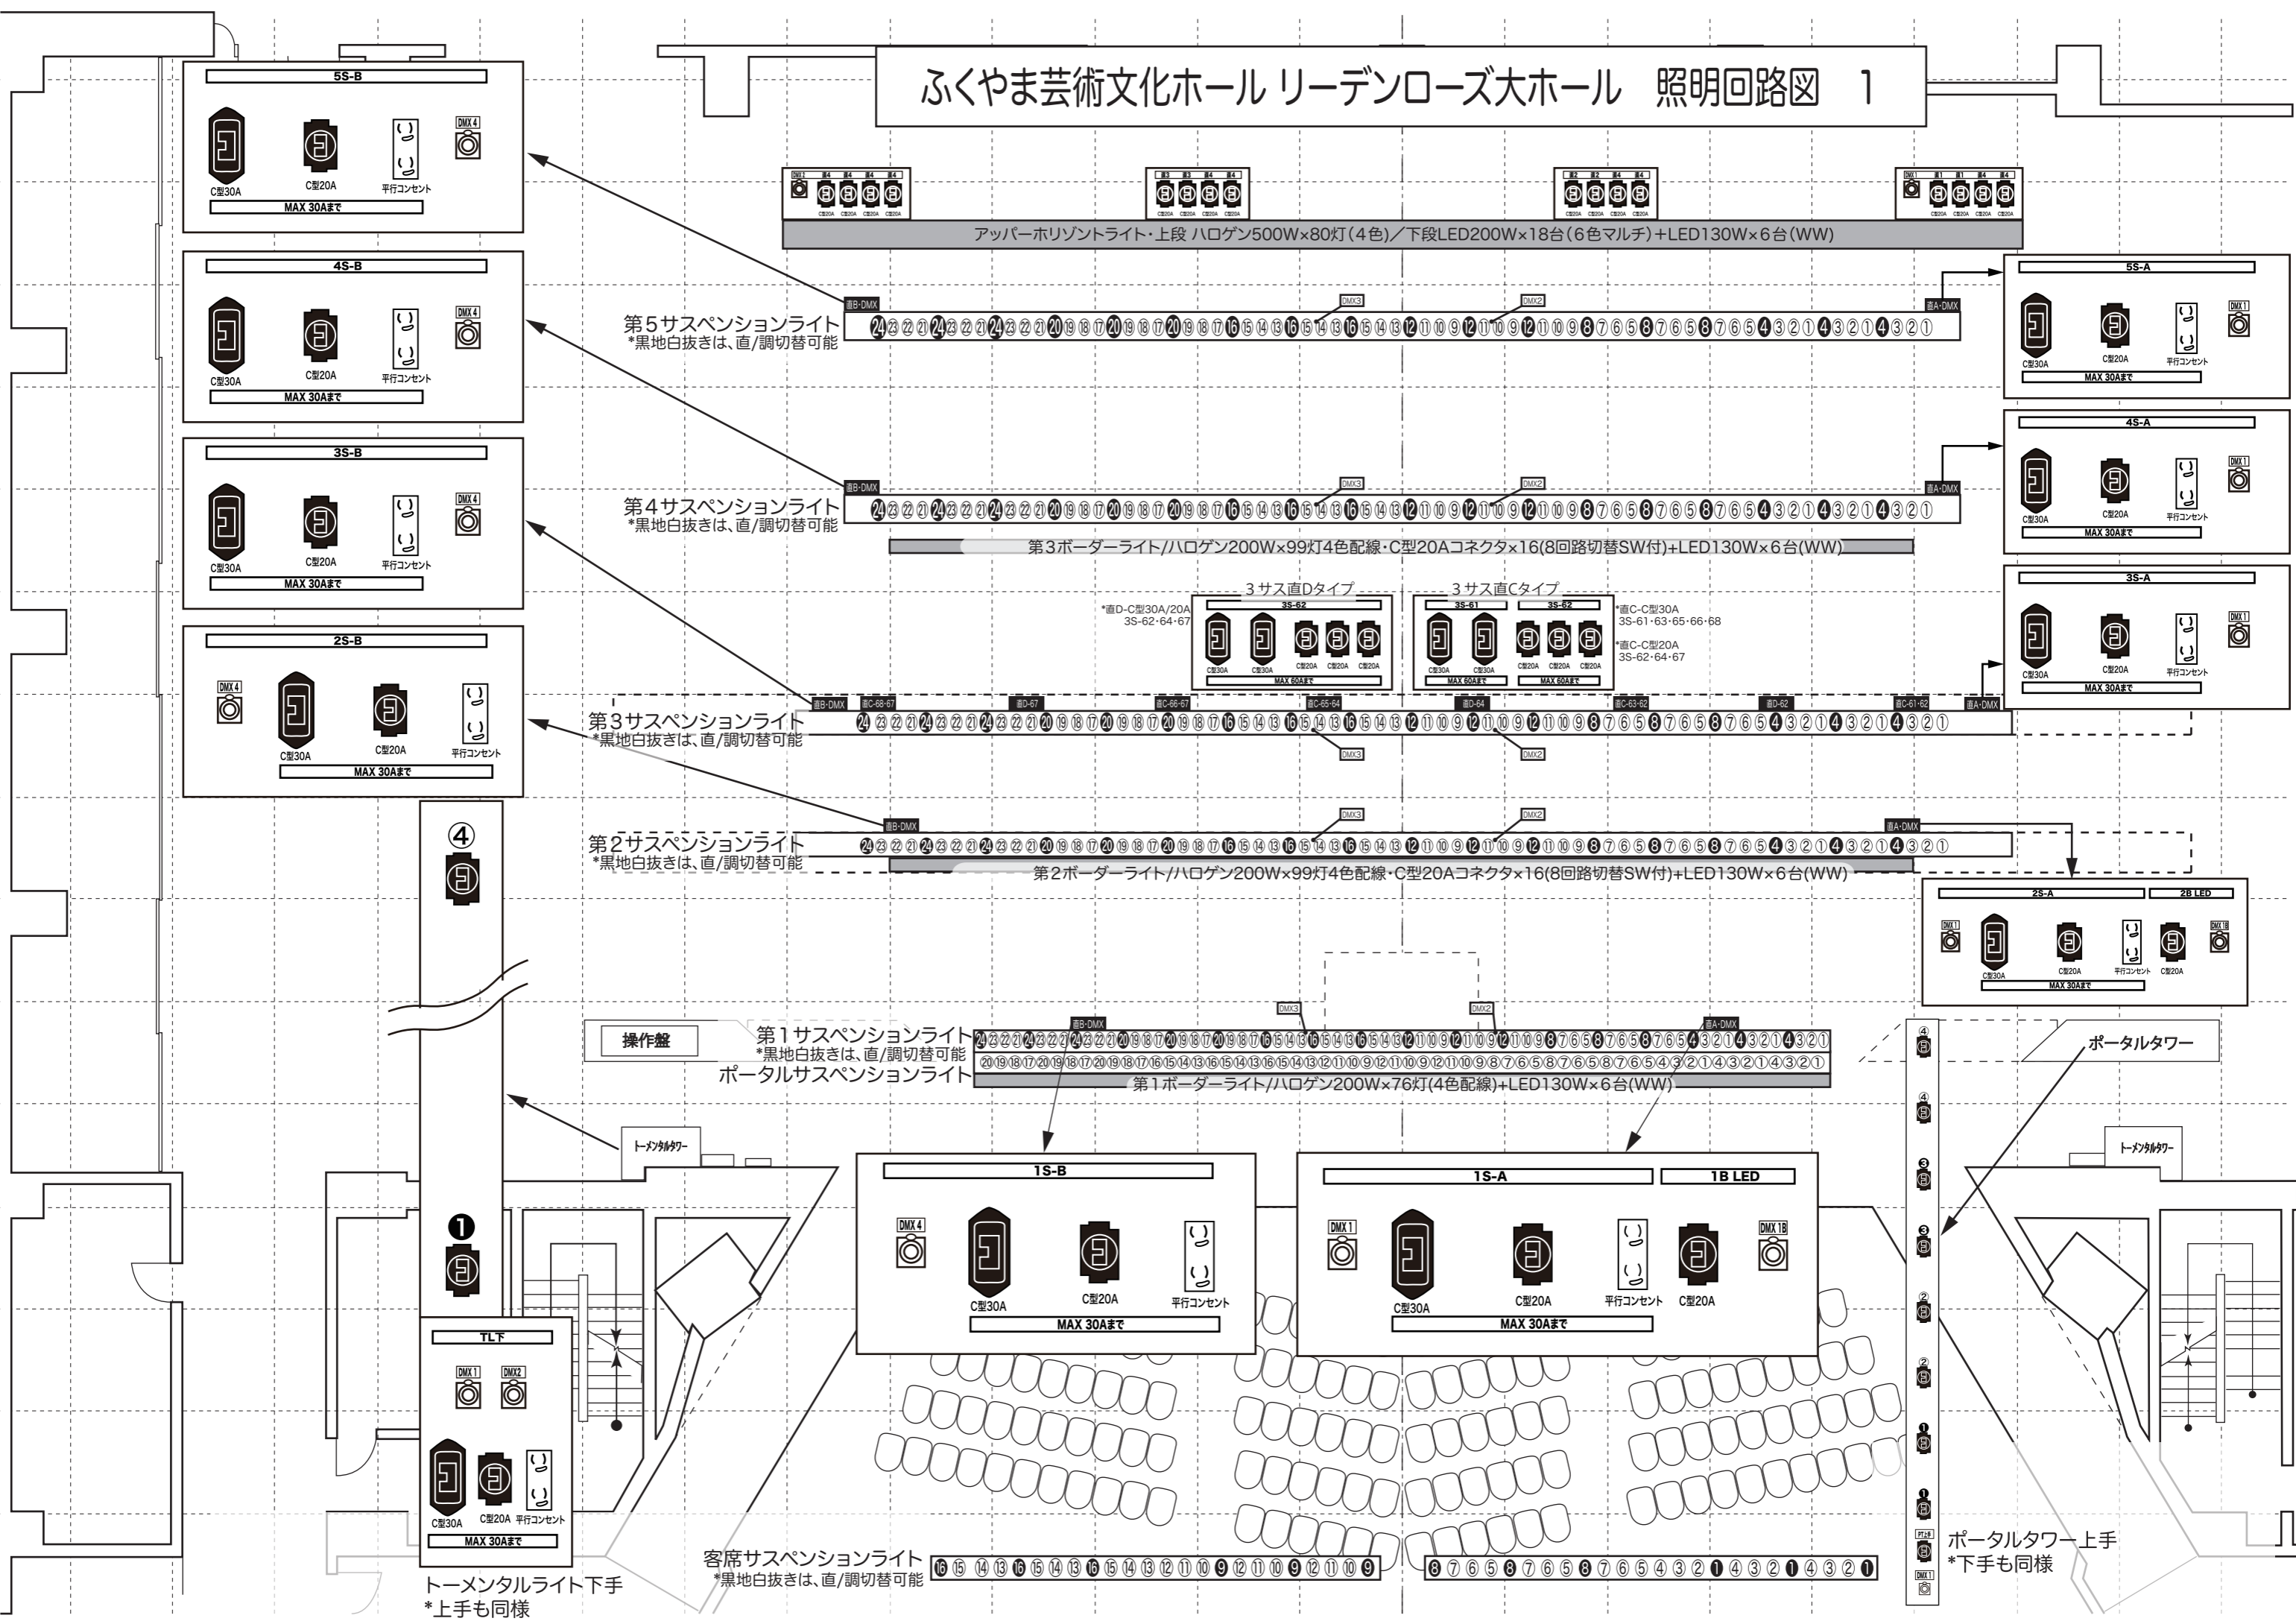

アッパーホリゾントライト・上段 ハロゲン500W×80灯(4色) / 下段LED200W×18台(6色マルチ)+LED130W×6台(WW)

第5サスペンションライト
*黒地白抜きは、直/調切替可能

第4サスペンションライト
*黒地白抜きは、直/調切替可能

第3サスペンションライト
*黒地白抜きは、直/調切替可能

第2サスペンションライト
*黒地白抜きは、直/調切替可能

操作盤
第1サスペンションライト
*黒地白抜きは、直/調切替可能
ポータルサスペンションライト

客席サスペンションライト
*黒地白抜きは、直/調切替可能

トータルライト下手
*上手も同様

ポータルタワー上手
*下手も同様

*直D-C型30A/20A
3S-62-64-67

*直C-C型30A
3S-61-63-65-66-68

*直C-C型20A
3S-62-64-67

*直D-C型30A/20A
3S-62-64-67

*直C-C型30A
3S-61-63-65-66-68

*直C-C型20A
3S-62-64-67