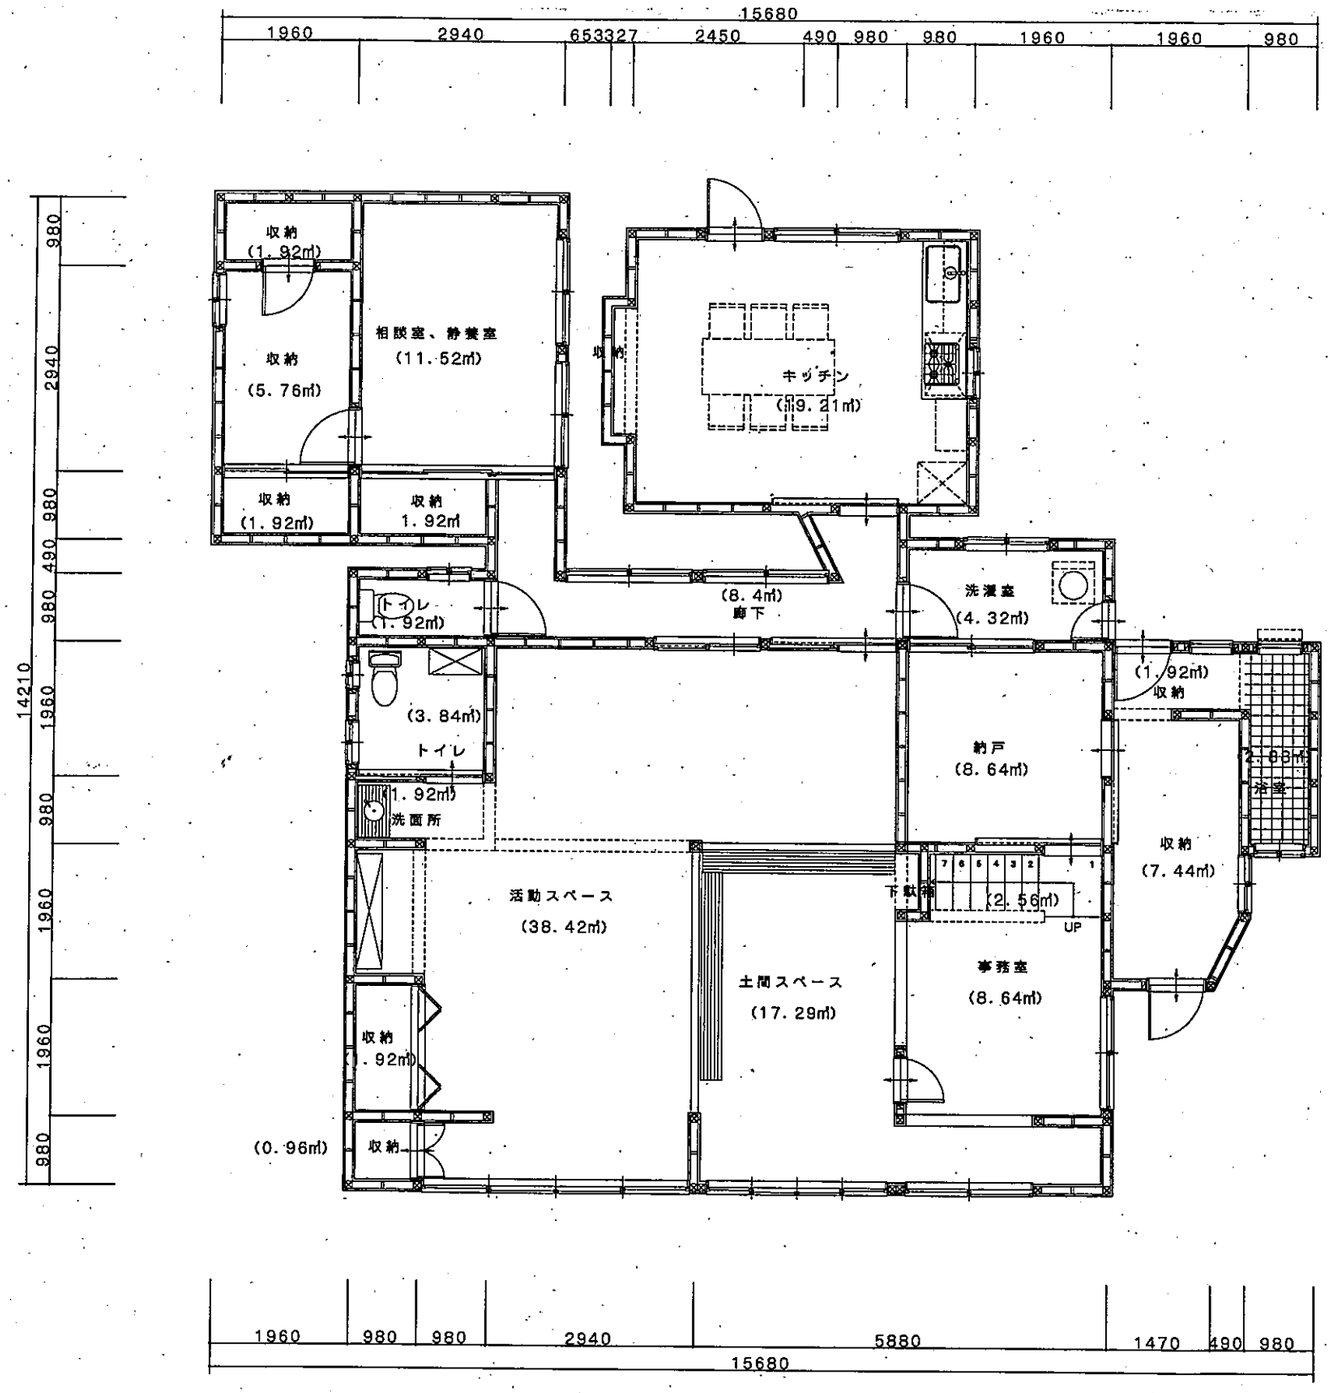

1階平面図　縮尺=1/85

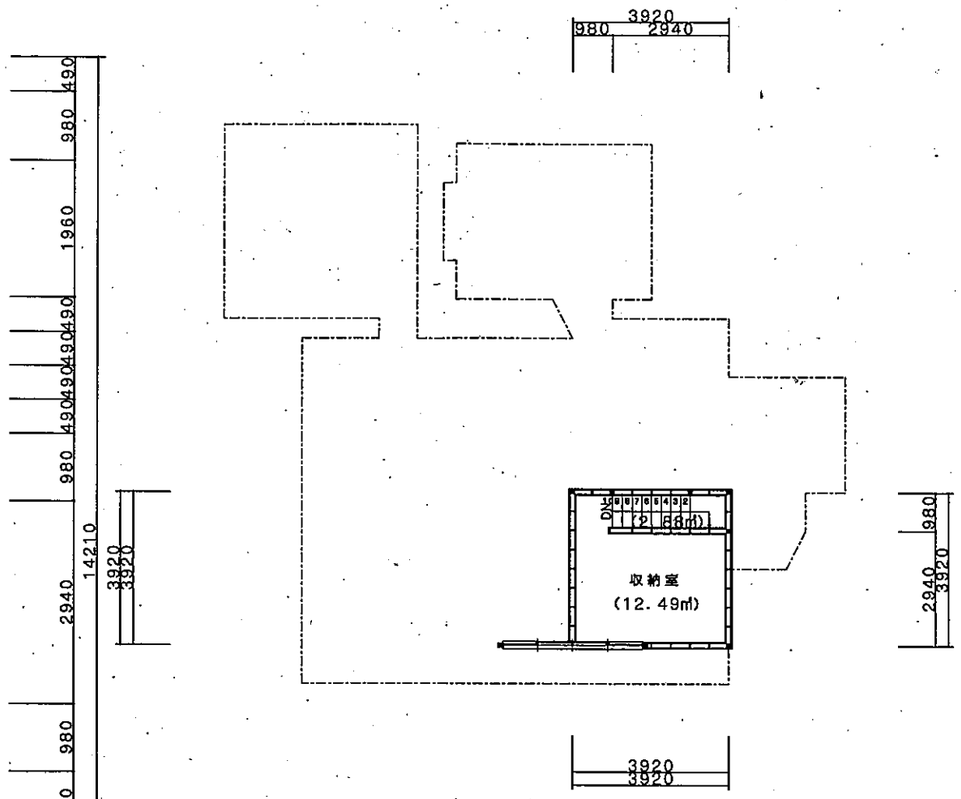

2階平面図　縮尺=1/150

< 面　積　表 >

建築面積	
	148.14 m²
	44.81 坪
床面積	
1階	148.14 m²
	44.81 坪
2階	35.53 m²
	10.74 坪
合計	183.67 m²
	55.55 坪
3.3058m²を1坪とする	

工事名称	[redacted]	設計	積算	工事	係長	課長	部長	図面名称 平面図	図番
								縮尺 1/85　1/150	/