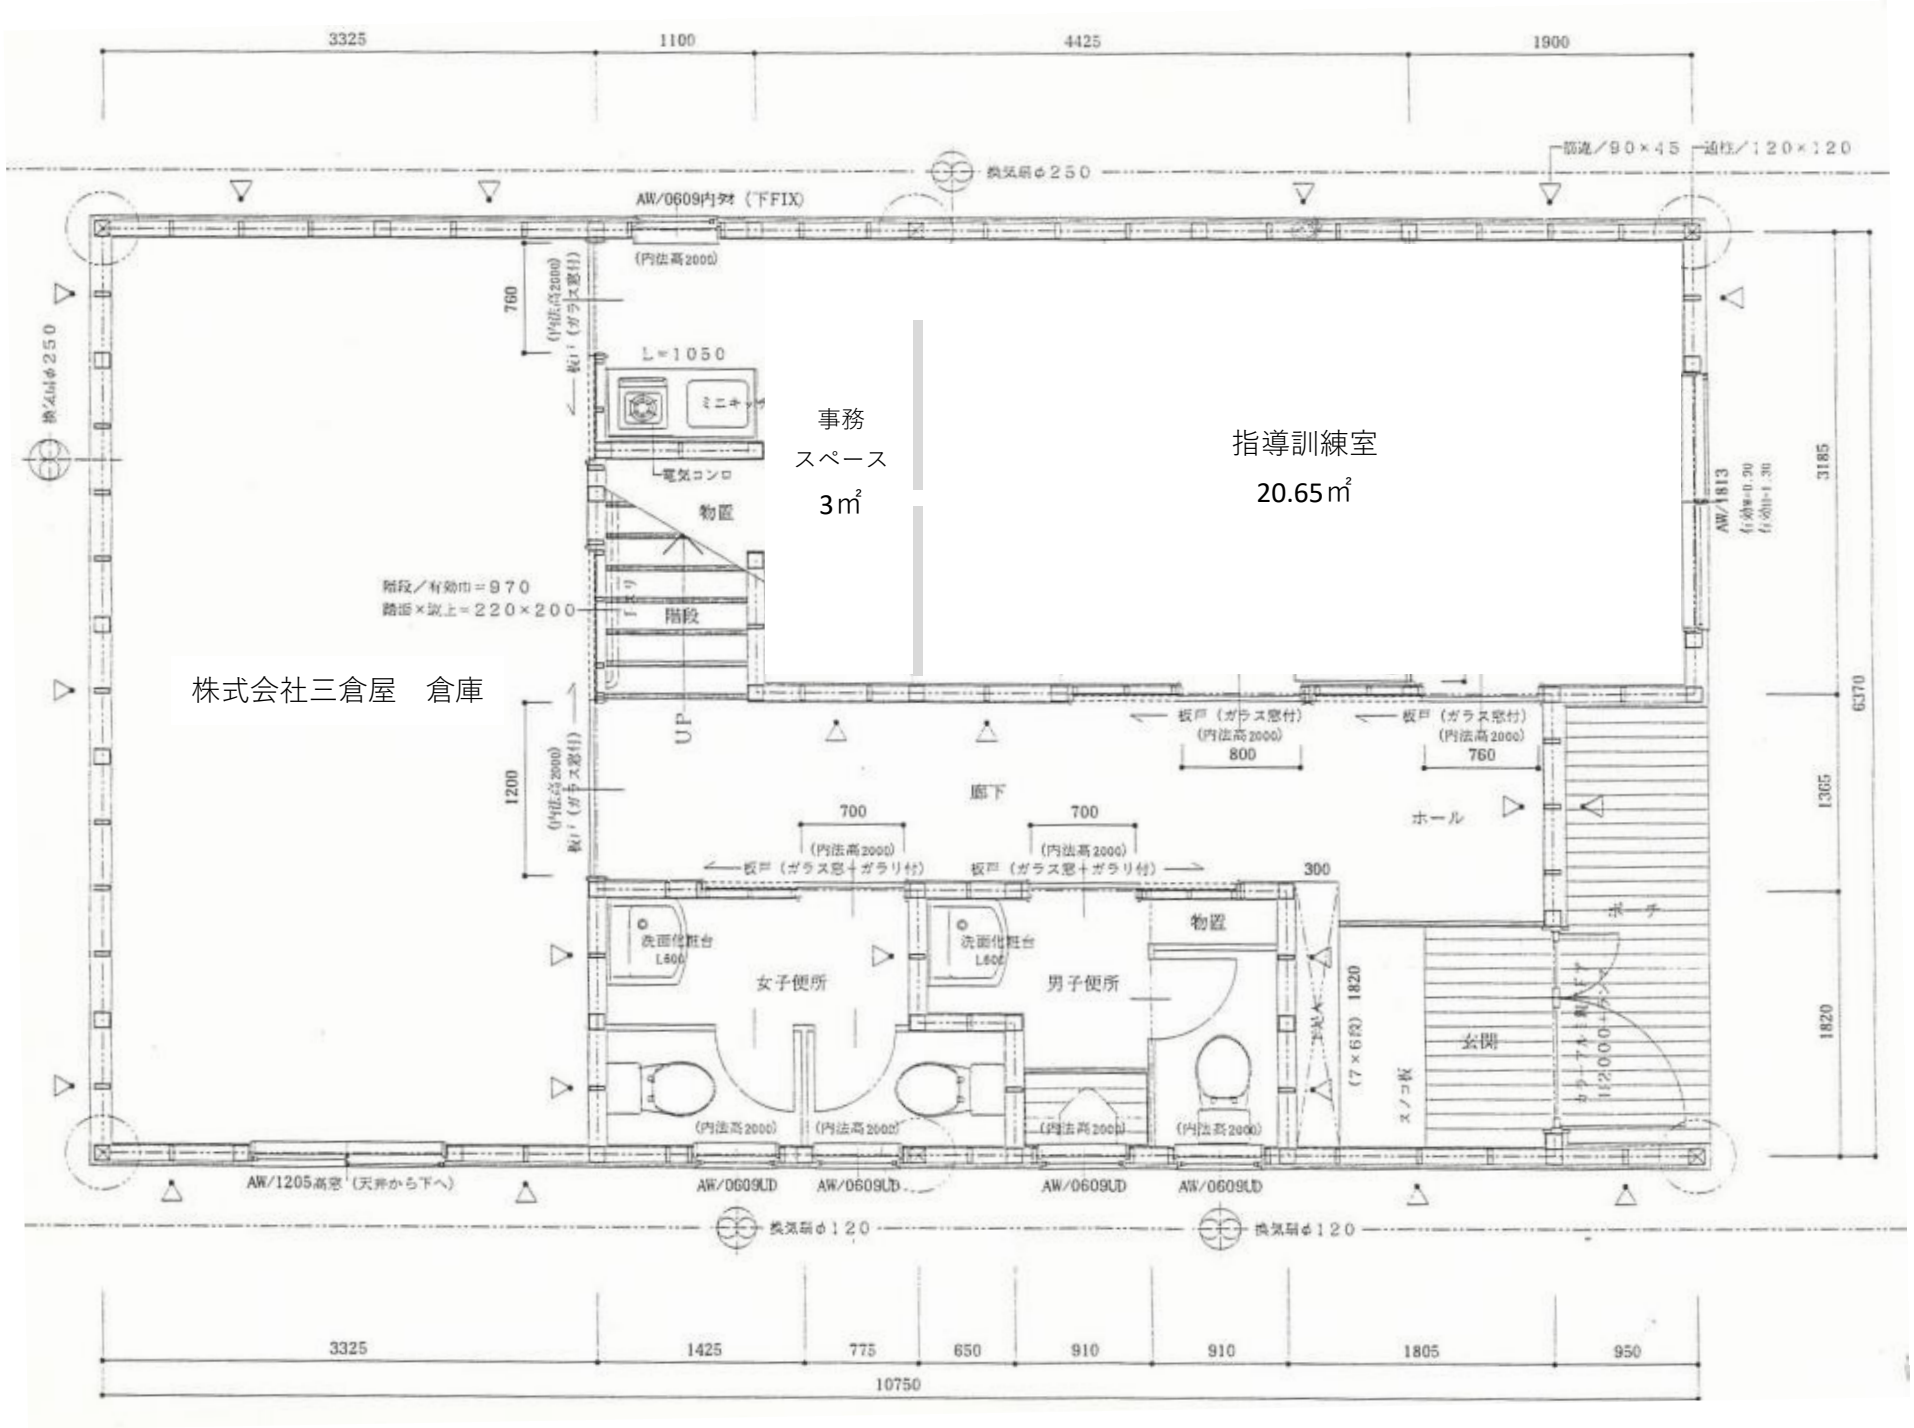

事務
スペース
3㎡
指導訓練室
20.65㎡
株式会社三倉屋　倉庫
物置
階段
廊下
ホール
ポーチ
玄関
女子便所
男子便所
洗面化粧台
L=1050
3325
1100
4425
1900
3185
6370
1365
1820
3325
1425
775
650
910
910
1805
950
10750