

2024年度（令和6年度）

福山市緑町及び花園町二丁目地内

緑町公園外1公園ばら病害虫防除業務委託実施設計書

委
託
概
要

薬剤散布（緑町公園）	12回
薬剤散布（花園公園）	12回

緑町公園外 1 公園ばら病害虫防除業務委託特記仕様書

1. 本業務は、『緑町公園及び花園公園』のばらについて、病害予防、害虫駆除を行い、他の肥培等管理と相まって、ばらを良好な状態に保つことを目的とする。
2. 受託者は、農薬散布作業の安全確保のため、関係諸法令を遵守し、万全の対策を講じなければならない。
3. 薬剤散布計画は、ばらの状態を細かく観察し、監督員と協議をしたうえで決定するものとする。
4. 薬剤散布は、通常農業用として使用する動力噴霧器を用い、噴霧口は3～5頭口等（ジェットノズルは不可）を用いて行うものとする。
5. 使用薬剤については、次のとおりとする。
 - (1) 基本的に、混用可能なものについては殺虫剤、殺菌剤を混用するものとする。
 - (2) 使用薬剤は、「業務委託打合せ簿」による協議をもって決定し、関係諸法令に適合したものとする。
 - (3) 薬剤散布液が残った場合は、公園樹へ散布し処分するものとする。
6. 薬剤散布は風向等を考慮の上、立入禁止区域を定め、看板、バリケード等にて明示し、公園利用者への周知を十分行うものとする。
7. 土曜日、日曜日、祝祭日及び園内で行事が予定されるときは、薬剤散布を行わないものとする。
8. 薬剤散布開始は、早朝6時から夜露が乾いてから行う。また、6～8月の間は、日中高温時の作業は避けるものとする。
9. 7、8項については、特にやむを得ない理由があると監督員が認める場合には、上記によらなくてもよいものとする。
10. 本特記仕様書及び設計図書に明示していない事項又は、その内容に疑義が生じた場合は監督員の指示を受けること。

2024年度 ばら公園・花園公園ばら病害虫防除薬剤計画

回	月	日	殺虫剤	濃度	適用	殺菌剤	濃度	適用	備考
1	4		オルトラン水和剤	1000倍	アブラムシ類 リン翅目昆虫等	ジマンダイセン水和剤 ダコニール1000	500倍 1000倍	うどんこ病 黒星病等	※散布時期：4月上旬 枝にもしっかりと散布すること。
2			ダントツ水溶剤	2000倍	アブラムシ類等	アフエットフロアブル	2000倍	うどんこ病	※散布時期：4月中旬 枝にもしっかりと散布すること。
3			アフアーム乳剤	1000倍	アブラムシ類 リン翅目昆虫等	ショウチノスケフロアブル	2000倍	うどんこ病	※散布時期：4月下旬 枝にもしっかりと散布すること。
4	5		ダニサラバフロアブル	1000倍	ハダニ類	サルバトーレME液剤	3000倍	うどんこ病 黒星病	※散布時期：5月上旬
5			ディアナSC	2500倍	リン翅目昆虫等	パンチョTF顆粒水和剤	2000倍	うどんこ病	※散布時期：ばら祭前(5月中旬)
6	6		ダイリーグ粒剤	30g/m ²	アブラムシ類 ゴマダラカミキリ				5月下旬～6月下旬
7			コルト顆粒水和剤	4000倍	アブラムシ類 ゴマダラカミキリ				6月上旬 枝にもしっかりと散布すること。
8			コロマイト水和剤	2000倍	ハダニ類	アフエットフロアブル	2000倍	うどんこ病	
9	7		オルトラン水和剤	1000倍	アブラムシ類 リン翅目昆虫等	フルピカフロアブル	2000倍	うどんこ病 黒星病	
10	8		カスケード乳剤	1000倍	ハダニ類 リン翅目昆虫等	パレード20フロアブル	4000倍	うどんこ病 黒星病	カスケード乳剤は、脱皮抑制剤のため効果の発現は遅い。 株元にもしっかりと散布すること
11	9		ダントツ水溶剤	2000倍	アブラムシ類等	ジマンダイセン水和剤 ダコニール1000	500倍 1000倍	うどんこ病 黒星病	※散布時期：夏期剪定後7日以内 枝にもしっかりと散布すること。
12			ディアナSC	2500倍	リン翅目昆虫等	ショウチノスケフロアブル	2000倍	うどんこ病	※散布時期：9月中下旬 枝にもしっかりと散布すること。
13	10		フェニックス顆粒水和剤	2000倍	リン翅目昆虫	サルバトーレME液剤	3000倍	うどんこ病 黒星病	※散布時期：10月上旬
14			アフアーム乳剤	1000倍	アブラムシ類 リン翅目昆虫等	ラリー乳剤	4000倍	うどんこ病 黒星病	※散布時期：10月中旬

※展着剤は、アビオンEを使用する。その倍率は、1000倍とする。

* 本 委 託 費 * 内 訳 表

費目・工種・施工名称など	数 量	単 位	単 価	金 額	備 考
本委託費					工種:公園工事 単価適用日:0-06.02.01 施工地域補正区分:補正なし
薬剤散布工					
薬剤散布(緑町公園) 標準散布薬液量 2,600L/回	12	回			単第0-0001表
薬剤散布(花園公園) 標準散布薬液量 250L/回	12	回			単第0-0003表
直接委託費					
共通仮設費率分					
計算情報… 対象額… 率…	1	式			
共通仮設費計					
純委託費					
現場管理費 計算情報… 対象額… 率…	1	式			
委託原価					
一般管理費 率分 計算情報… 対象額… 率…	1	式			前払補正率…
一般管理費計					
委託価格					
消費税相 当額 計算情報… 対象額… 率…	1	式			
委託費計					

施 工 単 価 表

薬剤散布

標準散布薬液量 2,600L/回

単第0-0001表

1 回 当 り

名 称 ・ 規 格 な ど	数 量	単 位	単 価	金 額	備 考
土木一般世話役	1.17	人			
造園工	1.17	人			
軽作業員	1.17	人			
普通トラック運転（2 t 積）	1.17	日			単第0-0002表
薬剤費	30	%			
農薬及び展着剤	3	%			
諸雑費	3	%			
*** 単位当たり ***	1	回			

福 山 市

施 工 単 価 表

普通トラック運転（2 t 積）

単第0-0002表

1 日 当 り

名 称 ・ 規 格 な ど	数 量	単 位	単 価	金 額	備 考
一般運転手	1	人			
軽油 パトロール給油, 2~4KL積載車給油	20	L			
機械損料 国産 普通 2.0 t	1	日			
諸雑費	1	式			
*** 単位当たり ***	1	日			

福 山 市

施 工 単 価 表

薬剤散布

標準散布薬液量 250L/回

単第0-0003表


1 回 当 り

名 称 ・ 規 格 な ど	数 量	単 位	単 価	金 額	備 考
土木一般世話役	0.11	人			
造園工	0.11	人			
軽作業員	0.11	人			
普通トラック運転（2 t 積）	0.11	日			単第0-0002表
薬剤費	30	%			
農薬及び展着剤	3	%			
諸雑費	1	回			
*** 単位当たり ***					

福 山 市


位置図

S=1/10,000

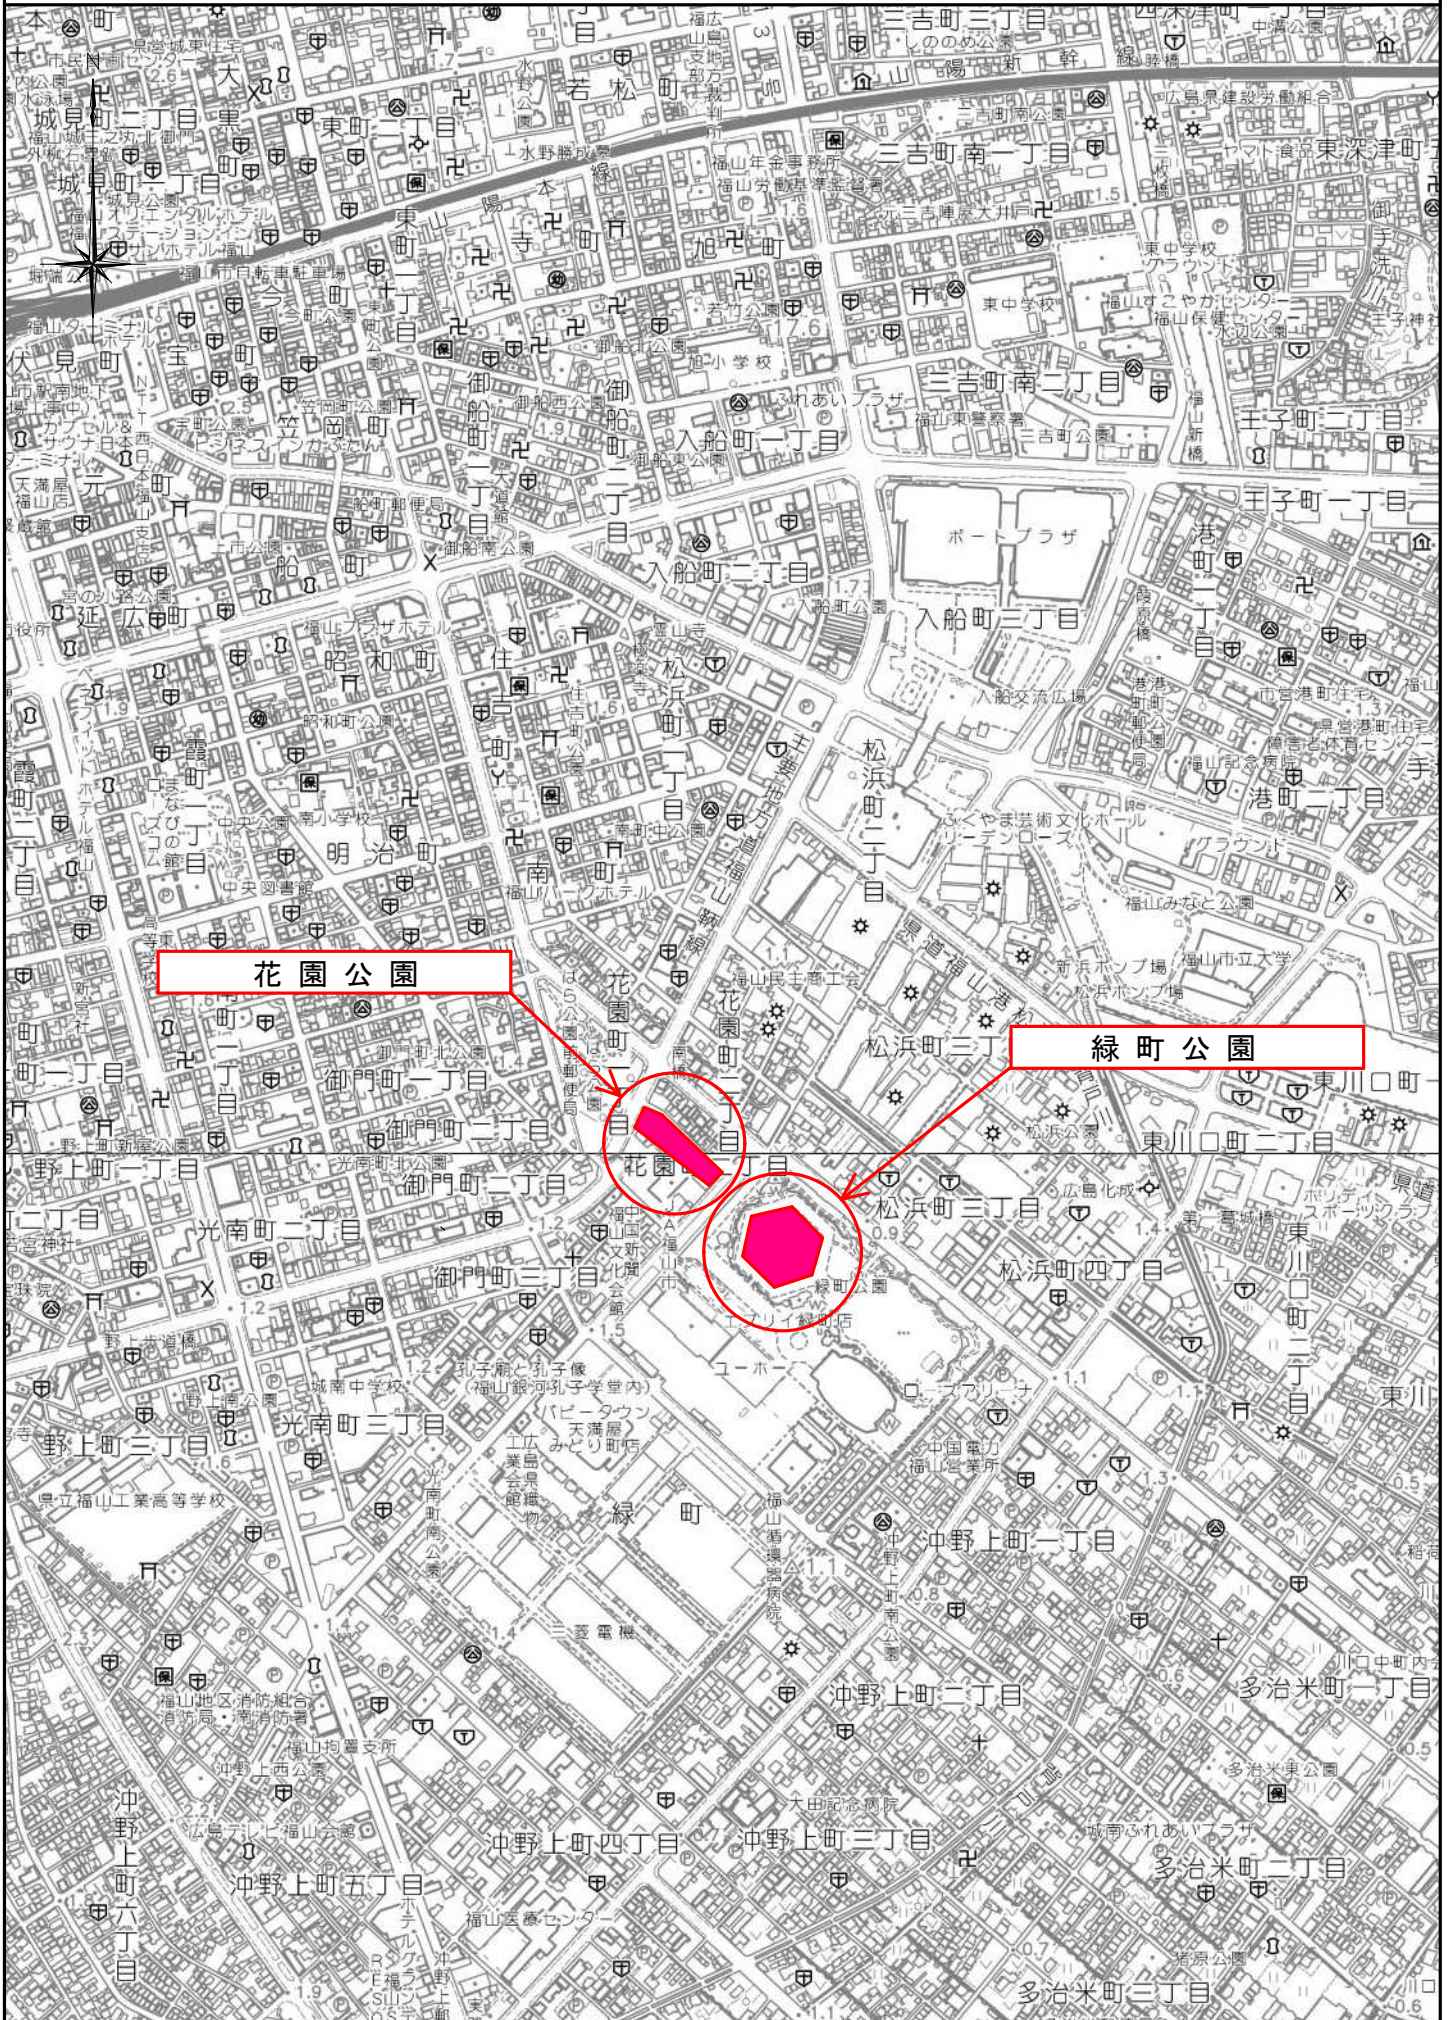


緑町公園 平面図

薬剤散布 標準量 2,600L/回
植栽数量 (ばら) 7,415株

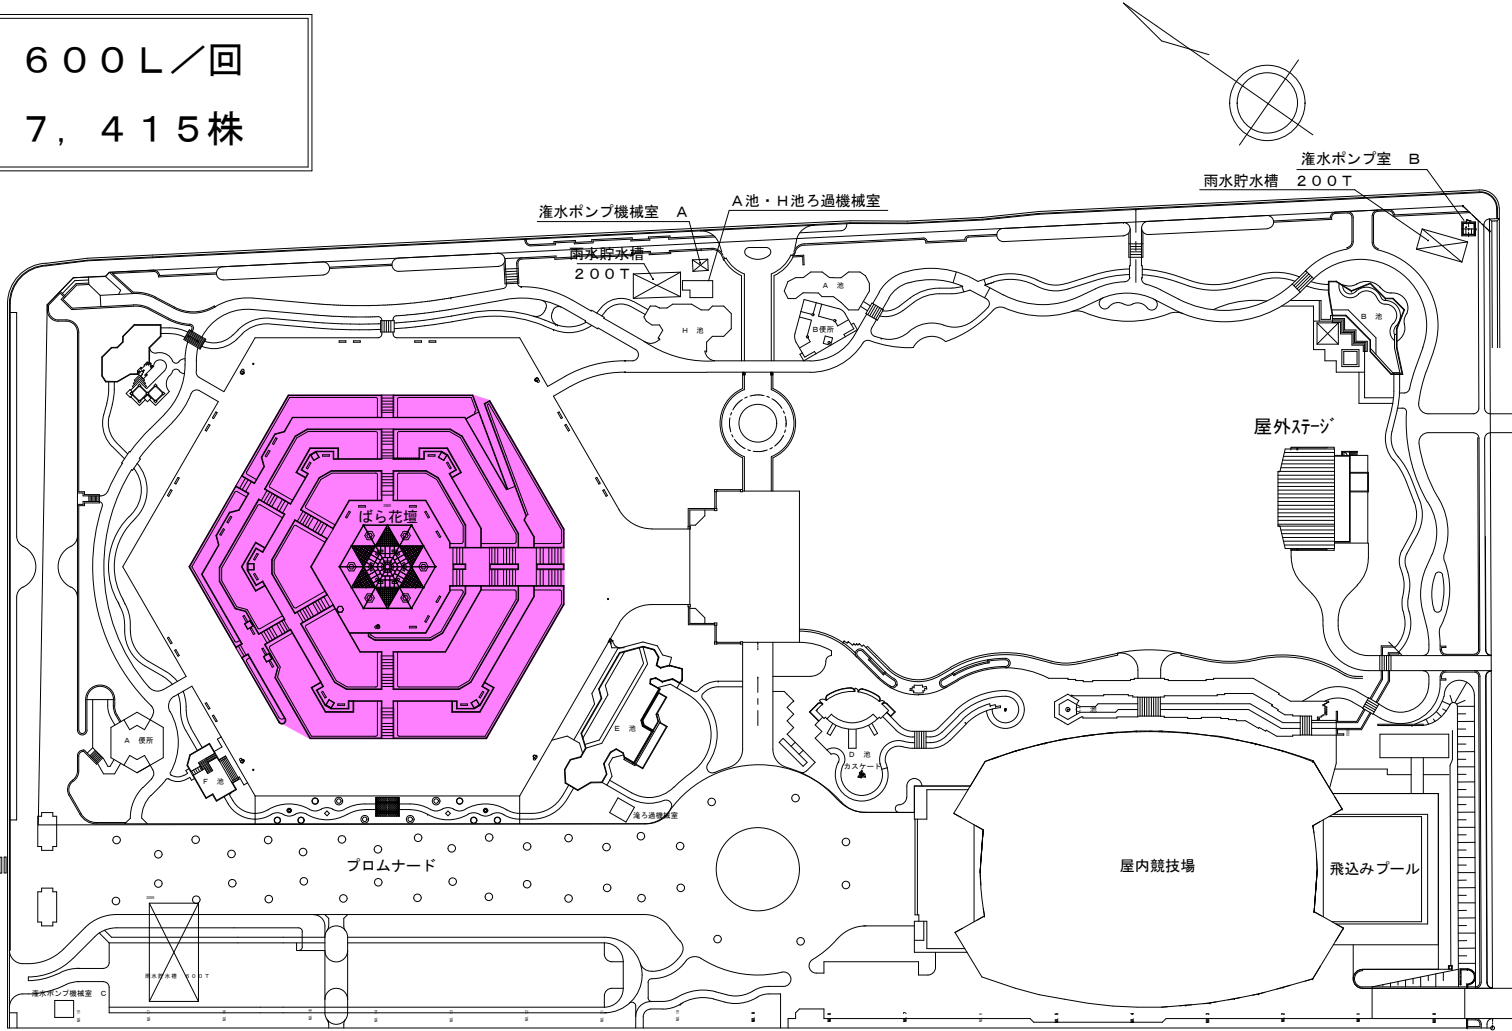

0 50m

花園公園 平面図

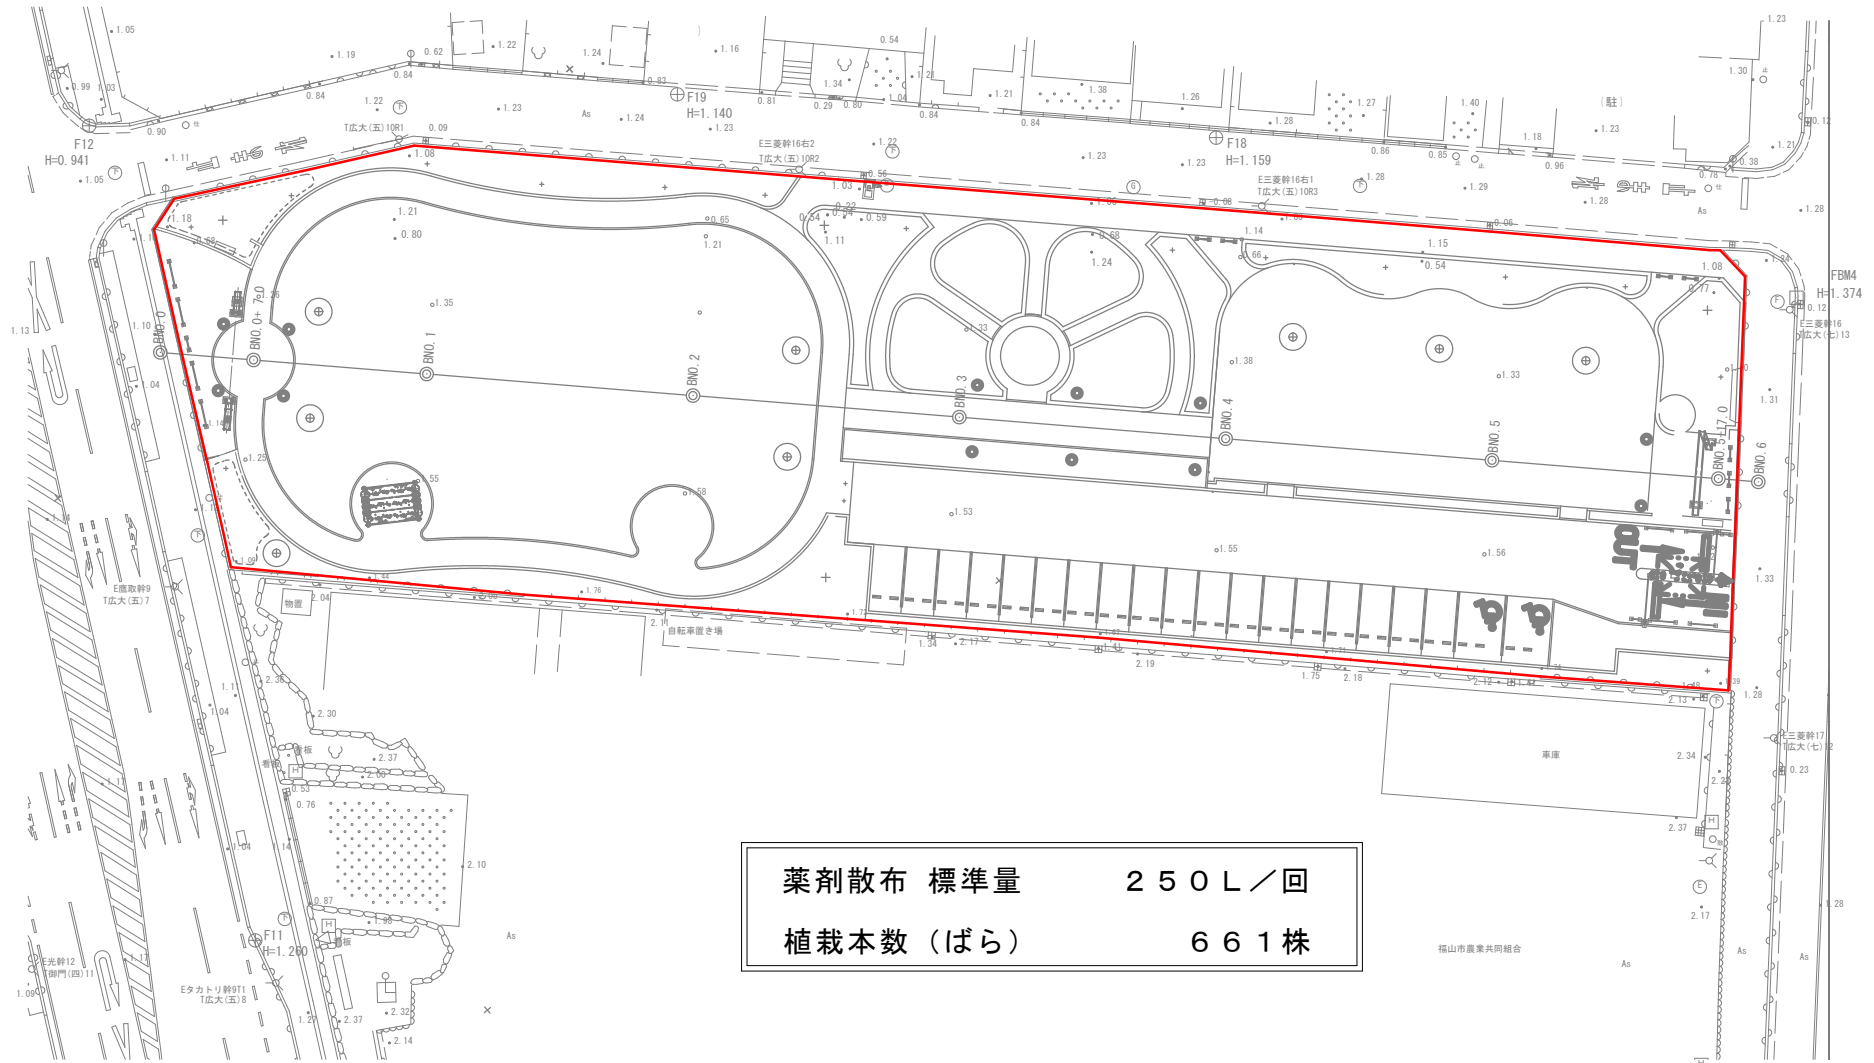

薬剤散布 標準量	250L/回
植栽本数 (ばら)	661株

福山市農業共同組合