


外壁 M160W x 4	公用車庫庫内 E452SW x 7 E452 x 1	倉庫・車庫 G452 x 4	会議室 C453 x 10 V40 x 1	男・女子更衣室 A451 x 2 A41W x 2	男・女トイレ U27 x 10 U18 x 7 L451 x 2 L21 x 2	通路 A22 x 8 U27 x 4	倉庫 G451 x 3	学習相談室 A452 x 8	倉庫 G451 x 2	廊下 U27 x 8	ホール・通路 U27 x 31	底 O70 x 2
-----------------	----------------------------------	-------------------	-----------------------------	---------------------------------	--	--------------------------	----------------	-------------------	----------------	---------------	--------------------	--------------

(ホール部分)

(生涯学習センター部分)

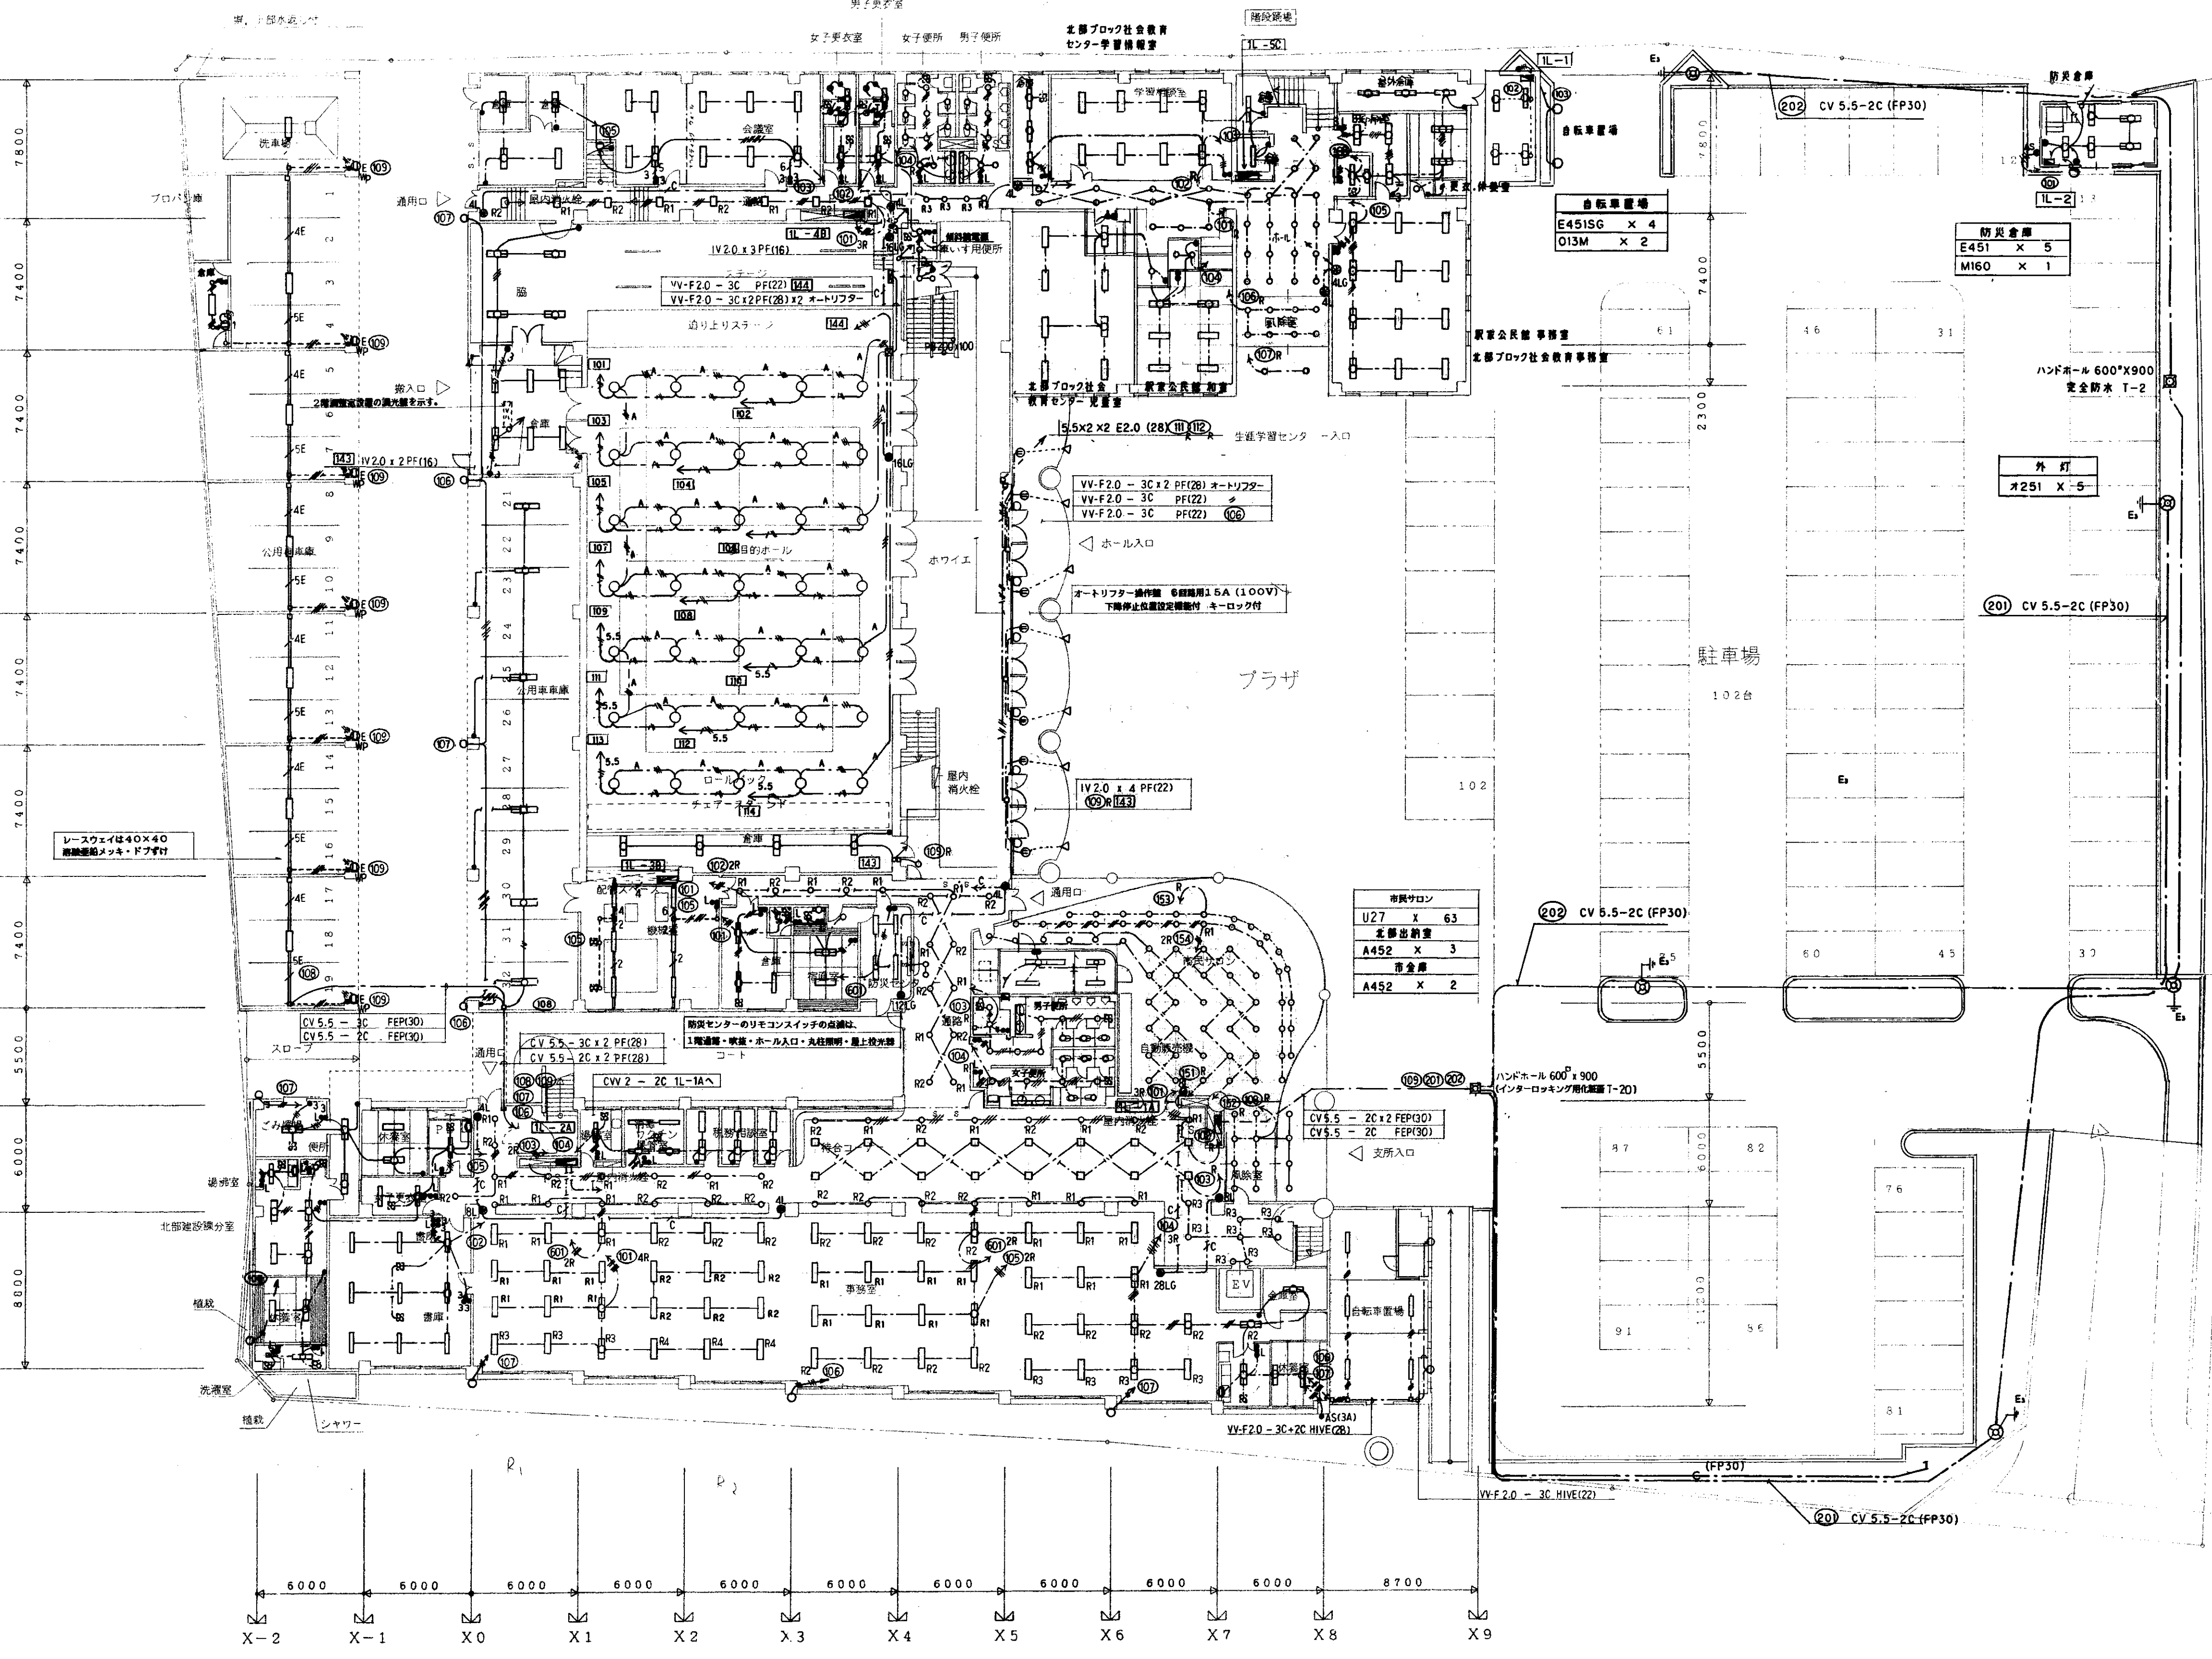

(ホール部分)

多目的ホール S400 x 35	廊下 U27 x 2	階段下倉庫 V40 x 2
倉庫 E452P x 4	倉庫 E451 x 6	倉庫 G451 x 3
会議室 C453 x 2	防災センター機 B452 x 4 U27 x 1	通路 U27 x 16
ホール入口 W70 x 7 M60 x 6	ホワイエ階段下 U27 x 1	男・女トイレ U27 x 10 U18 x 8 L451 x 2 L21 x 2

(支所部分)

廊下 U27 x 8	底 U27 x 4	通路・待合コーナー U27 x 31 H363 x 16
EVホール U27 x 7	倉庫 G451 x 1	作業室 A452 x 3 J21 x 1
自転車庫 E451SW x 6 O13W x 2	事務室 A452 x 55	
外壁 M160W x 5	税務相談室 A452 x 6	消費ワゴン等倉庫 A451 x 4
通路 A451 x 1 J21 x 1	作業室 A452 x 2	通路 A451 x 1
女子更衣室 A451 x 2	倉庫 G451 x 9	北部建設分室 A452 x 4 U18 x 1 A451 x 1 J21 x 1
作業室 A452 x 2	シャワー・洗面 G451 x 1	
ゴミ置場・通路 E452 x 3		

(註記)

特記なき配管配線は、凡例表参照の事。
フル2線リモコン対応の為、
全の電灯盤間をCPEV1.2-1Pで配線すること。(幹線リスト参照)
和室、作業室等の間接照明に於いて、トランプ型照明器具取付は、
電気工事としカバー等は建築工事とする。
□の回路番号は、調光器より電源を供給すること。
レースウェイは、DP-1(30×40)とする。

凡例	室番号	D (OM)	ディテール	P.S.	ハイスペース
	2nレベルよりの高さ	C (OC)	コンポーネント	D.S.	ダクトスペース
XnYmZn	通り符号	WC	天井	E.V.S.	エレベーターシャフト
○	通り芯符号	W (OW)	覆り		
		WFJ	畳		
		F (OF)	巾木		
			床		



会議室 (洋)
A452 x 6

会議室
C453 x 11

男子・女子便所
U27 x 8
U18 x 7
I451 x 2
I21 x 2

通路
U27 x 4
A22 x 20

渡り廊下
A22 x 2

会議室
A452 x 1
J21 x 1

会議室 (和)
K25 x 2
A451 x 2
V60 x 26

会議室
G452 x 3

会議室
C453 x 6

倉庫
G452 x 1
G451 x 1



ELVホール
U27 x 6

(生涯学習センター部分)

(ホール部分)

(支所部分)

(ホール部分)

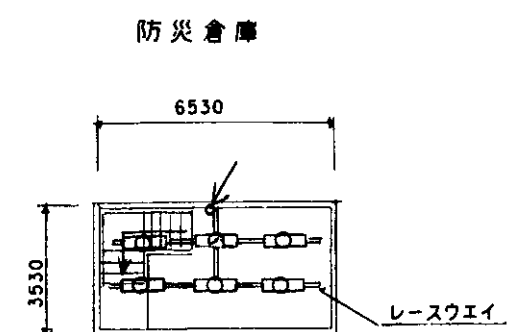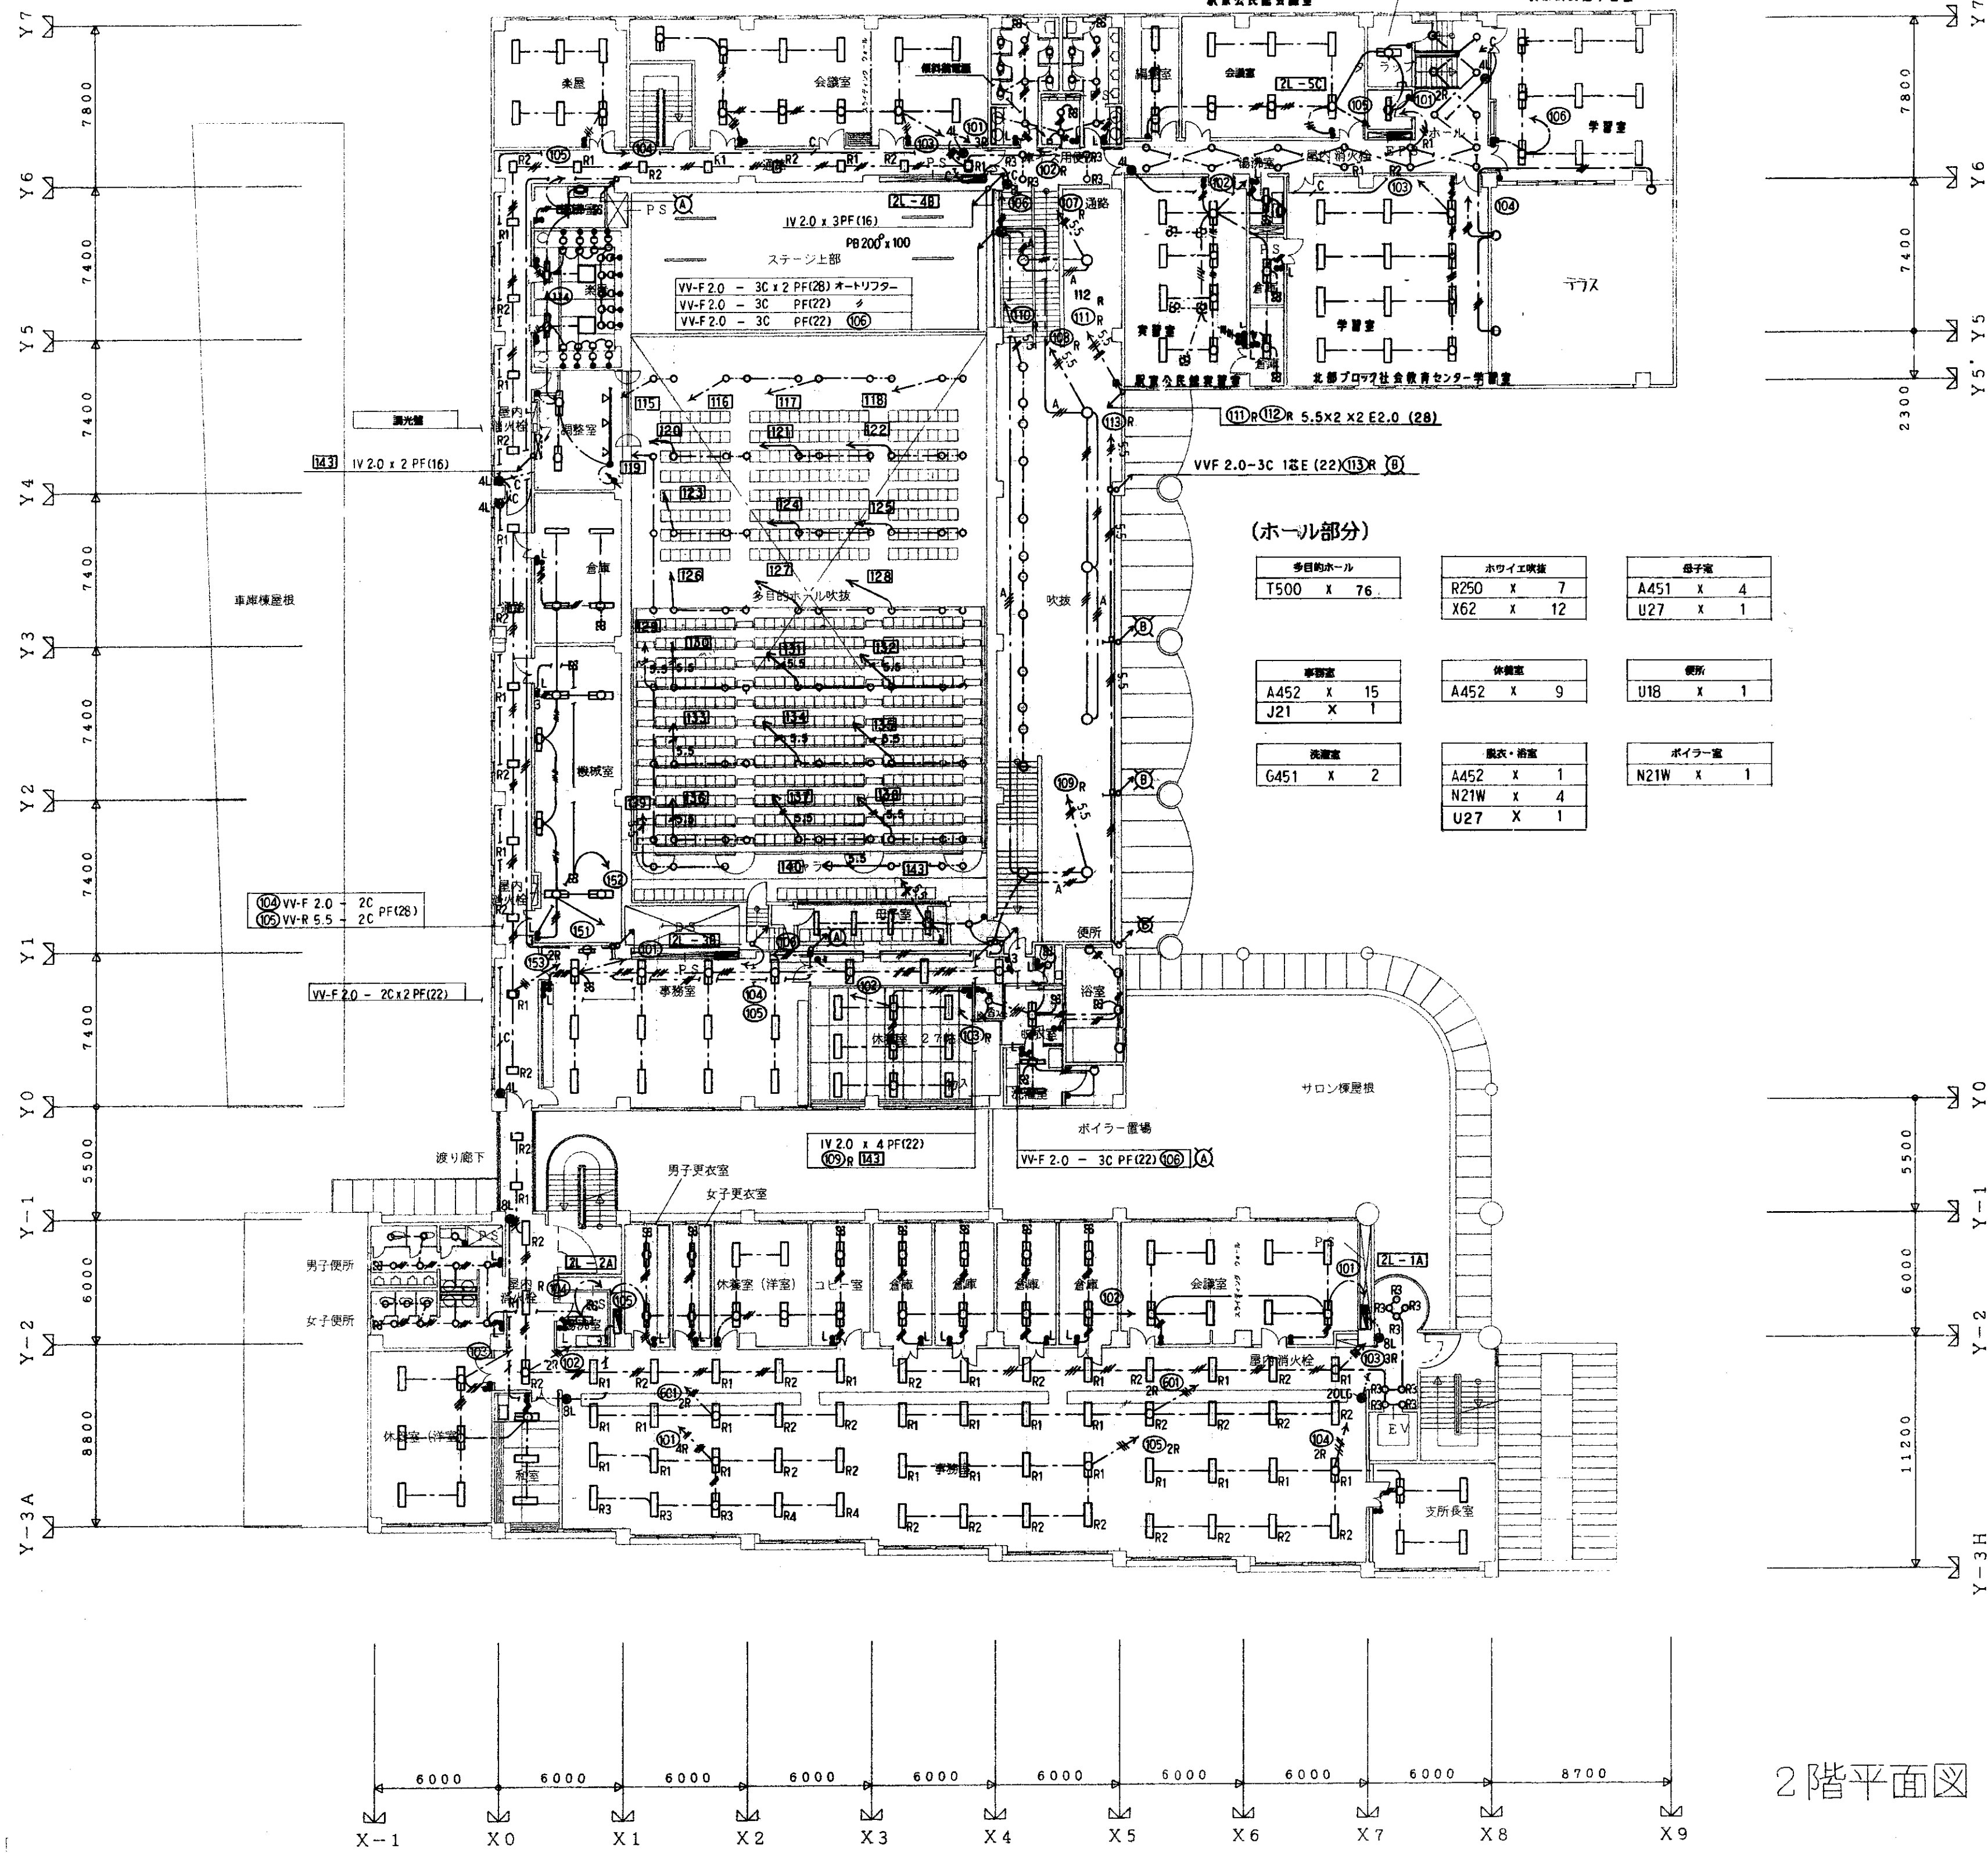

防災倉庫
E451 x 6

(ホール部分)

多目的ホール
T500 x 76

ホワイエ階段
R250 x 7
X62 x 12

椅子室
A451 x 4
U27 x 1

事務室
A452 x 15
J21 x 1

休憩室
A452 x 9

便所
U18 x 1

会議室
G451 x 2

展示・図書
A452 x 1
N21W x 4
U27 x 1

ボイラー室
N21W x 1

会議室
C453 x 8

倉庫・コピー室
A452 x 10

休憩室 (和)
A452 x 4

男・女子更衣室
A451 x 4

通路
A452 x 16

ELVホール
U27 x 4
U18 x 4

事務室
A452 x 39

支所長室
C453 x 4

会議室
A452 x 1

和室
A452 x 3


男子・女子便所
U27 x 8
U18 x 5
I451 x 2
I21 x 2

休憩室 (和)
A452 x 6

2階平面図

S=1/200

凡例	室番号	D M (OM) デジタル	P.S. ハイパススペース
Xn/Yn/Zn	Znレベル以上の高さ	C (OC) コンポーネント	D.S. ダクトスペース
WC/U	通り番号	W (OW) 廊下	E.V.S. エレベーターシャフト
WFU	通り番号	F (OF) 市木床	

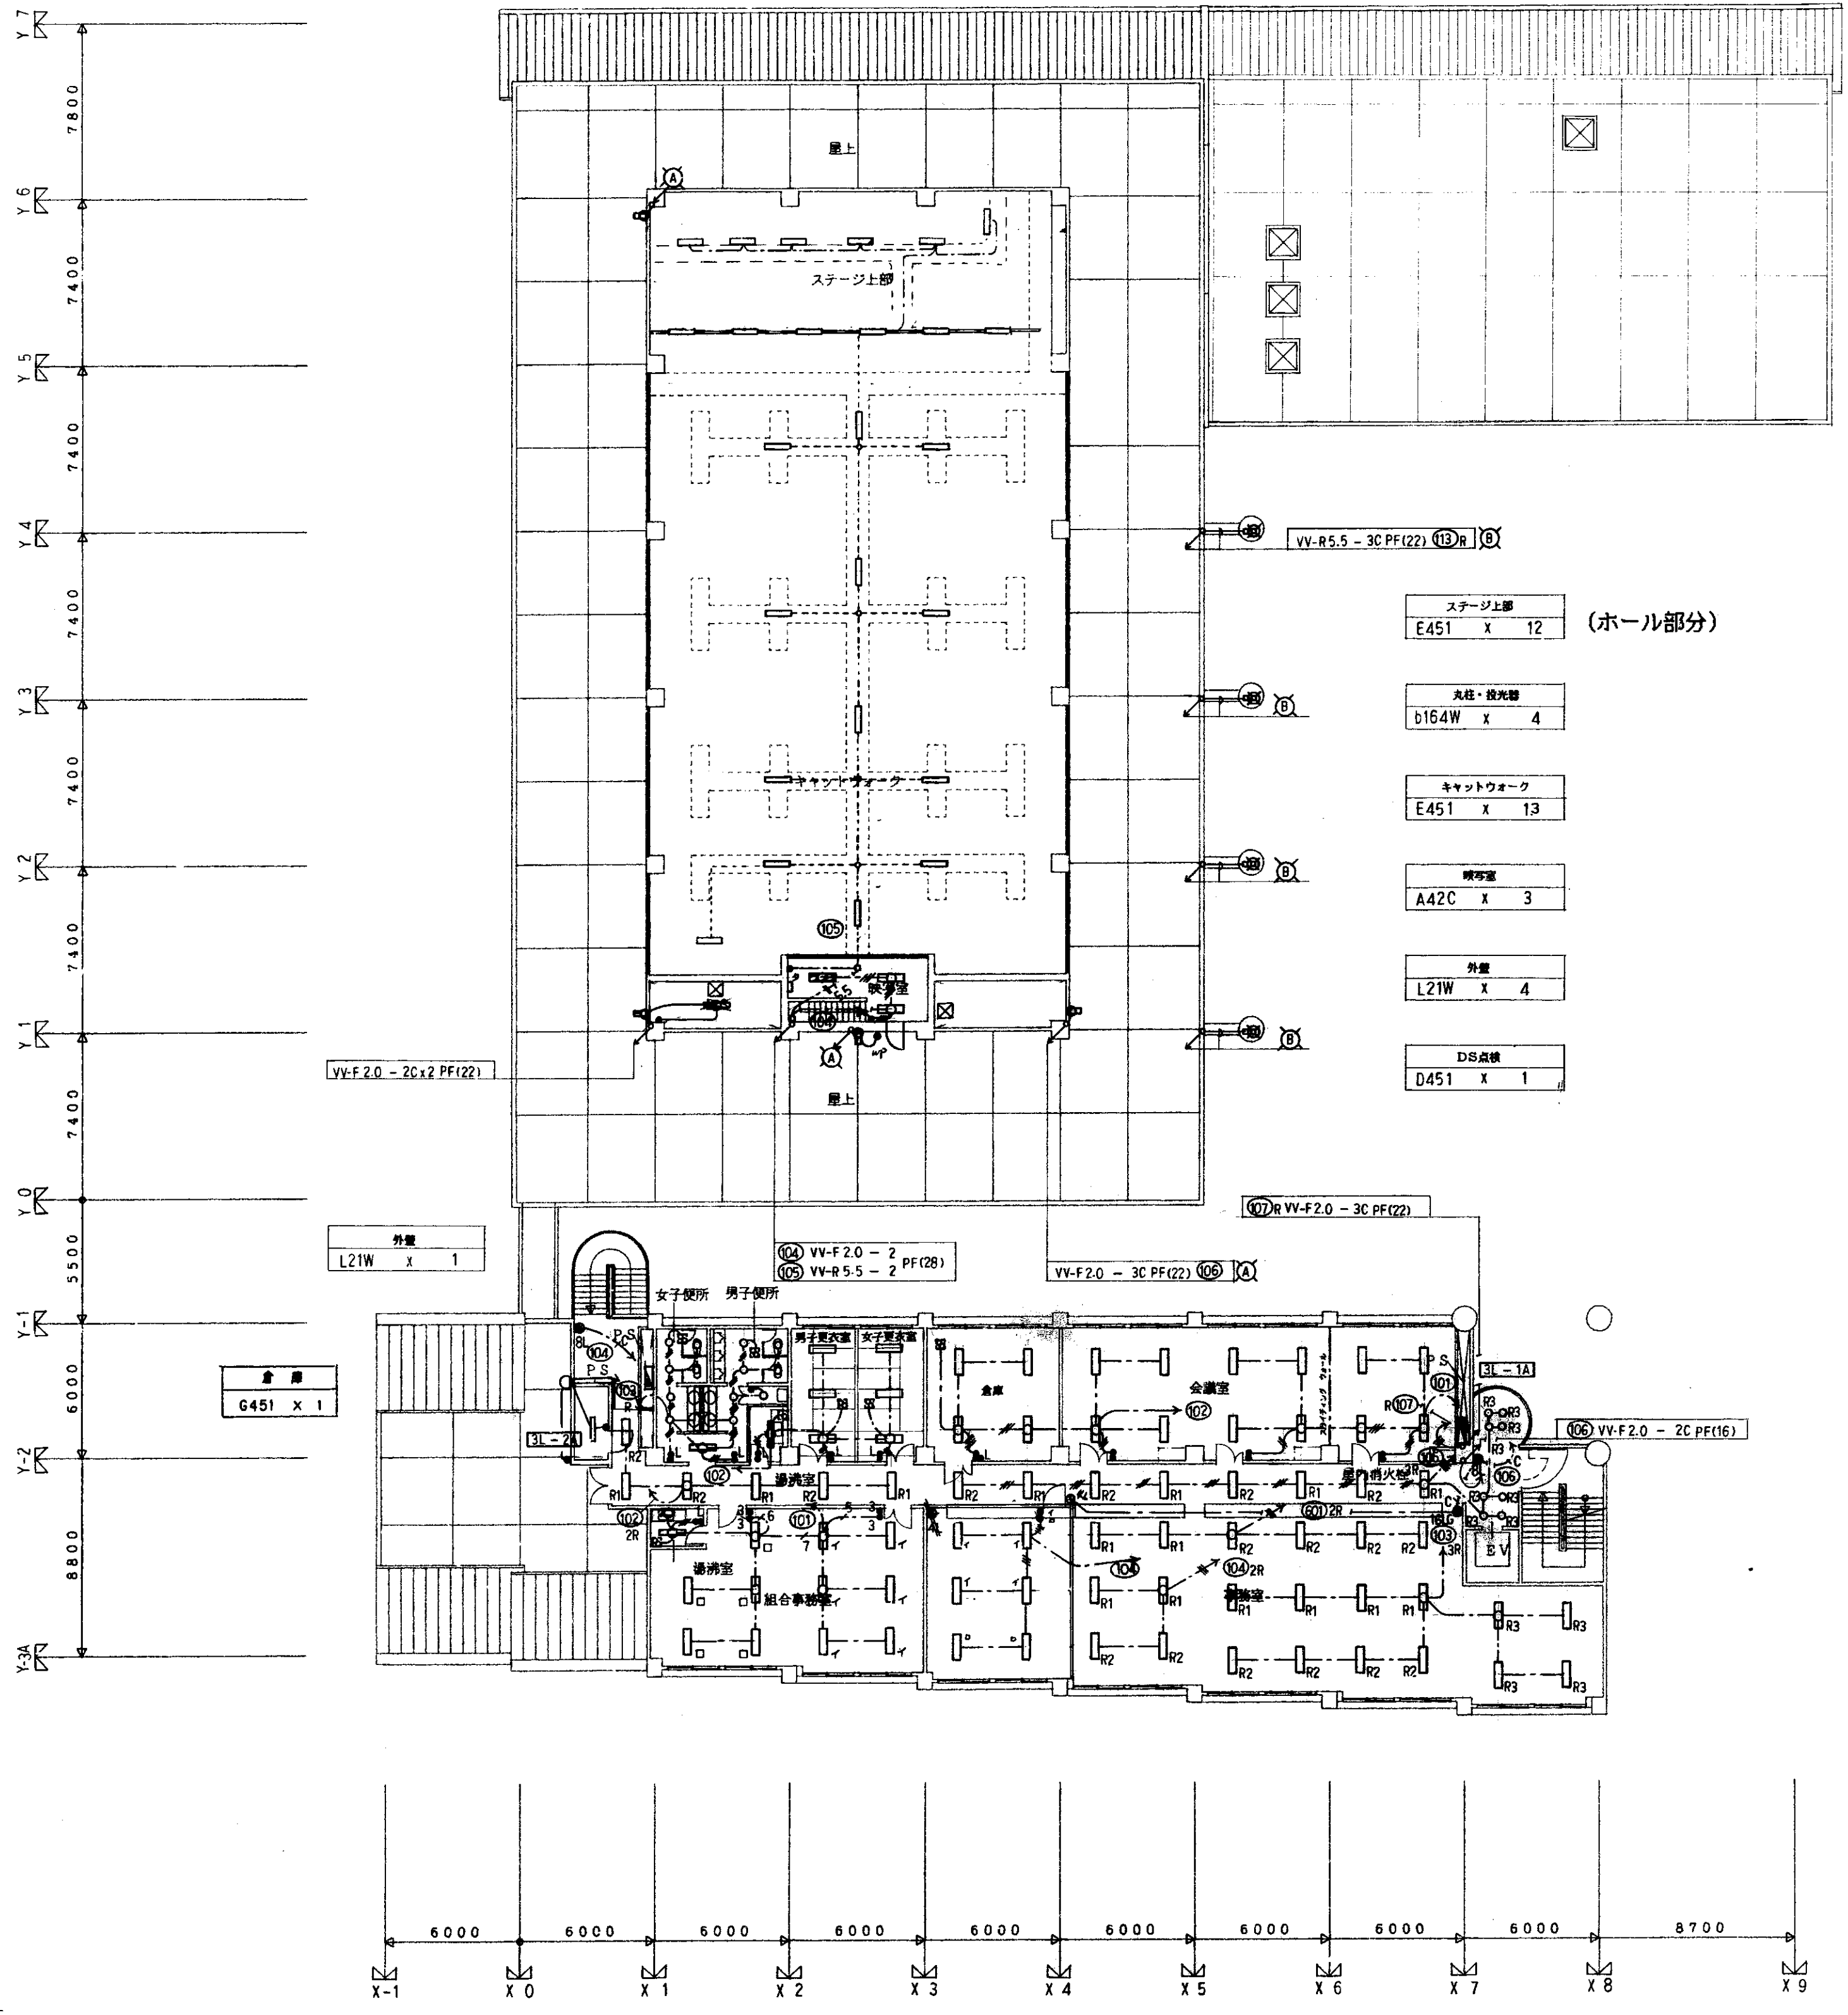

ホール部分

ステージ上部	E451	x	12
昇降・投光機	b164W	x	4
ネットワーク	E451	x	13
観音室	A42C	x	3
外壁	L21W	x	4
DS点検	D451	x	1

(支所部分)

男子・女子便所		会議室			
U27	x	8	C453	x	12
U18	x	5	BLVホール		
A451	x	1	U27	x	4
I451	x	2	V18	x	4
I21	x	2	通廊		
通廊室		通廊		事務室	
A451	x	1	A452	x	1d
J21	x	1	組合事務室		
男・女子更衣室		事務室		倉庫	
G452	x	6	A452	x	28
		組合事務室		倉庫	
		A452		x	11
		A451		x	1
		J21		x	1
		倉庫		倉庫	
		A452		x	4

3階平面図 S=1/200

凡例

□	室番号	D	ディテール	P.S.	パイプスペース
○	Znレベルよりの高さ	M	コンポーネント	D.S.	ダクトスペース
○	Znレベルよりの高さ	C	天井	E.V.S.	エレベータシャフト
Xn/Yn	通り符号	WCJ	廊下		
W	通り符号	W	廊下		
WFJ	通り符号	WFJ	廊下		
F	通り符号	F	廊下		



